


FASAD MOT SYDVÄST

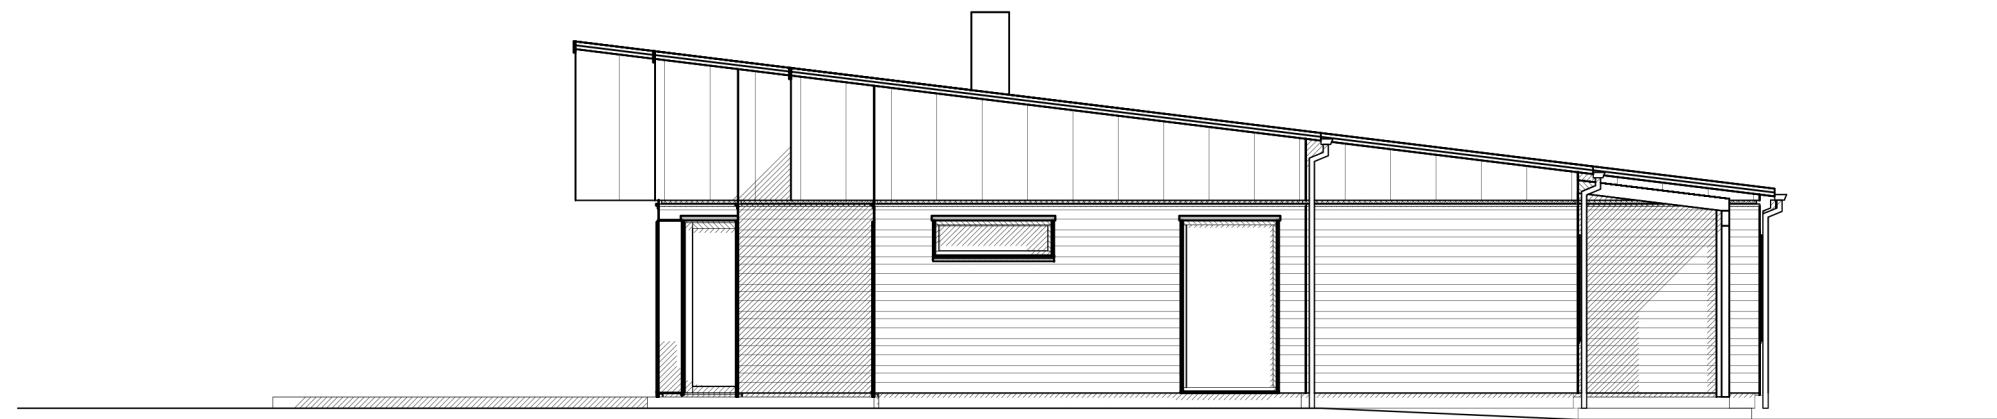


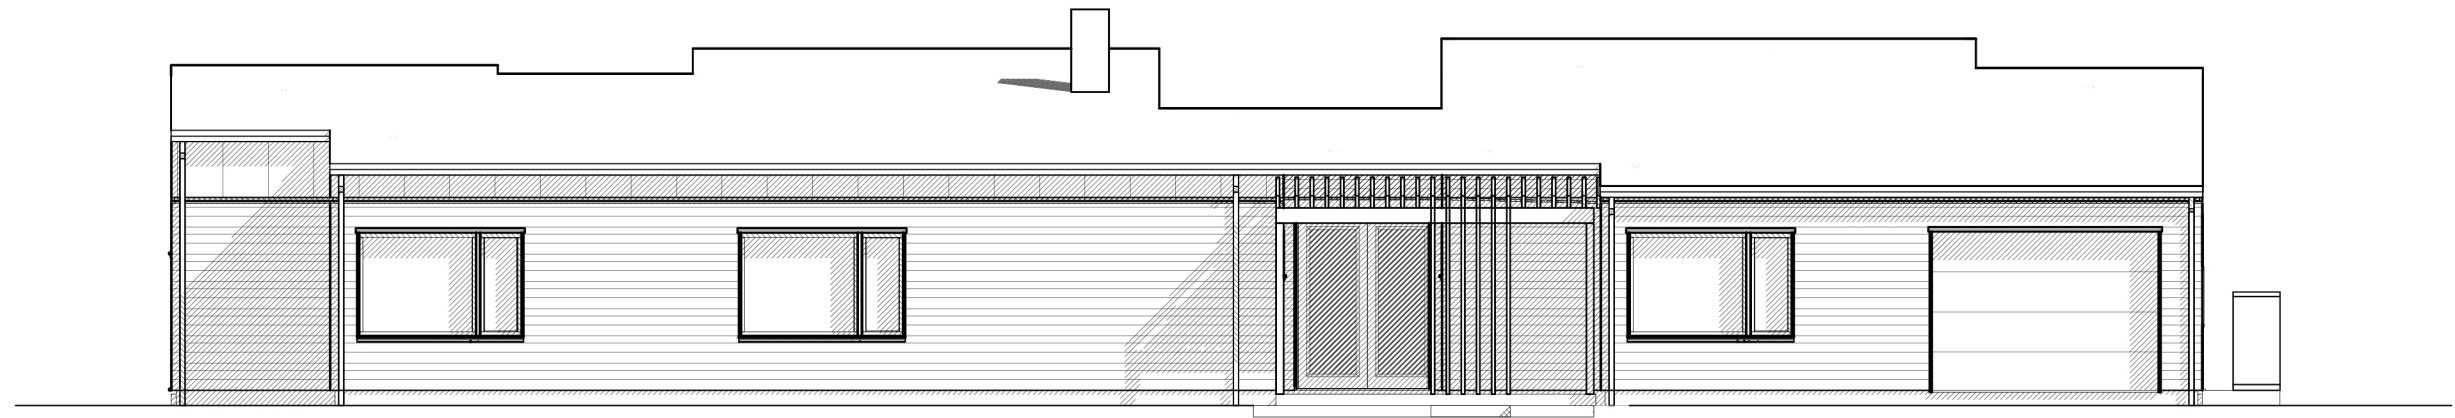
FASAD MOT SYDOST

SKALA 1:100  
10  
9  
8  
7  
6  
5  
4  
3  
2  
1  
0


TG  
+?.00  
— Blivande. mark  
- - - Nuvarande. mark  
- - - Gata

D TL-Order  
C Fönster i kök  
B Fönster  
A Div.

|  |      |   |        |             |
|--|------|---|--------|-------------|
| BET.   | ANT. | REVIDERINGEN AVSER  | DATUM. | SIGN.       |
| STATUS   |      | URSPRUNGSARKITEKT   |        |             |
| HUVUDRITNING   |      | UULAS Arkitekter AB   |        |             |
|  Willa Nordic AB<br>Bäckgatan 5<br>SE-570 02 Stockaryd<br>Tfn. +46 382 181 000<br>Fax. +46 382 200 24 |      | Alla rättigheter till denna ritning tillkommer exklusivt Willa Nordic AB och skyddas av upphovsrättslagen. Ritningen får ej kopieras, ändras, spridas eller på annat sätt användas utan Willa Nordic AB:s skriftliga godkännande. |        | RITAD<br>DG |
|  |      | DATUM   |        |             |
| FASTIGHET  |      | CAD NR.   |        |             |
| Willa 3175   |      | 31751503  |        |             |
| BYGGHERRE  |      | SKALA   | ARK    |             |
|  |      | 1:100   | A3     |             |
| TYP AV RITNING   |      | PROJEKT NR.   |        |             |
| Fasad 1&2  |      | 3175  |        |             |
|  |      | RITNING NR.   | BET.   |             |
|  |      | A-02  | D      |             |



FASAD MOT NORDDOST

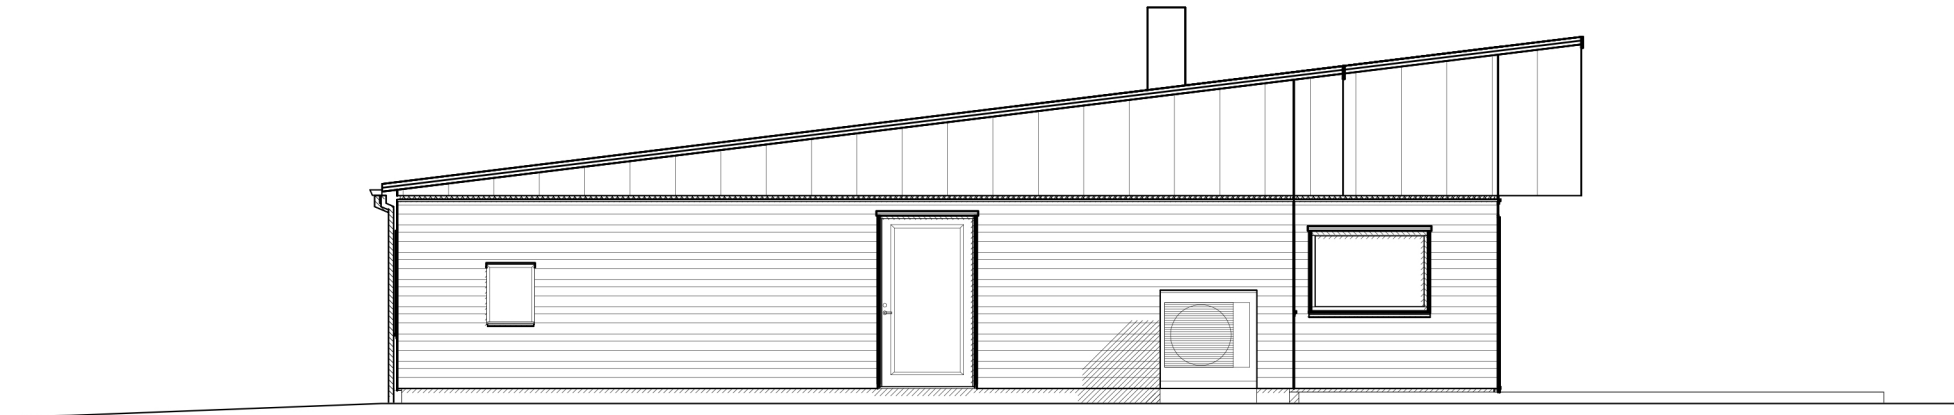


FASAD MOT NORDVÄST

SKALA 1:100  
10  
9  
8  
7  
6  
5  
4  
3  
2  
1  
0

TG  
+2,00  
— Blivande. mark  
- - - Nuvarande. mark  
- - - Gata

C TL-Order  
B Fönster  
A Div.

|  |      |   |        |                      |
|--|------|---|--------|----------------------|
| BET.   | ANT. | REVIDERINGEN AVSER  | DATUM. | SIGN.                |
| STATUS   |      | URSPRUNGSARKITEKT   |        |                      |
| HUVUDRITNING   |      | UULAS Arkitekter AB   |        |                      |
|  Willa Nordic AB<br>Bäckgatan 5<br>SE-570 02 Stockaryd<br>Tfn. +46 382 181 000<br>Fax. +46 382 200 24 |      | Alla rättigheter till denna ritning tillkommer exklusivt Willa Nordic AB och skyddas av upphovsrättslagen. Ritningen får ej kopieras, ändras, spridas eller på annat sätt användas utan Willa Nordic AB:s skriftliga godkännande. |        | RITAD<br>DG<br>DATUM |
|  |      | RITAD<br>DG<br>DATUM  |        | CAD NR.<br>31751504  |
| FASTIGHET  |      | SKALA   |        | ARK                  |
| BYGGHERRE  |      | 1:100   |        | A3                   |
| TYP AV RITNING   |      | PROJEKT NR.   |        | BET.                 |
| Fasad 3&4  |      | 3175  |        | A-03 C               |

# ANVISNINGAR

TYP AV RITNING: Sektion | RITNING NR.: A-04 | REVIDERING: C

Gällande regler enligt BBR, Möblering enligt svensk standard.

Huset är klassat som BR3 byggnad

Leveransomfattning enligt Willa Nordics checklista/Leveransbeskrivning.

Öppna spisar ska utföras med luckor för eldstadsöppning. (pga ventilation)

På ritningen har ej redovisats takhuvor förtypt ventilation, imkanal, avloppsluftning samt anordningar för takskydd.

## VENTILATION

Frånluftsvärmepump alt mekanisk frånluft med uteluft via spaltventiler i fönsterkarm / väggventil enligt markering på plan.

Ventilationsdragning utförs dold i schakt och bjälklag. Synlig enligt markering på ritning.

Ventilation i garage/förråd med självdrag.

## BETECKNINGAR

- CD Centraldammsugare
- DM Diskmaskin
- ELC El central
- F Fast fönster
- F Fry
- FJV Fjärrvärmväxlare
- FMS Fasadmätarskåp (överkant 1800 över mark)
- FS Fördelarskåp
- G Garderob
- GVF Golvvärmefördelare
- HT Handdukstork
- KF Kyl/Frys
- KS Kyl/Sval
- L Linneskåp
- MIC Microvågsugn
- MMC Multi-Media central
- R Råglas
- ST Städs
- TH Takhöjd
- TM Tvättmaskin
- TN Tvätttedkast
- TT Torktumlare
- TS Torkskåp
- U Ugn
- V Valvkarm
- VL Vindslucka med steg (beakta placering av belysning i små rum)
- VM Vattenmätare
- VP Värmepump
- VUK Väggvattenutkastare
- VVB Varmvattenberedare
- Ö Öppningskarm

- # Klinker
- Ø Stuprör, (max 12 m ränna/rör)
- ← Bjälklagsriktning
- Inbyggd balk
- Synlig balk

- C TL-Order
- B Fönster
- A Solskydd

BET. | ANT. | REVIDERINGEN AVSER | DATUM. | SIGN.

STÄTUS: HUVUDRITNING | URSPRUNGSARKITEKT: UULAS Arkitekter AB



Willa Nordic AB  
Bäckgatan 5  
SE-570 02 Stockaryd  
Tfn. +46 382 181 000  
Fax. +46 382 200 24


Alla rättigheter till denna ritning tillkommer exklusivt Willa Nordic AB och skyddas av upphovsrättslagen. Ritningen får ej kopieras, ändras, spridas eller på annat sätt användas utan Willa Nordic AB:s skriftliga godkännande.

RITAD: DG | GRANSKAD: | DATUM: |


FASTIGHET: Willa 3175 | CAD NR.: 31751505

BYGGHERRER: | SKALA: 1:100 | ARK: A3


PROJEKT NR.: 3175 | TYP AV RITNING: Sektion | RITNING NR.: A-04 | BET.: C

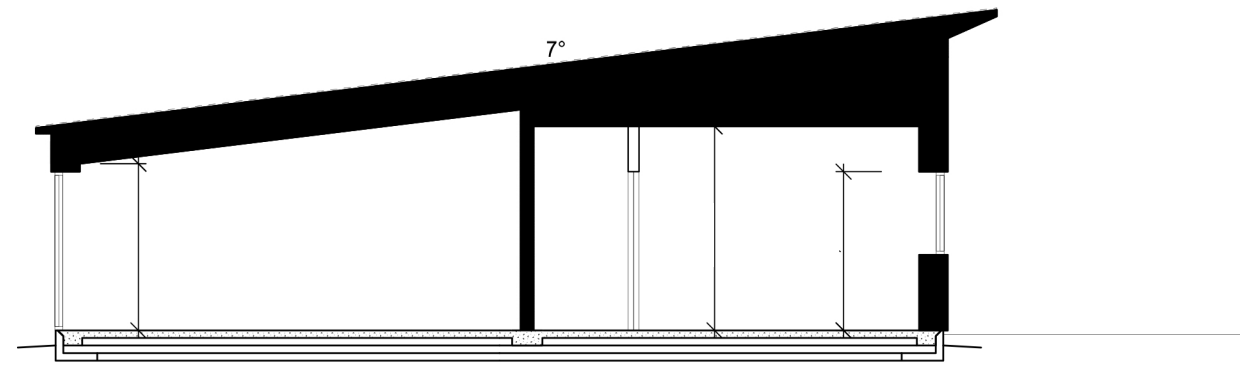


SEKTION A-A

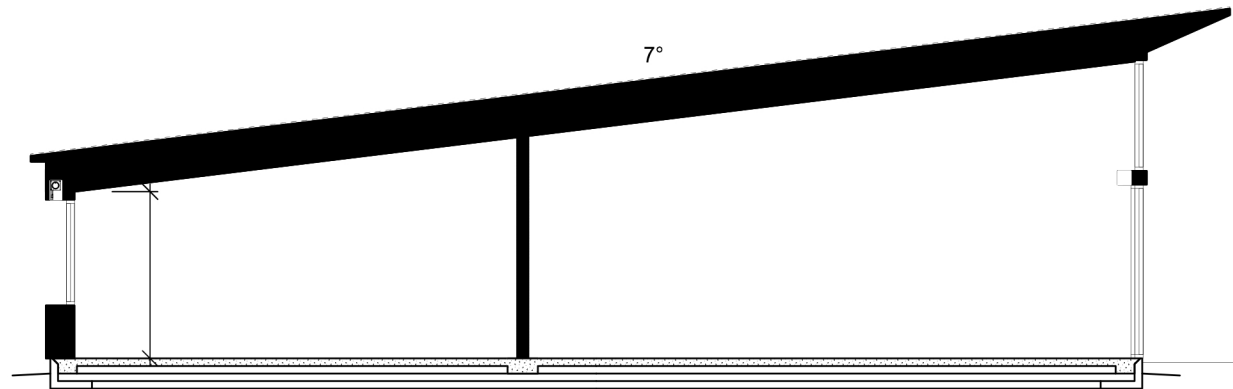


SEKTION B-B

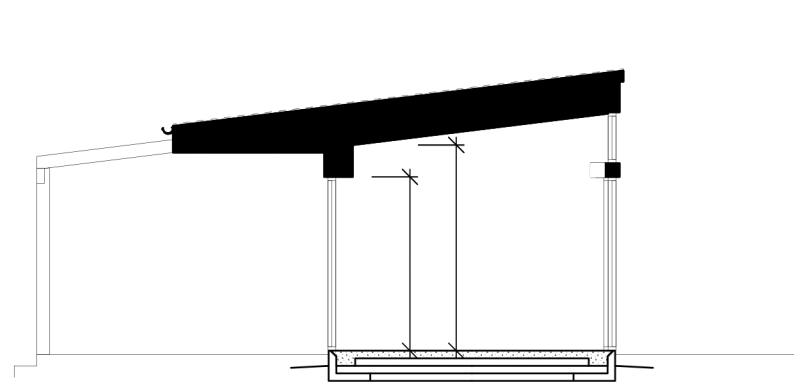


SEKTION C-C

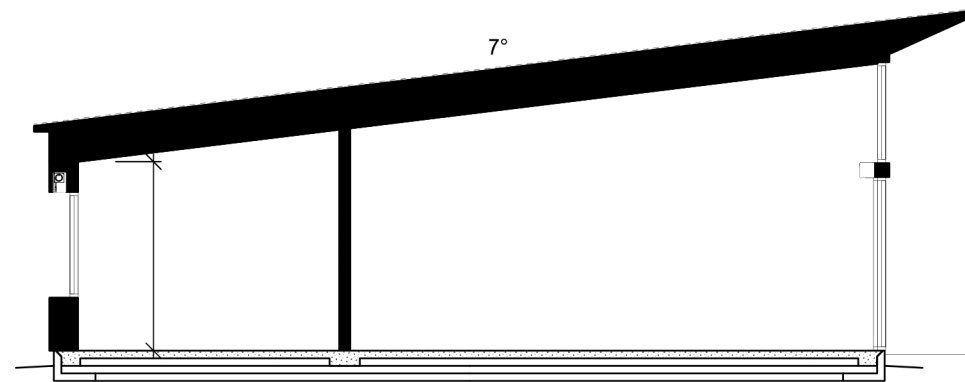

SEKTION D-D

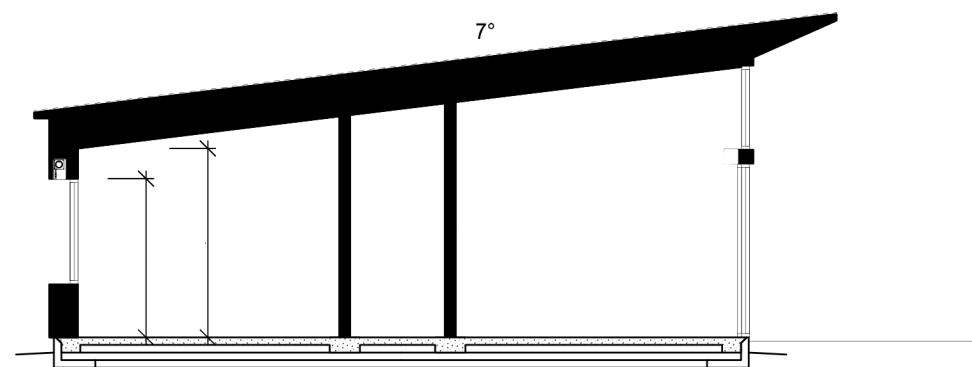


SEKTION E-E

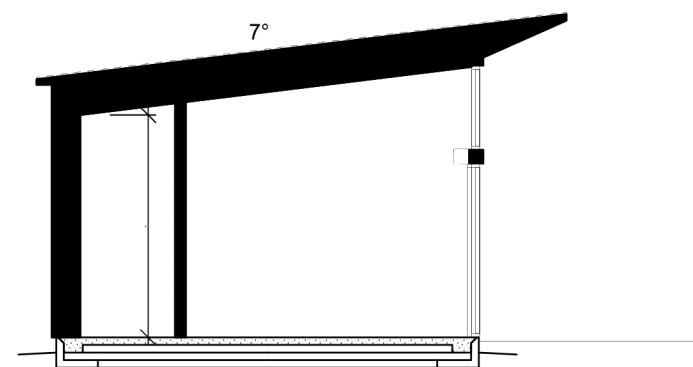

SEKTION F-F

SKALA 1:100

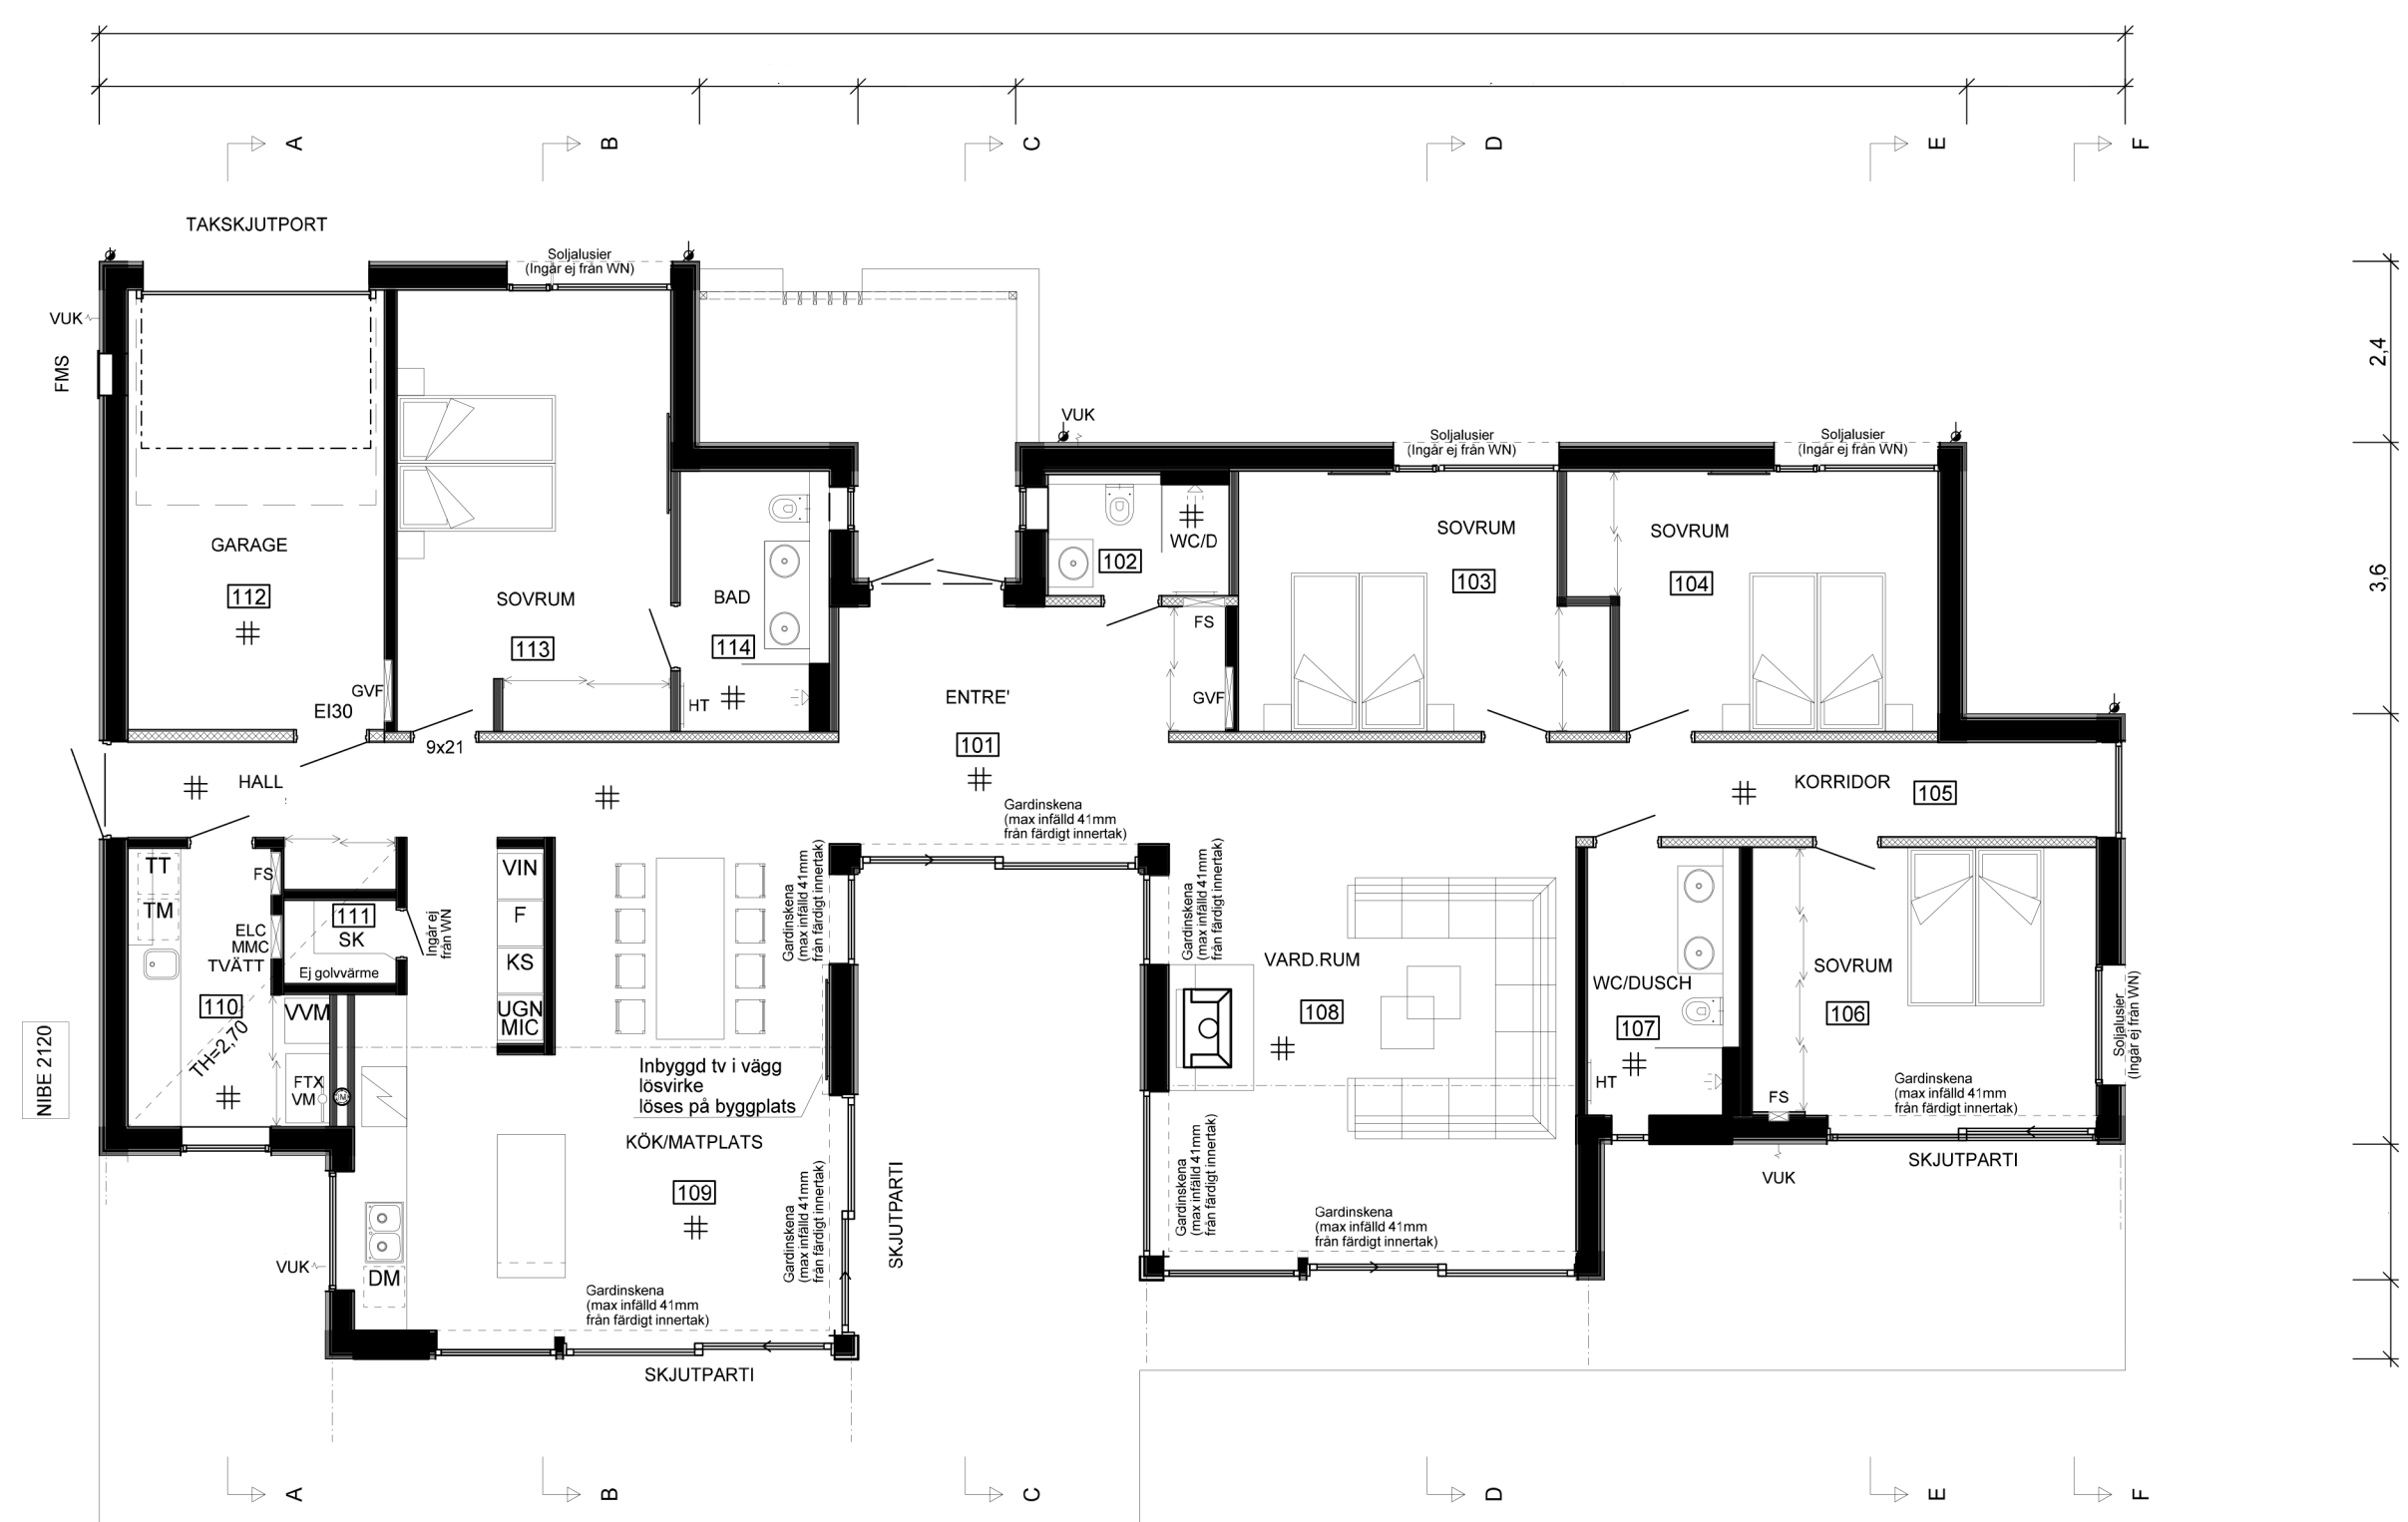

SKALA 1:100  
10  
9  
8  
7  
6  
5  
4  
3  
2  
1  
0

**ENTRÉPLAN**

D TL-Order  
C Fönster i kök  
B Fönster & div.  
A Div.

|                |      |   |        |       |
|----------------|------|---|--------|-------|
| BET.           | ANT. | REVIDERINGEN AVSER  | DATUM. | SIGN. |
| STATUS         |      | URSPRUNGSARKITEKT   |        |       |
| HUVUDRITNING   |      | UULAS Arkitekter AB   |        |       |
|                |      | Alla rättigheter till denna ritning tillkommer exklusivt Willa Nordic AB och skyddas av upphovsrättslagen. Ritningen får ej kopieras, ändras, spridas eller på annat sätt användas utan Willa Nordic AB:s skriftliga godkännande. |        |       |
|                |      | Willa Nordic AB<br>Bäckgatan 5<br>SE-570 02 Stockaryd<br>Tfn. +46 382 181 000<br>Fax. +46 382 200 24  |        |       |
| FASTIGHET      |      | CAD NR.   |        |       |
| Willa 3175     |      | 31751501  |        |       |
| BYGGHERRE      |      | SKALA   | ARK    |       |
|                |      | 1:100   | A3     |       |
|                |      | PROJEKT NR.   |        |       |
|                |      | 3175  |        |       |
| TYP AV RITNING |      | RITNING NR.   | BET.   |       |
| ENTRÉPLAN      |      | A-01  | D      |       |