




ENTREVÅNING
 INV.AREA: 57,0 m²
 BYA: 66,6 m²

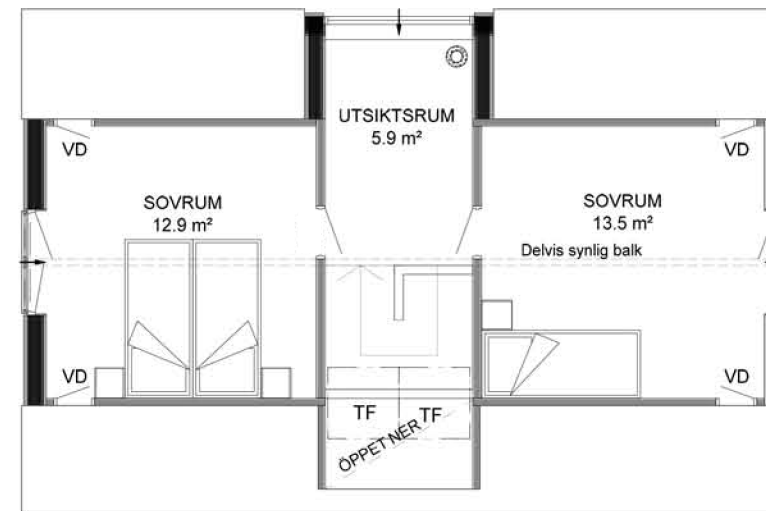

VINDSVÅNING
 INV.AREA: 36,6 m² (inkl. trappa)

SKALA 1:100
 10
 9
 8
 7
 6
 5
 4
 3
 2
 1
 0


BET.	ANT.	REVIDERINGEN AVSER	DATUM.	SIGN.
STATUS		URSPRUNGSARKITEKT		
HUVUDRITNING		Patrik Windisch		
	Willa Nordic AB Bäckgatan 5 SE-570 02 Stockaryd Tfn. +46 382 181 000 Fax. +46 382 200 24		RITAD AB	GRANSKAD
	<small>Alla rättigheter till denna ritning tillkommer exklusivt Willa Nordic AB och skyddas av upphovsrättslagen. Ritningen får ej kopieras, ändras, spridas eller på annat sätt användas utan Willa Nordic AB:s skriftliga godkännande.</small>		DATUM	
FASTIGHET	Willa 3099		CAD NR.	30991501
BYGGHERR			SKALA	1:100
			ARK	A3
TYP AV RITNING	PLANER		PROJEKT NR.	3099
			RITNING NR.	A-01
			BET.	D




FASAD MOT VÄSTER



FASAD MOT SÖDER

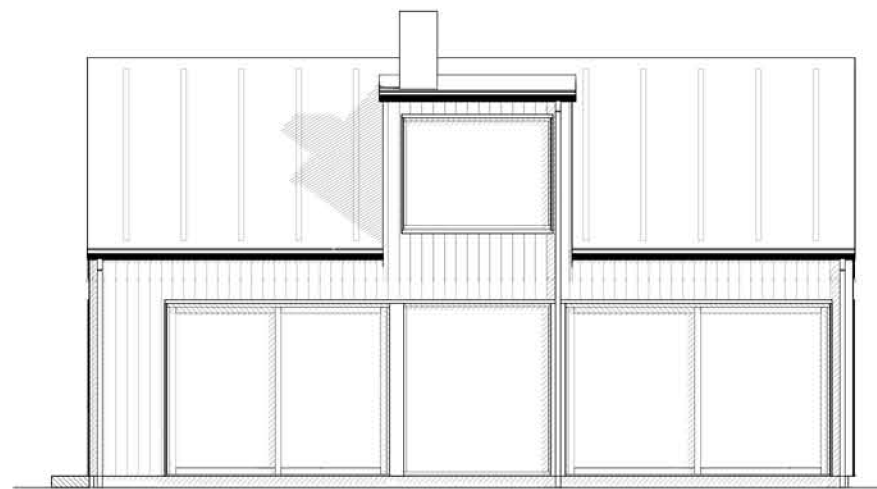

FASAD MOT ÖSTER

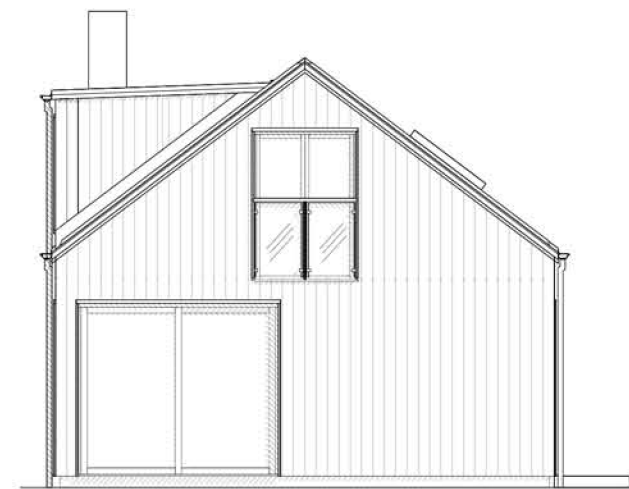

FASAD MOT NORR

SKALA 1:100
10
9
8
7
6
5
4
3
2
1
0

BET.	ANT.	REVIDERINGEN AVSER	URSPRUNGSARKITEKT	DATUM.	SIGN.
STATUS HUVUDRITNING			Patrik Windisch		
 Willa Nordic AB Bäckgatan 5 SE-570 02 Stockaryd Tfn. +46 382 181 000 Fax. +46 382 200 24			Alla rättigheter till denna ritning tillkommer exklusivt Willa Nordic AB och skyddas av upphovsrättslagen. Ritningen får ej kopieras, ändras, spridas eller på annat sätt användas utan Willa Nordic AB:s skriftliga godkännande.		
FASTIGHET			CAD NR.		RITAD
Willa 3099			30991502		AB
BYGGHERR			SKALA	ARK	GRANSKAD
			1:100	A3	DATUM
TYP AV RITNING			PROJEKT NR.		
FASADER			3099		
			RITNING NR.	BET.	
			A-02	D	

ANVISNINGAR

TYP AV RITNING

RITNING NR.

REVIDERING

Sektion

A-03

C

Gällande regler enligt BBR, Möblering enligt svensk standard.

Huset är klassat som BR3 byggnad

Leveransomfattning enligt Willa Nordics checklista/Leveransbeskrivning.

Öppna spisar ska utföras med luckor för eldstadsöppning. (pga ventilation)

På ritningen har ej redovisats takhuvar förtyp ventilation, imkanal, avloppsluftning samt anordningar för takskydd.

VENTILATION

Frånluftsvärmepump alt mekanisk frånluft med uteluft via spaltventiler i fönsterkarm / väggventil enligt markering på plan.


Ventilationsdragning utförs dold i schakt och bjälklag. Synlig enligt markering på ritning.

Ventilation i garage/förråd med självdrag.


BETECKNINGAR

- *****
- CD Centraldammsugare
 - DM Diskmaskin
 - ELC El central
 - F Fast fönster
 - F Frys
 - FJV Fjärrvärmväxlare
 - FMS Fasadmätarskåp (överkant 1800 över mark)
 - FS Fördelarskåp
 - G Garderob
 - GVF Golvvärmefördelare
 - HT Handdukstork
 - KF Kyl/Frys
 - KS Kyl/Sval
 - L Linneskåp
 - MIC Microvågsugn
 - MMC Multi-Media central
 - R Råglas
 - ST Stådsåp
 - TH Takhöjd
 - TM Tvättmaskin
 - TN Tvättnedkast
 - TT Torktumlare
 - TS Torkskåp
 - U Ugn
 - V Valvkarm
 - VL Vindslucka med steg (beakta placering av belysning i små rum)
 - VM Vattenmätare
 - VP Värmepump
 - VUK Väggvattenutkastare
 - VVB Varmvattenberedare
 - Ö Öppningskarm

- # Klinker
- Ø Stuprör, (max 12 m ränna/rör)
- ← Bjälklagsriktning
- Inbyggd balk
- ==== Synlig balk

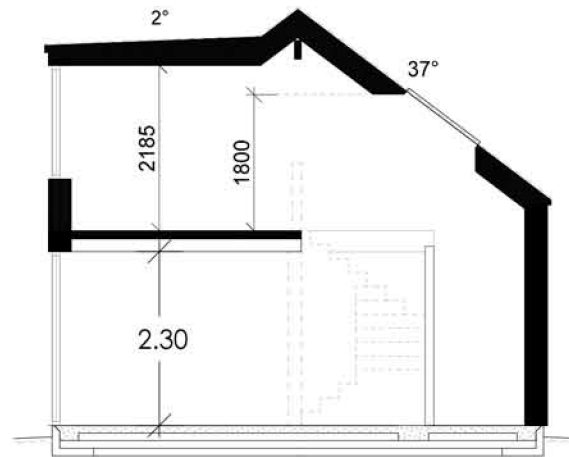


SEKTION A-A

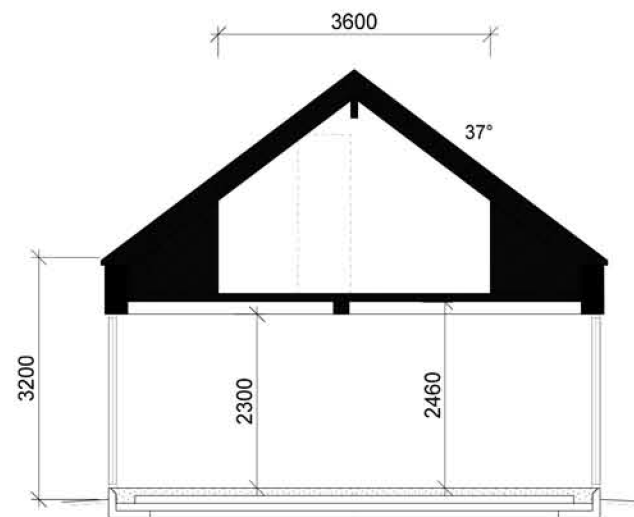


SEKTION B-B

SKALA 1:100


BET.	ANT.	REVIDERINGEN AVSER	DATUM.	SIGN.
STATUS		URSPRUNGSARKITEKT		
HUVUDRITNING		Patrik Windisch		
 Willa Nordic AB Bäckgatan 5 SE-570 02 Stockaryd Tfn. +46 382 181 000 Fax. +46 382 200 24		Alla rättigheter till denna ritning tillkommer exklusivt Willa Nordic AB och skyddas av upphovsrättslagen. Ritningen får ej kopieras, ändras, spridas eller på annat sätt användas utan Willa Nordic AB:s skriftliga godkännande.		
		RITAD	GRANSKAD	
FASTIGHET		CAD NR.		
Willå 3099		30991505		
BYGGHERR		SKALA	ARK	
		1:100	A3	
TYP AV RITNING		PROJEKT NR.	RITNING NR.	BET.
Sektion		3099	A-03	C

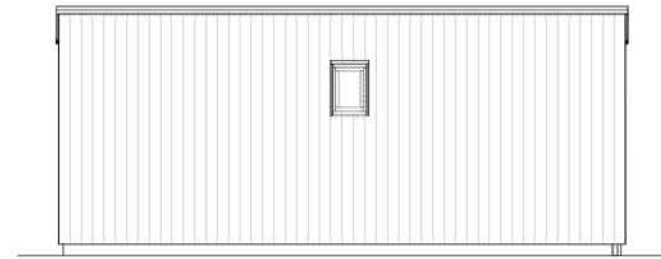


FASAD MOT VÄSTER

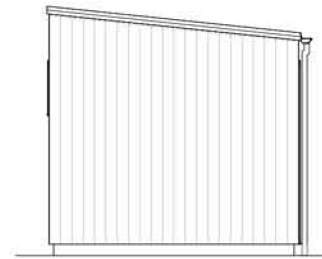


FASAD MOT SÖDER

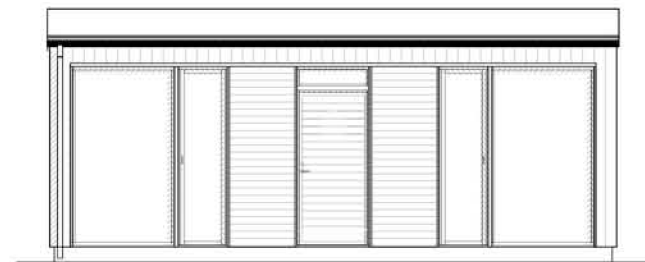


FASAD MOT ÖSTER

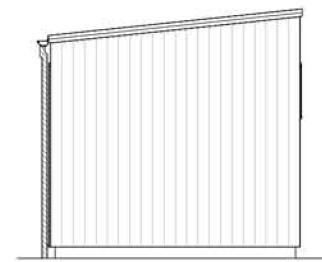

FASAD MOT NORR

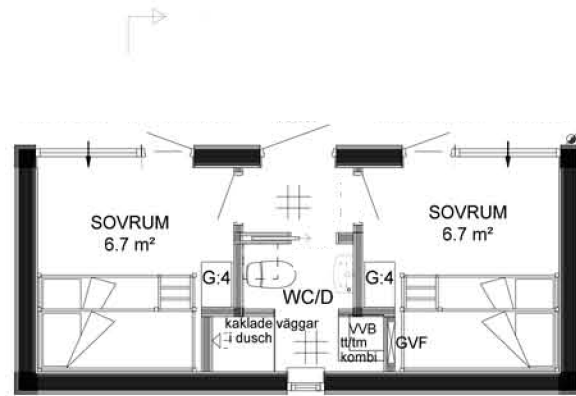

PLAN
 INV. AREA: 18,6 m²
 BYA: 24,8 m²

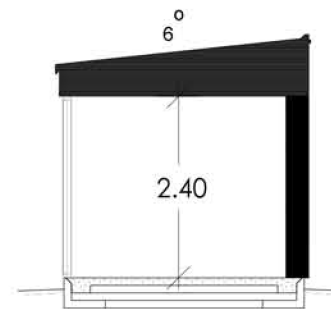

SEKTION

SKALA 1:100
 10
 9
 8
 7
 6
 5
 4
 3
 2
 1
 0

BET.	ANT.	REVIDERINGEN AVSER	URSPRUNGSARKITEKT	DATUM.	SIGN.
STATUS HUVUDRITNING			Patrik Windisch		
 Willa Nordic AB Bäckgatan 5 SE-570 02 Stockaryd Tfn. +46 382 181 000 Fax. +46 382 200 24			Alla rättigheter till denna ritning tillkommer exklusivt Willa Nordic AB och skyddas av upphovsrättslagen. Ritningen får ej kopieras, ändras, spridas eller på annat sätt användas utan Willa Nordic AB:s skriftliga godkännande.		
FASTIGHET Willa 3099			RITAD	GRANSKAD	
BYGGHERR			AB		
TYP AV RITNING GÄSTSTUGA			CAD NR.		
			30991501		
			SKALA	ARK	
			1:100	A3	
			PROJEKT NR.		
			3099G		
			RITNING NR.	BET.	
			A-05	C	