




FASAD MOT SYDÖST

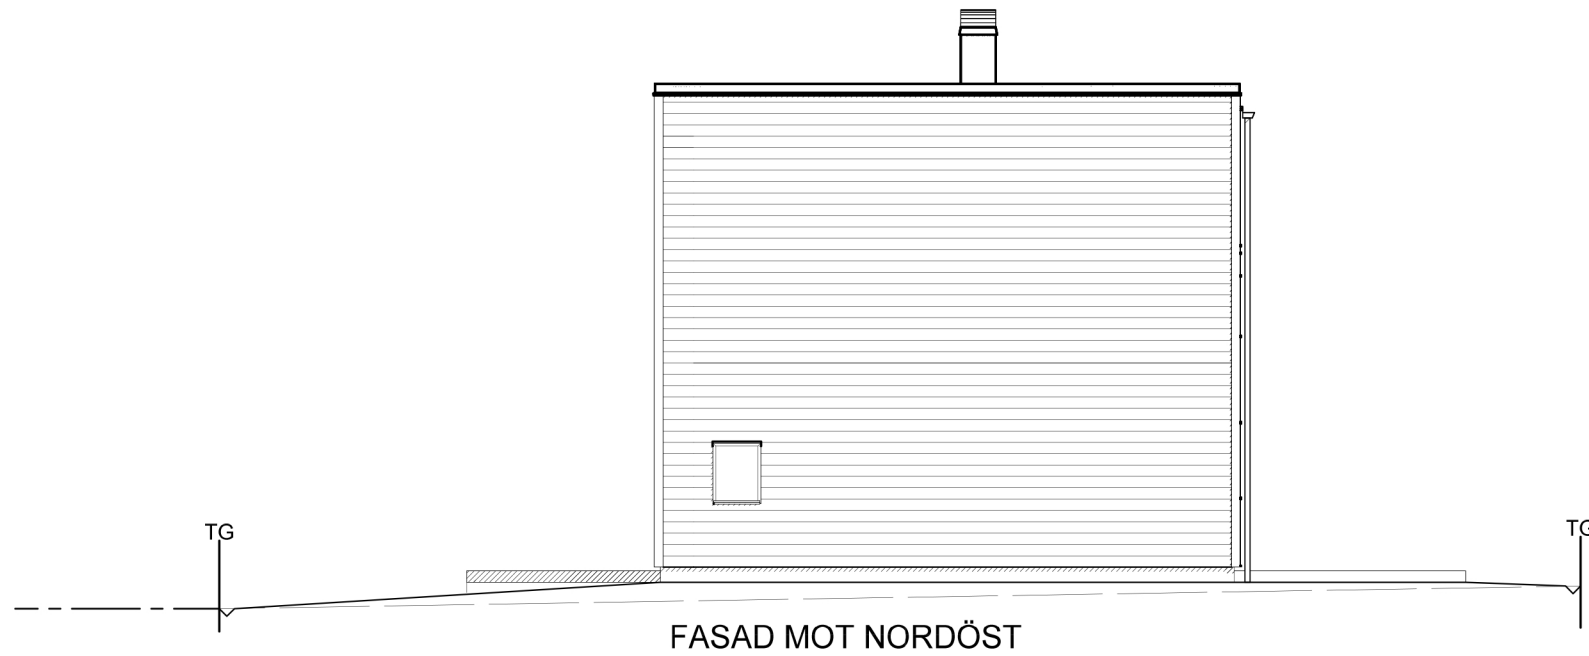


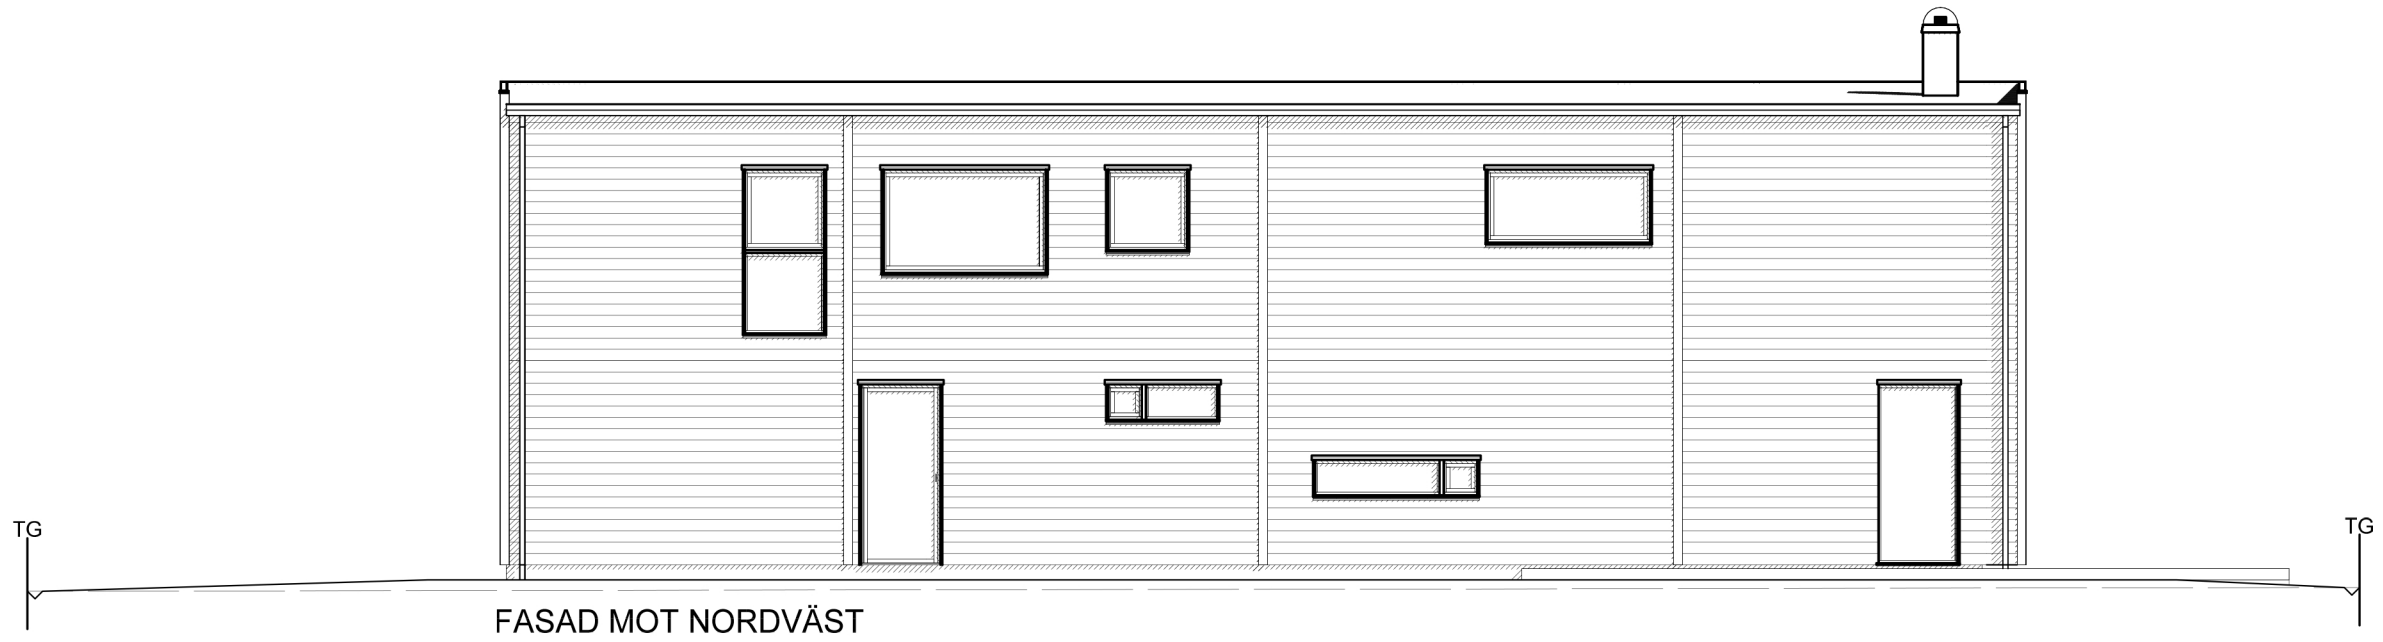
FASAD MOT NORDÖST

Skala 1:100 (m)




TG
 +2,00 ————— Blivande. mark
 ————— Nuvarande. mark
 - - - - - Gata

BET.	ANT.	REVIDERINGEN AVSER	DATUM.	SIGN.
STATUS HUVUDRITNING			URSPRUNGSARKITEKT	
 Willa Nordic AB Bäckgatan 5 SE-570 02 Stockaryd Tfn. +46 382 181 000 Fax. +46 382 200 24		Alla rättigheter till denna ritning tillkommer exklusivt Willa Nordic AB och skyddas av upphovsrättslagen. Ritningen får ej kopieras, ändras, spridas eller på annat sätt användas utan Willa Nordic AB:s skriftliga godkännande.		RITAD DG
		DATUM		GRANSKAD
FASTIGHET Willa 3224			CAD NR. 32241503	
BYGGHERR			SKALA 1:100	ARK A3
TYP AV RITNING FASAD 1&2			PROJEKT NR. 3224	RITNING NR. A-02
			BET. E	



FASAD MOT NORDVÄST

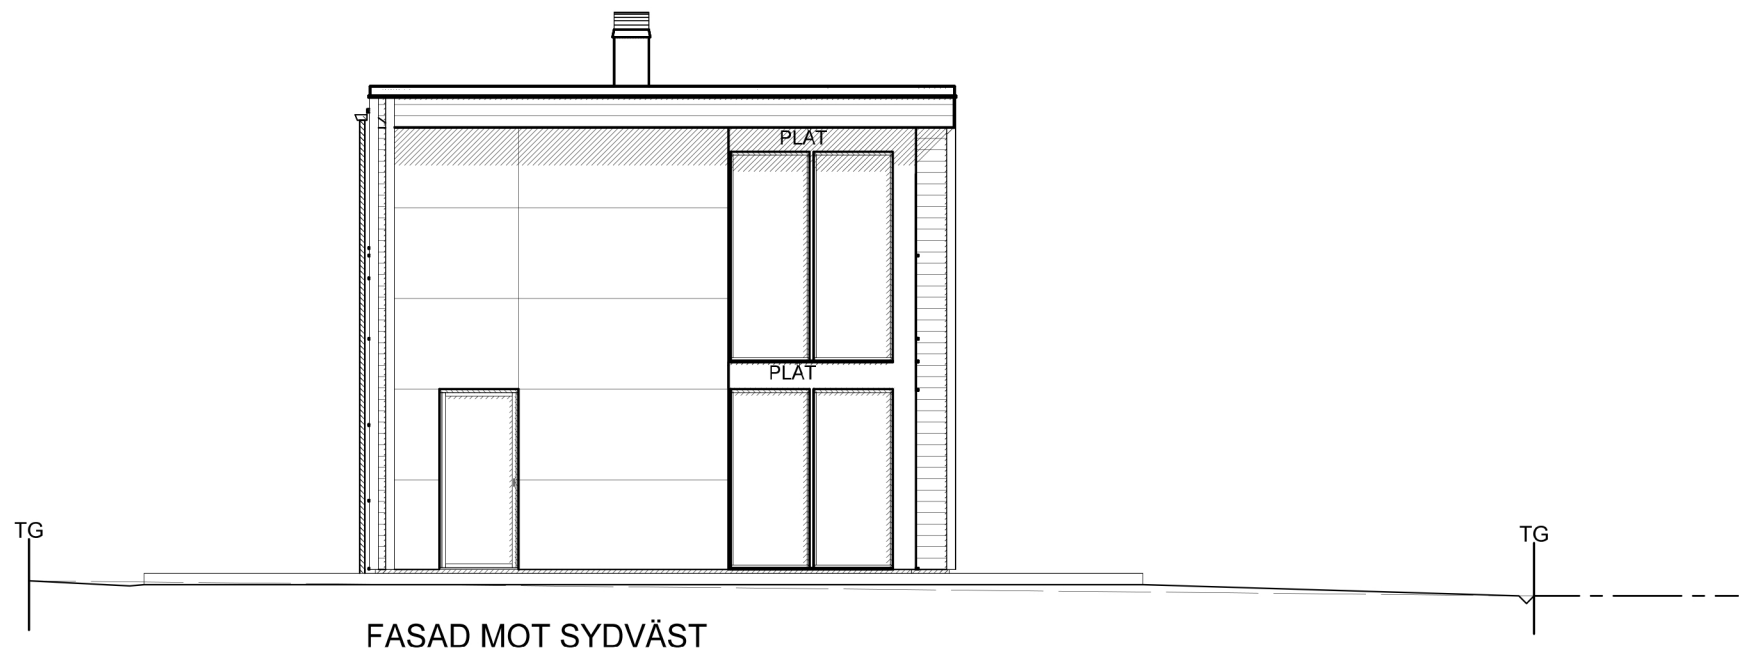


FASAD MOT SYDVÄST

Skala 1:100 (m)



TG
+?.00

— Blivande. mark
- - - Nuvarande. mark
- - - Gata

BET.	ANT.	REVIDERINGEN AVSER	DATUM.	SIGN.
STATUS HUVUDRITNING			URSPRUNGSARKITEKT	
 Willa Nordic AB Bäckgatan 5 SE-570 02 Stockaryd Tfn. +46 382 181 000 Fax. +46 382 200 24		Alla rättigheter till denna ritning tillkommer exklusivt Willa Nordic AB och skyddas av upphovsrättslagen. Ritningen får ej kopieras, ändras, spridas eller på annat sätt användas utan Willa Nordic AB:s skriftliga godkännande.		RITAD DG
		CAD NR. 32241504		GRANSKAD DG
FASTIGHET Willa 3224			SKALA 1:100	ARK A3
BYGGHERRER			PROJEKT NR. 3224	RITNING NR. A-03
TYP AV RITNING FASAD 3&4			BET. G	

ANVISNINGAR

TYP AV RITNING | RITNING NR. | REVIDERING
 Sektion | A-04 | D

Gällande regler enligt BBR, Möblering enligt svensk standard.

Huset är klassat som BR3 byggnad

Leveransomfattning enligt Willa Nordics checklista/Leveransbeskrivning.

Öppna spisar ska utföras med luckor för eldstadsöppning. (pga ventilation)

På ritningen har ej redovisats takhuvar förtyp ventilation, imkanal, avloppsluftning samt anordningar för takskydd.

VENTILATION

Frånluftsvärmepump alt mekanisk frånluft med uteluft via spaltventiler i fönsterkarm / väggventil enligt markering på plan.


Ventilationsdragning utförs dold i schakt och bjälklag. Synlig enligt markering på ritning.

Ventilation i garage/förråd med självdrag.


BETECKNINGAR

- CD Centraldammsugare
- DM Diskmaskin
- ELC El central
- F Fast fönster
- F Fry
- FJV Fjärrvärmväxlare
- FMS Fasadmätarskåp (överkant 1800 över mark)
- FS Fördelarskåp
- G Garderob
- GVF Golvvärmefördelare
- HT Handdukstork
- KF Kyl/Frys
- KS Kyl/Sval
- L Linneskåp
- MIC Microvågsugn
- MMC Multi-Media central
- R Råglas
- ST Stådsåp
- TH Takhöjd
- TM Tvättmaskin
- TN Tvättmedkast
- TT Torktumlare
- TS Torkskåp
- U Ugn
- V Valvkarm
- VL Vindslucka med steg (beakta placering av belysning i små rum)
- VM Vattenmätare
- VP Värmepump
- VUK Vaggvattenutkastare
- VVB Varmvattenberedare
- Ö Öppningskarm

- ⊞ Klinker
- ∅ Stuprör, (max 12 m ränna/rör)
- ← Bjälklagsriktning
- - - - - Inbyggd balk
- Synlig balk

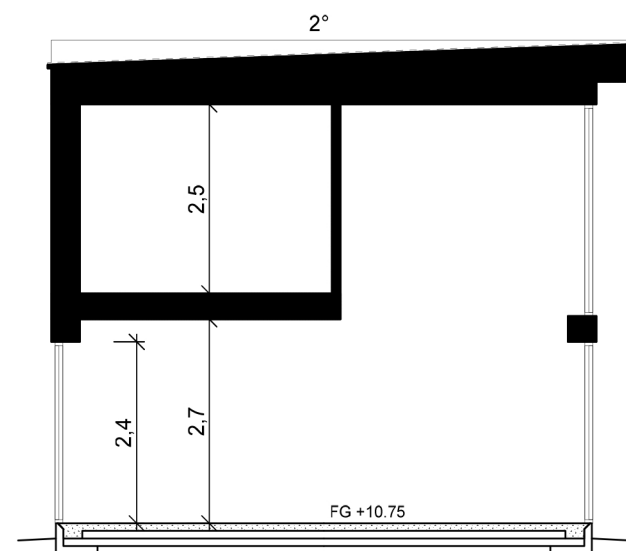


SEKTION A-A

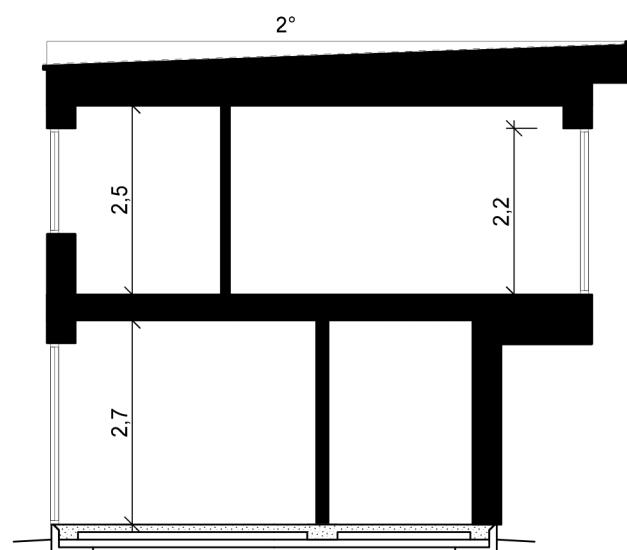

SEKTION B-B


Skala 1:100 (m)

BET.	ANT.	REVIDERINGEN AVSER	DATUM.	SIGN.
STATUS		URSPRUNGSARKITEKT		
HUVUDRITNING				
 Willa Nordic AB Bäckgatan 5 SE-570 02 Stockaryd Tfn. +46 382 181 000 Fax. +46 382 200 24		Alla rättigheter till denna ritning tillkommer exklusivt Willa Nordic AB och skyddas av upphovsrättslagen. Ritningen får ej kopieras, ändras, spridas eller på annat sätt användas utan Willa Nordic AB:s skriftliga godkännande.		RITAD GRANSKAD DATUM
		RITAD GRANSKAD DATUM		DG
FASTIGHET		CAD NR.		
Willä 3224		32241505		
BYGGHERRER		SKALA	ARK	
		1:100	A3	
		PROJEKT NR.		
		3224		
TYP AV RITNING		RITNING NR.	BET.	
Sektion		A-04	D	

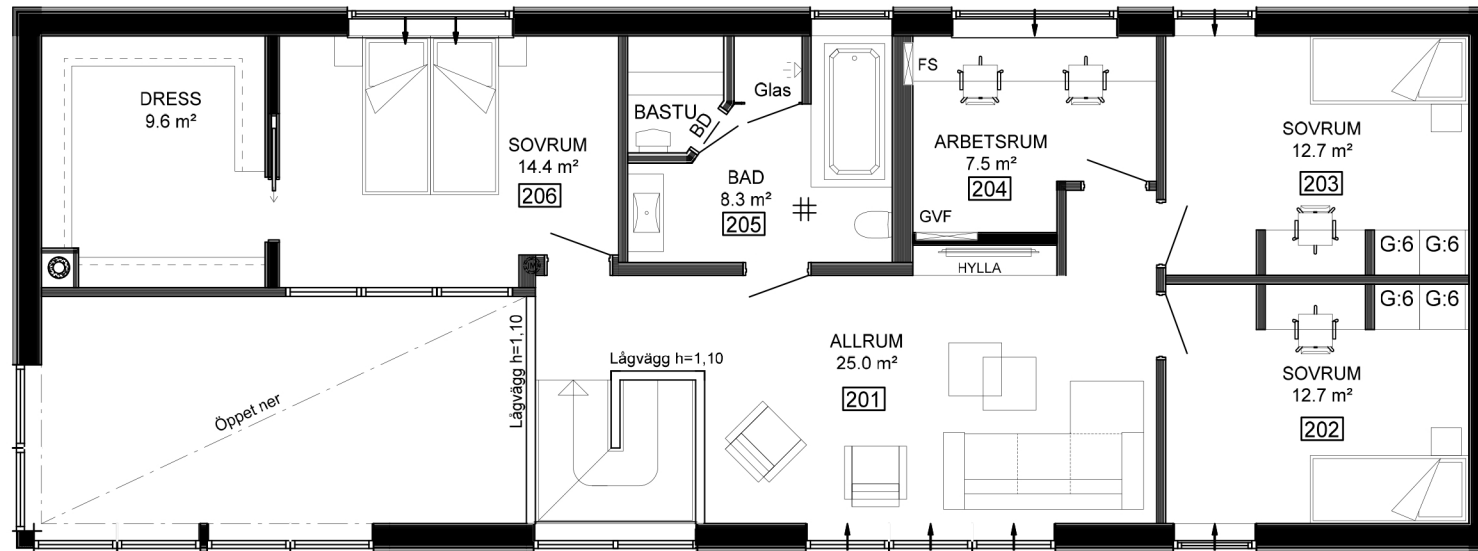

ÖVERPLAN


INV.YTA exkl. trappa
98.2 m²

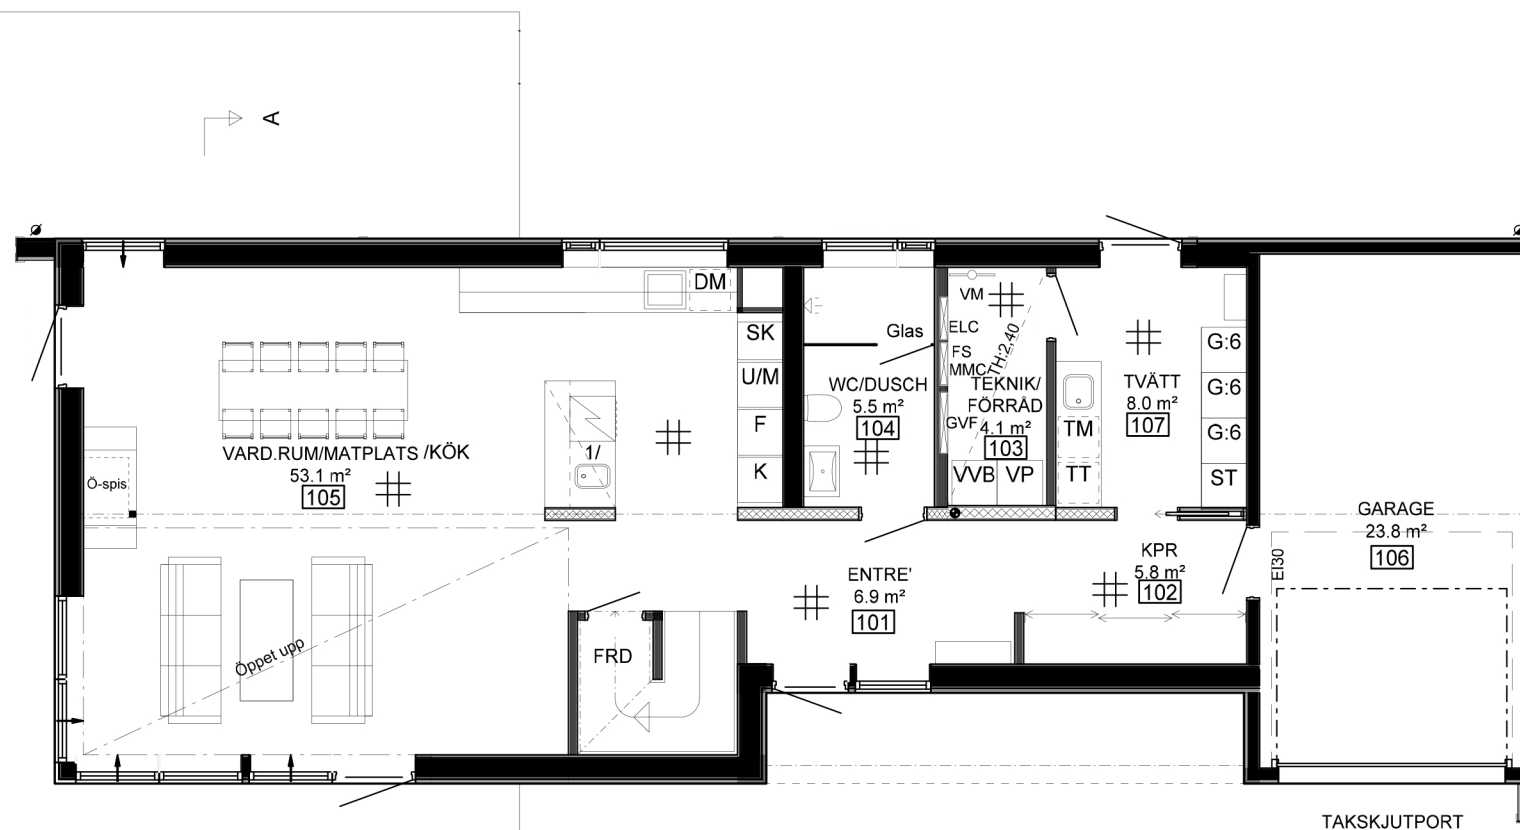

ENTRÉPLAN

INV.YTA exkl. Garage
91.1 m²
BYA
141.5 m²

Skala 1:100 (m)

BET. ANT. REVIDERINGEN AVSER	DATUM.	SIGN.
STATUS HUVUDRITNING	URSPRUNGSARKITEKT	
 Willa Nordic AB Bäckgatan 5 SE-570 02 Stockaryd Tfn. +46 382 181 000 Fax. +46 382 200 24	Alla rättigheter till denna ritning tillkommer exklusivt Willa Nordic AB och skyddas av upphovsrättslagen. Ritningen får ej kopieras, ändras, spridas eller på annat sätt användas utan Willa Nordic AB:s skriftliga godkännande.	RITAD GRANSKAD DG
		DATUM
FASTIGHET Willa 3224	CAD NR. 32241501	
BYGGHERRER	SKALA ARK 1:100 A3	
TYP AV RITNING Plan 1&2	PROJEKT NR. 3224	
	RITNING NR. A-01	BET. H