


ENTRÉPLAN
 INV. YTA: 117.7 m²
 BYA 148.5 m²

SKALA 1:100
 10
 5
 0
 1
 2
 3
 4
 5
 6
 7
 8
 9
 10

B TL-Order		REVIDERINGEN AVSER		DATUM	SIGN.
A HUVUDRITNING					
STATUS		BYGGLOVSRITNING		URSPRUNGSARKITEKT	
				Nils Nordkvist	
FASTIGHET		Willa Nordic AB		RITAD	
Willa 3312		Bäckgatan 5		DG	
		SE-570 02 Stockaryd		GRANSKAD	
		Tfn. +46 382 181 000		DATUM	
		Fax. +46 382 200 24			
BYGGHERR				CAD NR.	
				33121501	
				SKALA	
				1:100	
				ARK	
				A3	
TYP AV RITNING		ENTRÉPLAN		PROJEKT NR.	
				3312	
				RITNING NR.	
				A-01	
				BET.	
				B	


Alla rättigheter till denna ritning tillkommer exklusivt Willa Nordic AB och skyddas av upphovsrättslagen. Ritningen får ej kopieras, ändras, spridas eller på annat sätt användas utan Willa Nordic AB:s skriftliga godkännande.

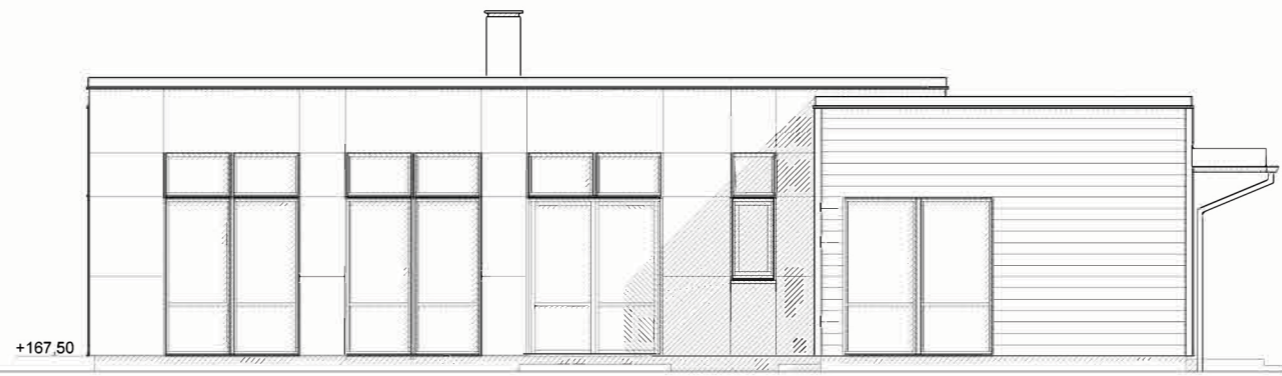

FASAD MOT SYDVÄST

+165.5

TG

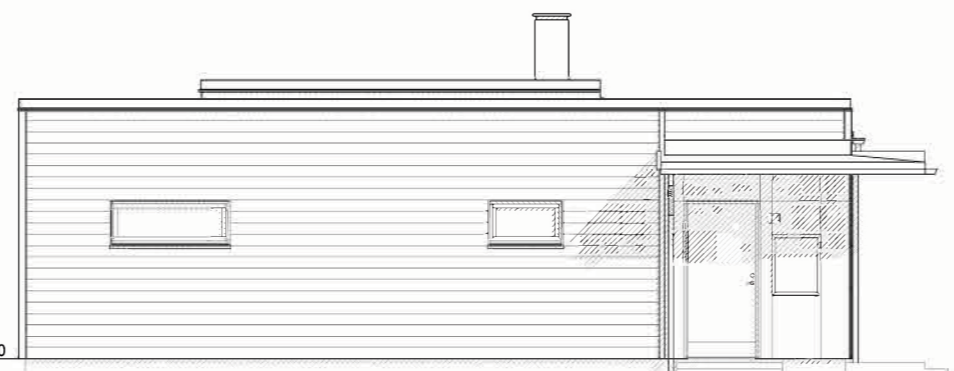

FASAD MOT SYDÖST

TG

SKALA 1:100
10
9
8
7
6
5
4
3
2
1
0

TG
+7.00
— Blivande. mark
- - - Nuvarande. mark
- - - Gata

B TL-Order			
A HUVUDRITNING			
BET.	ANT.	REVIDERINGEN AVSER	DATUM
			SIGN.
STATUS		URSPRUNGSARKITEKT	
BYGGLOVSRITNING		Nils Nordkvist	
 Willa Nordic AB Bäckgatan 5 SE-570 02 Stockaryd Tfn. +46 382 181 000 Fax. +46 382 200 24		RITAD	GRANSKAD
		DG	
FASTIGHET		CAD NR.	
Willa 3312		33121503	
BYGGHERR		SKALA	ARK
		1:100	A3
TYP AV RITNING		PROJEKT NR.	
FASADER		3312	
		RITNING NR.	BET.
		A-02	B



FASAD MOT NORDÖST

TG



FASAD MOT NORDVÄST

TG

SKALA 1:100
10
9
8
7
6
5
4
3
2
1
0

TG
+7.00
— Blivande. mark
- - - Nuvarande. mark
- - - Gata

B	TL-Order		
A	HUVUDRITNING		
BET.	ANT.	REVIDERINGEN AVSER	DATUM
STATUS	BYGGLOVSRITNING		URSPRUNGSARKITEKT
			Nils Nordkvist
	 Willa Nordic AB Bäckgatan 5 SE-570 02 Stockaryd Tfn. +46 382 181 000 Fax. +46 382 200 24		Alla rättigheter till denna ritning tillkommer exklusivt Willa Nordic AB och skyddas av upphovsrättslagen. Ritningen får ej kopieras, ändras, spridas eller på annat sätt användas utan Willa Nordic AB:s skriftliga godkännande.
FASTIGHET	Willa 3312		CAD NR.
			33121504
BYGGHERR			SKALA
			1:100
			ARK
			A3
			PROJEKT NR.
			3312
TYP AV RITNING	FASADER		RITNING NR.
			A-03
			BET.
			B

ANVISNINGAR

TYP AV RITNING

Sektion

RITNING NR

A-04

REVIDERING

B

Gällande regler enligt BBR, Möblering enligt svensk standard.

Huset är klassat som BR3 byggnad

Leveransomfattning enligt Willa Nordics checklista/Leveransbeskrivning.

Öppna spisar ska utföras med luckor för eldstadsöppning. (pga ventilation)

På ritningen har ej redovisats takhuvar för typ ventilation, imkanal, avloppsluftning samt anordningar för taksydd.

VENTILATION

Frånluftsvärmepump alt mekanisk frånluft med uteluft via spaltventiler i fönsterkarm / väggventil enligt markering på plan.

Ventilationsdragning utförs dold i schakt och bjälklag. Synlig enligt markering på ritning.

Ventilation i garage/förråd med självdrag.

BETECKNINGAR

- CD Centraldammsugare
 DM Diskmaskin
 ELC El central
 F Fast fönster
 F Frys
 FJV Fjärrvärmväxlare
 FMS Fasadmätarskåp (överkant 1800 över mark)
 FS Fördelarskåp
 G Garderob
 GVF Golvvärmefördelare
 HT Handdukstork
 KF Kyl/Frys
 KS Kyl/Sval
 L Linneskåp
 MIC Microvågsugn
 MMC Multi-Media central
 R Råglas
 ST Städskåp
 TH Takhöjd
 TM Tvättmaskin
 TN Tvättnedkast
 TT Torktumlare
 TS Torkskåp
 U Ugn
 V Valvkarm
 VL Vindslucka med steg (beakta placering av belysning i små rum)
 VM Vattenmätare
 VP Värmepump
 VUK Väggvattenutkastare
 VVB Varmvattenberedare
 Ö Öppningskarm

- # Klinker
 ∅ Stuprör, (max 12 m ränna/rör)
 ← Bjälklagsriktning
 - - - - - Inbyggd balk
 - - - - - Synlig balk

B TL-Order
 A HUVUDRITNING

BET. | ANT. | REVIDERINGEN AVSER | DATUM | SIGN.

STATUS | URSPRUNGSARKITEKT

BYGGLOVSRITNING | Nils Nordkvist

Willa Nordic AB
 Bäckgatan 5
 SE-570 02 Stockaryd
 Tfn. +46 382 181 000
 Fax. +46 382 200 24

Alla rättigheter till denna ritning tillkommer exklusivt Willa Nordic AB och skyddas av upphovsrättslagen. Ritningen får ej kopieras, ändras, spridas eller på annat sätt användas utan Willa Nordic AB:s skriftliga godkännande.

FASTIGHET
 Willa 3312

CAD NR.
 33121505

BYGGHERRER
 SKALA
 1:100


ARK
 A3

TYP AV RITNING
 Sektion


PROJEKT NR.
 3312

RITNING NR.
 A-04

BET.
 B

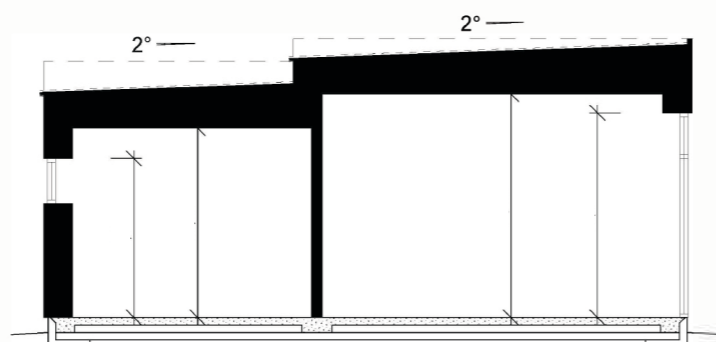

SEKTION A-A

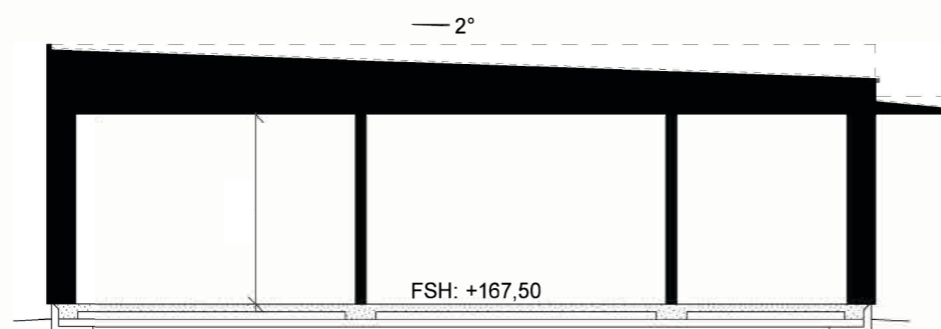

SEKTION B-B

SKALA 1:100
 10
 9
 8
 7
 6
 5
 4
 3
 2
 1
 0