



FASAD MOT ÖSTER



FASAD MOT NORR

Skala 1:100 (m)

TG
+2,00

— Blivande mark
- - - Nuvarande mark
- - - Gata

TG

B TL-order
A Huvudritning

BET. ANT. REVIDERINGEN AVSER

DATUM. SIGN.

STATUS

URSPRUNGSARKITEKT

Huvudritning

Daniel Gustavsson



Willa Nordic AB
Bäckgatan 5
SE-570 02 Stockaryd
Tfn. +46 382 181 000
Fax +46 382 200 24

Alla rättigheter till denna ritning tillkommer exklusivt Willa Nordic AB och skyddas av upphovsrättslagen. Ritningen får ej kopieras, ändras, spridas eller på annat sätt användas utan Willa Nordic AB:s skriftliga godkännande.

RITAD GRANSKAD
DG
DATUM

FASTIGHET

Willa 3264

CAD NR.

32641503

BYGGHERR

SKALA ARK
1:100 A3

TYP AV RITNING

FASADER

PROJEKT NR.
3264

RITNING NR. BET.
A-03 B




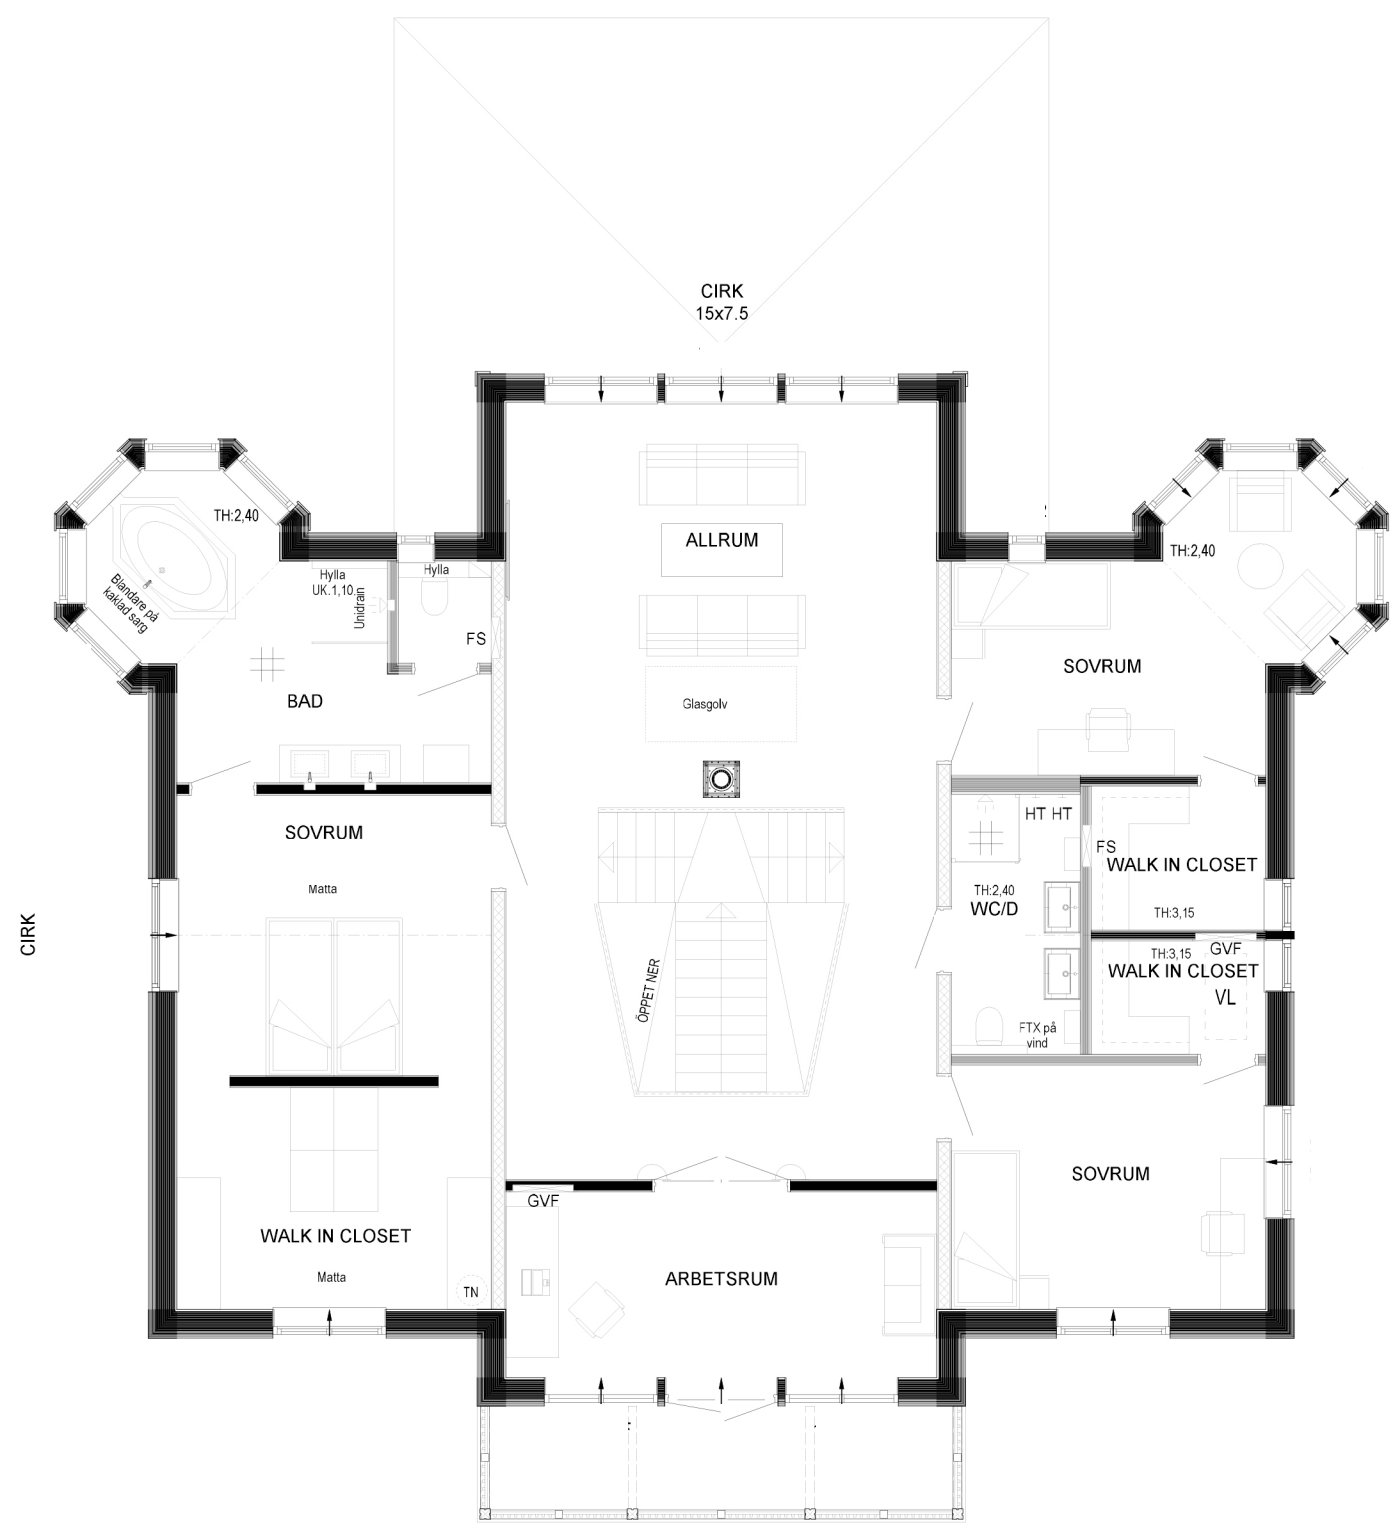
FASAD MOT VÄSTER



FASAD MOT SÖDER


Skala 1:100 (m)


B A	TL-order Huvudritning				
BET.	ANT.	REVIDERINGEN AVSER		DATUM.	SIGN.
STATUS Huvudritning			URSPRUNGSARKITEKT Daniel Gustavsson		
 Willa Nordic AB Bäckgatan 5 SE-570 02 Stockaryd Tfn. +46 382 181 000 Fax +46 382 200 24			Alla rättigheter till denna ritning tillkommer exklusivt Willa Nordic AB och skyddas av upphovsrättslagen. Ritningen får ej kopieras, ändras, spridas eller på annat sätt användas utan Willa Nordic AB:s skriftliga godkännande.		
FASTIGHET Willa 3264			CAD NR. 32641504		
BYGGHERRER			SKALA	ARK	
			1:100	A3	
TYP AV RITNING FASADER			PROJEKT NR. 3264	RITNING NR. A-04	BET. B



ÖVERPLAN

Skala 1:100 (m)





B A	TL-order Huvudritning		
BET.	ANT.	REVIDERINGEN AVSER	DATUM.
STATUS		URSPRUNGSARKITEKT	SIGN.
Huvudritning		Daniel Gustavsson	
 Willa Nordic AB Bäckgatan 5 SE-570 02 Stockaryd Tfn. +46 382 181 000 Fax +46 382 200 24		RITAD	GRANSKAD
		DG	DATUM
FASTIGHET		CAD NR.	
Willa 3264		32641502	
BYGGHERR		SKALA	ARK
		1:100	A3
		PROJEKT NR.	
		3264	
TYP AV RITNING		RITNING NR.	BET.
ÖVERPLAN		A-02	B

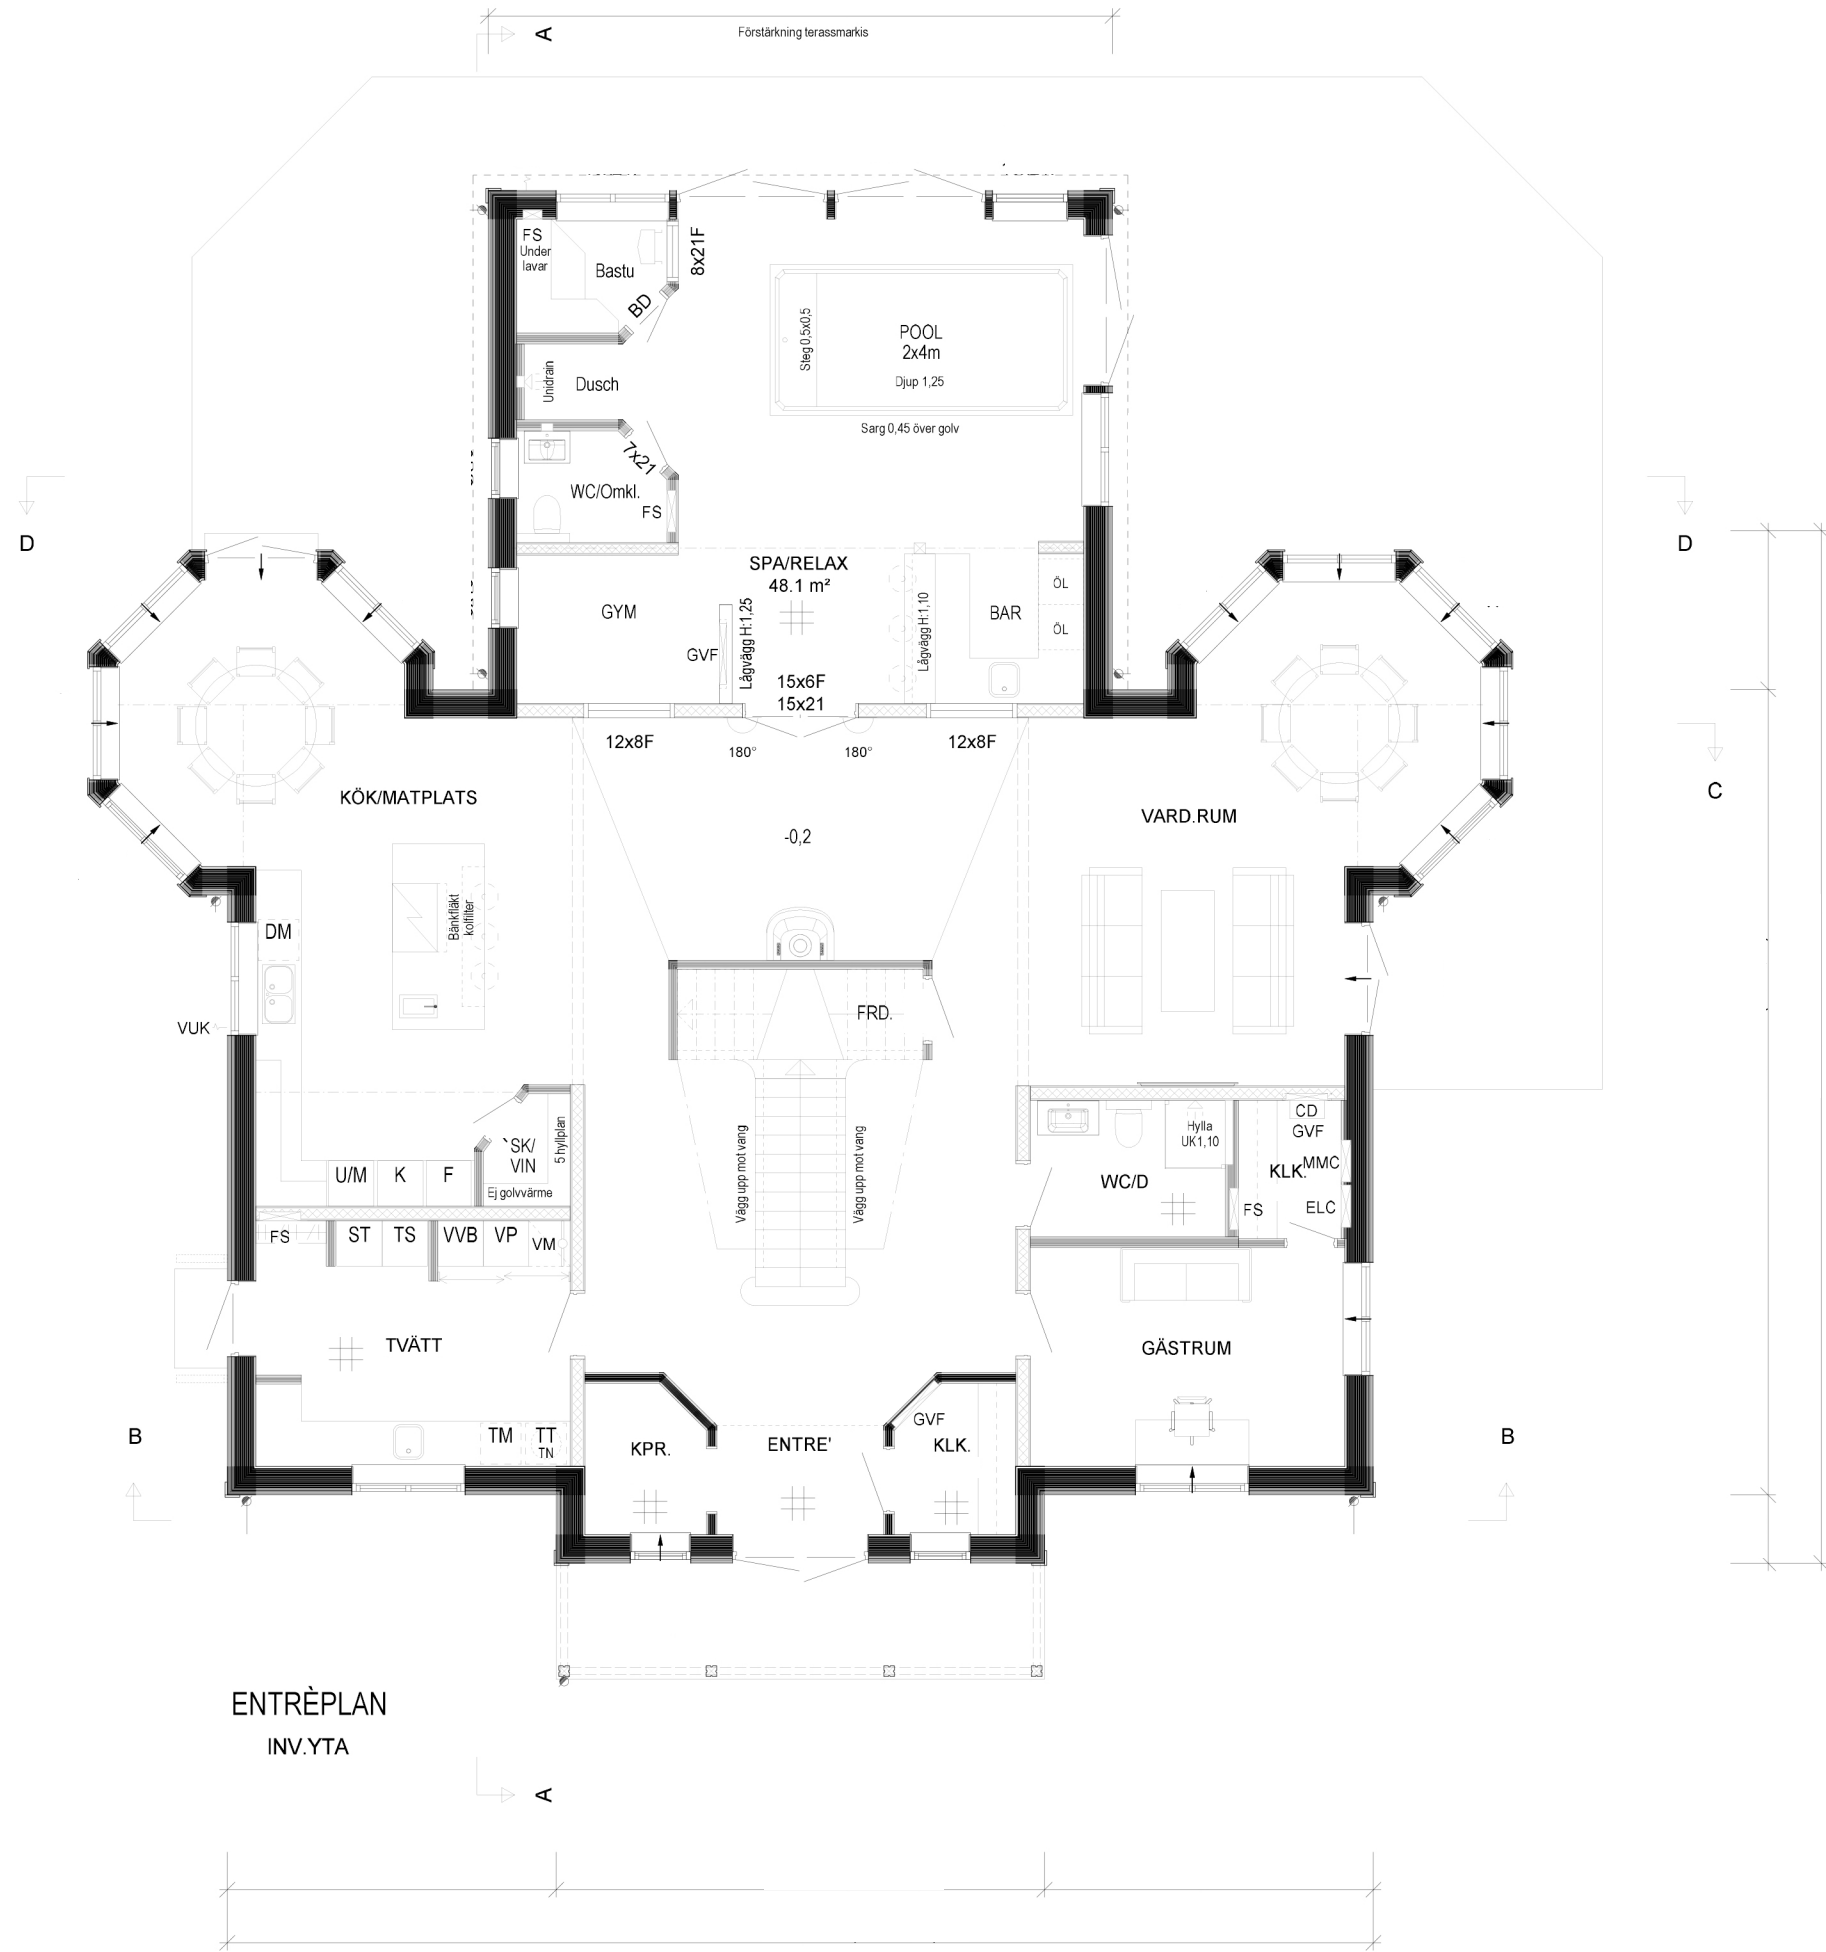


Skala 1:100 (m)

ENTRÉPLAN
INV.YTA

C	TL-order				
B	Vuk				
A	Huvudritning				
BET.	ANT.	REVIDERINGEN AVSER	DATUM.	SIGN.	
STATUS			URSPRUNGSARKITEKT		
Huvudritning			Daniel Gustavsson		
		Willa Nordic AB Bäckgatan 5 SE-570 02 Stockaryd Tfn. +46 382 181 000 Fax +46 382 200 24	Alla rättigheter till denna ritning tillkommer exklusivt Willa Nordic AB och skyddas av upphovsrättslagen. Ritningen får ej kopieras, ändras, spridas eller på annat sätt användas utan Willa Nordic AB:s skriftliga godkännande.		
			RITAD	GRANSKAD	
FASTIGHET		CAD NR.			
Willa 3264		32641501			
BYGGHERR		SKALA	ARK		
		1:100	A3		
		PROJEKT NR.			
		3264			
TYP AV RITNING		RITNING NR.	BET.		
ENTRÉPLAN		A-01	C		

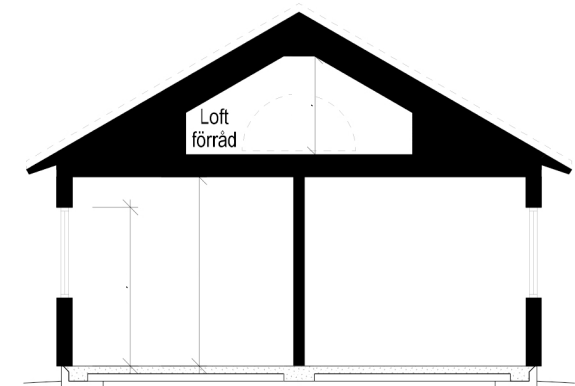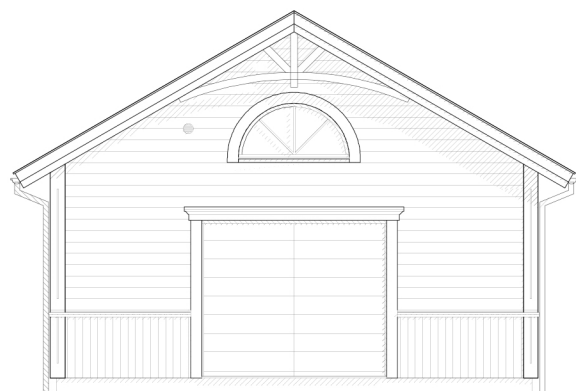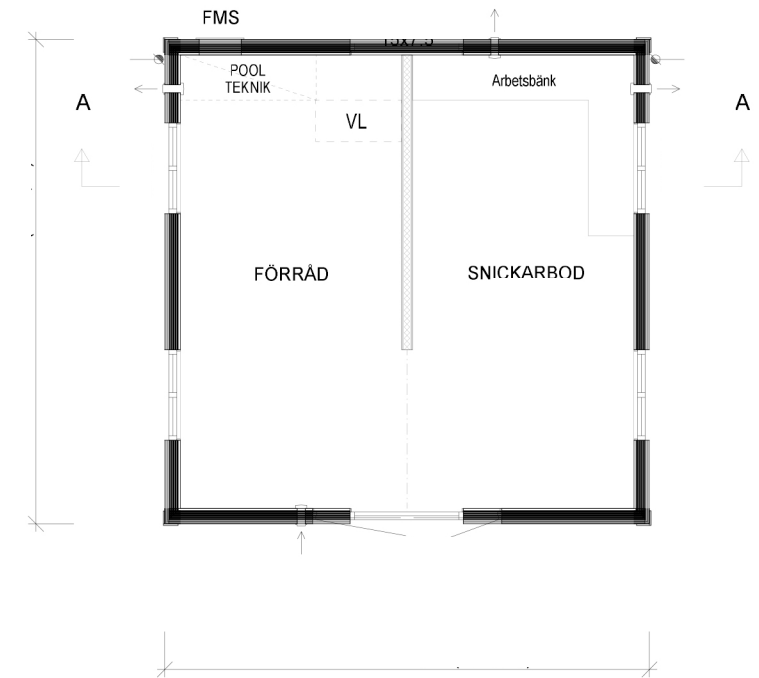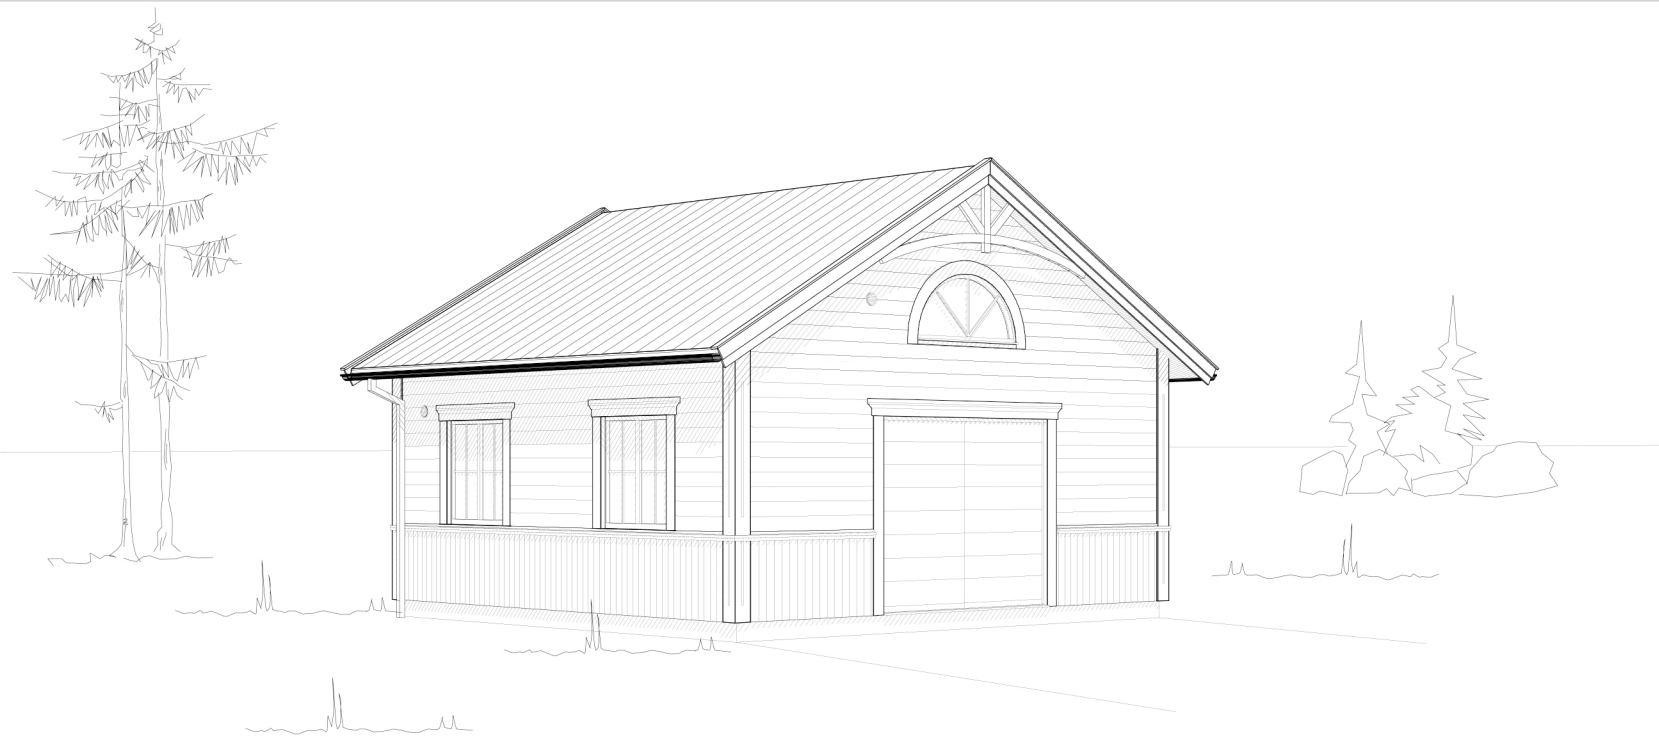

SEKTION A-A

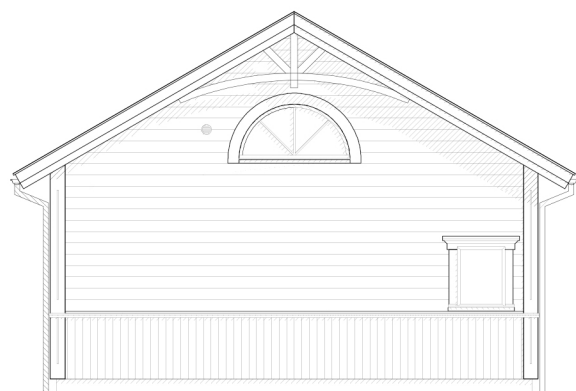

Skala 1:100 (m)

- E TL-order
- D Ventil & fönster
- C Huvudritning
- B Port
- A Port

BET.	ANT.	REVIDERINGEN AVSER	URSPRUNGSARKITEKT	DATUM.	SIGN.
STATUS			Huvudritning		
Willa Nordic AB Bäckgatan 5 SE-570 02 Stockaryd Tfn. +46 382 181 000 Fax +46 382 200 24			Daniel Gustavsson		
FASTIGHET			RITAD		
Willa 3264			GRANSKAD		
BYGGHERR			DATUM		
SIDOBYGGNAD			32641501		
TYP AV RITNING			SKALA		
SIDOBYGGNAD			1:100		
			ARK		
			A3		
			PROJEKT NR.		
			3264		
			RITNING NR.		
			A-07		
			BET.		
			E		

ANVISNINGAR

TYP AV RITNING

Sektion

RITNING NR.

A-05

REVIDERING

B

Gällande regler enligt BBR. Möblering enligt svensk standard.

Huset är klassat som BR3 byggnad

Leveransomfattning enligt Willa Nordics checklista/Leveransbeskrivning.

Öppna spisar ska utföras med luckor för eldstadsöppning. (pga ventilation)

På ritningen har ej redovisats takhuvar förtypt ventilation, imkanal, avloppsluftning samt anordningar för takskydd.

VENTILATION

Frånluftsvärmepump alt mekanisk frånluft med uteluft via spaltventiler i fönsterkarm / väggventil enligt markering på plan.

Ventilationsdragning utförs dold i schakt och bjälklag. Synlig enligt markering på ritning.

Ventilation i garage/förråd med självdrag.

BETECKNINGAR

- CD Centraldammsugare
- DM Diskmaskin
- ELC El central
- F Fast fönster
- F Fry
- FJV Fjärrvärmväxlare
- FMS Fasadmätarskåp (överkant 1800 över mark)
- FS Fördelarskåp
- G Garderob
- GVF Golvvärmefördelare
- HT Handdukstork
- KF Kyl/Frys
- KS Kyl/Sval
- L Linneskåp
- MIC Microvågsugn
- MMC Multi-Media central
- R Råglas
- ST Städs
- TH Takhöjd
- TM Tvättmaskin
- TN Tvättnekast
- TT Torktumlare
- TS Torkskåp
- U Ugn
- V Valvkarm
- VL Vindslucka med steg (beakta placering av belysning i små rum)
- VM Vattenmätare
- VP Värmepump
- VUK Väggvattenutkastare
- VVB Varmvattenberedare
- Ö Öppningskarm

- # Klinker
- Ø Stuprör, (max 12 m ränna/rör)
- ← Bjälklagsriktning
- Inbyggd balk
- Synlig balk

B TL-order
A Huvudritning

BET. ANT. REVIDERINGEN AVSER

DATUM.

SIGN.

STATUS

Huvudritning

URSPRUNGSARKITEKT

Daniel Gustavsson



Willa Nordic AB
Bäckgatan 5
SE-570 02 Stockaryd
Tfn. +46 382 181 000
Fax. +46 382 200 24

Alla rättigheter till denna ritning tillkommer exklusivt Willa Nordic AB och skyddas av upphovsrättslagen. Ritningen får ej kopieras, ändras, spridas eller på annat sätt användas utan Willa Nordic AB:s skriftliga godkännande.

RITAD
GRANSKAD
DG
DATUM

FASTIGHET

Willa 3264

CAD NR.

32641505

BYGGHERR

SKALA
ARK
1:100
A3

TYP AV RITNING


Sektion

RITNING NR.


A-05

BET.


B

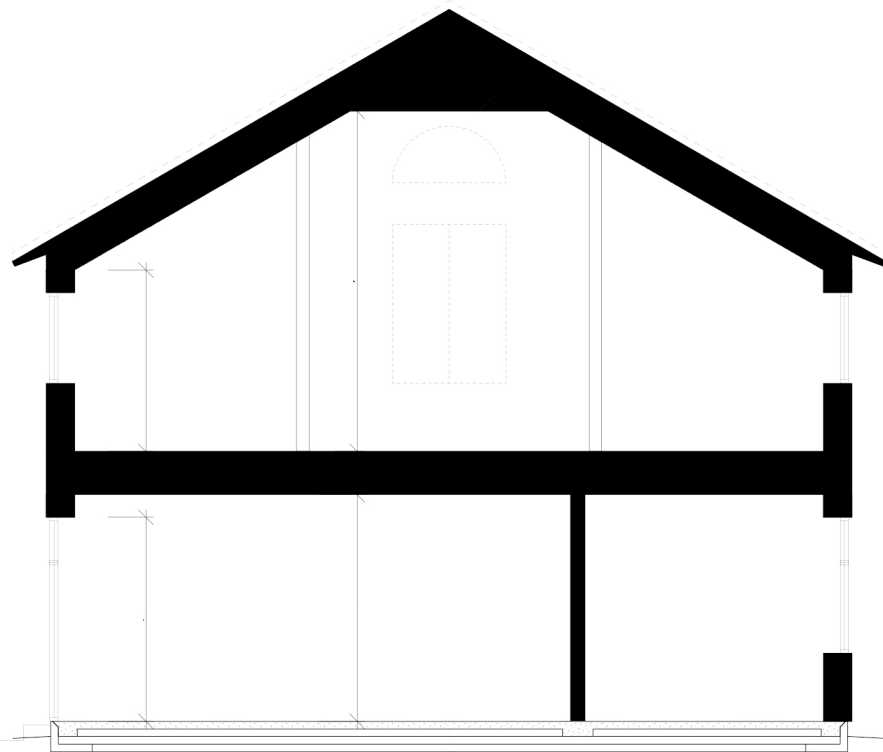


SEKTION A-A

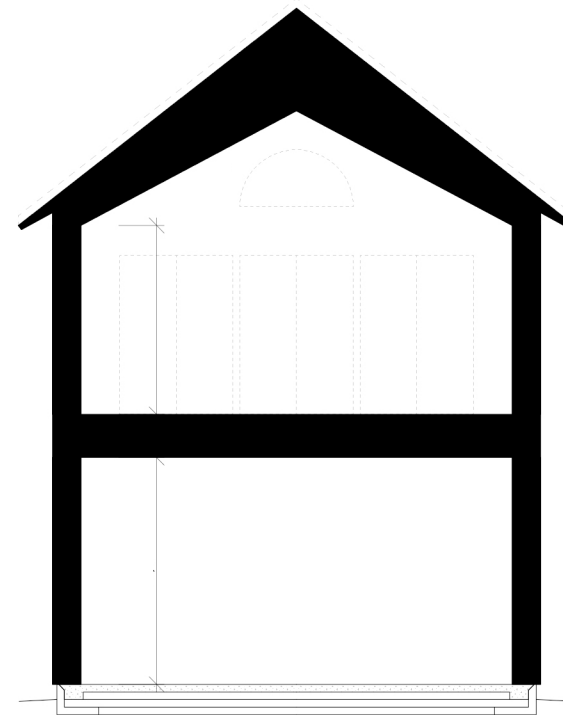

SEKTION B-B

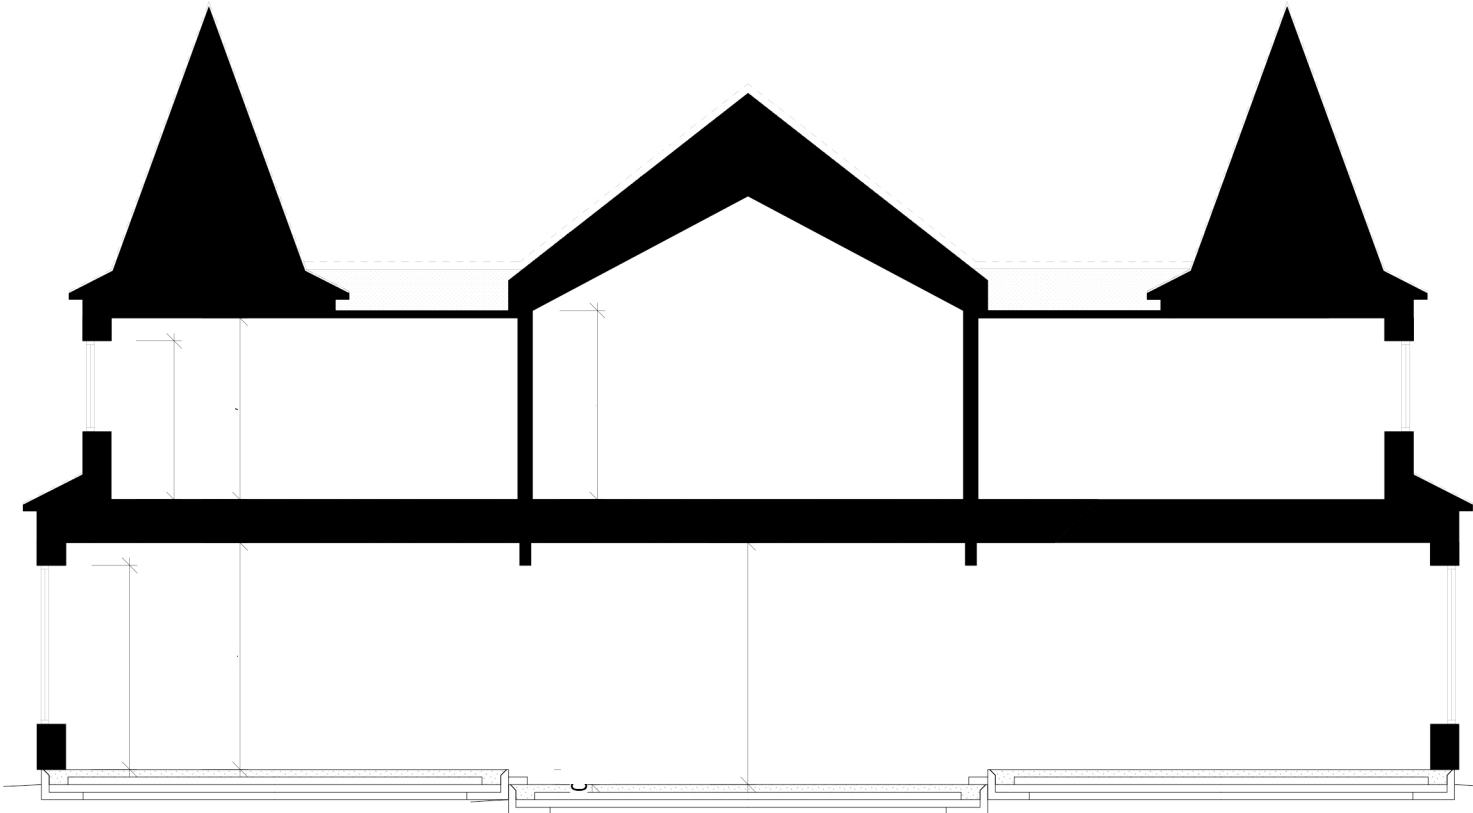

SEKTION C-C

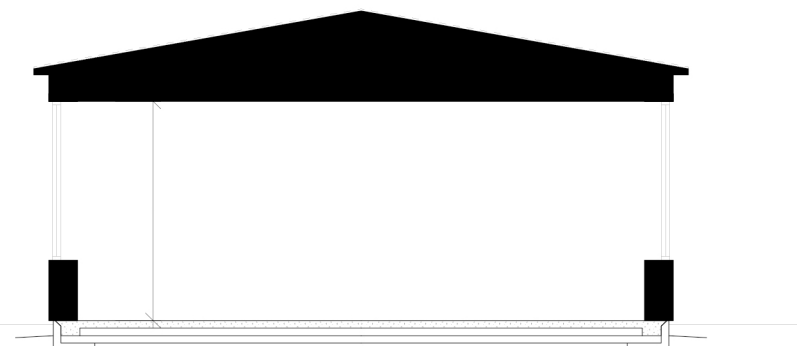

SEKTION D-D

Skala 1:100 (m)