



FASAD MOT SÖDER

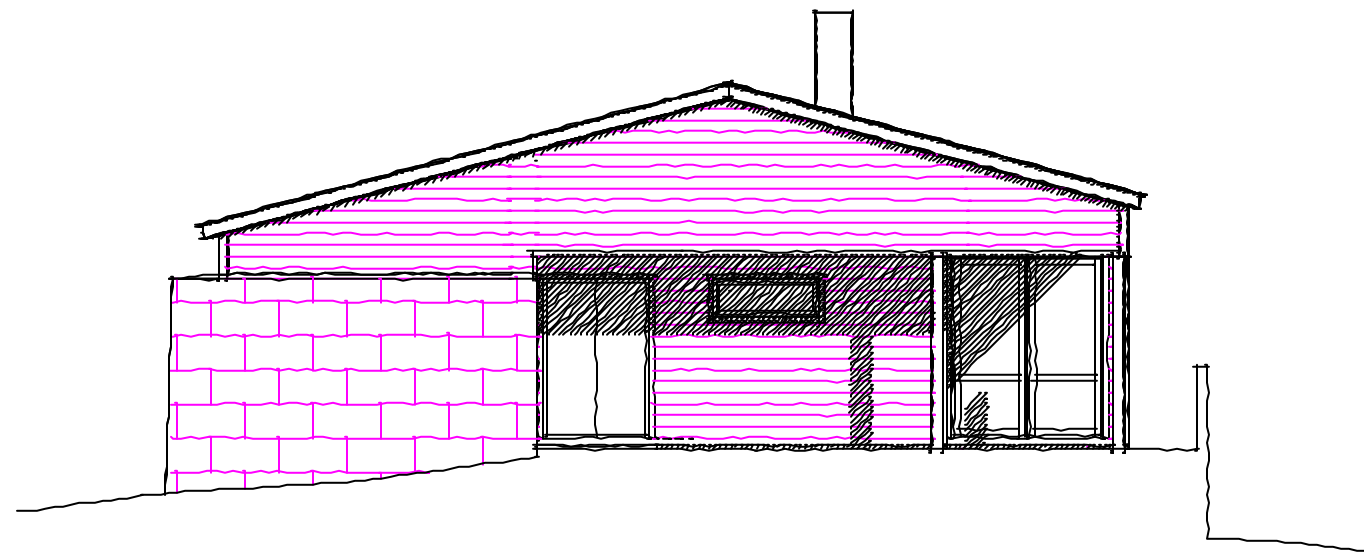


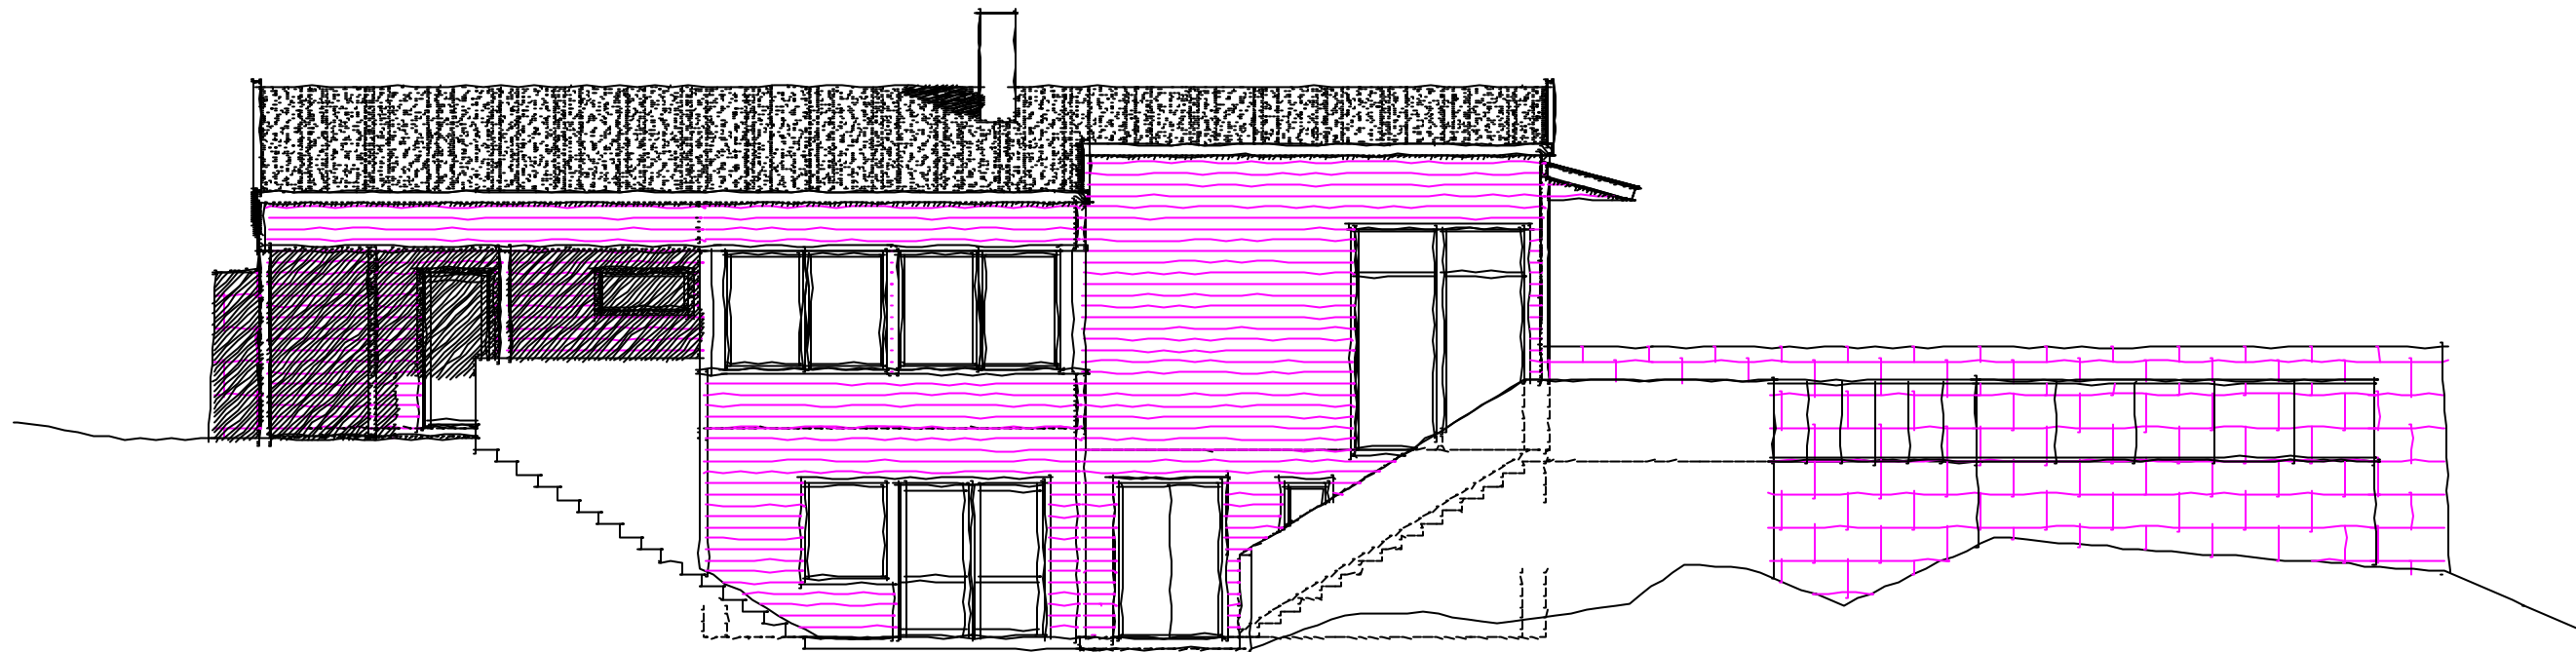
FASAD MOT ÖSTER

Rörningen är skyddad enligt upphovsrättslagen och får inte kopieras, spridas eller i annat sätt användas utan upphovsmannens medgivande.

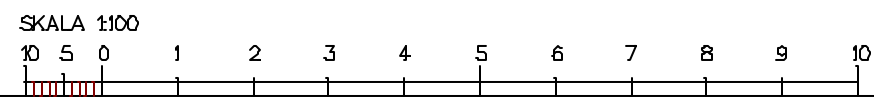


HUVUDRITNING

		BET	ANT	ANDRINGEN AVSER	DATUM	SIGN
	RITAD					
	P.Ax					
	DATUM					
Tel: 0382-206 50, fax 200 24 Bäckg. 5, 570 02 Stockaryd		ORDER NR	1877	RITAD NR	A-02	BET
						SKALA 1:100




FASAD MOT NORR

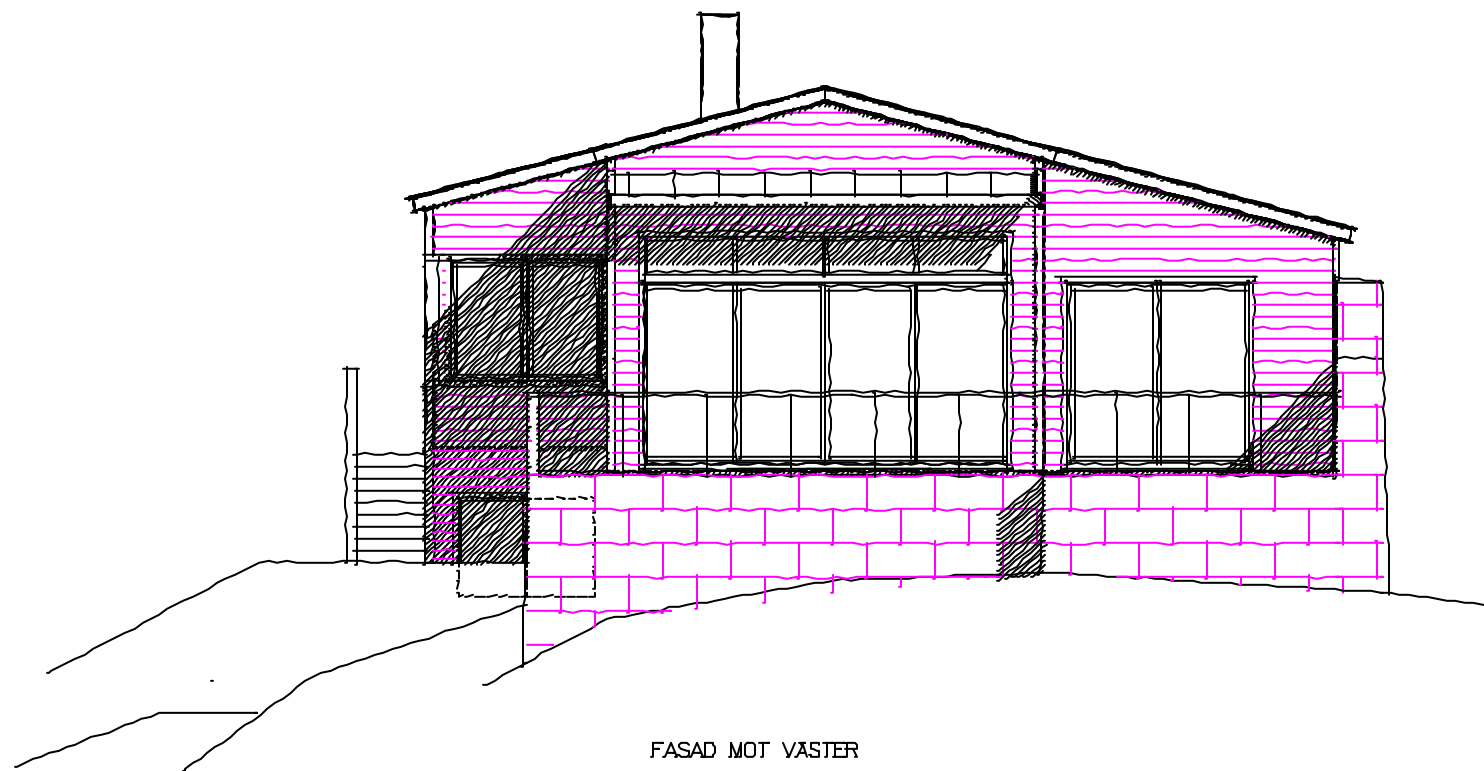

FASAD MOT VASTER

Rörningen är skyddad enligt upphovsättslagen och får inte kopieras, spridas eller i annat sätt användas utan upphovsmannens medgivande.


SKALA 1:100

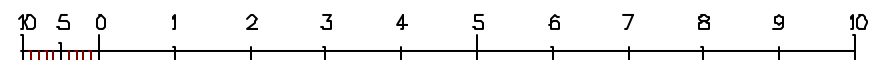

HUVUDRITNING

		BET	ANT	ANDRINGEN AVSER	DATUM	SIGN
	RITAD					
	DATUM					
Tel: 0382-206 50, fax 200 24 Bäckg. 5, 570 02 Stockaryd		ORDER NR	1877	RITAD NR	A-03	BET
						C


SKALA 1:100

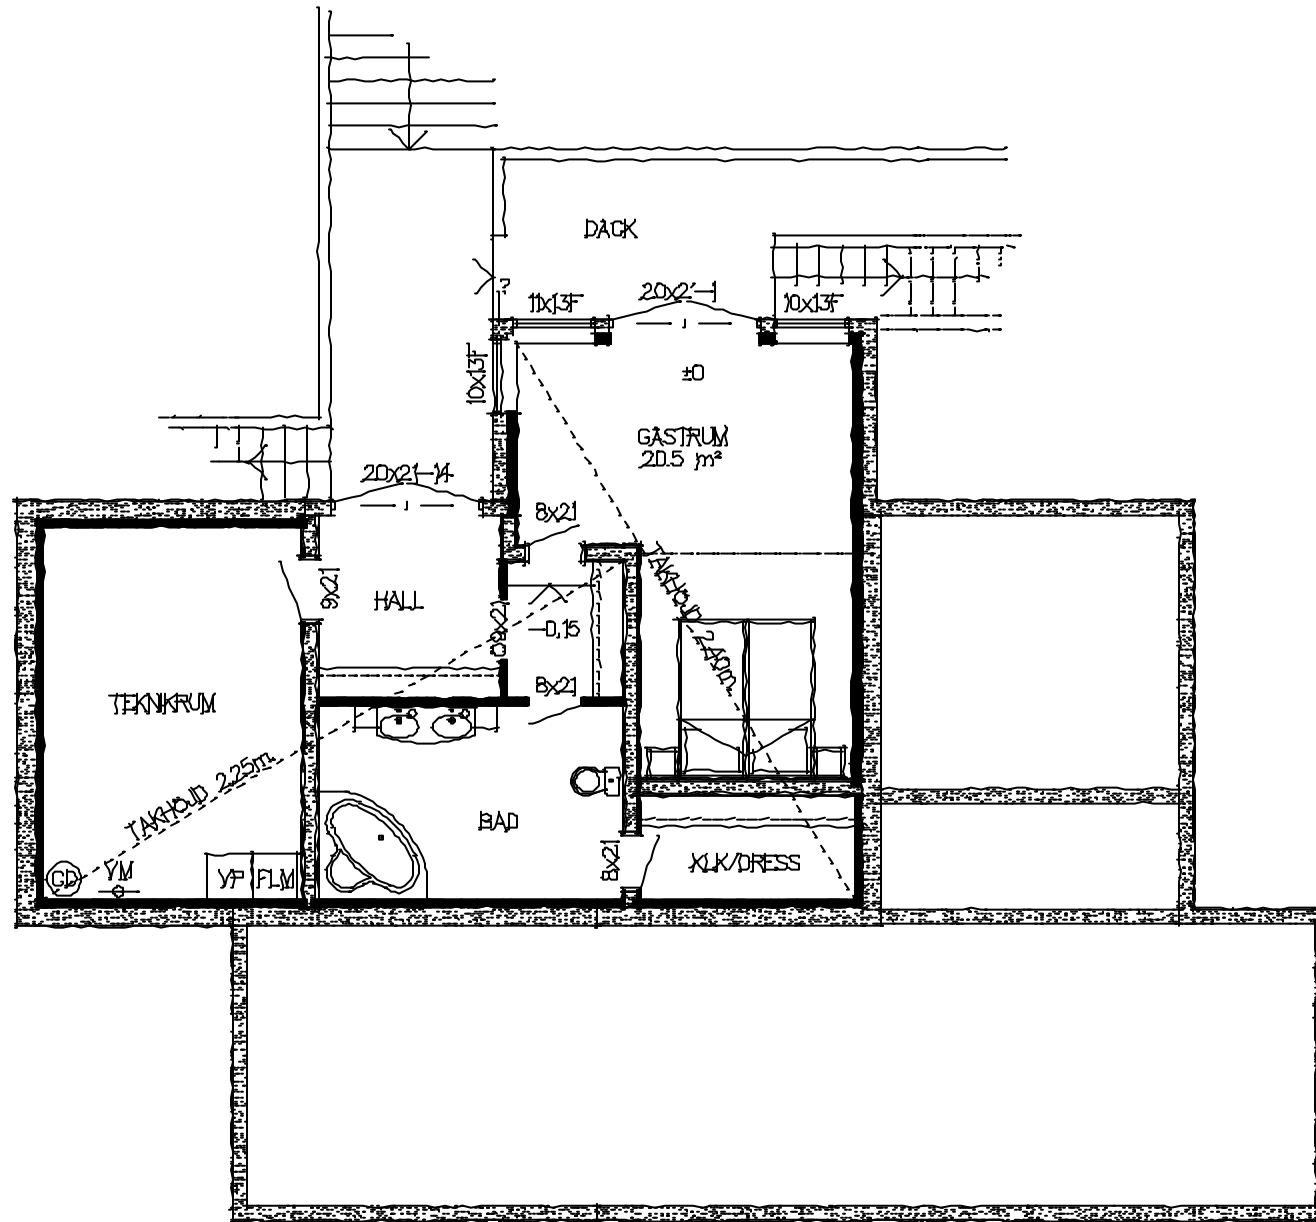

FÖRSLAGSSKISS KÄLLARE

Rörningen är skyddad enligt upphovsrättslagen och får inte kopieras, spridas eller i annat sätt användas utan upphovsmannens medgivande.

SKALA 1:100

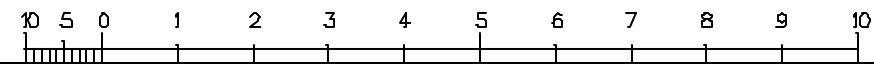

RITAD
P.Ax
DATUM

BET	ANT	ANDRINGEN AVSER	DATUM	SIGN


SKALA
1:100

Tel: 0382-206 50, fax 200 24
Bäckg. 5, 570 02 Stockaryd


ORDER NR
1877

RITAL NR
A-04


BET

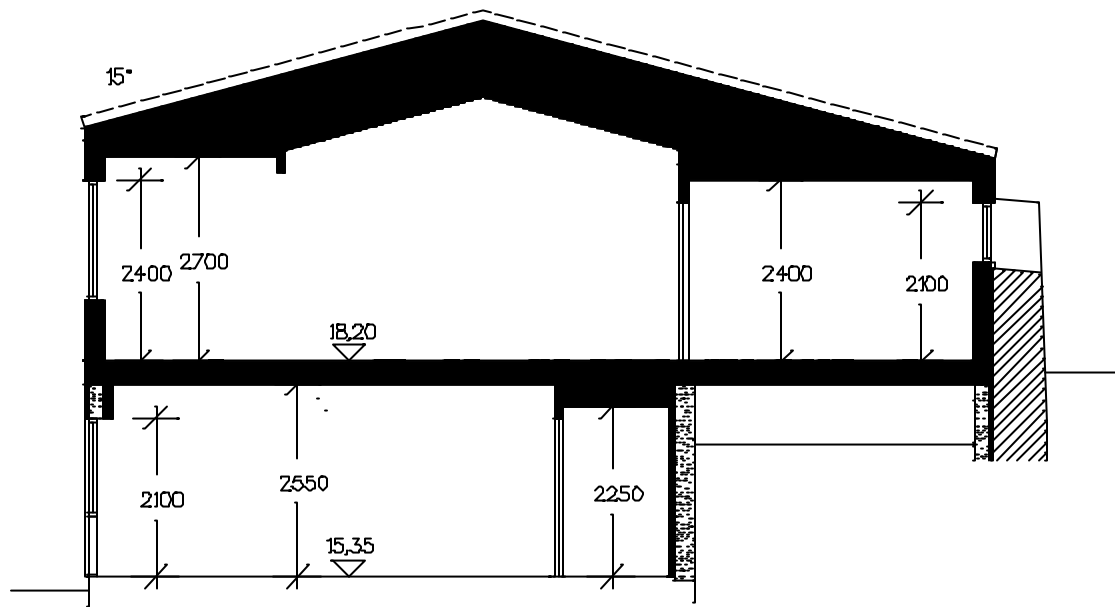

SEKTION A-A

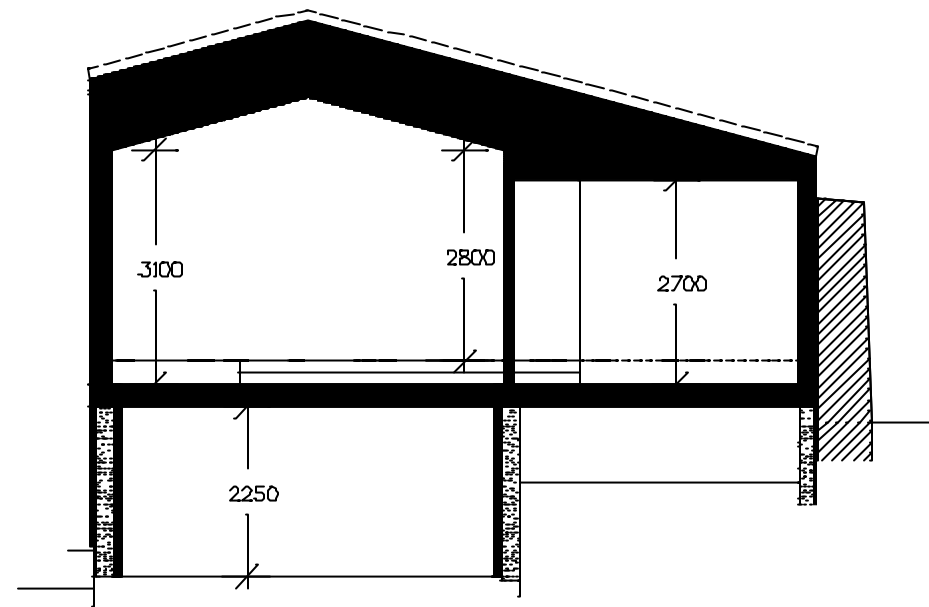


SEKTION B-B

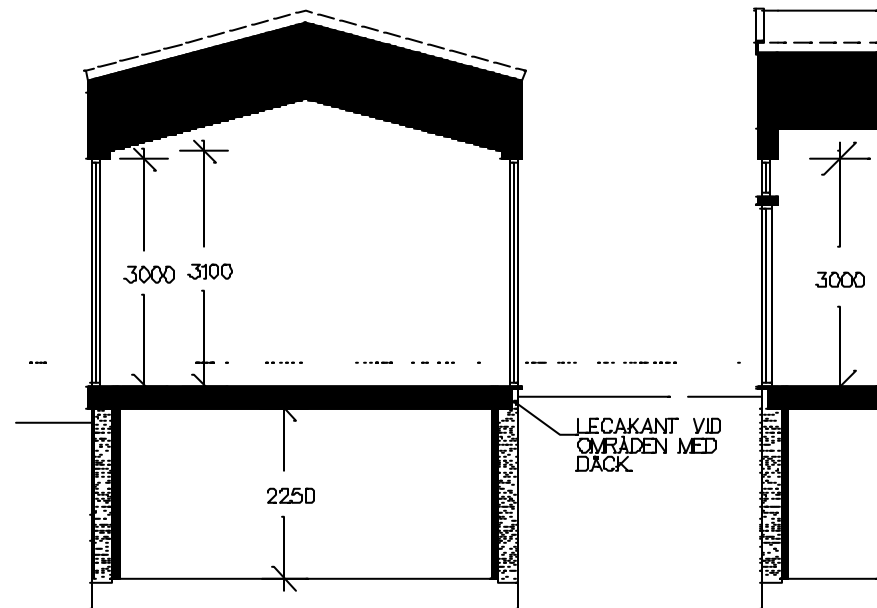

SEKTION C-C

SEKTION E-E

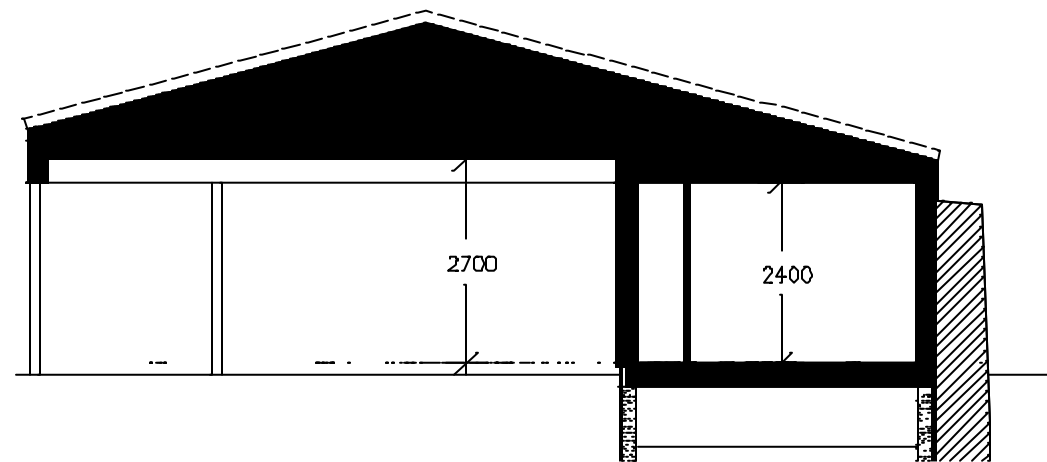

SEKTION D-D

ANVISNINGAR
Gällande regler BBR & BKR 99
Möblering enligt svensk standard

Huset är klassat som BR3 byggnad

Leveransomfattning enligt Willa Nordics
Checklista/Leveransbeskrivning

Öppna spisar skall utföras med luckor för
eldstadsöppning (pga ventilation)

På ritningen har ej redovisats takhuvar för
typ ventilation, imkanal, avloppsluftning
samt anordningar för takskydd.

Ventilation

Frånluftsvärmepump alt mekanisk frånluft
med uteluft via spaltventiler i fönsterkarm,
enligt markering på plan

Ventilationsdragning utförs dold i schakt
och bjälklag. Synlig enligt markering på ritning.

Ventilation i garage/förråd med självdrag.

BETECKNINGAR

VM Vattenmätare

GVF Golvvärmefördelare

VUK Väggvattenutkastare

Stuprör (max 12m ränna/rör)

Ø Stuprör

FMS Fasadmätarskåp


(överkant 1800 över mark)

←→ Bjälklagsriktning

VL Vindslucka m. steg (beakta placering
av belysning i små rum)

Ritningen är skyddad enligt upphovsrechtlagen och får inte kopieras,
spridas eller i annat sätt användas utan upphovsmännens medgivande.

SKALA 1:100

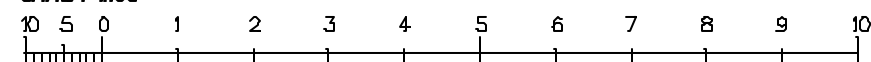

HUVUDRITNING



RITAD	
P.Ax	
DATUM	

BET	ANT	ANDRINGEN AVSER	DATUM	SIGN
-----	-----	-----------------	-------	------

Tel: 0382-206 50, fax 200 24
Bäckg. 5, 570 02 Stockaryd


ORDER NR
1877

RITN. NR
A-04

SKALA
1:100


BET
D

DENNA RITNING FAR EJ
ANVÄNDAS FÖR TILLVERKNING
AV GRUND.

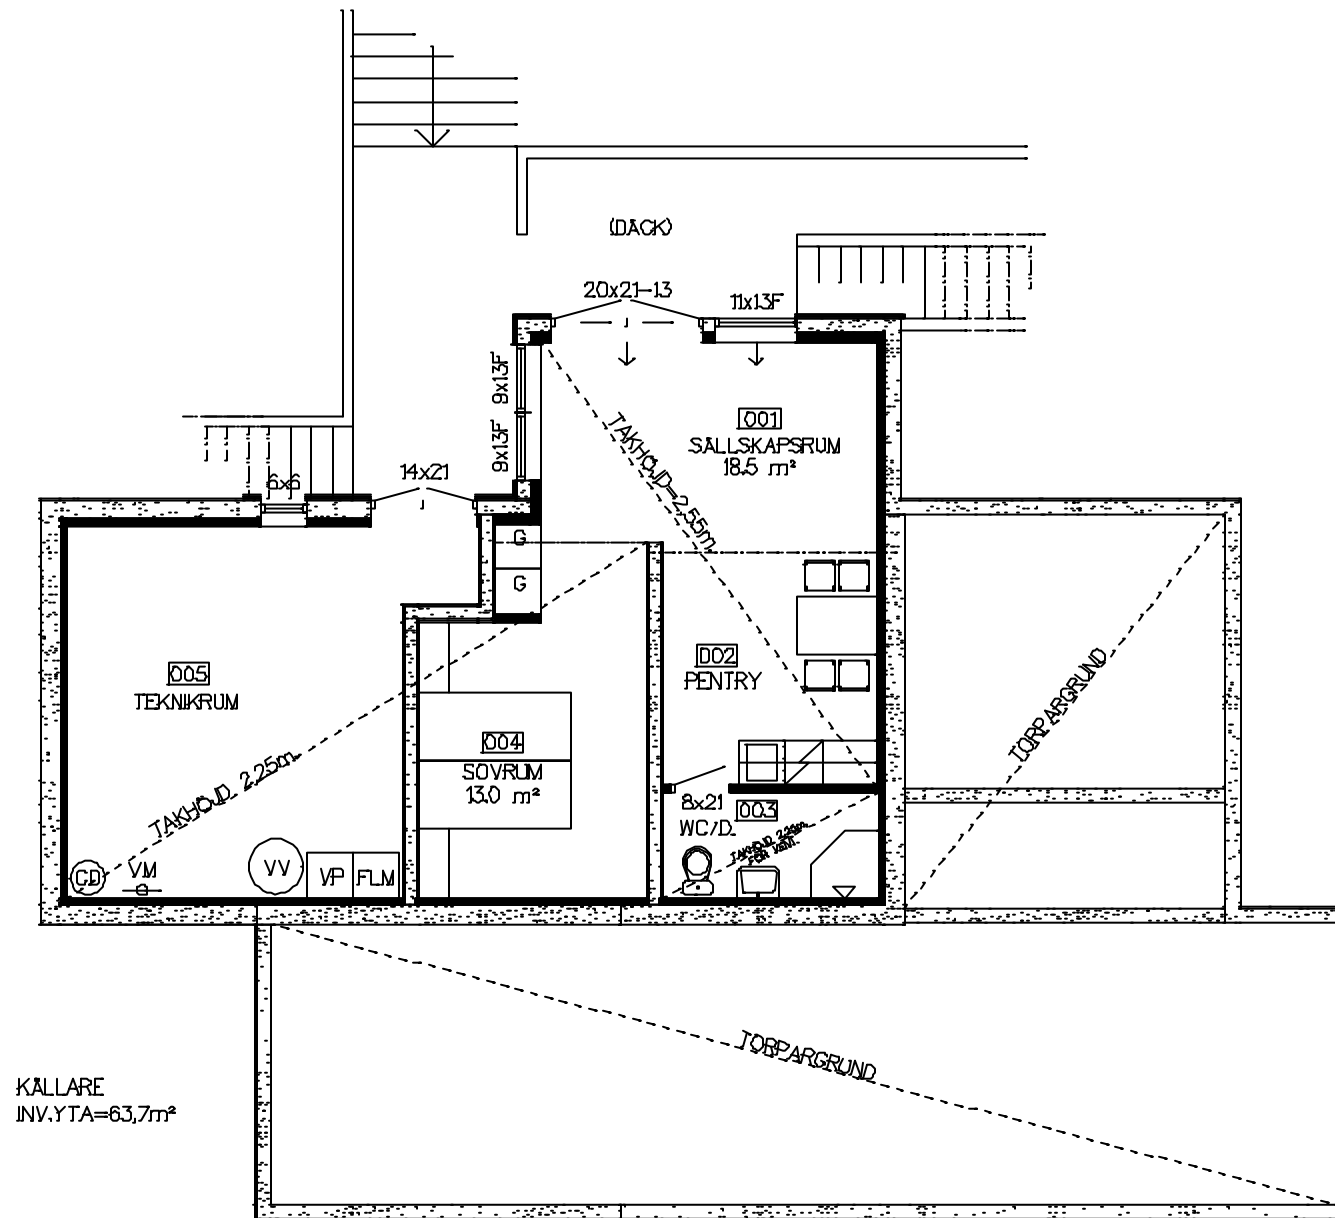

KÄLLARE
INV.YTA=63,7m²

Ritningen är skyddad enligt upphovsrättslagen och får inte kopieras, spridas eller i övrigt användas utan upphovsrättens medgivande.

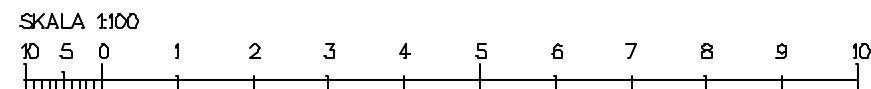

HUVUDRITNING

		BET	ANT	ANDRINGEN AVSER	DATUM	SIGN
	RITAD					
	DATUM					
Tel: 0382-206 50, fax 200 24 Bäckg. 5, 570 02 Stockaryd		ORDER NR	RITAD NR	BET	SKALA 1:100	
		1877	A-00	C		

