




Ritningen är skyddad enligt upphovsrättslagen och får inte kopieras, spridas eller i annat sätt användas utan upphovsmannens medgivande.

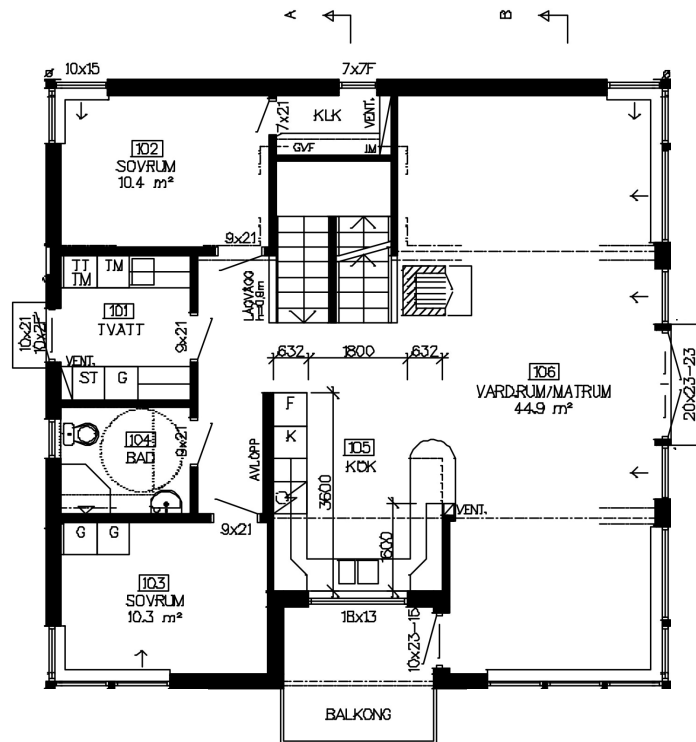

BOTTENPLAN
INV. YTA=108,5m²

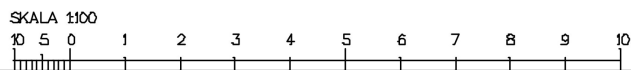


HUVUDRITNING


BET	ANT	ÄNDRINGEN AVSER	DATUM	SIGN
		BYGGHERRE: Willa 1890		
FRITAD P.Ax DATUM		SKALA 1:100		
Tel: 0382-206 50, fax 200 24 Beckg. 5, 570 02 Stockaryd		ORDER NR. 1890	RITN. NR. A-01	BET



FASAD MOT ÖSTER

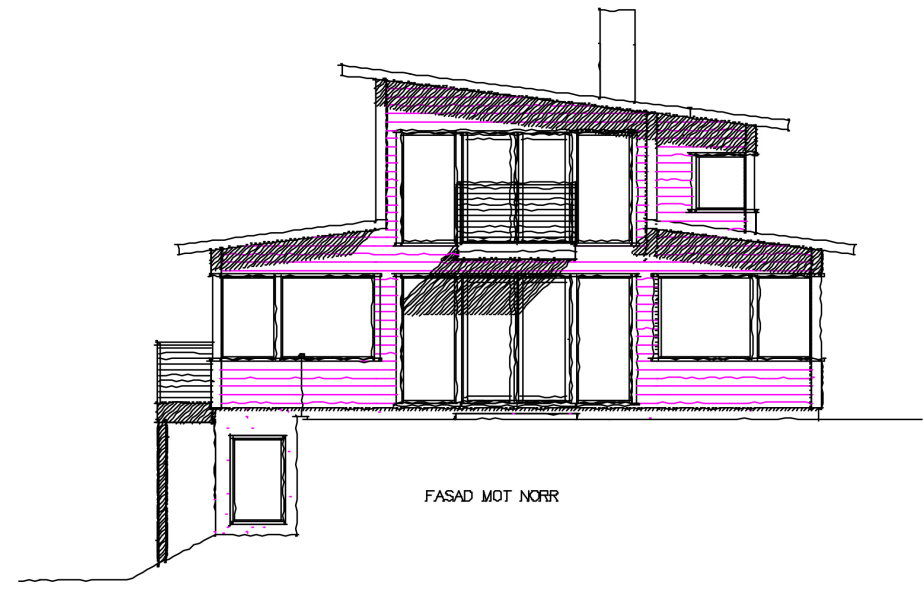

FASAD MOT NORR

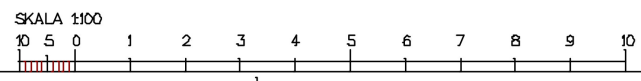

Ritningen är skyddad enligt upphovsrättslagen och får inte kopieras, spridas eller i annat sätt användas utan upphovsmannens medgivande.

HUVUDRITNING

	BET ANT ÄNDRINGEN AVSER	BYGGHERRER: Willa 1890	DATUM	SIGN
	FRITAD P.Ax			
	DATUM			
Tel: 0382-206 50, fax 200 24 Beckg. 5, 570 02 Stockaryd	ORDER NR 1890	RITN. NR A-03	SKALA 1:100	