
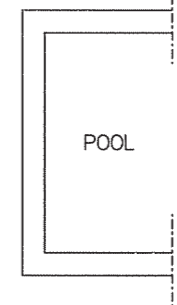



Ritningen är skyddad enligt upphovsrättslagen och får inte kopieras, spridas eller i övrigt användas utan upphovsrättens medgivande.

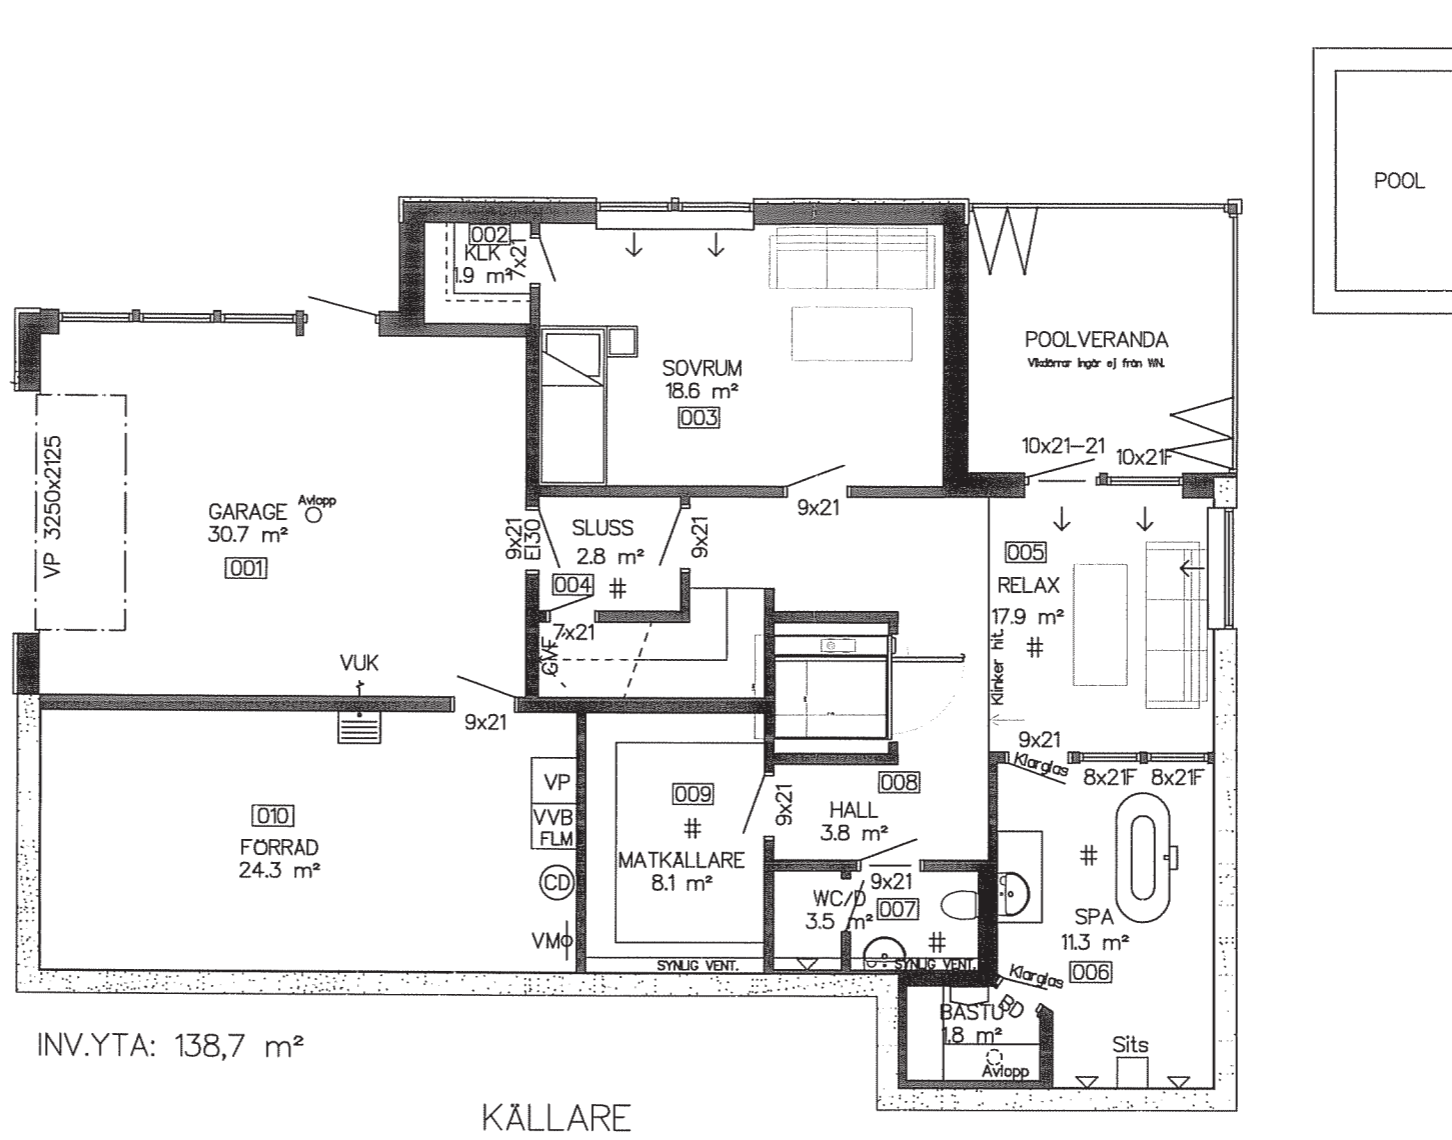

HUVUDRITNING

BET	ANT	ANDRINGEN AVSER	DATUM	SIGN
-----	-----	-----------------	-------	------

SKALA 1:100

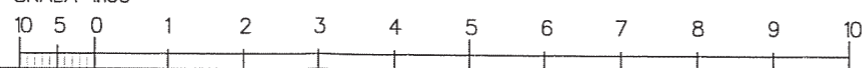


form bygger på funktion
 Tel 0382-18 10 00
 fax 0382-200 24
 Bäckgatan 5
 570 02 Stockholm

RITAD	BYGGHERRE:
MT	
DATUM	
UPPHOVSARKITEKT:	
Peo Oskarsson	

GRANSKAD	ORDER NR.	RITN. NR.	BET
	2586	A-00	B


Ritningen är skyddad enligt upphovsrättslagen och får inte kopieras, spridas eller i övrigt användas utan upphovsmännens medgivande.

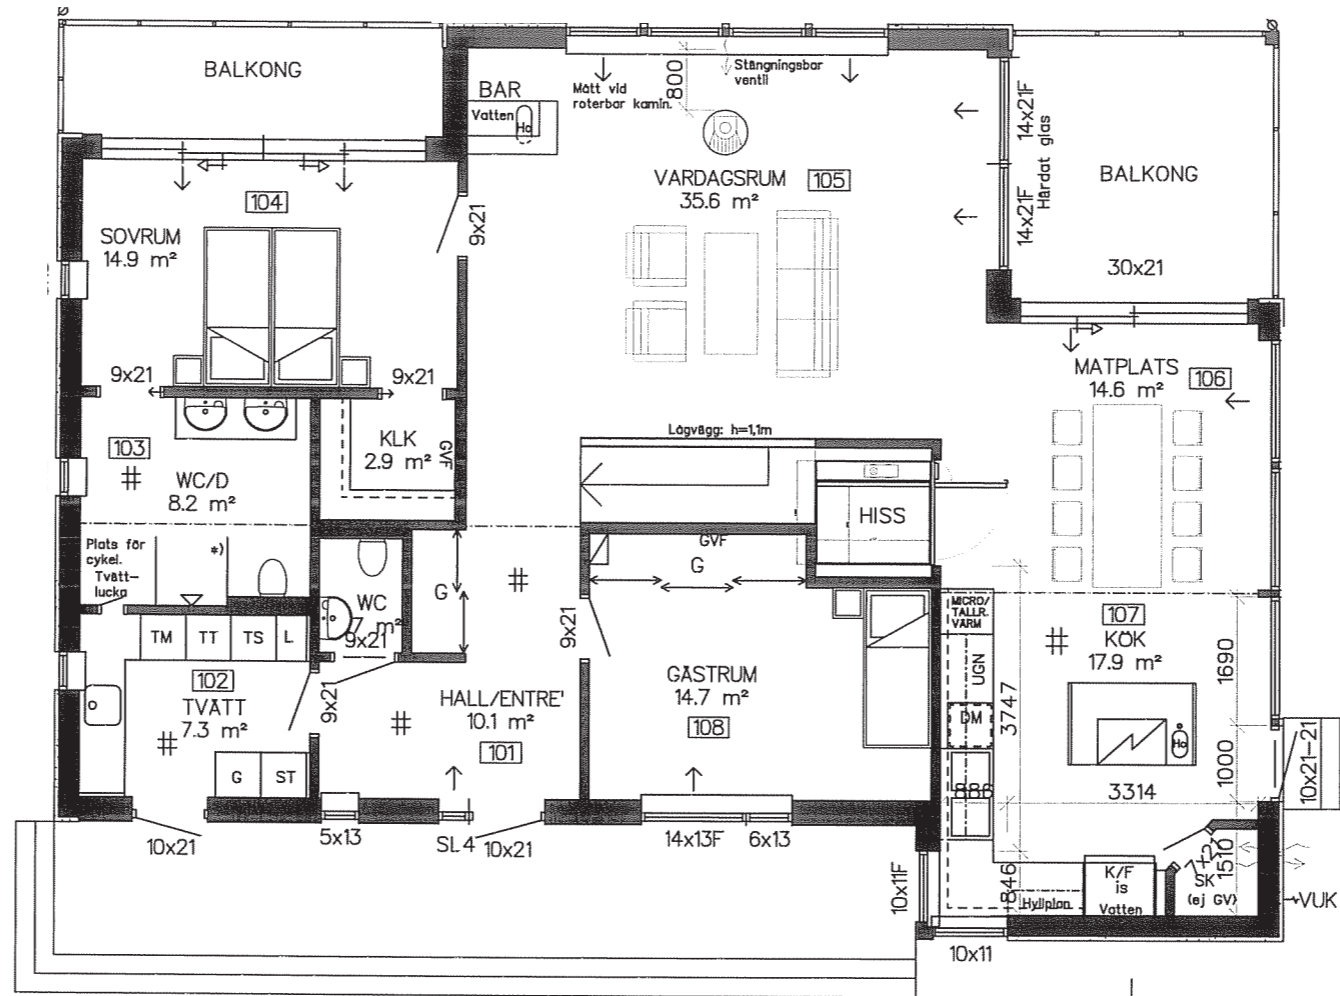

INV. AREA: 140,24 m²

BOTTENPLAN

SKALA 1:100

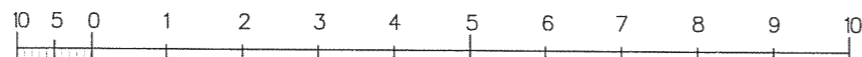

HUVUDRITNING




form bygger på funktion

Tel 0382-18 10 00
 fax 0382-200 24
 Bäckgatan 5
 570 02 Stockaryd


BET	ANT	ÄNDRINGEN AVSER	DATUM	SIGN
RITAD		BYGGHERRE:		
MT				
DATUM				
UPPHOVSRÄTTSTEXT:		GRANSKAD	ORDER NR.	RITN. NR.
Peo Oskarsson			2586	A-01
				BET
				C

SKALA
1:100

----- Befintlig mark
 ----- Blivande mark

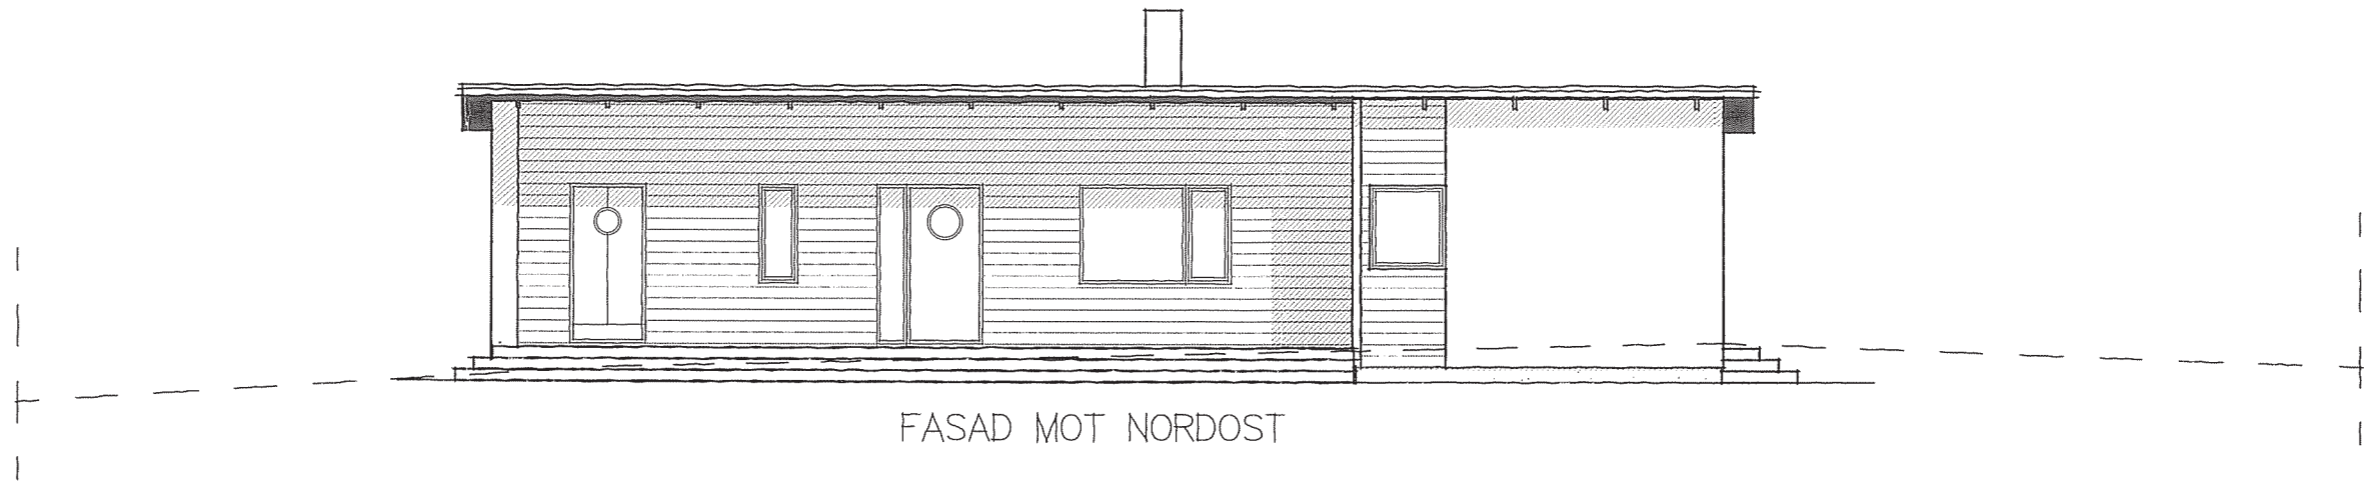

FASAD MOT NORDOST

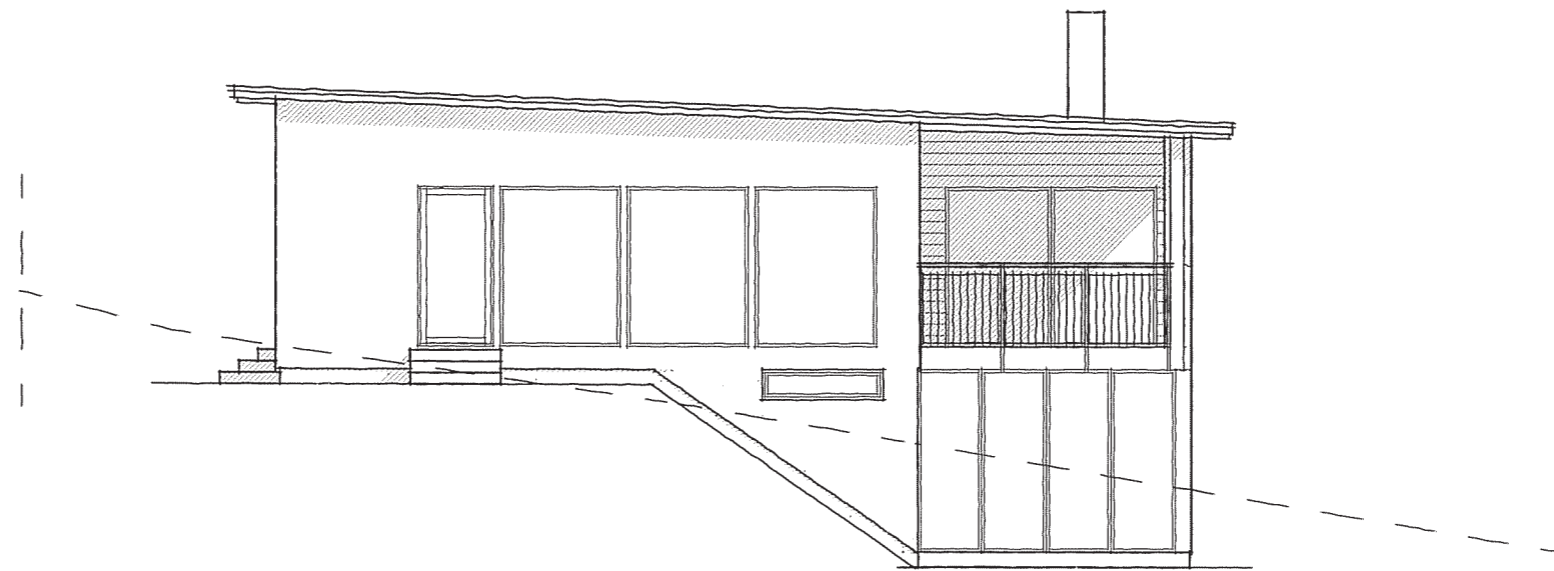

FASAD MOT NORDVÄST

Ritningen är skyddad enligt upphovsrättslagen och får inte kopieras, utprintas eller i övrigt användas utan upphovsmannens medgivande.

SKALA 1:100



HUVUDRITNING




form bygger på funktion


Tel 0382-18 10 00
 fax 0382-200 24
 Bäckgatan 5
 570 02 Stockaryd

BET	ANT	ANDRINGEN AVSER	DATUM	SIGN
		BYGGHERRE:		
RITAD	MT			
DATUM				
UPPHOVSRÅRTEKT:	Peo Oskarsson	GRANSKAD	ORDER NR.	RITN. NR.
			2586	A-02
				BET
				A

SKALA
1:100

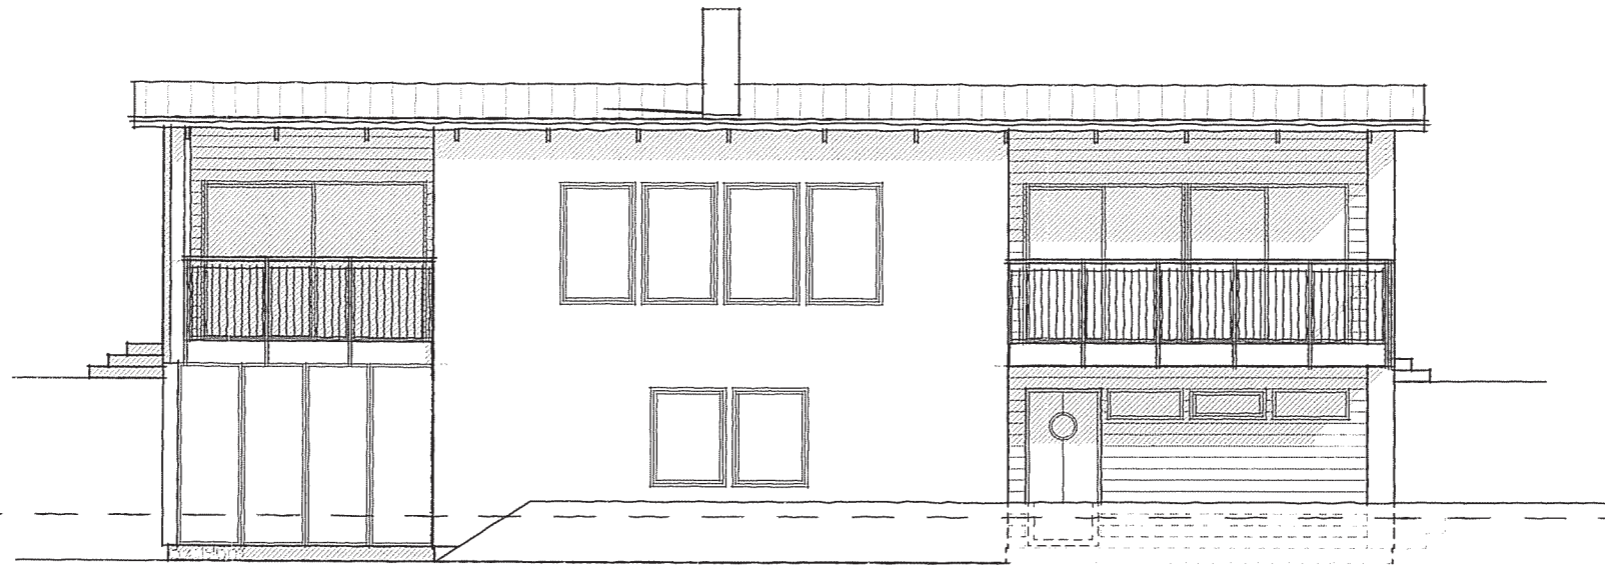


FASAD MOT SYDVÄST

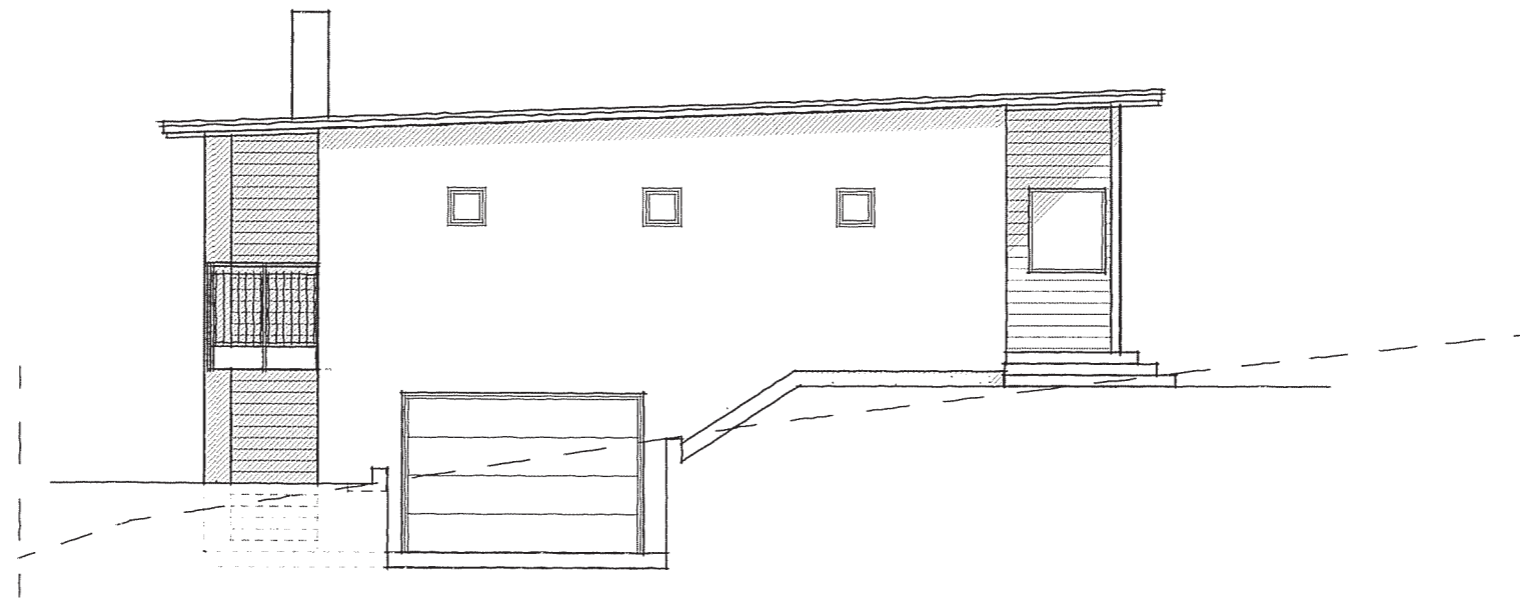

FASAD MOT SYDÖST

Ritningen är skyddad enligt upphovsrättslagen och får inte kopieras, spridas eller övrigt användas utan upphovsmännens medgivande.

SKALA 1:100

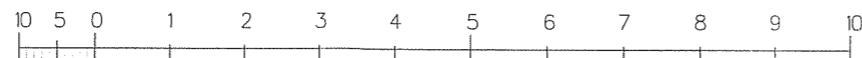

HUVUDRITNING




form bygger på funktion

Tel 0382-18 10 00
 fax 0382-200 24
 Bäckgatan 5
 570 02 Stockaryd

BET	ANT	ANDRINGEN AVSER	DATUM	SIGN
RITAD		BYGGHERRE:		
MT				
DATUM				
UPPHOVSARKITEKT:		GRANSKAD	ORDER NR	RITN. NR
Peo Oskarsson			2586	A-03
				BET
				A

SKALA
1:100

Max bygghöjd = 4,50m

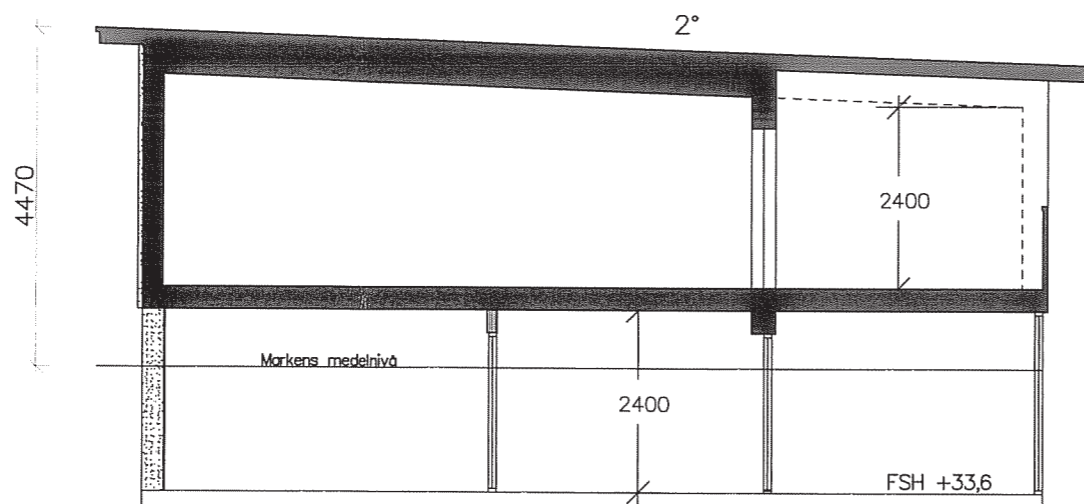

SEKTION A - A

Föreslagen sockelhöjd bestäms av berörd myndighet.

ANVISNINGAR
Gällande regler BBR & BKR 99
Möblering enligt svensk standard

Huset är klassat som BR3 byggnad

Leveransomfattning enligt Willa Nordics
Checklista/Leveransbeskrivning

Öppna spisar skall utföras med luckor för
eldstadsöppning (pga ventilation)

På ritningen har ej redovisats takhuvar för
typ ventilation, imkanal, avloppsluftning
samt anordningar för takskydd.

Ventilation
Frånluftsvärmepump alt mekanisk frånluft
med uteluft via spaltventiler i fönsterkarm,
enligt markering på plan


Ventilationsdragning utförs dold i schakt
och bjälklag. Synlig enligt markering på ritning

Ventilation i garage/förråd med självdrag.

BETECKNINGAR
VM Vattenmätare
GVF Golvvärmefördelare
VUK Väggvattenukastare
Stuprör (max 12m ränna/rör)
Ø Stuprör
FMS Fasadmätarskåp
(överkant 1800 över mark)
↔ Bjälklagsriktning
VL Vindslucka m. stege (beakta placering
av belysning i små rum)

Ritningen är skyddad enligt upphovsrättslagen och får inte kopieras,
spridas eller i annat sätt användas utan upphovsmanns medgivande.

SKALA 1:100

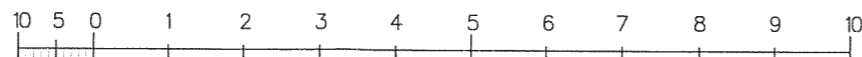

HUVUDRITNING

**WILLA
NORDIC**

form bygger på funktion

Tel 0382-18 10 00
fax 0382-200 24
Bäckgatan 5
570 02 Stockaryd

RITAD
MT

DATUM

UPPHOVSRITARE:
Peo Oskarsson

BET | ANT | ANDRINGEN AVSER | DATUM | SIGN

BYGGHERRE:

SKALA/
1:100

GRANSKAD | ORDER NR. | RITN. NR. | BET
Peo Oskarsson | 2586 | A-04 | A