




FASAD MOT NORDOST



FASAD MOT NORDVÄST

_____ BLIV. MARK
 - - - - - NUV. MARK
 - - - - - GATA

A HUVUDRITNING		DATUM.	SIGN.
BET.	ANT.	REVIDERINGEN AVSER	
HUVUDRITNING		URSPRUNGSARKITEKT	
		PE O SKARSSON Alla rättigheter till denna ritning tillkommer exklusivt Willa Nordic AB och skyddas av upphovsrättslagen. Ritningen får ej kopieras, ändras, spridas eller på annat sätt användas utan Willa Nordic AB:s skriftliga godkännande.	RITAD AB DATUM 2011-03-04
Willa 2844		CAD NR.	28441502
		SKALA	1:100
		PROJEKT NR.	2844
TYP AV RITNING		RITNING NR.	BET.
FASADER		A-02	A

SKALA 1:100

2011-04-07 13:29:08




FASAD MOT SYDVÄST



FASAD MOT SYDOST

SKALA 1:100
10
9
8
7
6
5
4
3
2
1
0

A HUVUDRITNING		2011-04-07	AB
BET.	ANT.	REVIDERINGEN AVSER	SIGN.
STATUS		DATUM.	
HUVUDRITNING		URSPRUNGSARKITEKT	
 Willa Nordic AB Bäckgatan 5 S-570 02 Stockaryd Tel +46 382 181 000 Fax +46 382 200 24		PE O SKARSSON Alla rättigheter till denna ritning tillkommer exklusivt Willa Nordic AB och skyddas av upphovsrättslagen. Ritningen får ej kopieras, ändras, spridas eller på annat sätt användas utan Willa Nordic AB:s skriftliga godkännande.	
Willa 2844		RITAD	GRANSKAD
		AB	
		DATUM	2011-03-04
		CAD NR.	28441503
		SKALA	1:100
		PROJEKT NR.	2844
TYP AV RITNING		RITNING NR.	BET.
FASADER		A-03	A

ANVISNINGAR

TYP AV RITNING | RITNING NR. | REVIDERING
 Sektion | A-04 | A

Gällande regler BBR & BKR, Möblering enligt svensk standard

Huset är klassat som BR3 byggnad

Leveransomfattning enligt Willa Nordics checklista/Leveransbeskrivning

Öppna spisar ska utföras med luckor för eldstadsöppning (pga ventilation)

På ritningen har ej redovisats takhuvar för typ ventilation, imkanal, avloppsluftning samt anordningar för takskydd.

VENTILATION

Frånluftsvärmepump alt mekanisk frånluft med uteluft via spaltventiler i fönsterkarm enligt markering på plan.


Ventilationsdragning utförs dold i schakt och bjälklag. Synlig enligt markering på ritning.

Ventilation i garage/förråd med självdrag.

BETECKNINGAR

- *****
- CD Centraldammsugare
 - DM Diskmaskin
 - F Fast fönster
 - F Frys
 - FJV Fjärrvärmväxlare
 - FMS Fasadmätarskåp (överkant 1800 över mark)
 - G Garderob
 - GVF Golvvärmefördelare
 - HT Handdukstork
 - KF Kyl/Frys
 - KS Kyl/Sval
 - L Linneskåp
 - MIC Microvågsugn
 - R Råglas
 - ST Städskåp
 - TH Takhöjd
 - TM Tvättmaskin
 - TN Tvättnedkast
 - TT Torktumlare
 - TS Torkskåp
 - U Ugn
 - V Valvkarm
 - VL Vindslucka med steg (beakta placering av belysning i små rum)
 - VM Vattenmätare
 - VP Värmepump
 - VUK Väggvattenutkastare
 - VVB Varmvattenberedare
 - Ö Öppningskarm

- ⊕ Klinker
- ⊙ Stuprör, (max 12 m ränna/rör)
- ← Bjälklagsriktning
- - - - - Inbyggd balk
- ⊔ Synlig balk

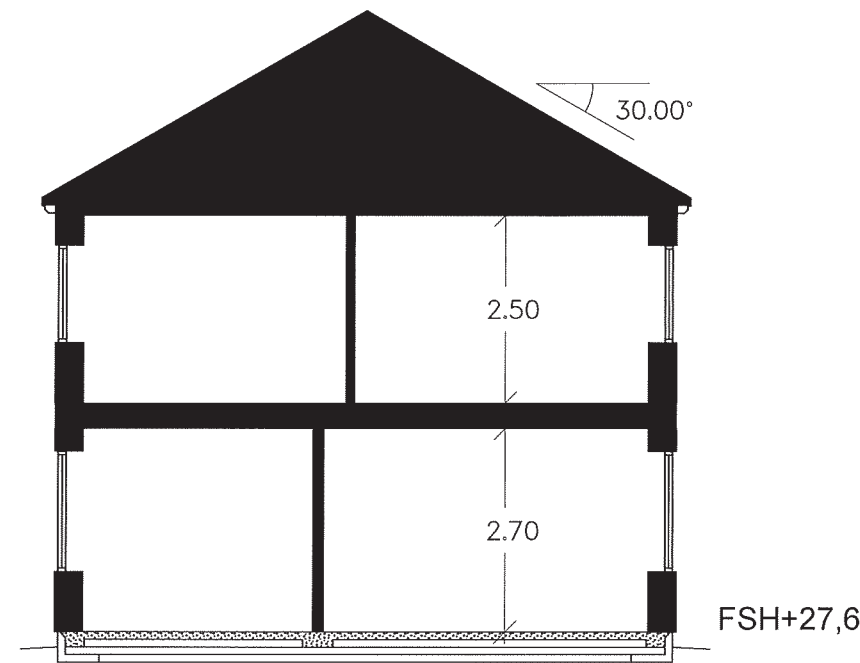

SEKTION A-A

FÖRESLAGEN SOCKELHÖJD FASTSTÄLLES AV BERÖRD MYNDIGHET.

SKALA 1:100

A HUVUDRITNING | 2011-04-07 | AB
 BET. | ANT. | REVIDERINGEN AVSER | DATUM. | SIGN.

STATUS | HUVUDRITNING | URSPRUNGSARKITEKT | PEO OSKARSSON




Willa Nordic AB
 Bäckgatan 5
 S-570 02 Stockaryd
 Tel +46 382 181 000
 Fax +46 382 200 24

Alla rättigheter till denna ritning tillkommer exklusivt Willa Nordic AB och skyddas av upphovsrättslagen. Ritningen får ej kopieras, ändras, spridas eller på annat sätt användas utan Willa Nordic AB:s skriftliga godkännande.


RITAD | GRANSKAD
 AB

Willa 2844


CAD NR. | 28441505
 SKALA | ARK | 1:100
 PROJEKT NR. | 2844
 RITNING NR. | BET. | A-04 | A

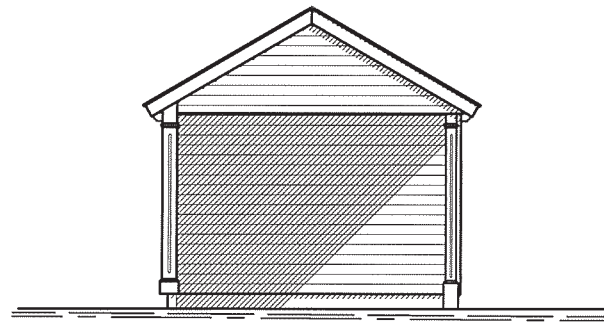


FASAD MOT SYDOST

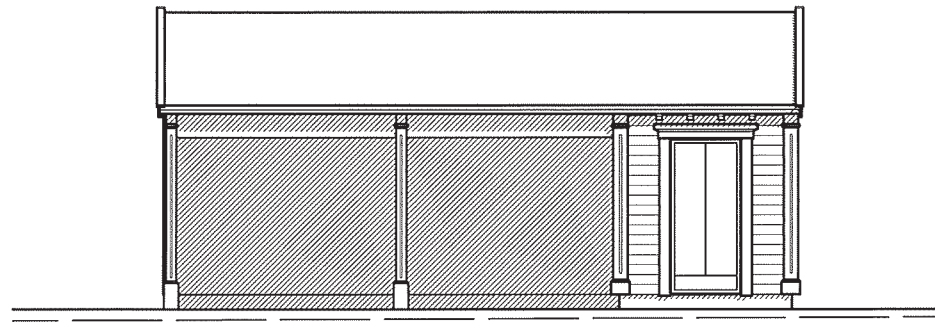



FASAD MOT NORDOST

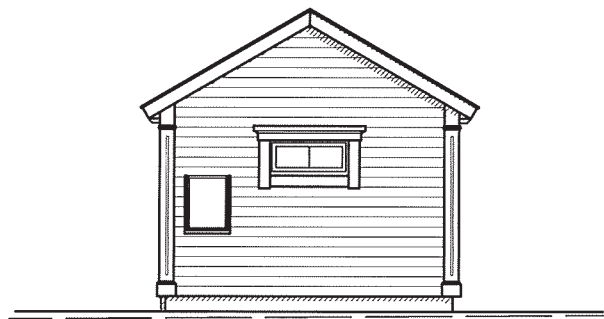

FASAD MOT NORDVÄST

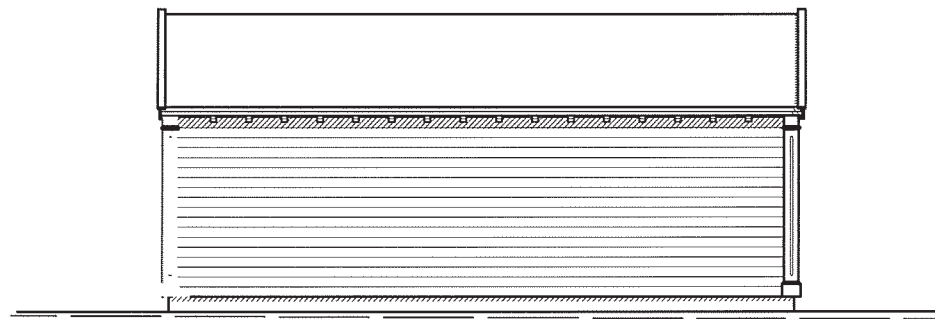


FASAD MOT SYDVÄST

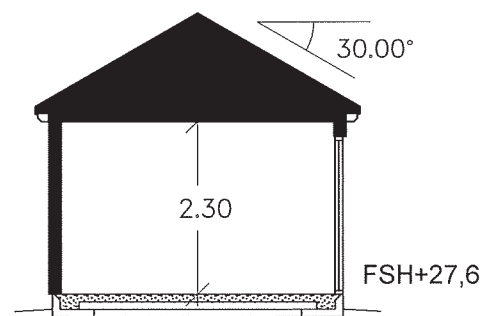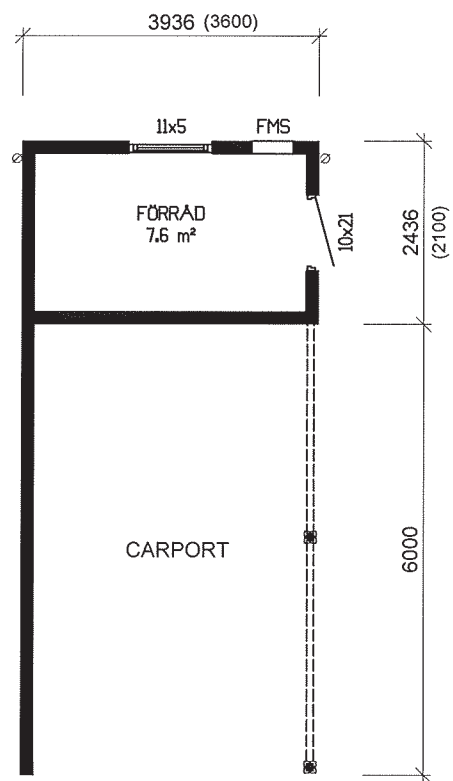

SEKTION

SKALA 1:100
10
9
8
7
6
5
4
3
2
1
0
5
0

A HUVUDRITNING		2011-04-07	AB
BET.	ANT.	REVIDERINGEN AVSER	SIGN.
STATUS		URSPRUNGSARKITEKT	
HUVUDRITNING		PEO OSKARSSON	
 Willa Nordic AB Bäckgatan 5 S-570 02 Stockaryd Tel +46 382 181 000 Fax +46 382 200 24 form bygger på funktion	Alla rättigheter till denna ritning tillkommer exklusivt Willa Nordic AB och skyddas av upphovsrättslagen. Ritningen får ej kopieras, ändras, spridas eller på annat sätt användas utan Willa Nordic AB:s skriftliga godkännande.	RITAD	GRANSKAD
		AB	
Willa 2844		CAD NR.	carp1501
		SKALA	ARK
		PROJEKT NR.	2844
TYP AV RITNING	CARPORT	RITNING NR.	BET.
		A-05	A