



FASAD MOT VÄSTER

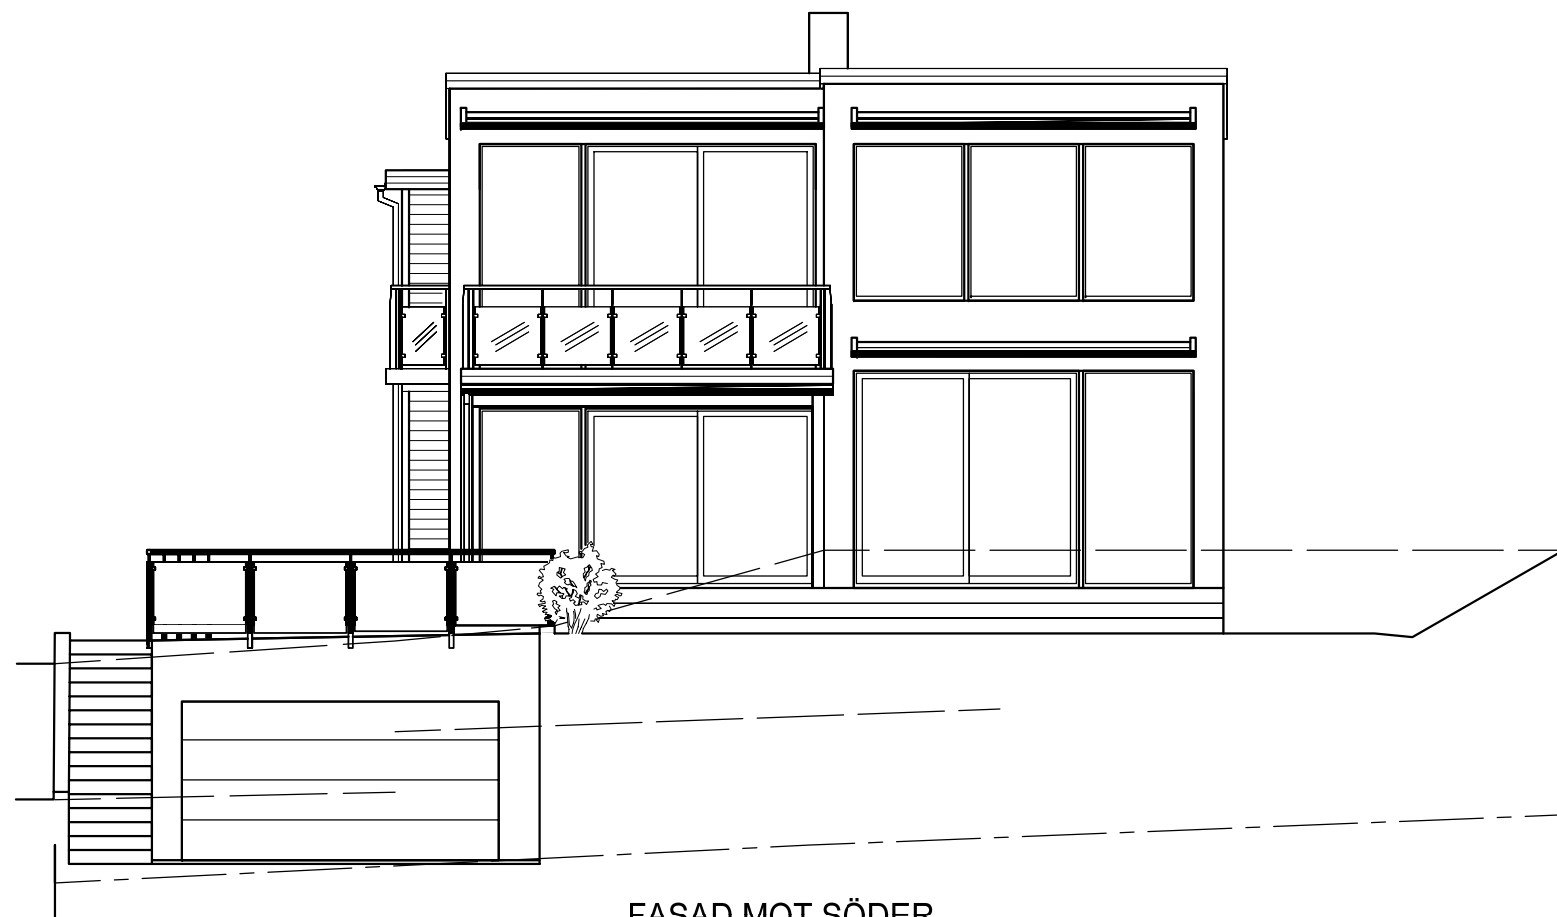


FASAD MOT SÖDER


SKALA 1:100
10
9
8
7
6
5
4
3
2
1
0

NUV. MARK
BLIV. MARK
GATA

BET. ANT. REVIDERINGEN AVSER	DATUM.	SIGN.
STATUS HUVUDRITNING	URSPRUNGSARKITEKT Patrik Windisch	RITAD GRANSKAD AB
 form bygger på funktion	Willa Nordic AB Bäckgatan 5 S-570 02 Stockaryd Tel +46 382 181 000 Fax +46 382 200 24	Alla rättigheter till denna ritning tillkommer exklusivt Willa Nordic AB och skyddas av upphovsrättslagen. Ritningen får ej kopieras, ändras, spridas eller på annat sätt användas utan Willa Nordic AB:s skriftliga godkännande.
Willa 2915		CAD NR. 29151503
		SKALA ARK 1:100
TYP AV RITNING Fasad 1&2	RITNING NR. A-03	BET. B

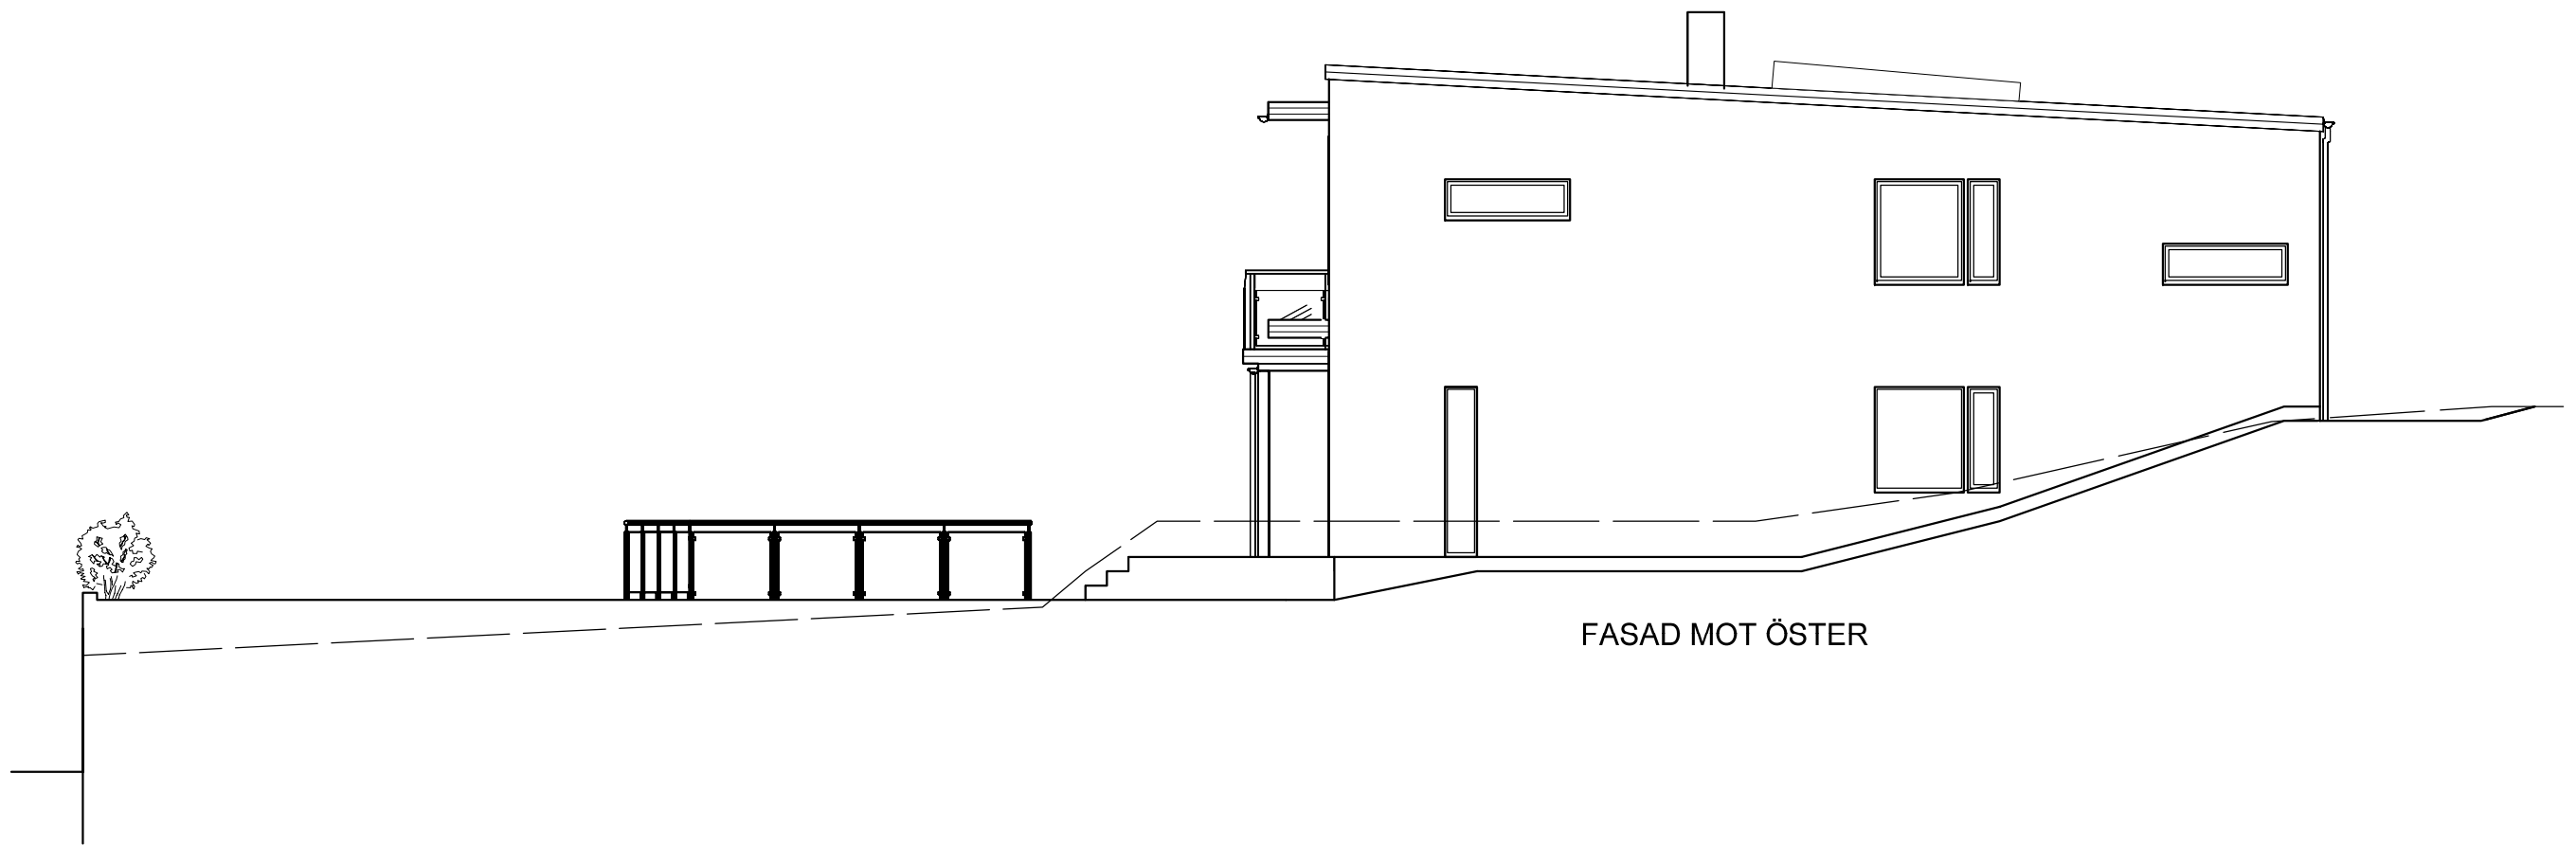


FASAD MOT ÖSTER

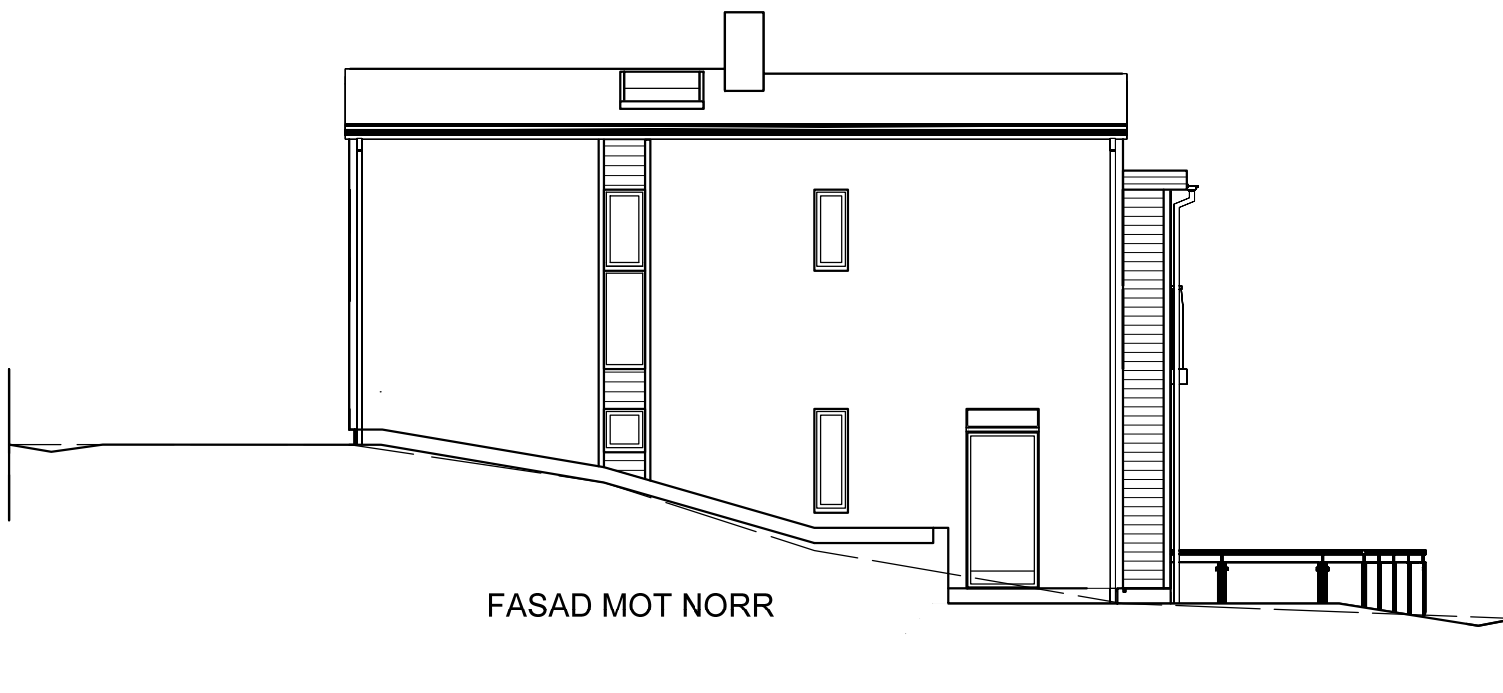


FASAD MOT NORR

SKALA 1:100
10
9
8
7
6
5
4
3
2
1
0
10
5
0

BET.	ANT.	REVIDERINGEN AVSER	DATUM.	SIGN.
STATUS HUVUDRITNING			URSPRUNGSARKITEKT Patrik Windisch	
 Willa Nordic AB Bäckgatan 5 S-570 02 Stockaryd Tel +46 382 181 000 Fax +46 382 200 24 form bygger på funktion			RITAD	GRANSKAD
			AB DATUM	
<h1>Willa 2915</h1>			CAD NR.	29151504
			SKALA	1:100
			PROJEKT NR.	2915
TYP AV RITNING Fasad 3&4			RITNING NR.	A-04
			BET.	B


ANVISNINGAR

TYP AV RITNING | RITNING NR. | REVIDERING
 Sektion | A-05 | A

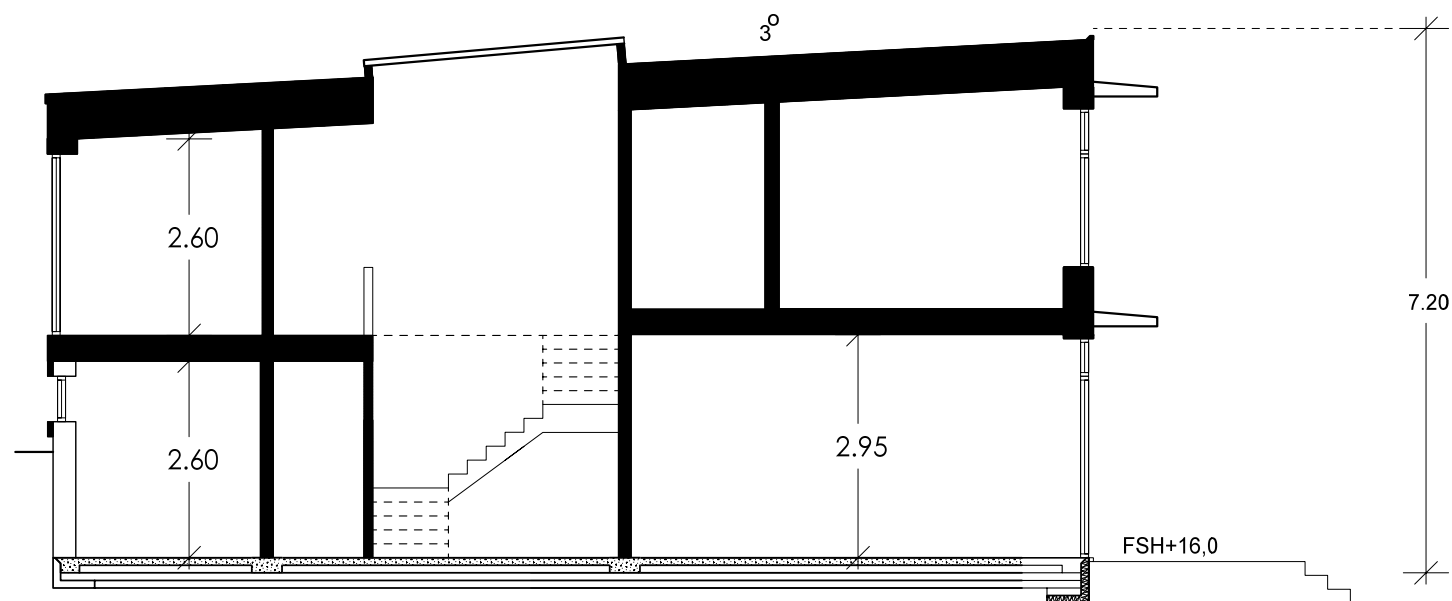

SEKTION A-A

FÖRESLAGEN SOCKELHÖJD FASTSTÄLLES AV BERÖRD MYNDIGHET

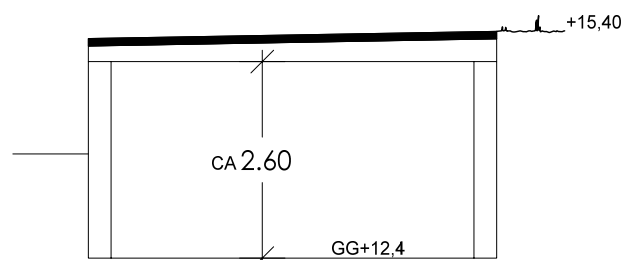

SEKTION GARAGE

Gällande regler BBR & BKR, Möblering enligt svensk standard
 Huset är klassat som BR3 byggnad
 Leveransomfattning enligt Willa Nordics checklista/Leveransbeskrivning
 Öppna spisar ska utföras med luckor för eldstadsöppning (pga ventilation)

På ritningen har ej redovisats takhuvar förtyyp ventilation, imkanal, avloppsluftning samt anordningar för takskydd.

VENTILATION

Frånluftsvärmepump alt mekanisk frånluft med uteluft via spaltventiler i fönsterkarm / väggventil enligt markering på plan.

Ventilationsdragnig utförs dold i schakt och bjälklag. Synlig enligt markering på ritning.

Ventilation i garage/förråd med självdrag.

BETECKNINGAR

- CD Centraldammsugare
- DM Diskmaskin
- ELC El central
- F Fast fönster
- F Fry
- FJV Fjärrvärmväxlare
- FMS Fasadmätarskåp (överkant 1800 över mark)
- FS Fördelarskåp
- G Garderob
- GVF Golvvärmefördelare
- HT Handdukstork
- KF Kyl/Frys
- KS Kyl/Sval
- L Linneskåp
- MIC Microvågsugn
- MMC Multi-Media central
- R Råglas
- ST Städs
- TH Takhöjd
- TM Tvättmaskin
- TN Tvättmedkast
- TT Torktumlare
- TS Torkskåp
- U Ugn
- V Valvkarm
- VL Vindslucka med steg (beakta placering av belysning i små rum)
- VM Vattenmätare
- VP Värmepump
- VUK Vaggvattenutkastare
- VVB Varmvattenberedare
- Ö Öppningskarm

- # Klinker
- Ø Stuprör, (max 12 m ränna/rör)
- ← Bjälklagsriktning
- Inbyggd balk
- Synlig balk

BET. | ANT. | REVIDERINGEN AVSER | DATUM. | SIGN.


STATUS	URSPRUNGSAKITEKT	RITAD	GRANSKAD
HUVUDRITNING	Patrik Windisch	AB	
 Willa Nordic AB Bäckgatan 5 S-570 02 Stockaryd Tel +46 382 181 000 Fax +46 382 200 24	Alla rättigheter till denna ritning tillkommer exklusivt Willa Nordic AB och skyddas av upphovsrättslagen. Ritningen får ej kopieras, ändras, spridas eller på annat sätt användas utan Willa Nordic AB:s skriftliga godkännande.	DATUM	
		CAD NR. 29151505	

Willa 2915

TYP AV RITNING | RITNING NR. | BET.
 Sektion | A-05 | A

SKALA 1:100
 10
9
8
7
6
5
4
3
2
1
0


2012-08-31 11:10:00

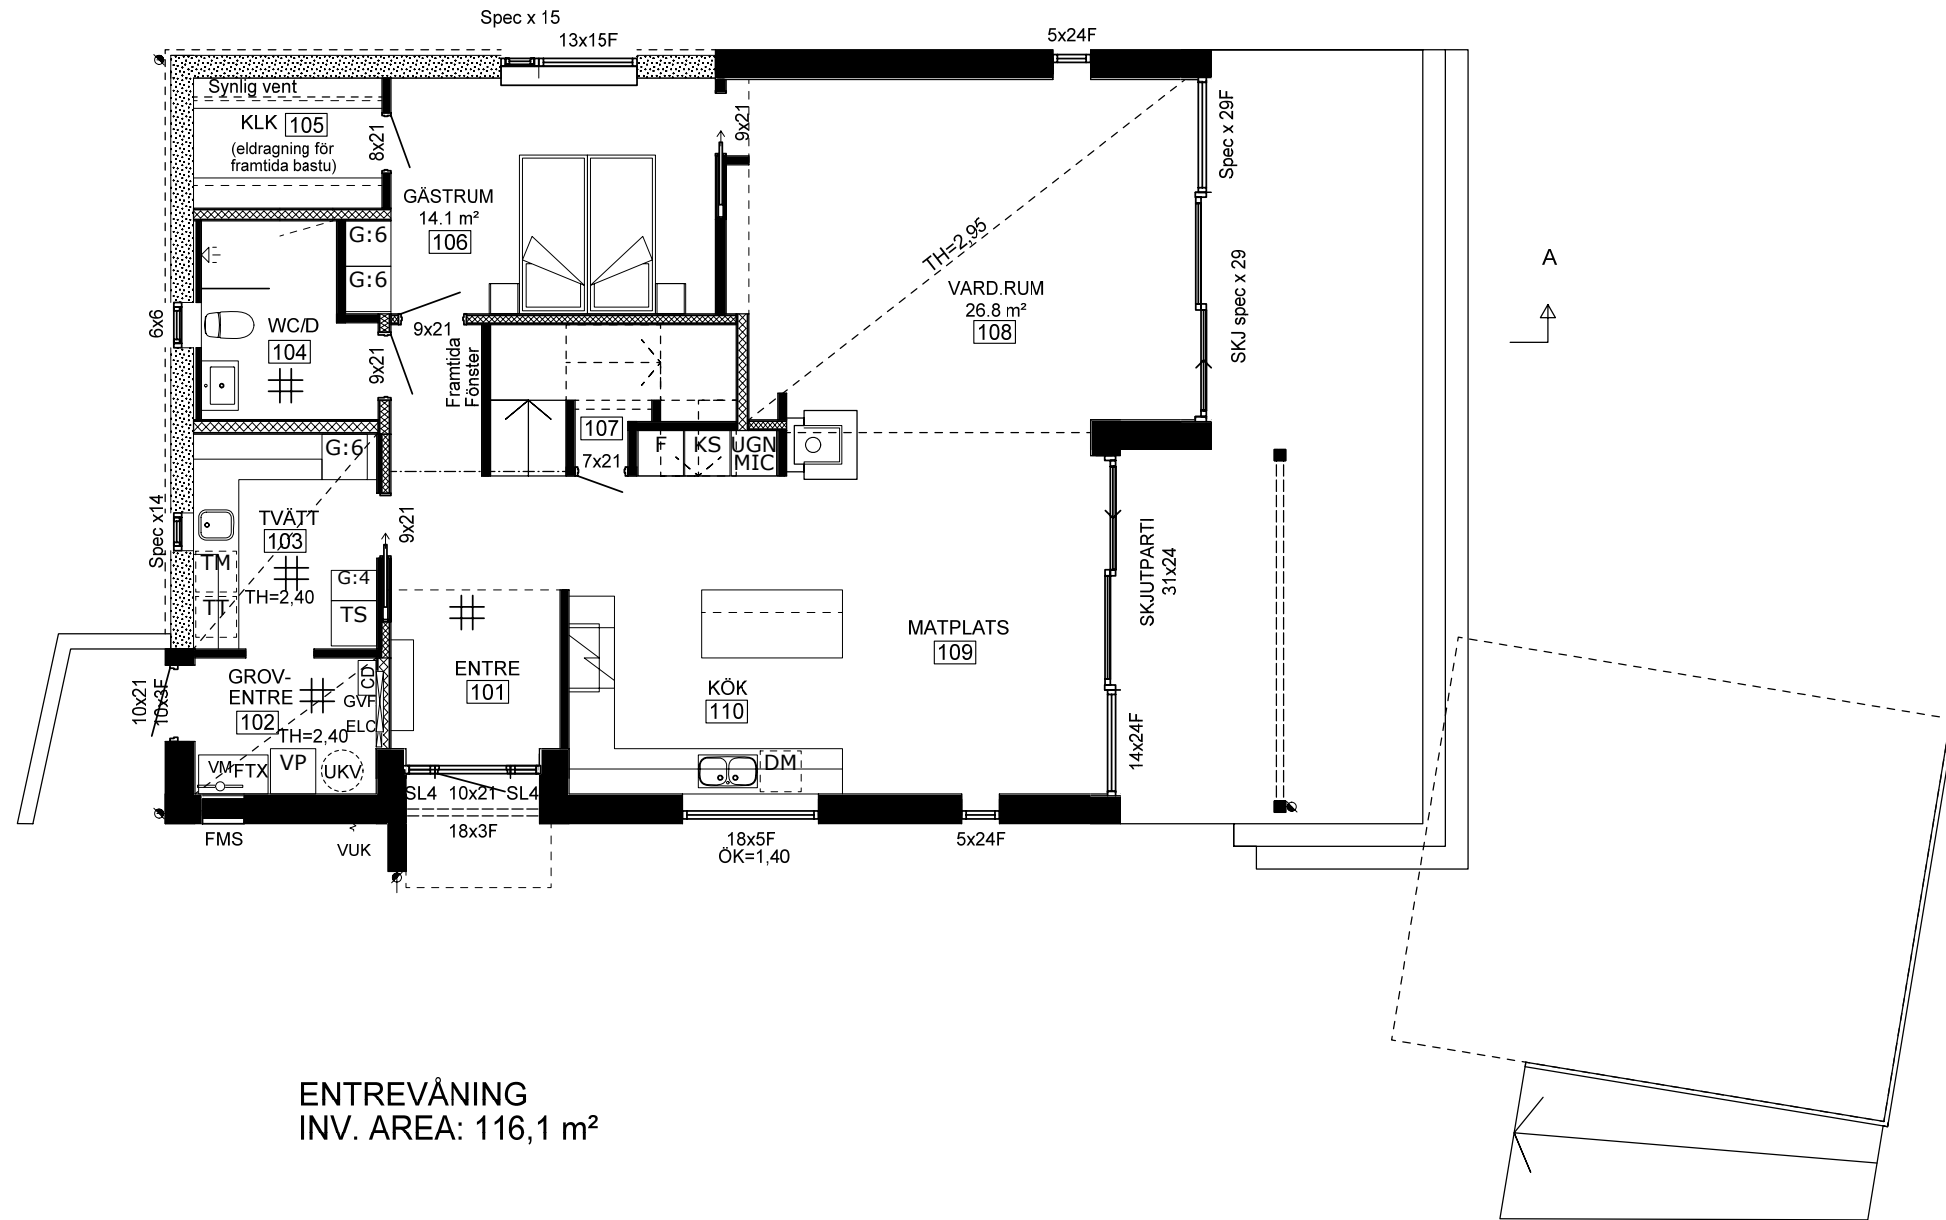

ENTREVÅNING
INV. AREA: 116,1 m²


SKALA 1:100
10
9
8
7
6
5
4
3
2
1
0

BET.	ANT.	REVIDERINGEN AVSER	DATUM.	SIGN.
STATUS		URSPRUNGSARKITEKT		
HUVUDRITNING		Patrik Windisch		
	Willa Nordic AB Bäckgatan 5 S-570 02 Stockaryd Tel +46 382 181 000 Fax +46 382 200 24		Alla rättigheter till denna ritning tillkommer exklusivt Willa Nordic AB och skyddas av upphovsrättslagen. Ritningen får ej kopieras, ändras, spridas eller på annat sätt användas utan Willa Nordic AB:s skriftliga godkännande.	
	RITAD	GRANSKAD	DATUM	
<p style="text-align: center;">Willa 2915</p>		CAD NR.	29151501	
TYP AV RITNING		SKALA	1:100	
ENTREVÅNING		PROJEKT NR.	2915	
		RITNING NR.	A-01	
		BET.	B	

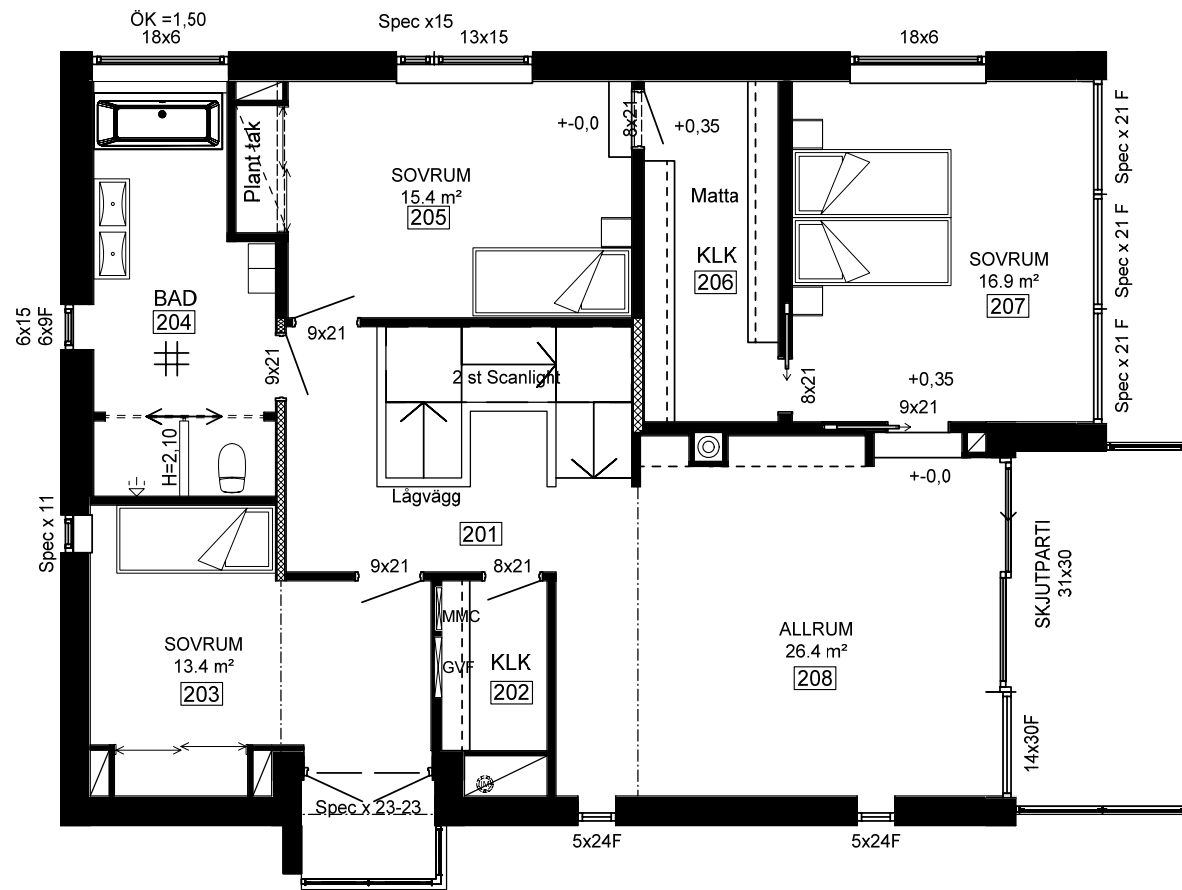

ÖVERVÅNING
INV. AREA: 116 m²

SKALA 1:100
10
9
8
7
6
5
4
3
2
1
0

BET.	ANI.	REVIDERINGEN AVSER	URSPRUNGSARKITEKT	DATUM.	SIGN.
STATUS HUVUDRITNING			Patrik Windisch		
 Willa Nordic AB Bäckgatan 5 S-570 02 Stockaryd Tel +46 382 181 000 Fax +46 382 200 24		Alla rättigheter till denna ritning tillkommer exklusivt Willa Nordic AB och skyddas av upphovsrättslagen. Ritningen får ej kopieras, ändras, spridas eller på annat sätt användas utan Willa Nordic AB:s skriftliga godkännande.		RITAD AB	GRANSKAD
Willa 2915			CAD NR. 29151502	DATUM	
			SKALA 1:100	ARK	
			PROJEKT NR. 2915	RITNING NR. A-02	
TYP AV RITNING ÖVERVÅNING			BET.	B	

2012-09-07 11:40:43