



FASAD MOT NORDDOST

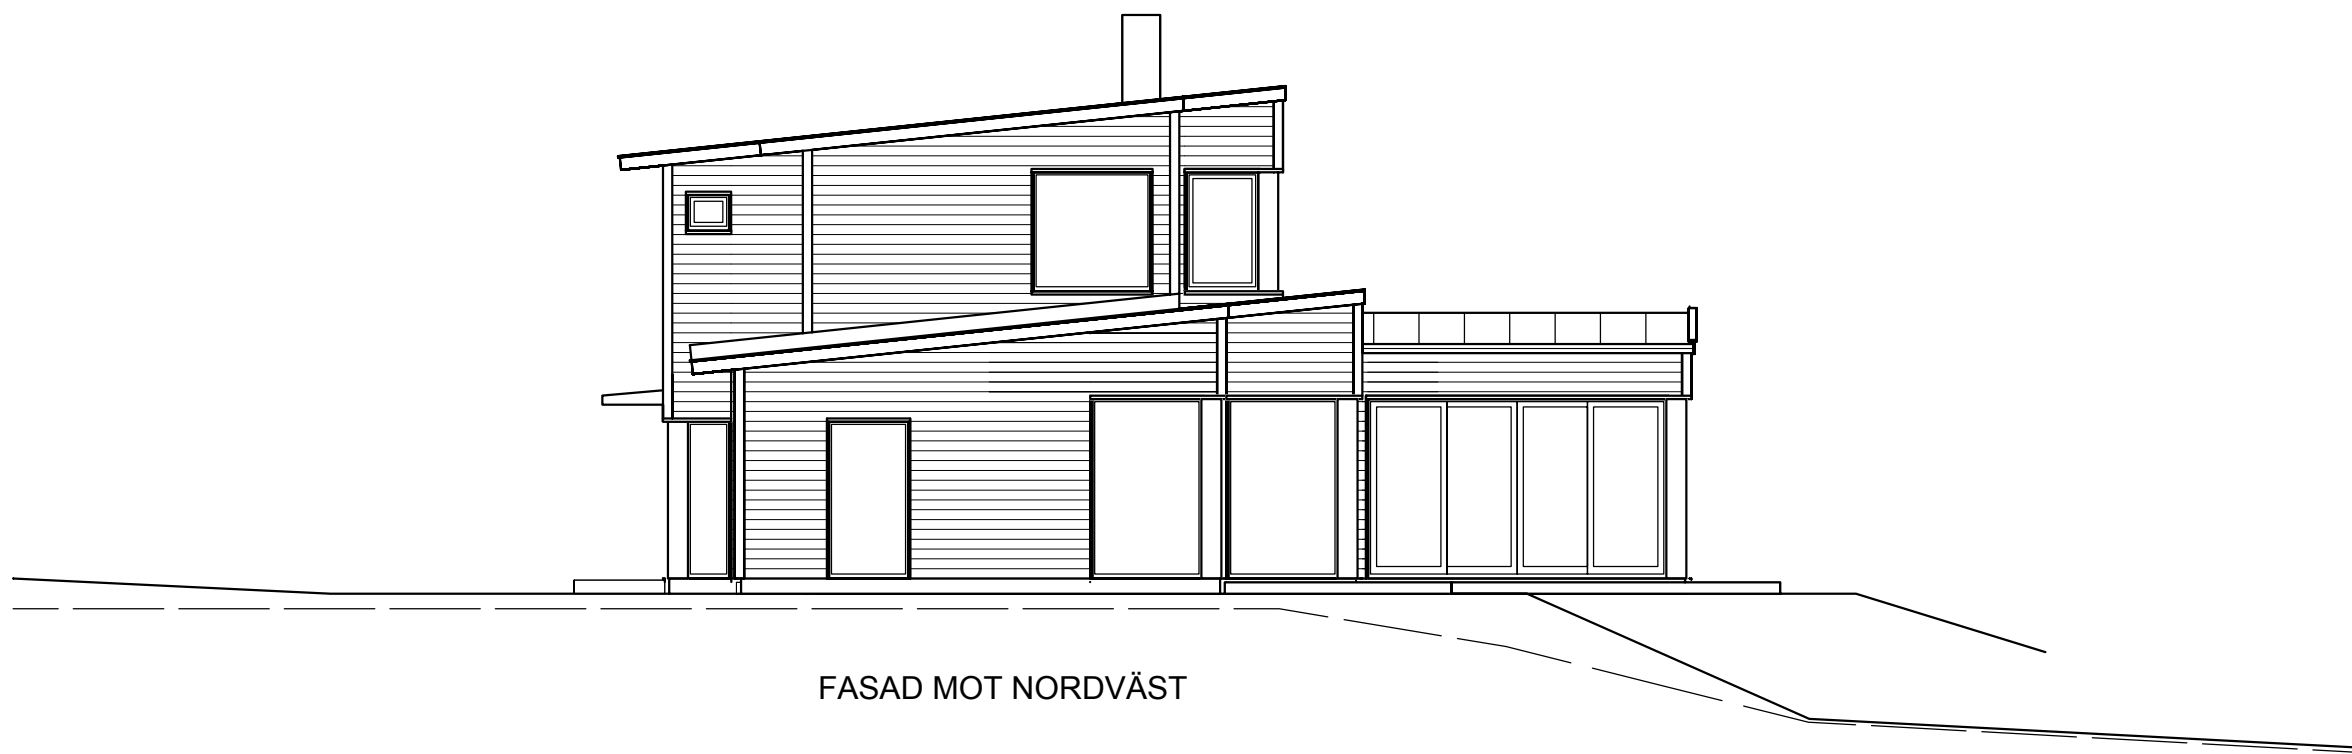


FASAD MOT NORDVÄST


----- NUV. MARK  
 \_\_\_\_\_ BLIV. MARK

SKALA 1:100  
 10  
9  
8  
7  
6  
5  
4  
3  
2  
1  
0

BET.	ANT.	REVIDERINGEN AVSER	URSPRUNGSARKITEKT	DATUM.	SIGN.
STATUS HUVUDRITNING			Patrik Windisch		
 Willa Nordic AB Bäckgatan 5 S-570 02 Stockaryd Tel +46 382 181 000 Fax +46 382 200 24			Alla rättigheter till denna ritning tillkommer exklusivt Willa Nordic AB och skyddas av upphovsrättslagen. Ritningen får ej kopieras, ändras, spridas eller på annat sätt användas utan Willa Nordic AB:s skriftliga godkännande.		
BYGGHERRF			RITAD	GRANSKAD	
			AB		
			DATUM		
			CAD NR.	29271503	
			SKALA	1:100	
			PROJEKT NR.	2927	
TYP AV RITNING Fasad 1&2			RITNING NR.	BET.	
			A-03	C	

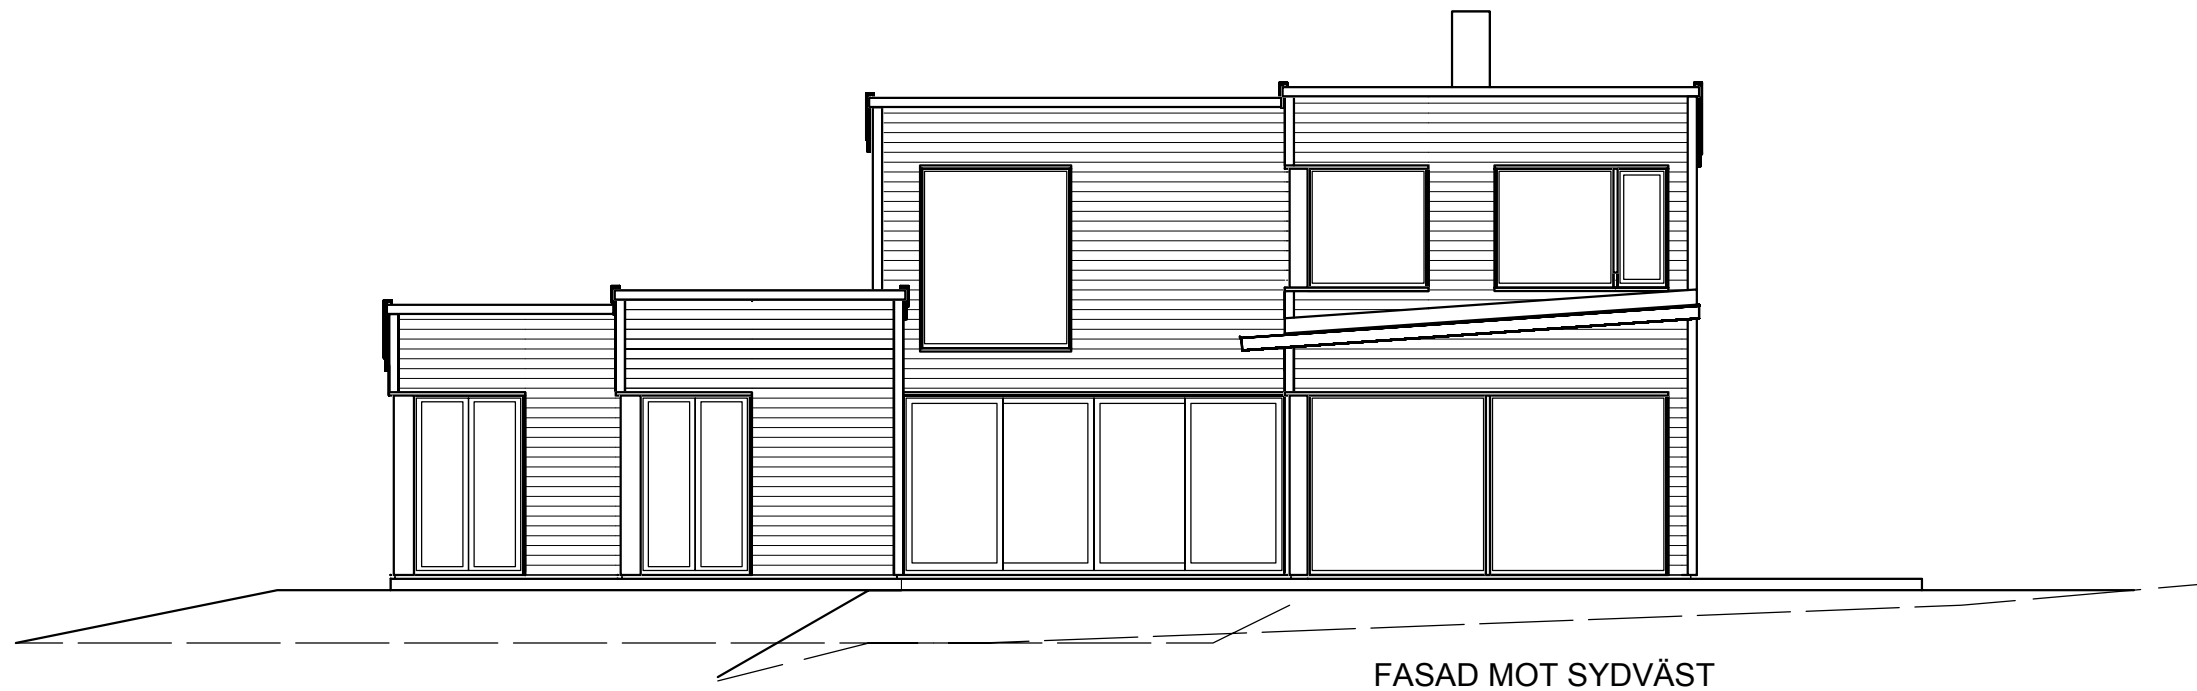
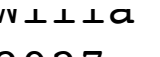


FASAD MOT SYDVÄST

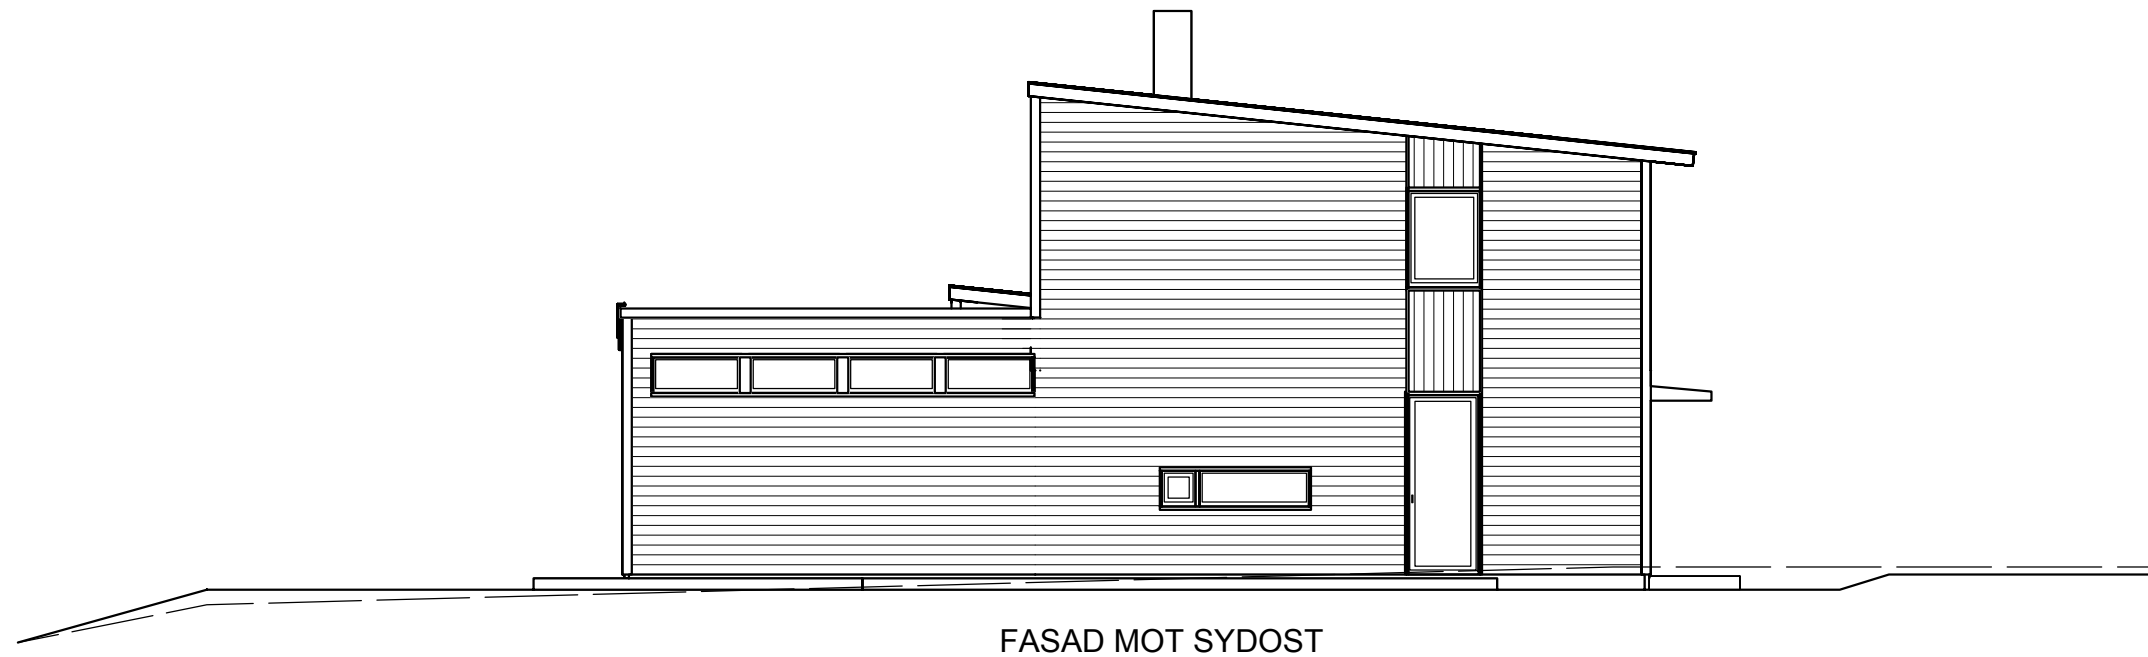


FASAD MOT SYDOST

SKALA 1:100  
10  
9  
8  
7  
6  
5  
4  
3  
2  
1  
0  
10  
5  
0


BET.	ANT.	REVIDERINGEN AVSER	URSPRUNGSARKITEKT	DATUM.	SIGN.
STATUS <b>HUVUDRITNING</b>			<b>Patrik Windisch</b>		
 Willa Nordic AB Bäckgatan 5 S-570 02 Stockaryd Tel +46 382 181 000 Fax +46 382 200 24		Alla rättigheter till denna ritning tillkommer exklusivt Willa Nordic AB och skyddas av upphovsrättslagen. Ritningen får ej kopieras, ändras, spridas eller på annat sätt användas utan Willa Nordic AB:s skriftliga godkännande.		RITAD <b>AB</b>	GRANSKAD
 3307			CAD NR. <b>29271504</b>		DATUM
TYP AV RITNING <b>Fasad 3&amp;4</b>			SKALA <b>1:100</b>		ARK
			PROJEKT NR. <b>2927</b>		
			RITNING NR. <b>A-04</b>		BET. <b>C</b>




SKALA 1:100  
10 5 0 1 2 3 4 5 6 7 8 9 10

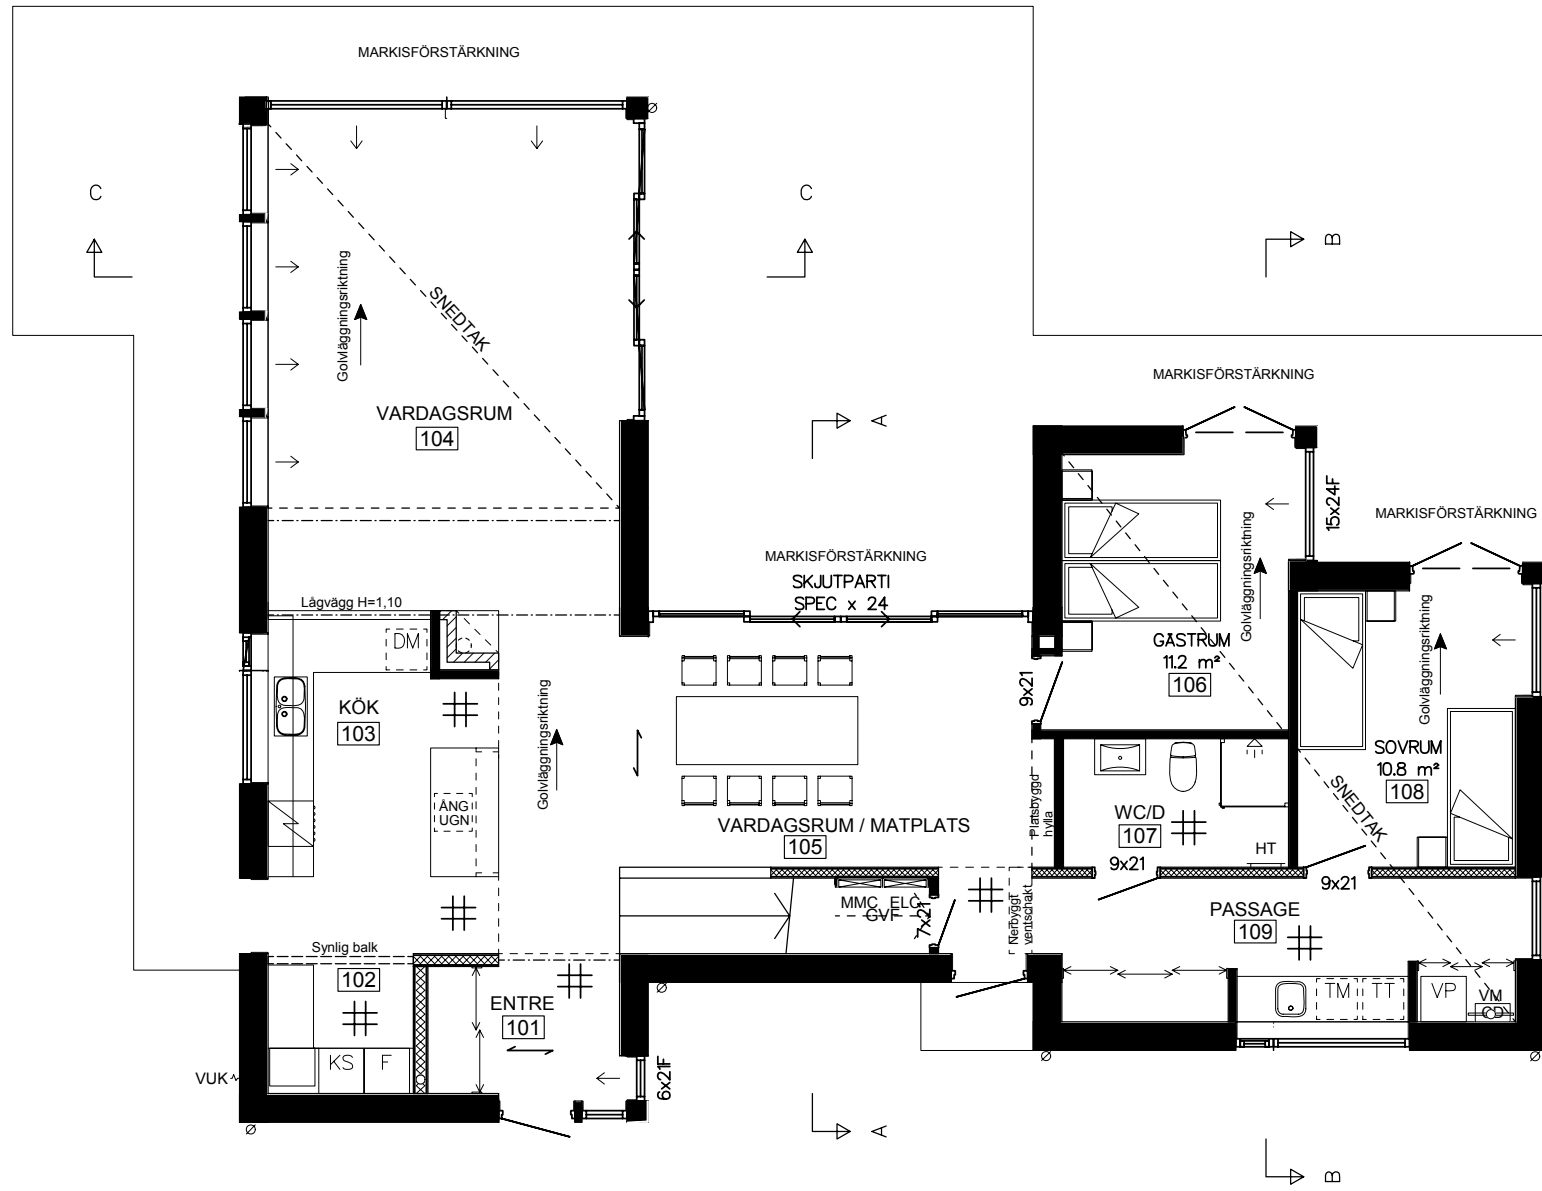

ENTREVÅNING  
INV. AREA: 123,6 m<sup>2</sup>  
BYA: 149,0 m<sup>2</sup>


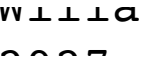
BET.   ANT.   REVIDERINGEN AVSER	URSPRUNGSARKITEKT	DATUM.	SIGN.
STATUS <b>HUVUDRITNING</b>	<b>Patrik Windisch</b>		
 Willa Nordic AB Bäckgatan 5 S-570 02 Stockaryd Tel +46 382 181 000 Fax +46 382 200 24 form bygger på funktion	Alla rättigheter till denna ritning tillkommer exklusivt Willa Nordic AB och skyddas av upphovsrättslagen. Ritningen får ej kopieras, ändras, spridas eller på annat sätt användas utan Willa Nordic AB:s skriftliga godkännande.	RITAD <b>AB</b>	GRANSKAD
			DATUM
BYGGHFRF		CAD NR. 29271501	
		SKALA 1:100	ARK
		PROJEKT NR. 2927	
TYP AV RITNING <b>ENTREVÅNING</b>		RITNING NR. A-01	BET. B


2012-10-19 10:07:15

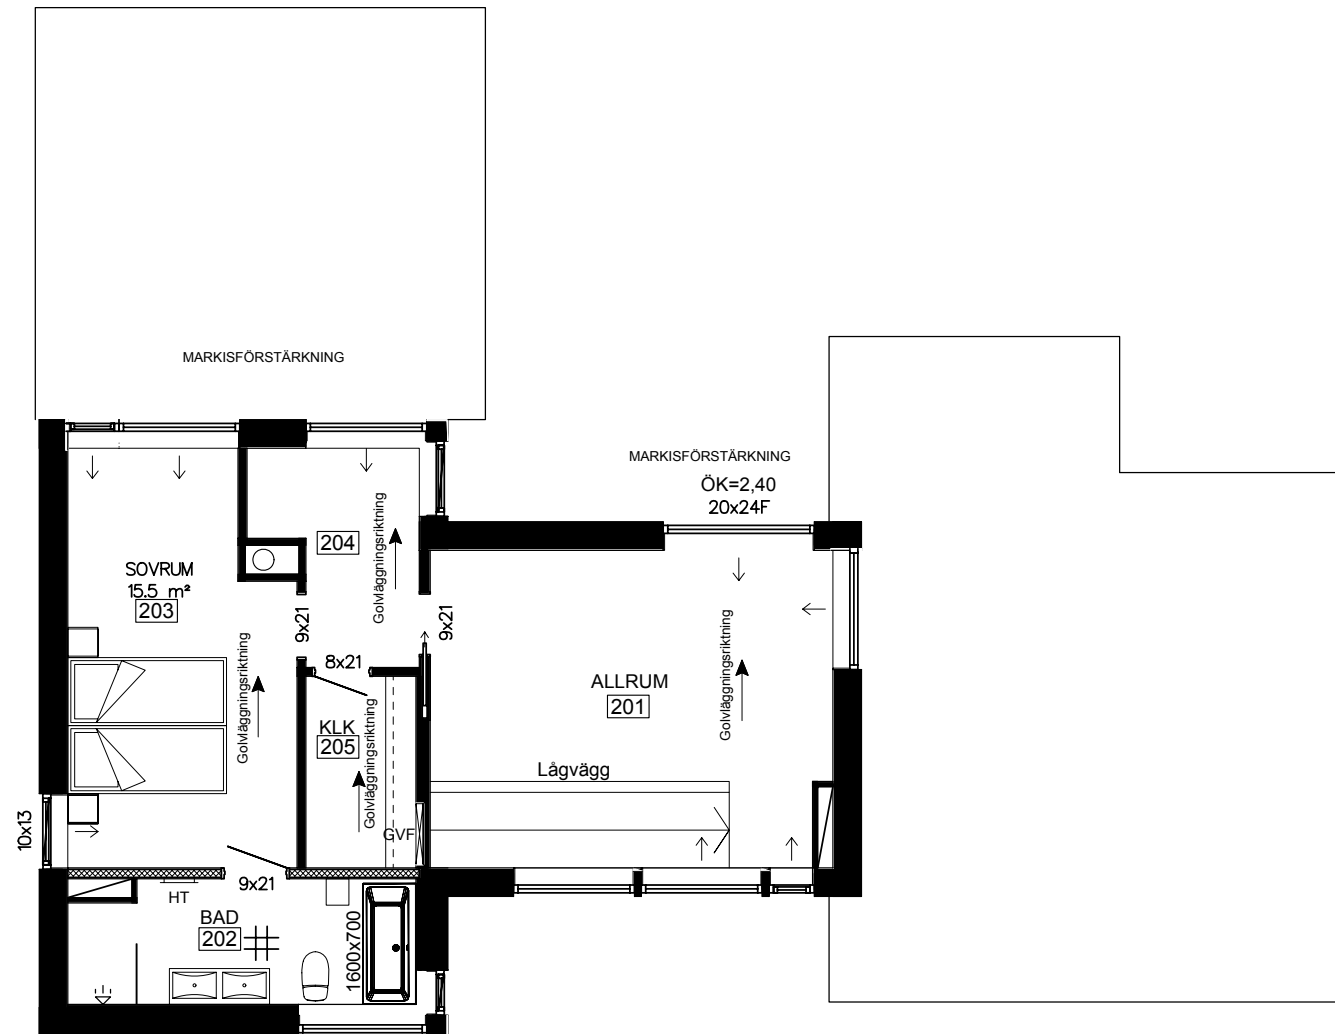

ÖVERVÅNING  
INV. AREA: 57,4 m<sup>2</sup> (inkl. trappa)

SKALA 1:100  
10  
9  
8  
7  
6  
5  
4  
3  
2  
1  
0


BET.	ANT.	REVIDERINGEN AVSER	URSPRUNGSARKITEKT	DATUM.	SIGN.
STATUS <b>HUVUDRITNING</b>			<b>Patrik Windisch</b>		
 Willa Nordic AB Bäckgatan 5 S-570 02 Stockaryd Tel +46 382 181 000 Fax +46 382 200 24		Alla rättigheter till denna ritning tillkommer exklusivt Willa Nordic AB och skyddas av upphovsrättslagen. Ritningen får ej kopieras, ändras, spridas eller på annat sätt användas utan Willa Nordic AB:s skriftliga godkännande.		RITAD <b>AB</b>	GRANSKAD
		CAD NR. <b>29271502</b>		DATUM	
TYP AV RITNING <b>ÖVERVÅNING</b>		SKALA <b>1:100</b>		ARK	
		PROJEKT NR. <b>2927</b>		RITNING NR. <b>A-02</b>	
		BET. <b>C</b>			

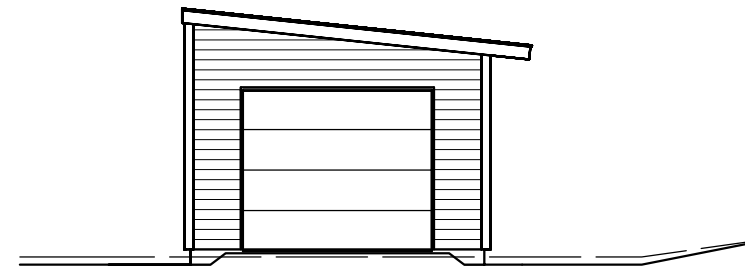


FASAD MOT SYDOST




FASAD MOT NORDOST

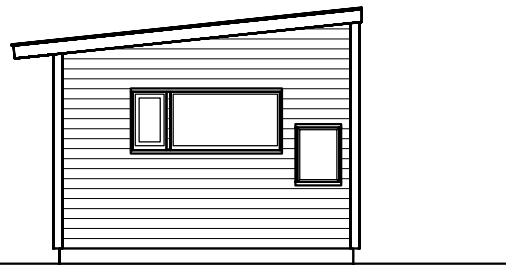


FASAD MOT NORDVÄST

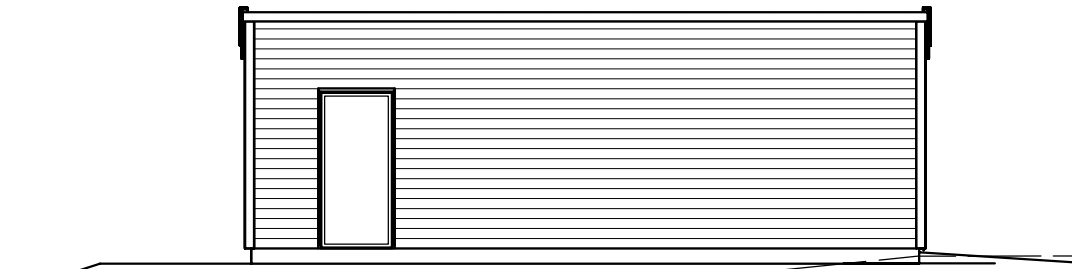

FASAD MOT SYDVÄST

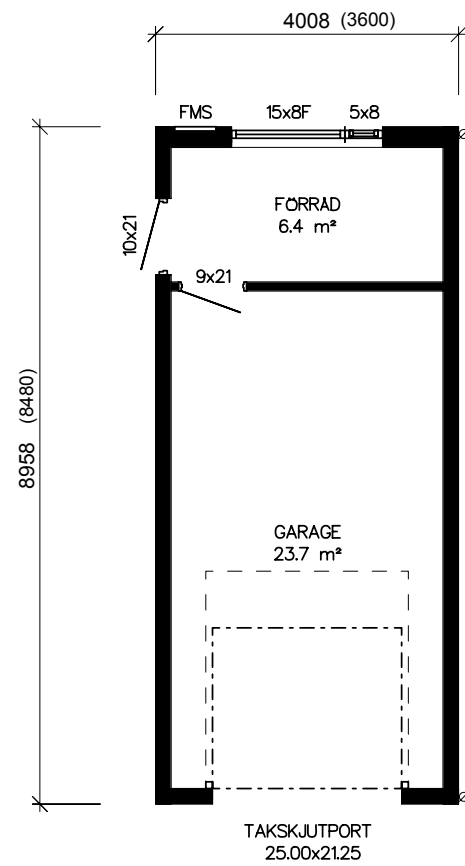


BYA: 35,9 m<sup>2</sup>

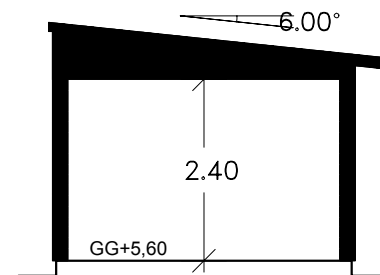

SEKTION

FÖRESLAGEN PLUSHÖJD Å GARAGEGOLV FASTSTÄLLES AV BERÖRD MYNDIGHET

SKALA 1:100  
10  
9  
8  
7  
6  
5  
4  
3  
2  
1  
0

BET.	ANT.	REVIDERINGEN AVSER	URSPRUNGSARKITEKT	DATUM.	SIGN.
STATUS <b>HUVUDRITNING</b>			<b>Patrik Windisch</b>		
 Willa Nordic AB Bäckgatan 5 S-570 02 Stockaryd Tel +46 382 181 000 Fax +46 382 200 24			RITAD	GRANSKAD	
			AB		
			DATUM		
			CAD NR.		
			gara1501		
			SKALA		
			1:100		
			PROJEKT NR.		
			2927		
TYP AV RITNING			RITNING NR.		
GARAGE			A-06		
			BET.		
			C		