



SKALA 1:100
10
9
8
7
6
5
4
3
2
1
0

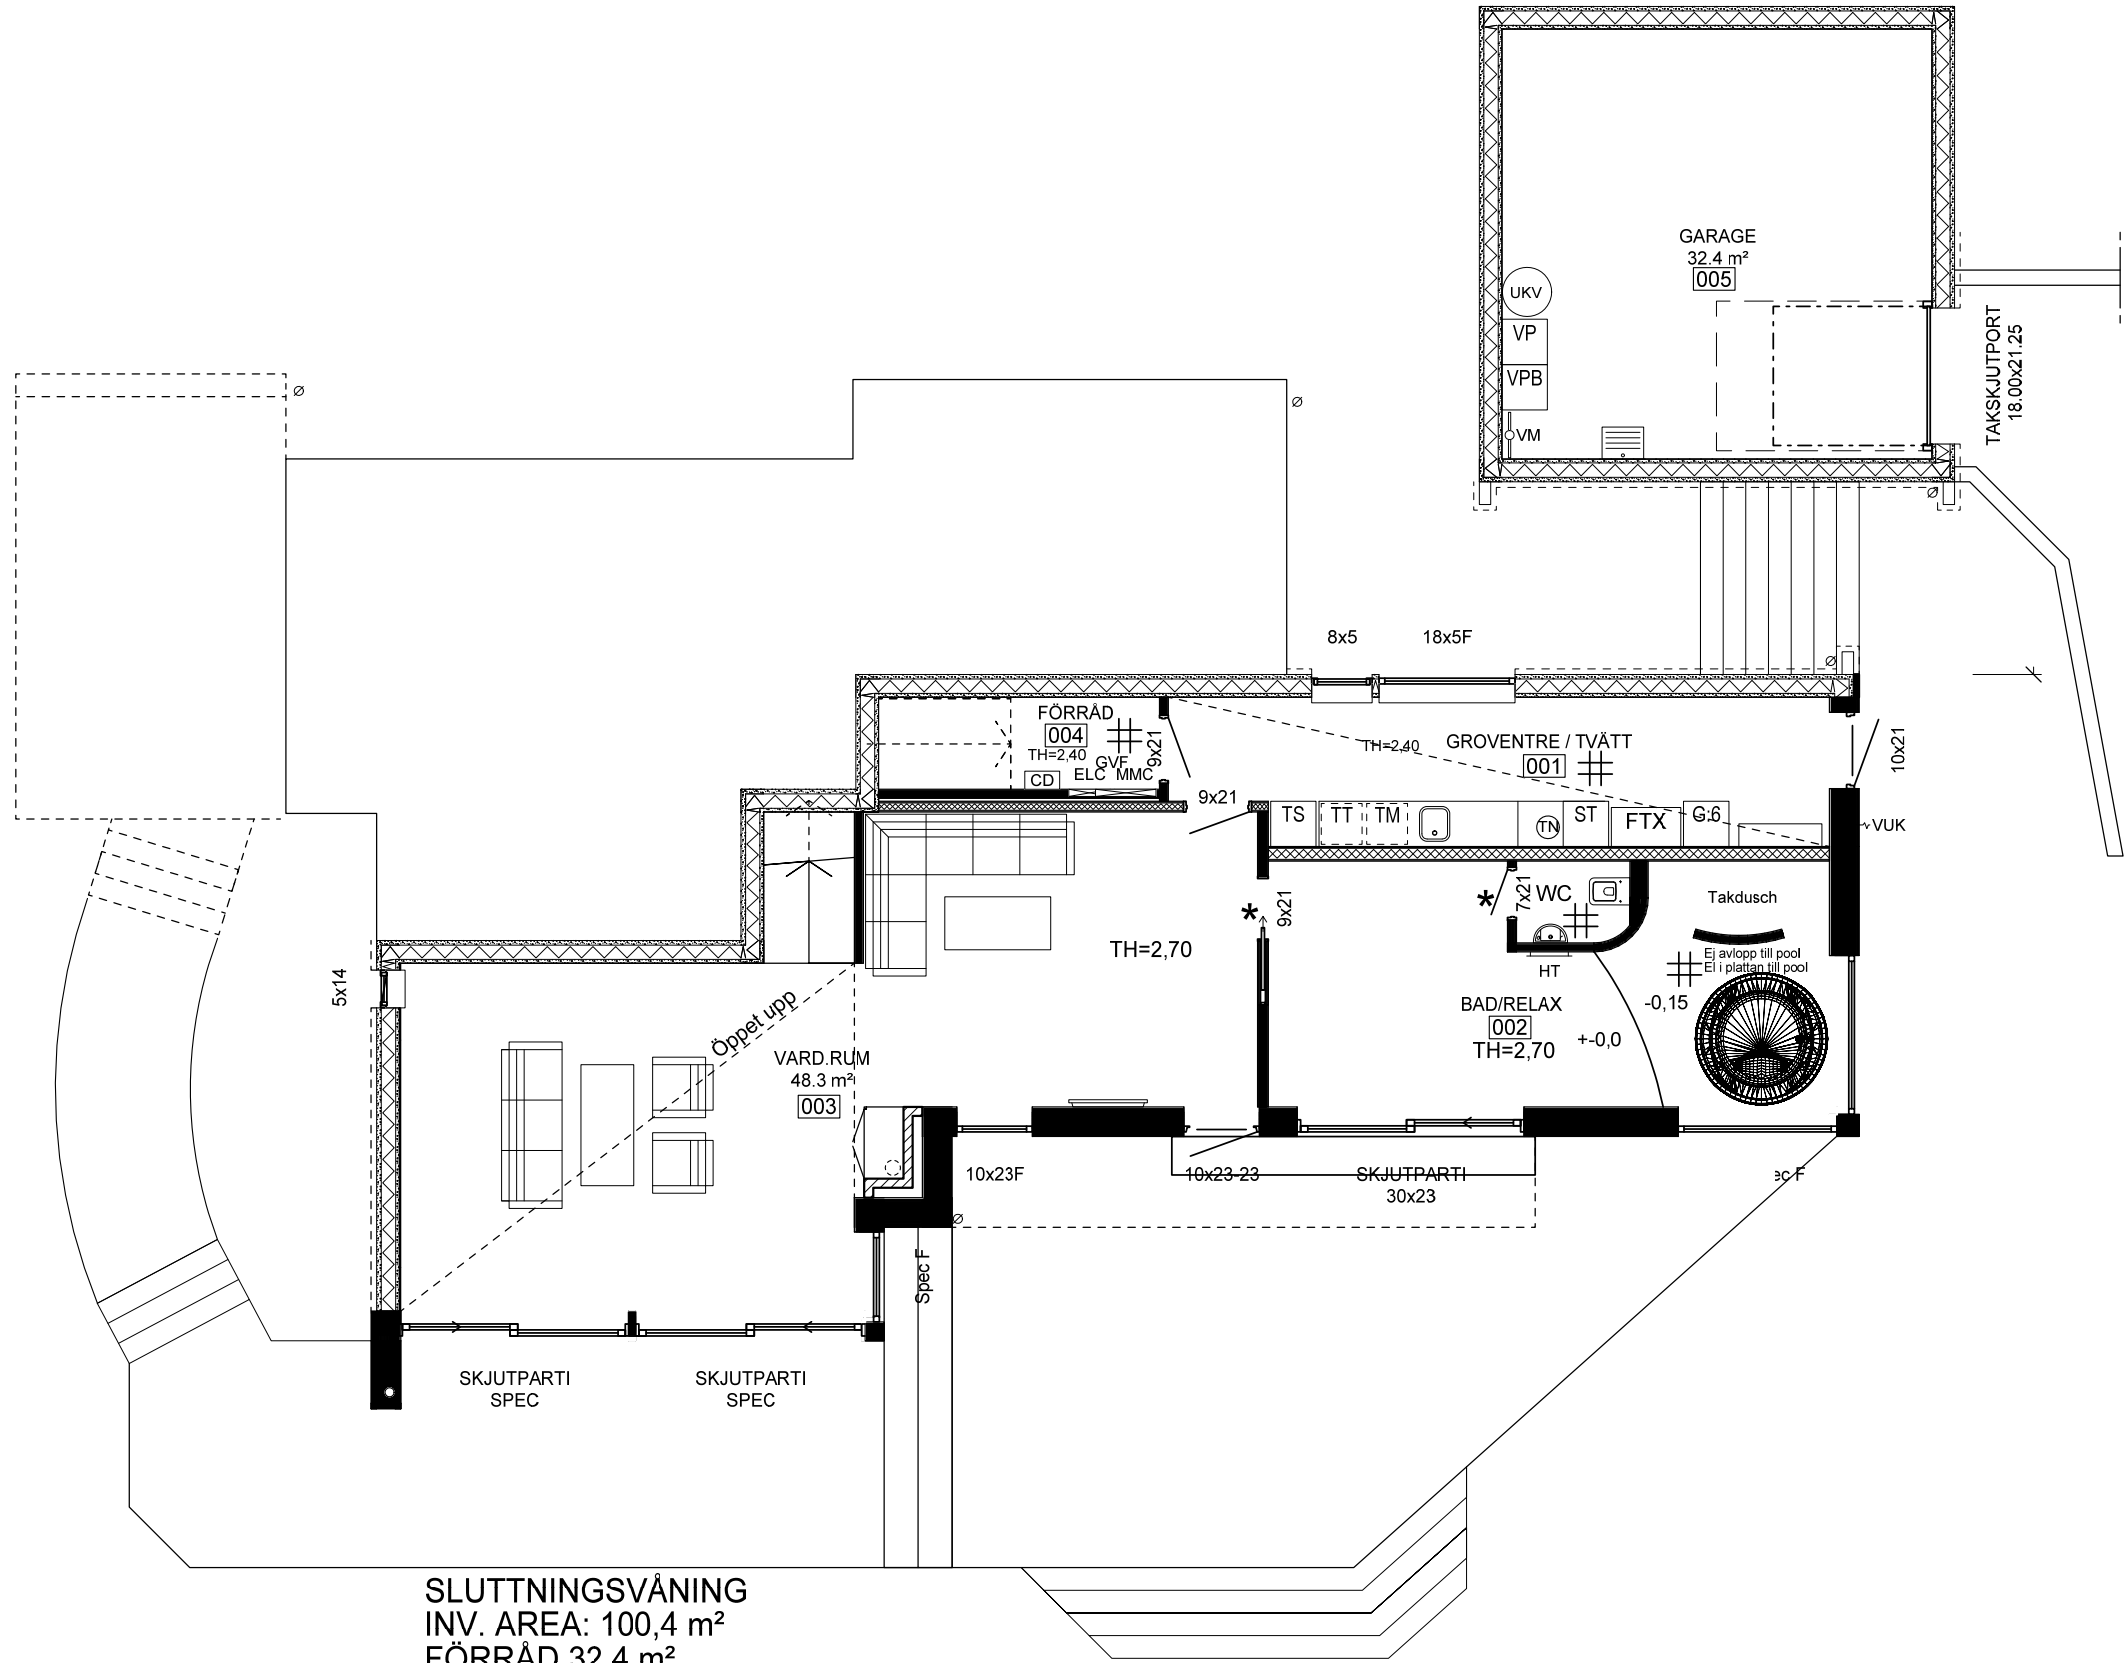


SLUTTNINGSVÅNING
INV. AREA: 100,4 m²
FÖRRÅD 32,4 m²
* = Dörrar ingår ej från Willa Nordic AB

BET.	ANT.	REVIDERINGEN AVSER	DATUM.	SIGN.
STATUS		URSPRUNGSARKITEKT		
HUVUDRITNING		Patrik Windisch		
		RITAD		GRANSKAD
		AB		
FASTIGHET		Willa Nordic AB Bäckgatan 5 S-570 02 Stockaryd Tel +46 382 181 000 Fax +46 382 200 24		CAD NR. 29451500
BYGGHERR				SKALA 1:100
TYP AV RITNING		Källare/Sluttningsplan		PROJEKT NR. 2945
				RITNING NR. A-00
				BET. H

SKALA 1:100
10
9
8
7
6
5
4
3
2
1
0

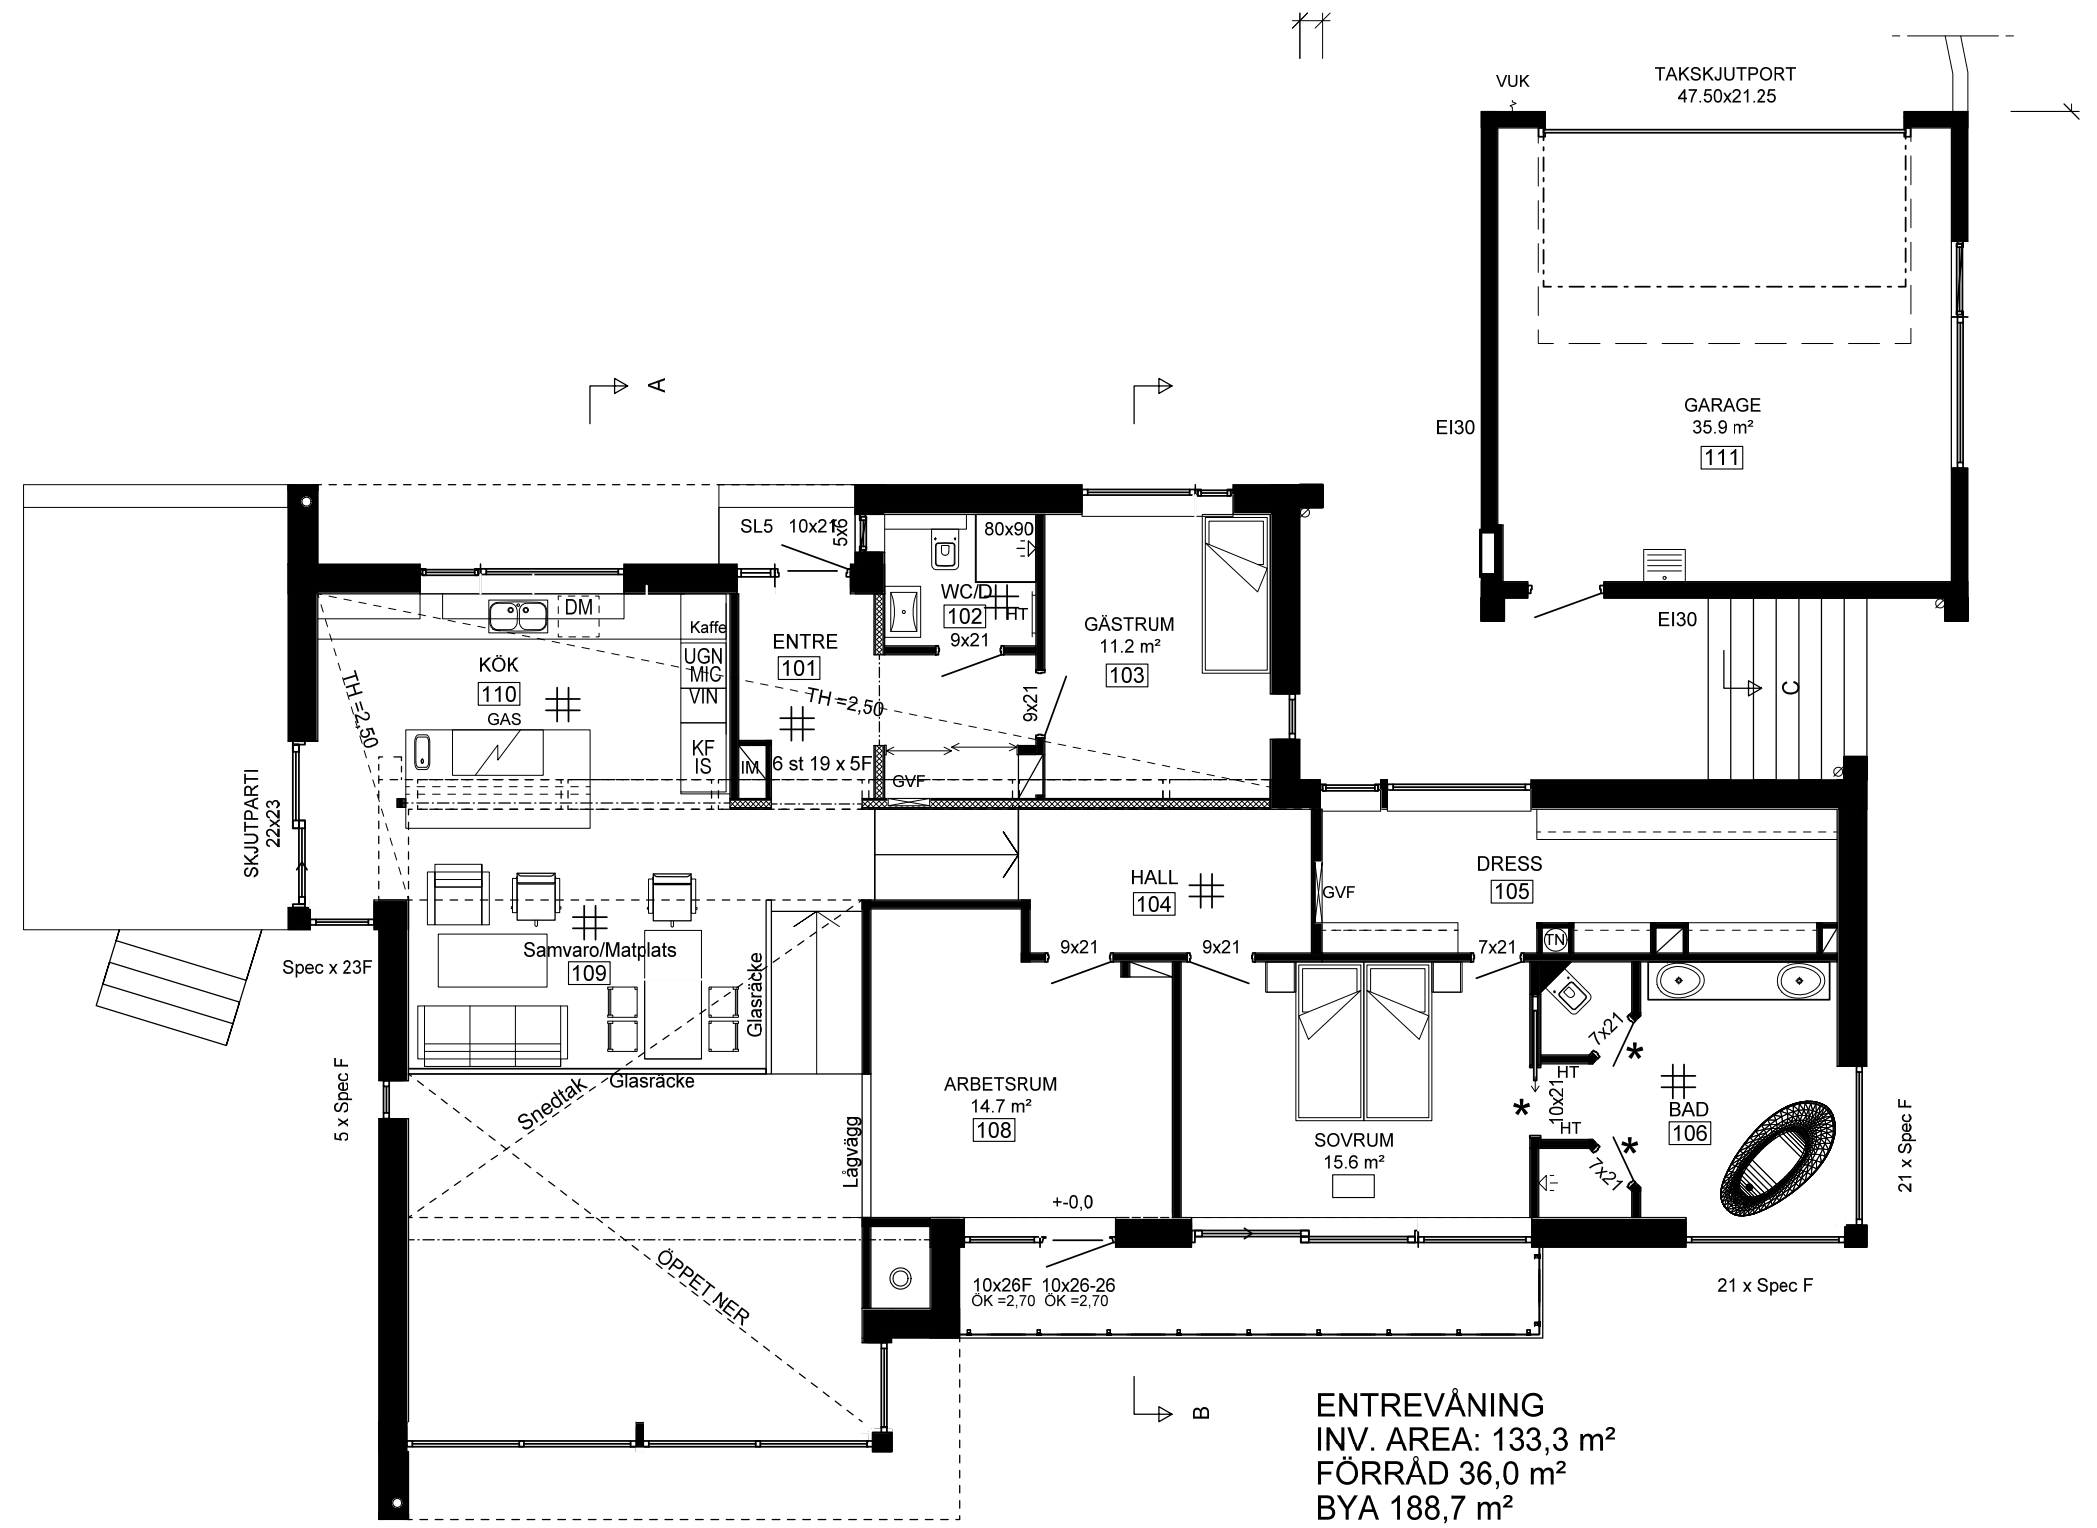


ENTREVÅNING
INV. AREA: 133,3 m²
FÖRRÅD 36,0 m²
BYA 188,7 m²
BYA GARAGE 41,4 m²
 * = Dörrar ingår ej från Willa Nordic AB

BET.	ANT.	REVIDERINGEN AVSER	URSPRUNGSARKITEKT	DATUM.	SIGN.
STATUS HUVUDRITNING			Patrik Windisch		
 Willa Nordic AB Bäckgatan 5 S-570 02 Stockaryd Tel +46 382 181 000 Fax +46 382 200 24			Alla rättigheter till denna ritning tillkommer exklusivt Willa Nordic AB och skyddas av upphovsrättslagen. Ritningen får ej kopieras, ändras, spridas eller på annat sätt användas utan Willa Nordic AB:s skriftliga godkännande.		
FASTIGHET Willa 2945			RITAD AB	GRANSKAD	
BYGGHERR			DATUM		
TYP AV RITNING ENTREVÅNING			CAD NR. 29451501	SKALA 1:100	
			PROJEKT NR. 2945	ARK	
			RITNING NR. A-01	BET. I	




FASAD MOT SÖDER

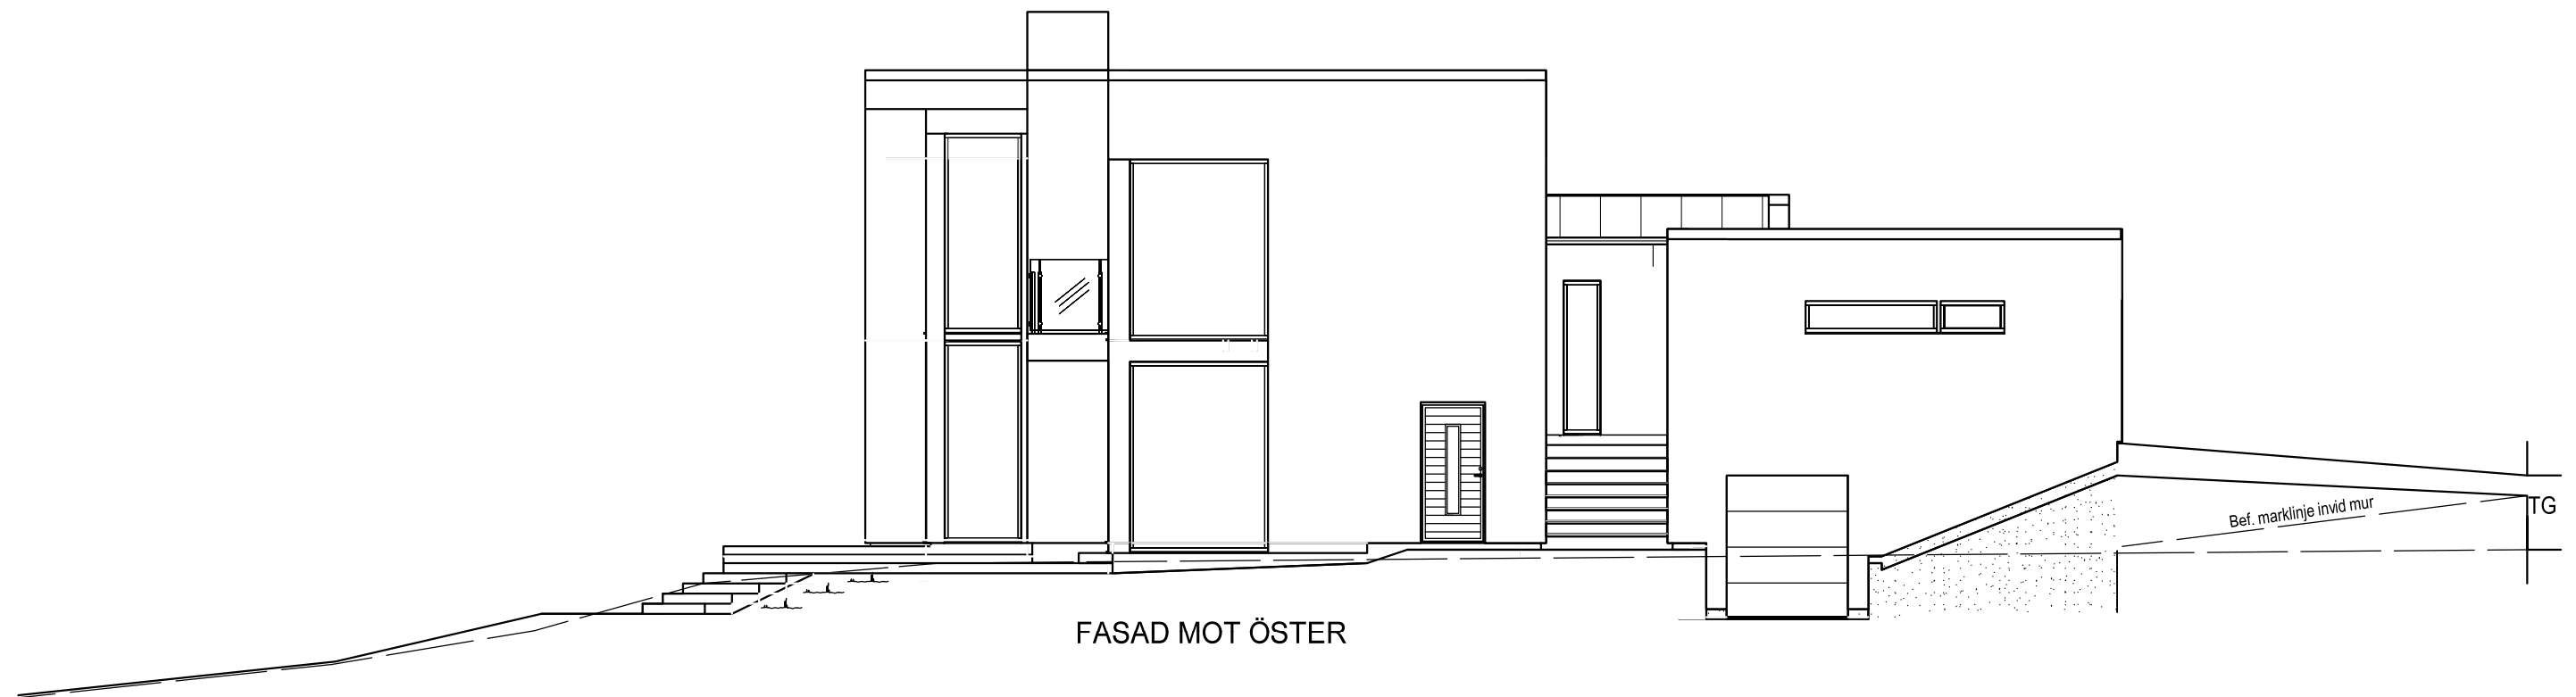


FASAD MOT ÖSTER


SKALA 1:100
10
9
8
7
6
5
4
3
2
1
0

Bliv. mark
Nuv. mark
Gata

BET.	ANT.	REVIDERINGEN AVSER	DATUM.	SIGN.
STATUS		URSPRUNGSARKITEKT		
HUVUDRITNING		Patrik Windisch		
 Willa Nordic AB Bäckgatan 5 S-570 02 Stockaryd Tel +46 382 181 000 Fax +46 382 200 24		RITAD		GRANSKAD
		AB		DATUM
FASTIGHET		CAD NR.		
Willa 2945		29451502		
BYGGHERR		SKALA		ARK
		1:100		
TYP AV RITNING		PROJEKT NR.		
FASADER		2945		
RITNING NR.		BET.		
A-02		F		

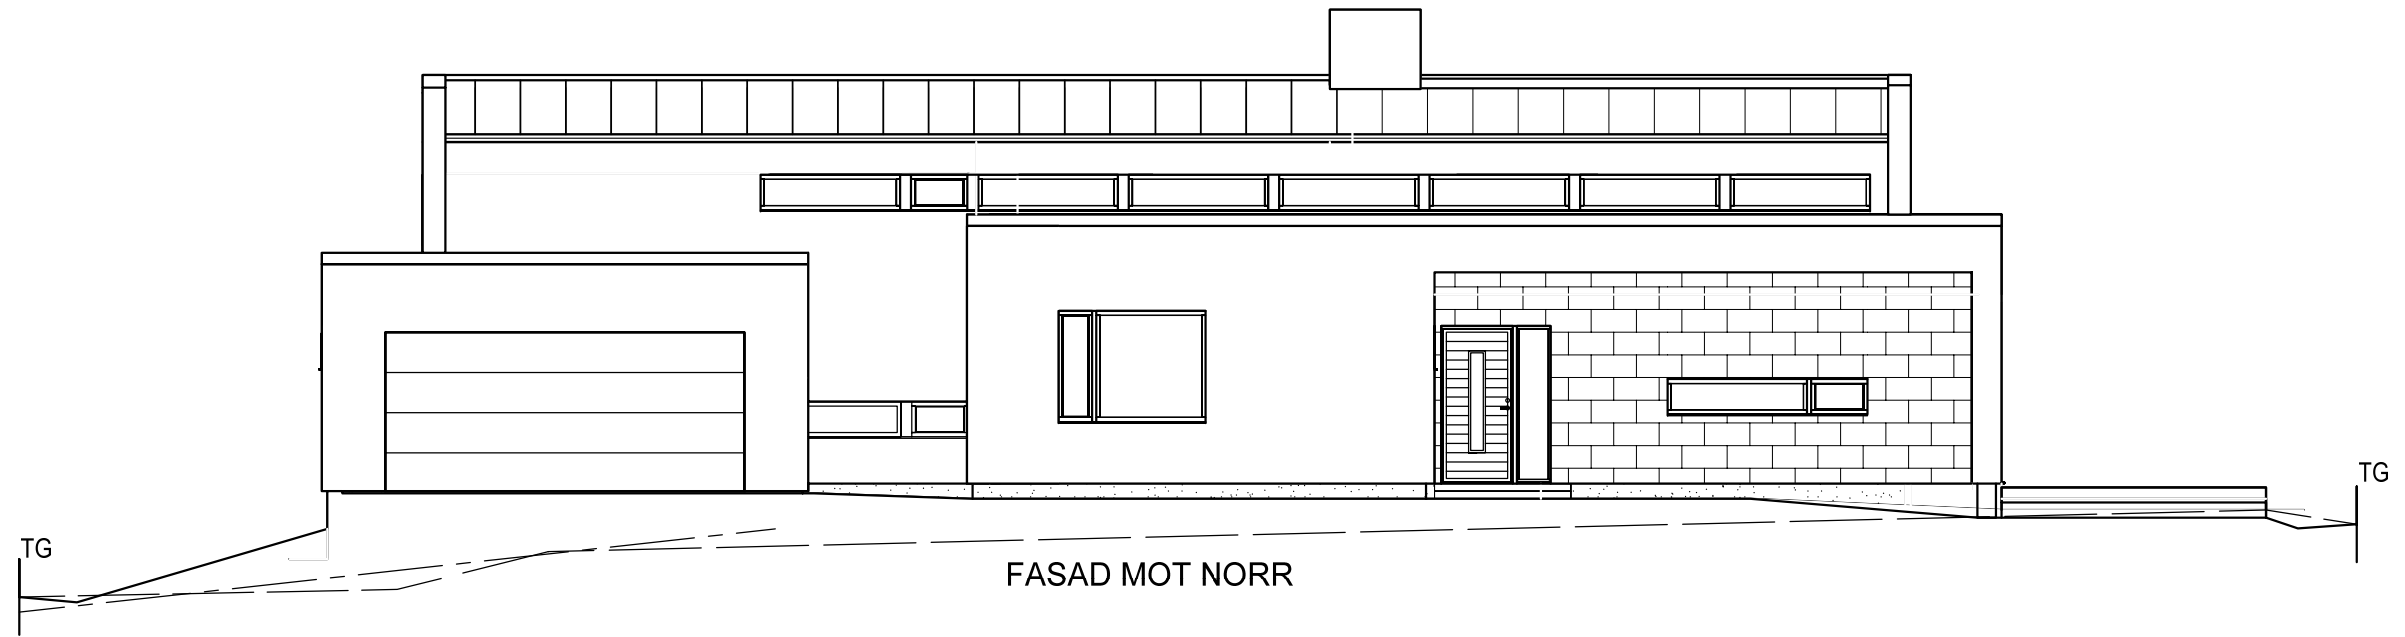


FASAD MOT NORR

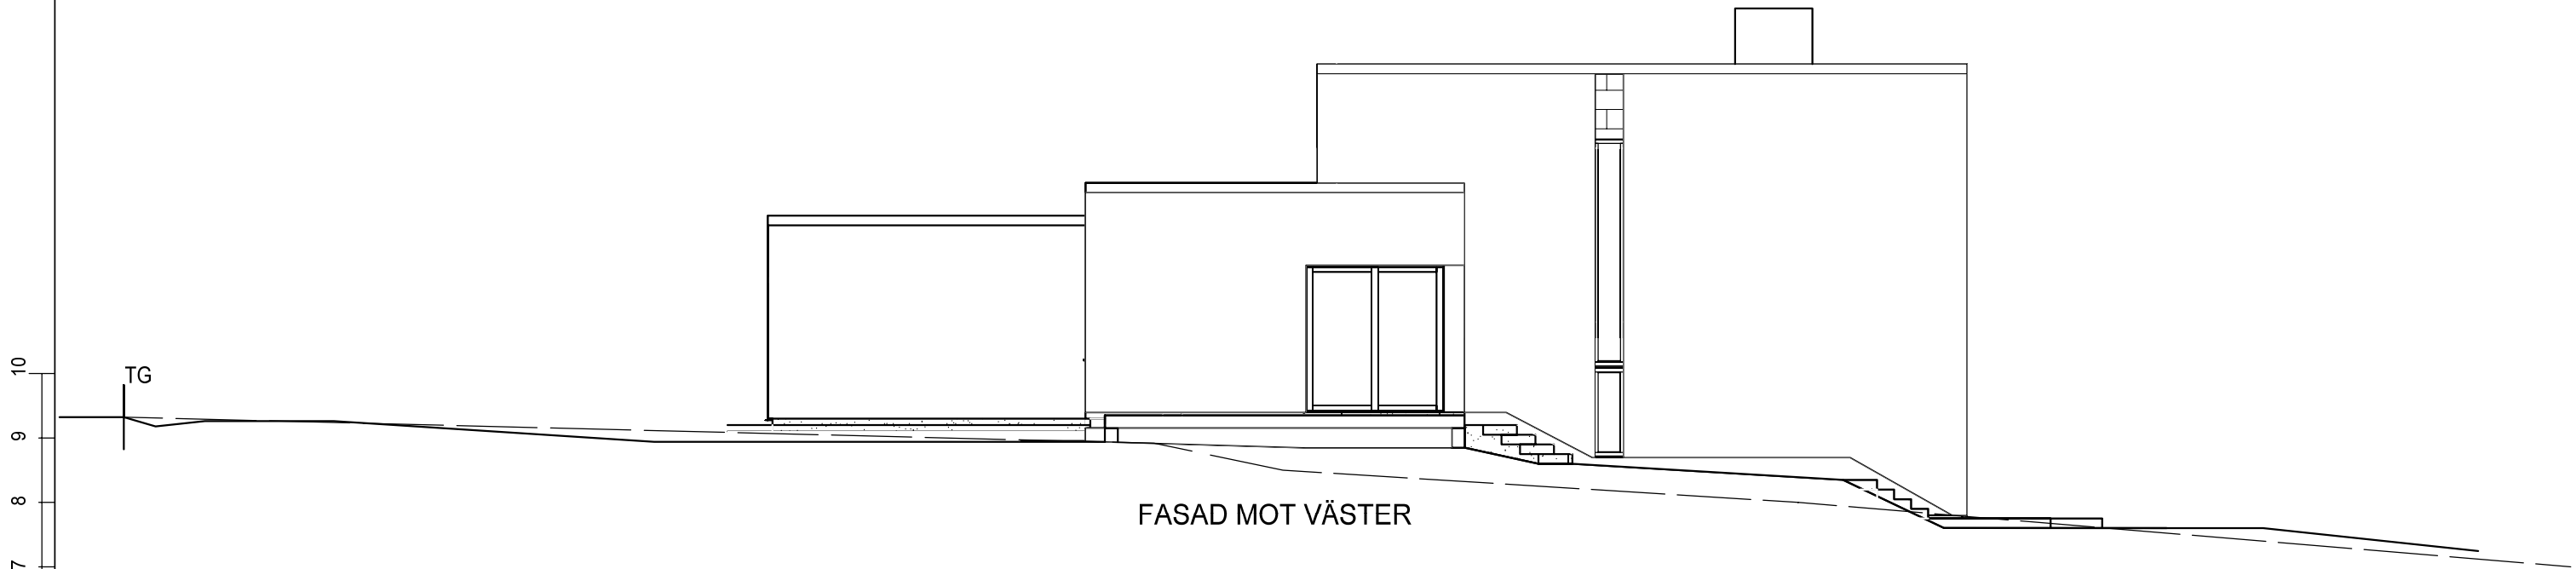

FASAD MOT VÄSTER

_____ Bliv. mark
 - - - - - Nuv. mark
 - - - - - Gata

SKALA 1:100

BET.	ANT.	REVIDERINGEN AVSER	DATUM.	SIGN.
STATUS		URSPRUNGSARKITEKT		
HUVUDRITNING		Patrik Windisch		
 Willa Nordic AB Bäckgatan 5 S-570 02 Stockaryd Tel +46 382 181 000 Fax +46 382 200 24 form bygger på funktion		Alla rättigheter till denna ritning tillkommer exklusivt Willa Nordic AB och skyddas av upphovsrättslagen. Ritningen får ej kopieras, ändras, spridas eller på annat sätt användas utan Willa Nordic AB:s skriftliga godkännande.		RITAD AB
		CAD NR. 29451503		GRANSKAD DATUM
BYGGHERR		SKALA		ARK
TYP AV RITNING		PROJEKT NR.		RITNING NR.
FASADER		1:100		2945
		RITNING NR.		BET.
		A-03		D

ANVISNINGAR

TYP AV RITNING | RITNING NR. | REVIDERING
 Sektion | A-04 | C

Gällande regler BBR & BKR, Möblering enligt svensk standard
 Huset är klassat som BR3 byggnad
 Leveransomfattning enligt Willa Nordics checklista/Leveransbeskrivning
 Öppna spisar ska utföras med luckor för eldstadsöppning (pga ventilation)

På ritningen har ej redovisats takhuvar förtyp ventilation, imkanal, avloppsluftning samt anordningar för takskydd.

VENTILATION

 Balanserad ventilation m. återv.

Ventilationsdragning utförs dold i schakt och bjälklag. Synlig enligt markering på ritning.

Ventilation i garage/förråd med självdrag.

BETECKNINGAR

- *****
- CD Centraldammsugare
 - DM Diskmaskin
 - ELC El central
 - F Fast fönster
 - F Fry
 - FJV Fjärrvärmväxlare
 - FMS Fasadmätarskåp (överkant 1800 över mark)
 - FS Fördelarskåp
 - G Garderob
 - GVF Golvvärmefördelare
 - HT Handdukstork
 - KF Kyl/Frys
 - KS Kyl/Sval
 - L Linneskåp
 - MIC Microvågsugn
 - MMC Multi-Media central
 - R Råglas
 - ST Städskåp
 - TH Takhöjd
 - TM Tvättmaskin
 - TN Tvättnedkast
 - TT Torktumlare
 - TS Torkskåp
 - U Ugn
 - V Valvkarm
 - VL Vindslucka med steg (beakta placering av belysning i små rum)
 - VM Vattenmätare
 - VP Värmepump
 - VUK Väggvattenutkastare
 - VVB Varmvattenberedare
 - Ö Öppningskarm

- ⊞ Klinker
- ∅ Stuprör, (max 12 m ränna/rör)
- ← Bjälklagsriktning
- Inbyggd balk
-

BET. | ANT. | REVIDERINGEN AVSER | DATUM. | SIGN.

STATUS | URSPRUNGSARKITEKT
HUVUDRITNING | **Patrik Windisch**




Willa Nordic AB
 Bäckgatan 5
 S-570 02 Stockaryd
 Tel +46 382 181 000
 Fax +46 382 200 24

Alla rättigheter till denna ritning tillkommer exklusivt Willa Nordic AB och skyddas av upphovsrättslagen. Ritningen får ej kopieras, ändras, spridas eller på annat sätt användas utan Willa Nordic AB:s skriftliga godkännande.

Willa 2945


CAD NR.
 29451505
 SKALA | ARK
 1:100
 PROJEKT NR.
 2945

TYP AV RITNING | RITNING NR. | BET.
 Sektion | A-04 | C

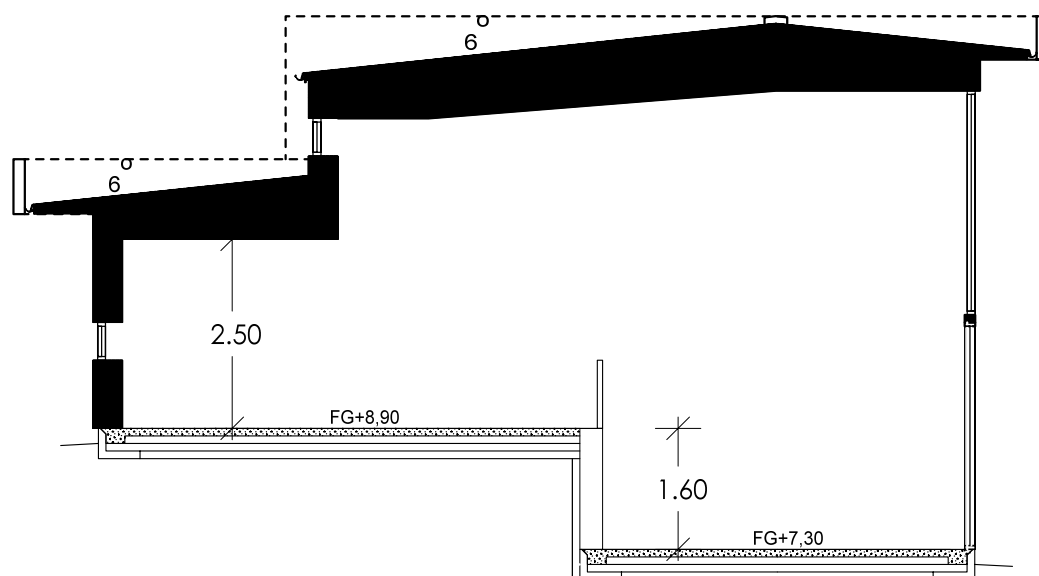


SEKTION A-A

FÖRESLAGEN PLUSHÖJD Å FÄRDIGTGOLV FASTSTÄLLES AV BERÖRD MYNDIGHET

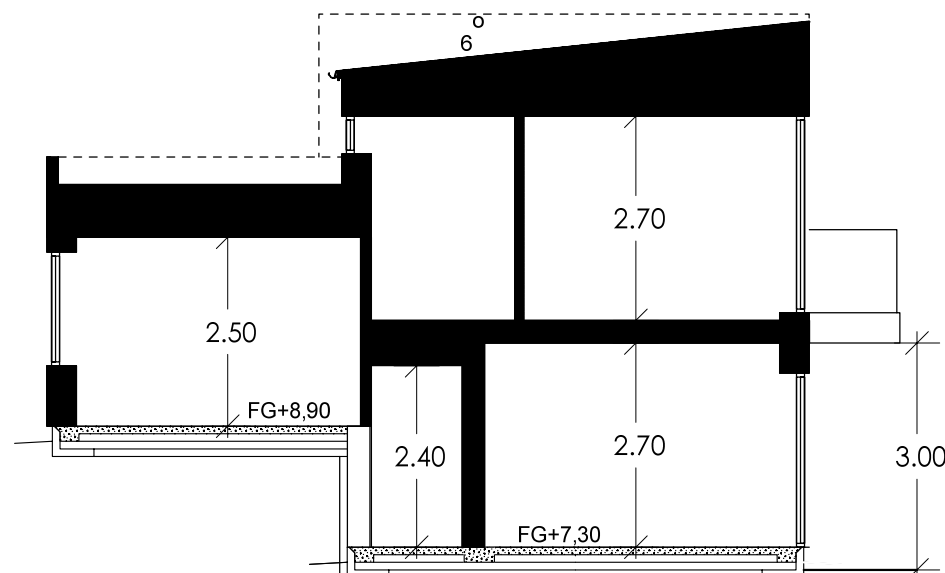


SEKTION B-B

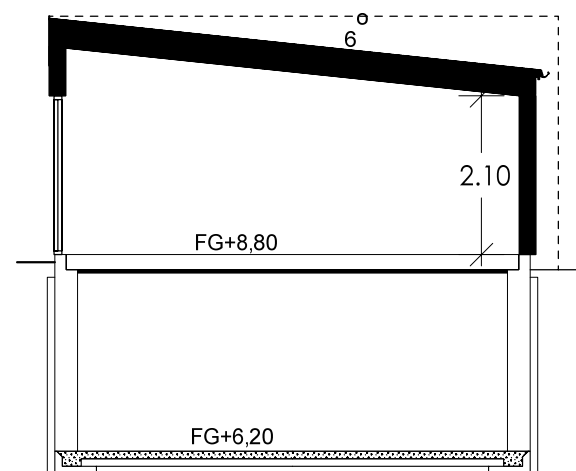

SEKTION C-C

SKALA 1:100
 10
 9
 8
 7
 6
 5
 4
 3
 2
 1
 0

Willa 2945

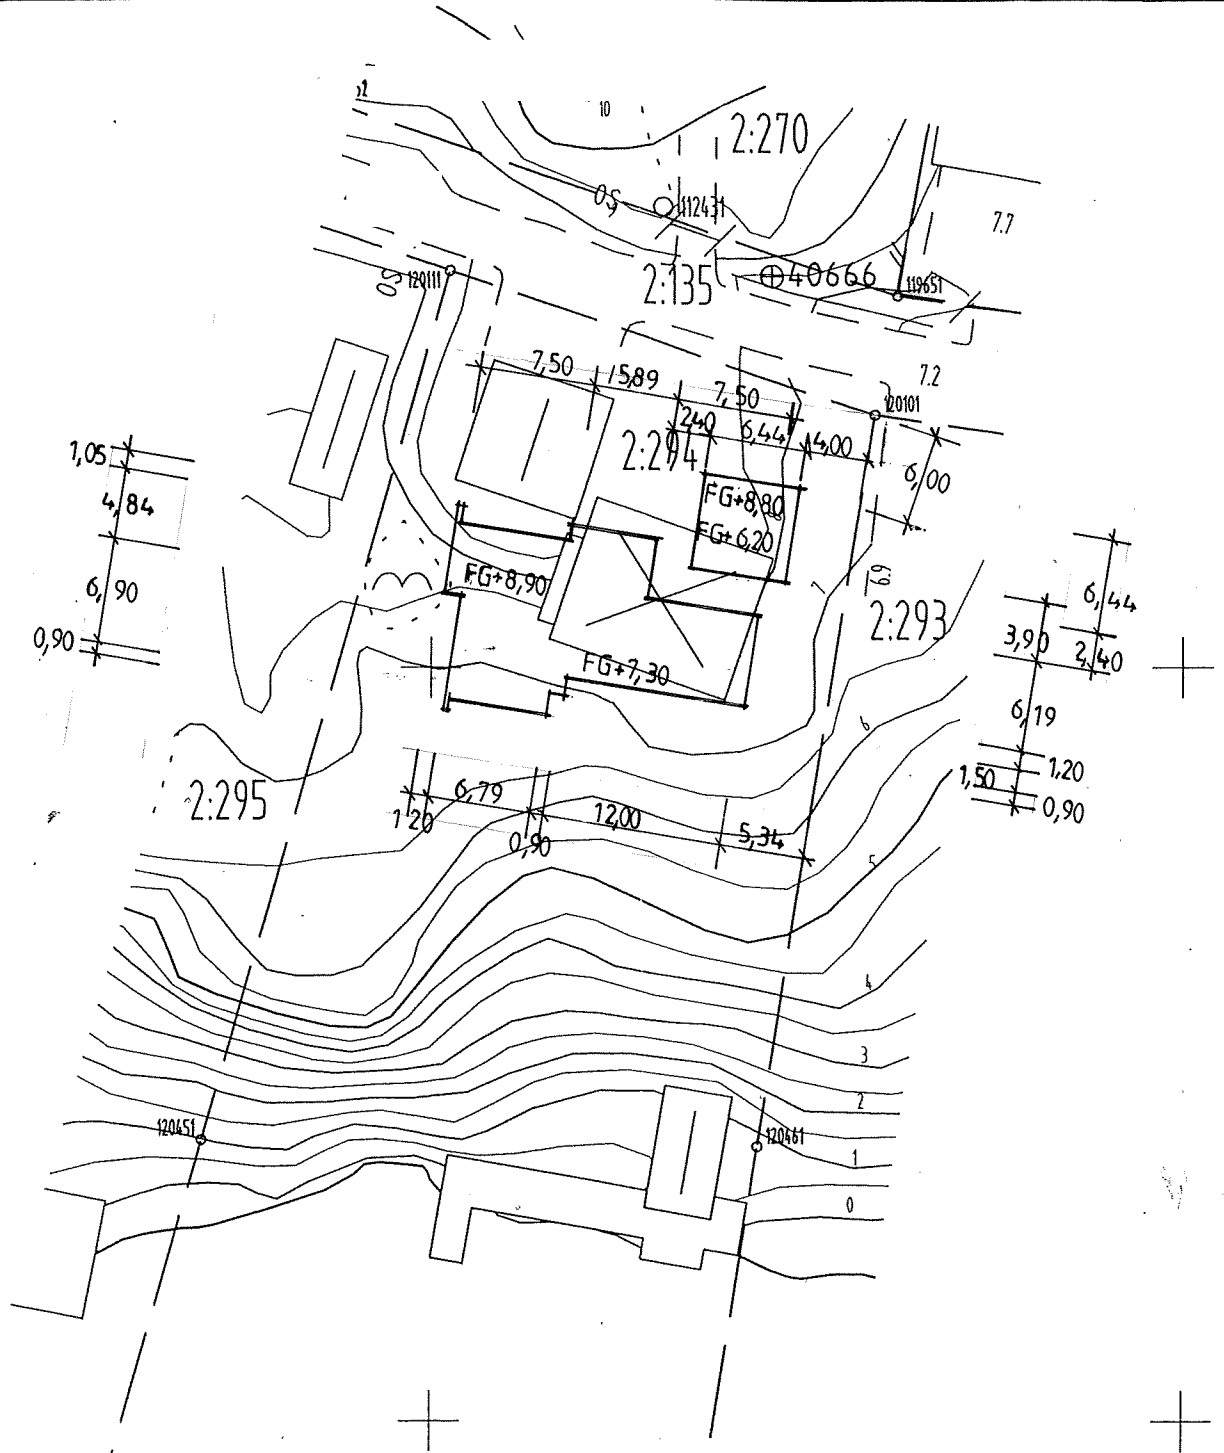

HELA FASTIGHETEN
LIGGER INOM
STRANDSKYDDAT OMRÅDE