


ÖVERVÅNING  
INV. AREA: 116,5 m<sup>2</sup>

SKALA 1:100  
10  
9  
8  
7  
6  
5  
4  
3  
2  
1  
0

BET.   ANT.   REVIDERINGEN AVSER	URSPRUNGSARKITEKT	DATUM.	SIGN.
STATUS <b>HUVUDRITNING</b>	<b>Patrik Windisch</b>	RITAD	GRANSKAD
 Willa Nordic AB Bäckgatan 5 SE-570 02 Stockaryd Tfn. +46 382 181 000 Fax. +46 382 200 24	Alla rättigheter till denna ritning tillkommer exklusivt Willa Nordic AB och skyddas av upphovsrättslagen. Ritningen får ej kopieras, ändras, spridas eller på annat sätt användas utan Willa Nordic AB:s skriftliga godkännande.	AB	DATUM
	FASTIGHET <b>Willa 2952</b>	CAD NR. 29521502	SKALA
BYGGHERR	1:100	PROJEKT NR. 2952	RITNING NR.
TYP AV RITNING <b>ÖVERVÅNING</b>	BET. A-02	BET. K	

2013-12-19 10:25:09



FASAD MOT SYDVÄST


SKALA 1:100  
10  
9  
8  
7  
6  
5  
4  
3  
2  
1  
0




FASAD MOT SYDÖST


Ribbor till altan ingår ej från Willa Nordic

BLIV. MARK  
NUV. MARK  
GATA

BET.	ANT.	REVIDERINGEN AVSER	DATUM.	SIGN.
STATUS		URSPRUNGSARKITEKT		
HUVUDRITNING		Patrik Windisch		
 Willa Nordic AB Bäckgatan 5 SE-570 02 Stockaryd Tfn. +46 382 181 000 Fax. +46 382 200 24		Alla rättigheter till denna ritning tillkommer exklusivt Willa Nordic AB och skyddas av upphovsrättslagen. Ritningen får ej kopieras, ändras, spridas eller på annat sätt användas utan Willa Nordic AB:s skriftliga godkännande.		RITAD <b>AB</b> DATUM
		FASTIGHET <b>Willa 2952</b>		CAD NR. 29521503 SKALA 1:100 PROJEKT NR. 2952
BYGGHERR		RITNING NR. <b>A-03</b> BET. <b>I</b>		
TYP AV RITNING		2013-12-19 10:25:40		
FASADER				

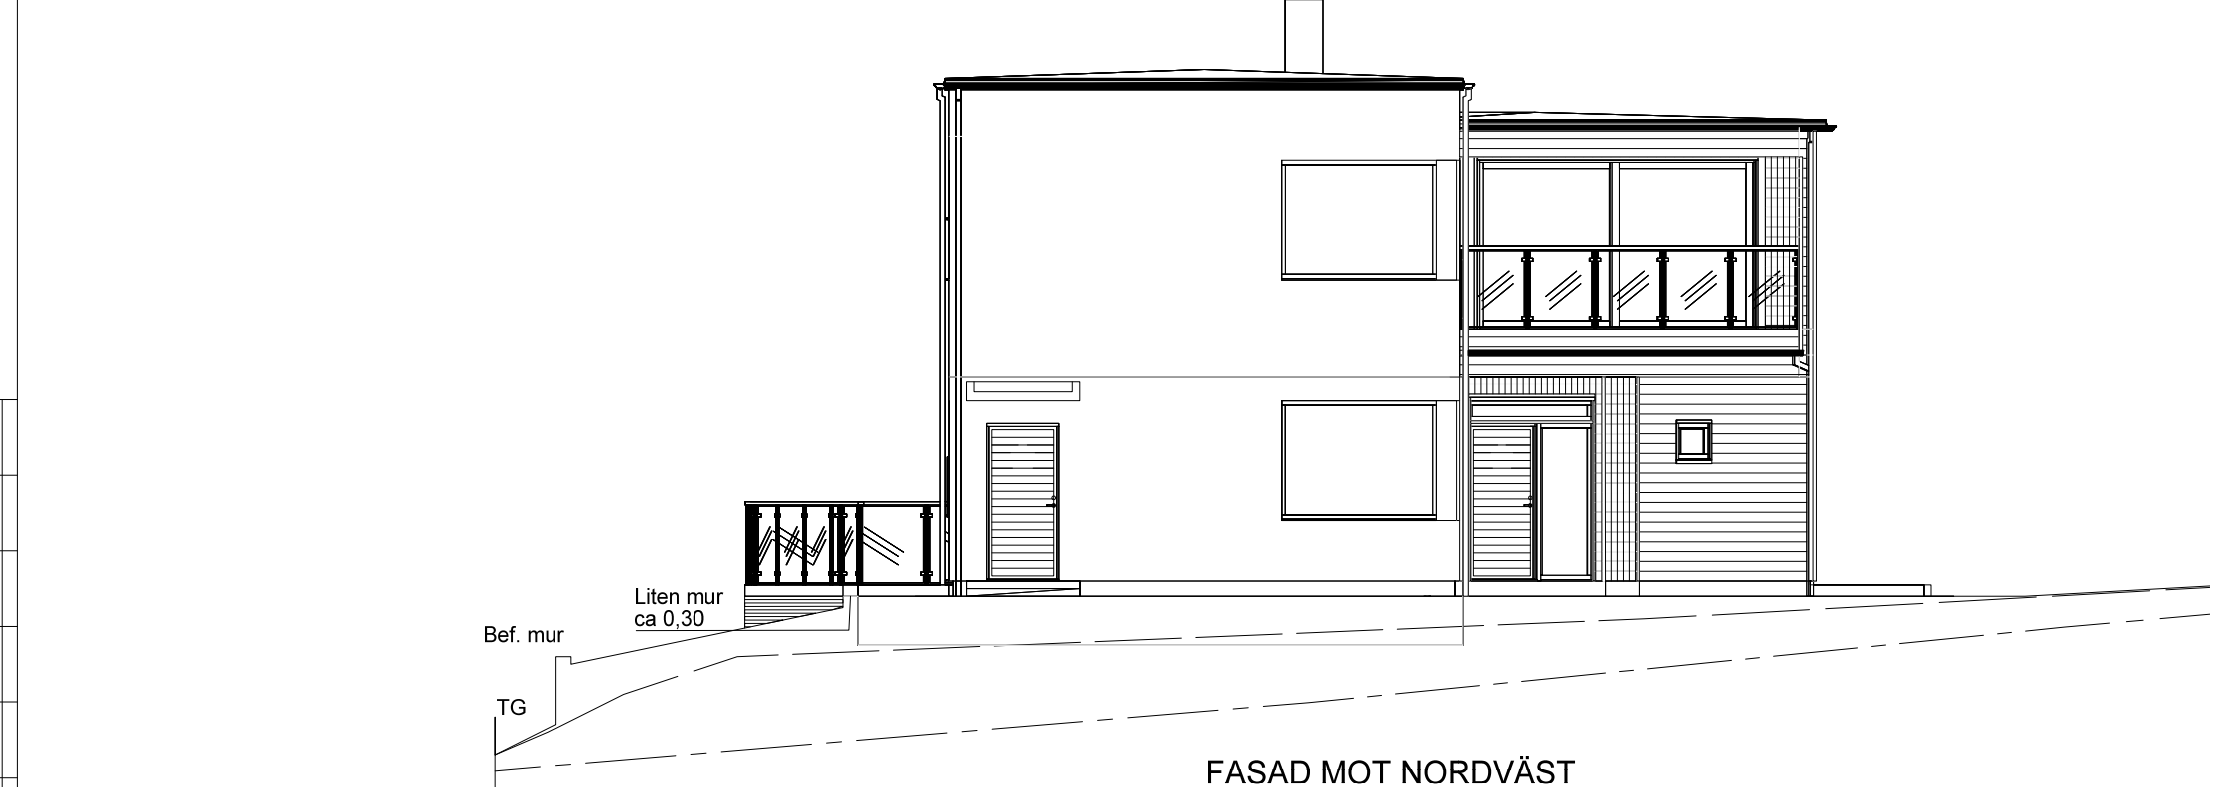

SKALA 1:100  
10  
9  
8  
7  
6  
5  
4  
3  
2  
1  
0

BET.   ANT.   REVIDERINGEN AVSER	DATUM.	SIGN.
STATUS <b>HUVUDRITNING</b>	URSPRUNGSARKITEKT <b>Patrik Windisch</b>	RITAD   GRANSKAD <b>AB</b>
 Willa Nordic AB Bäckgatan 5 SE-570 02 Stockaryd Tfn. +46 382 181 000 Fax. +46 382 200 24	Alla rättigheter till denna ritning tillkommer exklusivt Willa Nordic AB och skyddas av upphovsrättslagen. Ritningen får ej kopieras, ändras, spridas eller på annat sätt användas utan Willa Nordic AB:s skriftliga godkännande.	DATUM
FASTIGHET <b>Willa 2952</b>	BYGGHERRER	CAD NR. <b>29521504</b>
TYP AV RITNING <b>FASADER</b>		SKALA   ARK <b>1:100</b>
		PROJEKT NR. <b>2952</b>
		RITNING NR.   BET. <b>A-04   K</b>

2013-12-19 10:26:13

# ANVISNINGAR

TYP AV RITNING | RITNING NR. | REVIDERING  
 Sektion | A-05 | D

Gällande regler BBR, Möblering enligt svensk standard

Huset är klassat som BR3 byggnad

Leveransomfattning enligt Willa Nordics checklista/Leveransbeskrivning

Öppna spisar ska utföras med luckor för eldstadsöppning (pga ventilation)

På ritningen har ej redovisats takhuvor för typ ventilation, imkanal, avloppsluftning samt anordningar för takskydd.

## VENTILATION

Balanserad ventilation med återvinning


Ventilationsdragning utförs dold i schakt och bjälklag. Synlig enligt markering på ritning.

Ventilation i garage/förråd med självdrag.

## BETECKNINGAR

- CD Centraldammsugare
- DM Diskmaskin
- ELC El central
- F Fast fönster
- F Frys
- FJV Fjärrvärmväxlare
- FMS Fasadmätarskåp (överkant 1800 över mark)
- FS Fördelarskåp
- G Garderob
- GVF Golvvärmefördelare
- HT Handdukstork
- KF Kyl/Frys
- KS Kyl/Sval
- L Linneskåp
- MIC Microvågsugn
- MMC Multi-Media central
- R Råglas
- ST Städskåp
- TH Takhöjd
- TM Tvättmaskin
- TN Tvättmedkast
- TT Torktumlare
- TS Torkskåp
- U Ugn
- V Valvkarm
- VL Vindslucka med steg (beakta placering av belysning i små rum)
- VM Vattenmätare
- VP Värmepump
- VUK Väggvattenutkastare
- VVB Varmvattenberedare
- Ö Öppningskarm







- ⊞ Klinker
- ∅ Stuprör, (max 12 m ränna/rör)
- ← Bjälklagsriktning
- - - - - Inbyggd balk
- Synlig balk

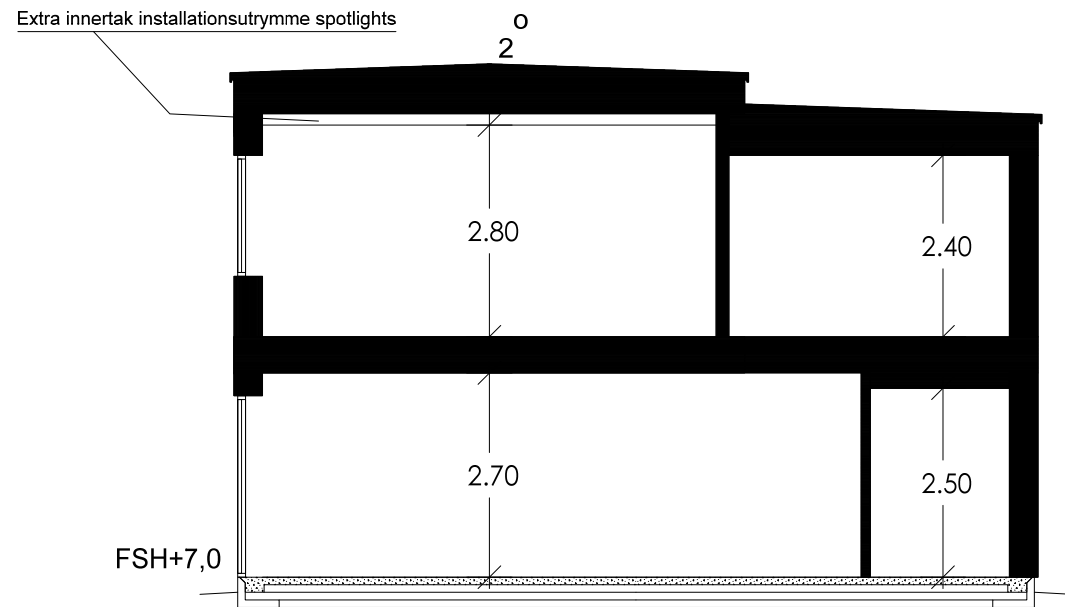

SEKTION  
 FÖRESLAGEN SOCKELHÖJD FASTSTÄLLES AV BERÖRD MYNDIGHET


SKALA 1:100

BET.	ANT.	REVIDERINGEN AVSER	DATUM.	SIGN.
STATUS		URSPRUNGSAKITEKT		
HUVUDRITNING		Patrik Windisch		
Willa Nordic AB Bäckgatan 5 SE-570 02 Stockaryd Tfn. +46 382 181 000 Fax. +46 382 200 24		Alla rättigheter till denna ritning tillkommer exklusivt Willa Nordic AB och skyddas av upphovsrättslagen. Ritningen får ej kopieras, ändras, spridas eller på annat sätt användas utan Willa Nordic AB:s skriftliga godkännande.		
		RITAD	GRANSKAD	
FASTIGHET		CAD NR.		
Willa 2952		29521505		
BYGGHERR		SKALA		
		1:100		
		PROJEKT NR.		
		2952		
TYP AV RITNING		RITNING NR.		BET.
Sektion		A-05		D

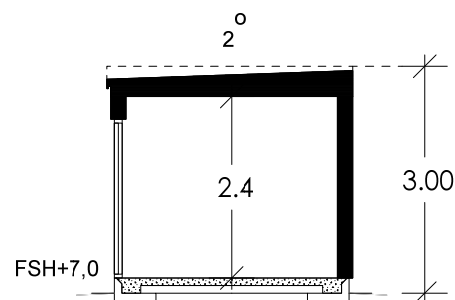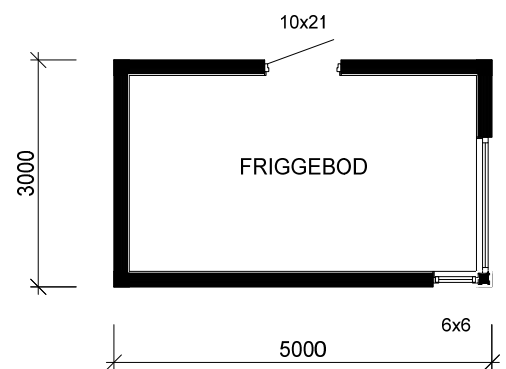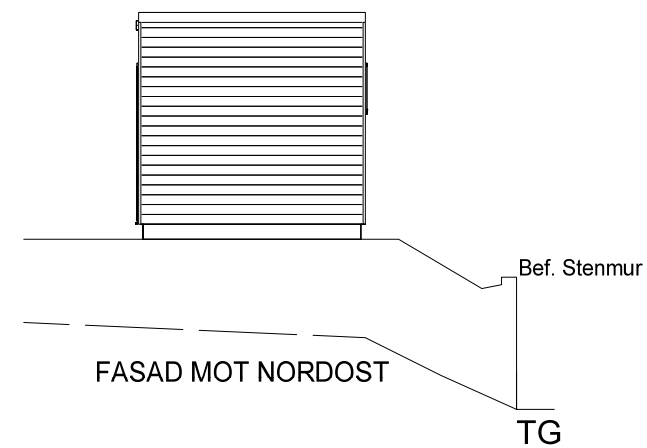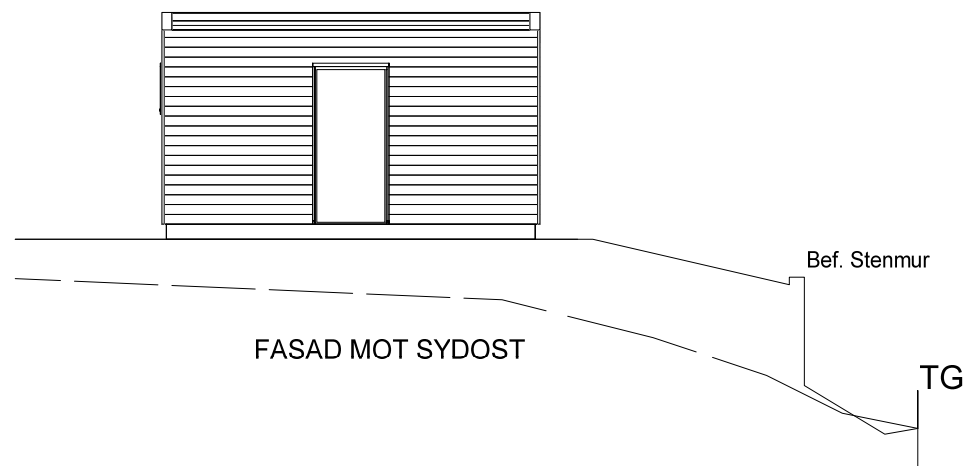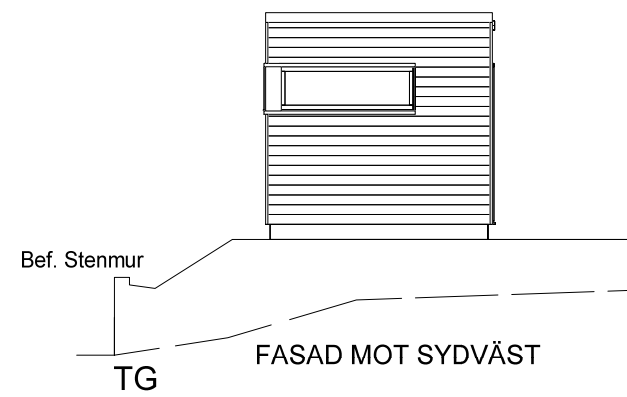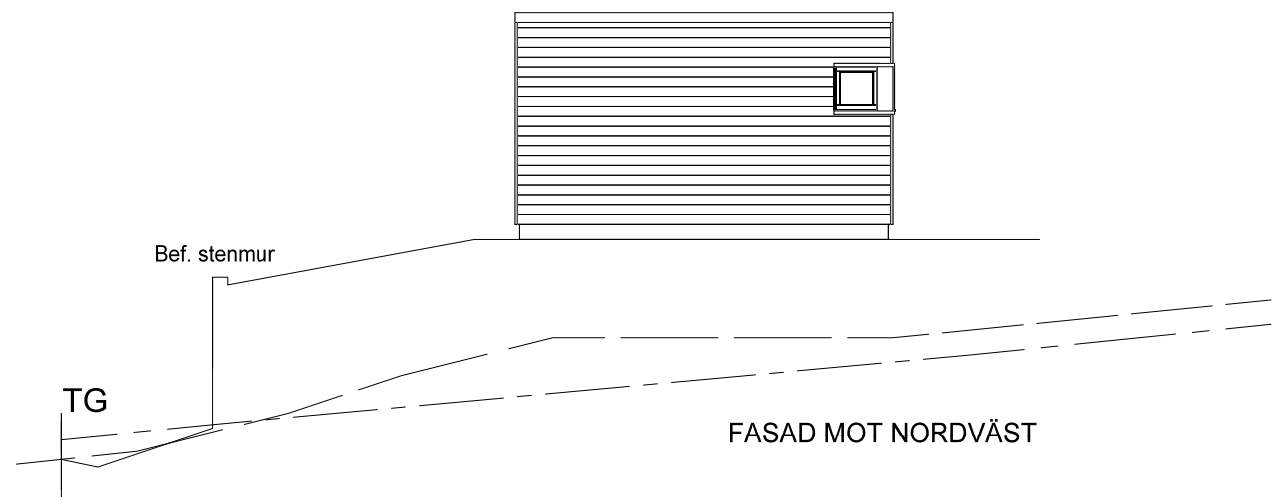

SEKTION  
FÖRESLAGEN SOCKELHÖJD FASTSTÄLLES AV BERÖRD MYNDIGHET

SKALA 1:100  
10  
9  
8  
7  
6  
5  
4  
3  
2  
1  
0  
10  
5  
0

BET.	ANT.	REVIDERINGEN AVSER	DATUM.	SIGN.
STATUS <b>HUVUDRITNING</b>			URSPRUNGSARKITEKT <b>Patrik Windisch</b>	
 Willa Nordic AB Bäckgatan 5 SE-570 02 Stockaryd Tfn. +46 382 181 000 Fax. +46 382 200 24			RITAD	GRANSKAD
			<b>AB</b>	DATUM
FASTIGHET <b>Willa 2952</b>			CAD NR. 29521501	
BYGGHERR			SKALA	ARK
			1:100	
TYP AV RITNING FRIGGEBOD			PROJEKT NR. 2952	RITNING NR. A-06
			BET.	B