



SKALA 1:100
 10
9
8
7
6
5
4
3
2
1
0

BET.	ANT.	REVIDERINGEN AVSER	DATUM.	SIGN.
STATUS		URSPRUNGSARKITEKT		
HUVUDRITNING		PaWiArk		
 Willa Nordic AB Bäckgatan 5 S-570 02 Stockaryd Tel +46 382 181 000 Fax +46 382 200 24	Alla rättigheter till denna ritning tillkommer exklusivt Willa Nordic AB och skyddas av upphovsrättslagen. Ritningen får ej kopieras, ändras, spridas eller på annat sätt användas utan Willa Nordic AB:s skriftliga godkännande.		RITAD DG	
	FASTIGHET Willa 2989		CAD NR. 29891500	
BYGGHERR		SKALA		ARK
		1:100		
TYP AV RITNING		PROJEKT NR.		
Källare/Slutningsplan		2989		
		RITNING NR.		BET.
		A-00		

2013-04-24 12:46:58

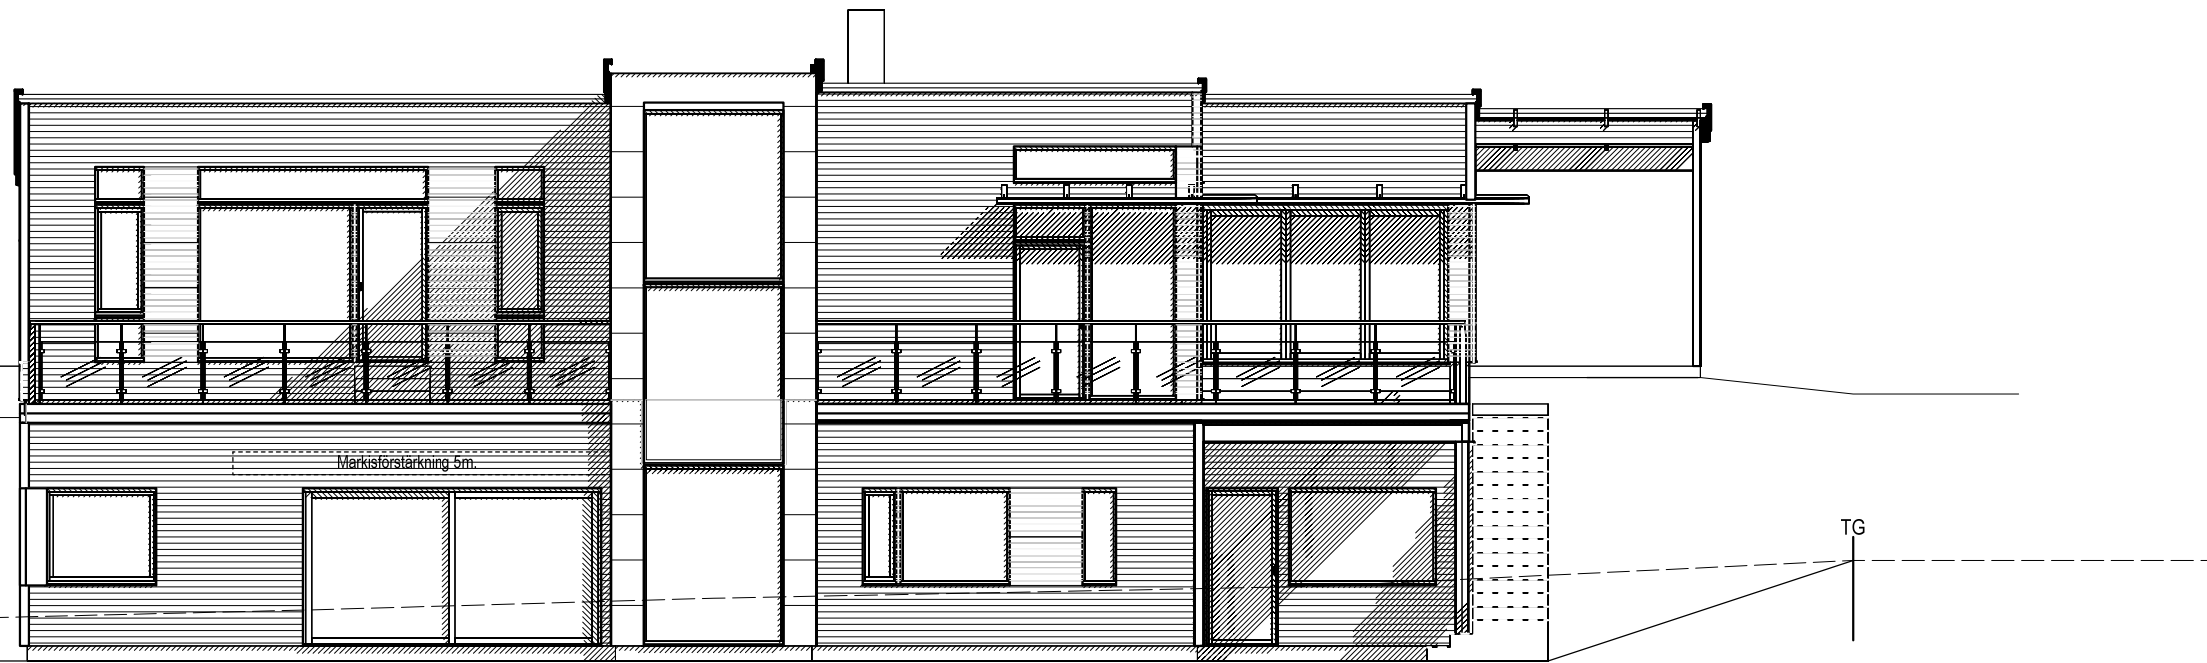


FASAD MOT VÄSTER

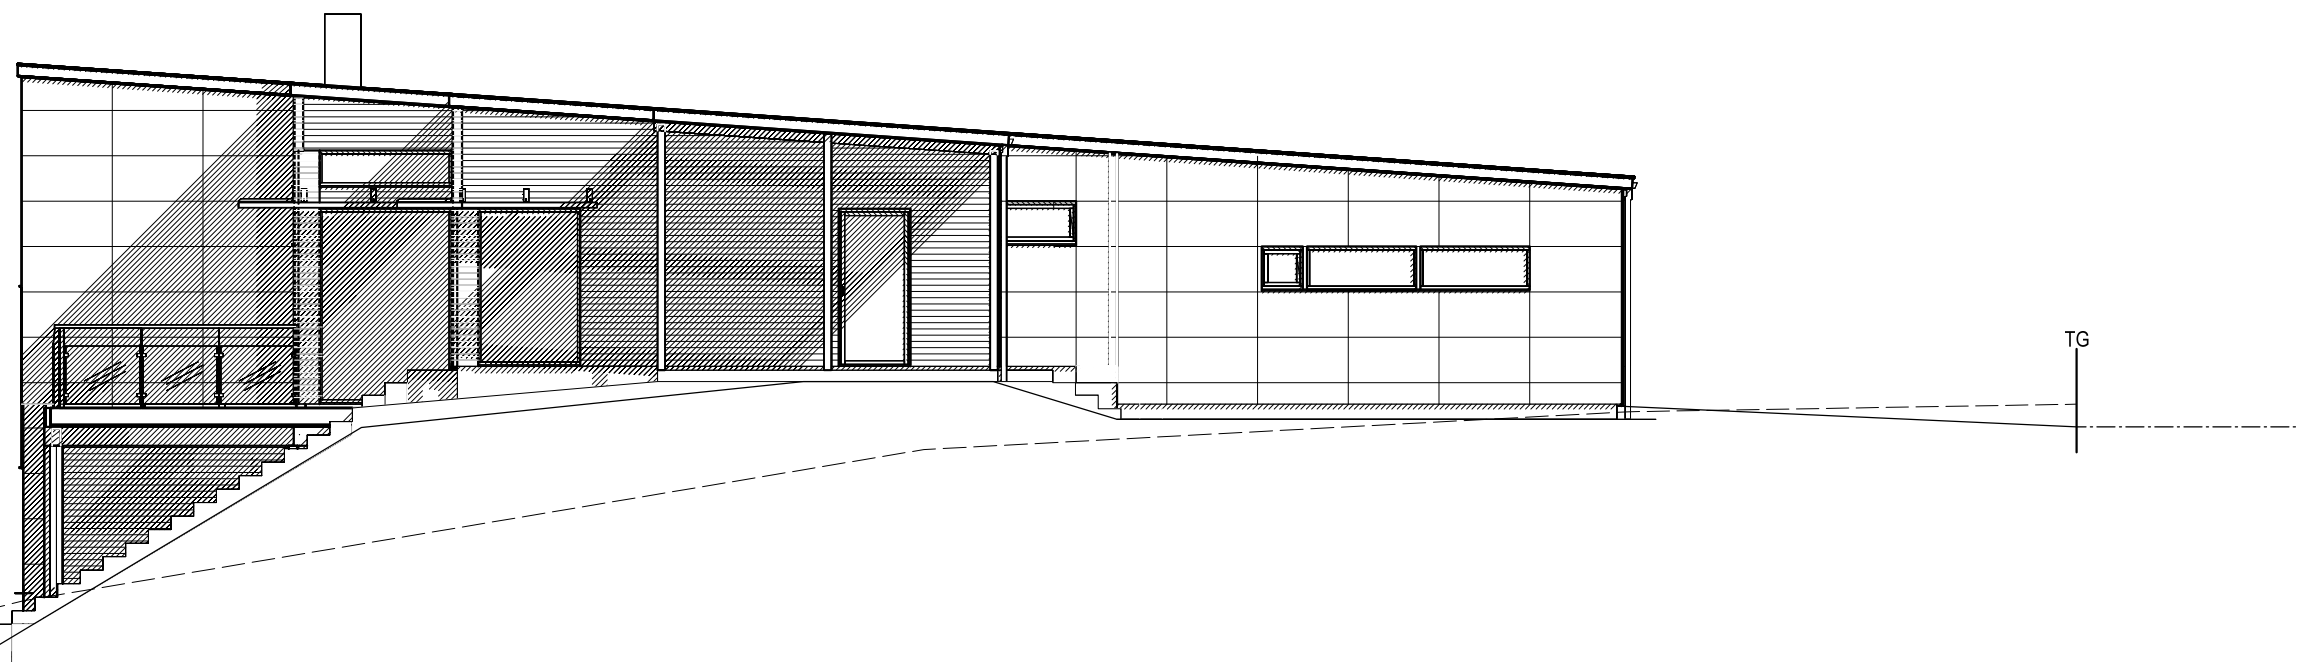


FASAD MOT SÖDER


SKALA 1:100
10
9
8
7
6
5
4
3
2
1
0

- Nuvarande mark
- - - Gata
- Blivande mark

BET.	ANT.	REVIDERINGEN AVSER	URSPRUNGSARKITEKT	DATUM.	SIGN.
STATUS HUVUDRITNING			PaWiArk		
 <p>Willa Nordic AB Bäckgatan 5 S-570 02 Stockaryd Tel +46 382 181 000 Fax +46 382 200 24</p>			<p>Alla rättigheter till denna ritning tillkommer exklusivt Willa Nordic AB och skyddas av upphovsrättslagen. Ritningen får ej kopieras, ändras, spridas eller på annat sätt användas utan Willa Nordic AB:s skriftliga godkännande.</p>		
FASTIGHET Willa 2989			RITAD	GRANSKAD	
BYGGHÄRRE			DG		
TYP AV RITNING NR Fasad 1&2			CAD NR.	29891503	
			SKALA	1:100	ARK
			PROJEKT NR.	2989	
			RITNING NR.	A-02	BET.
				A	

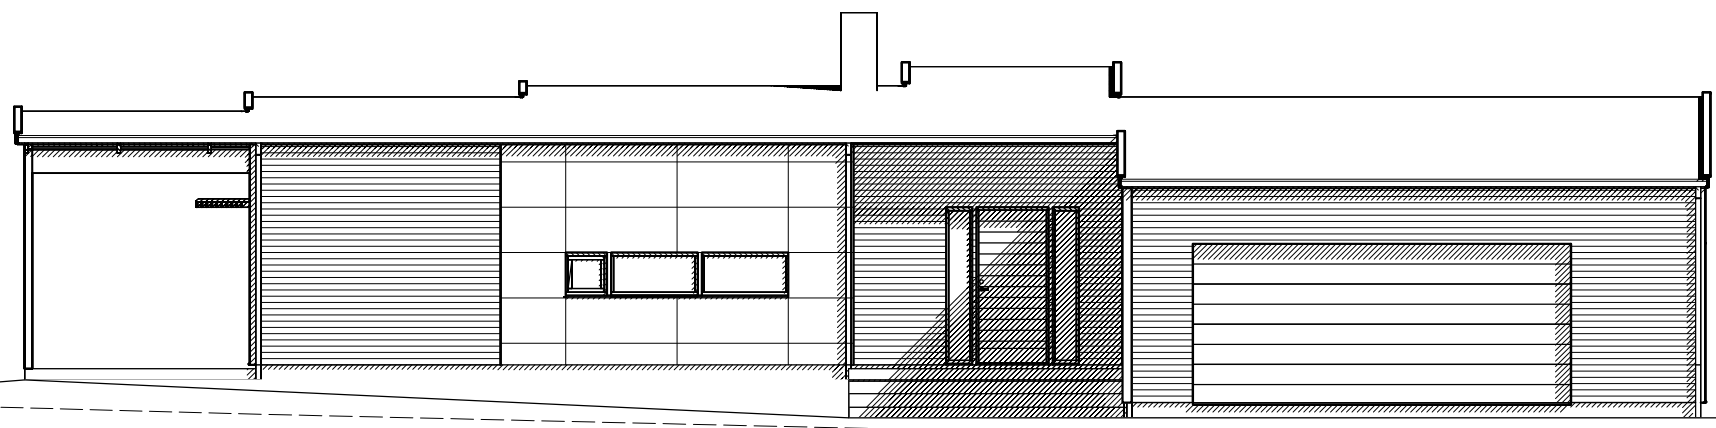


FASAD MOT ÖSTER

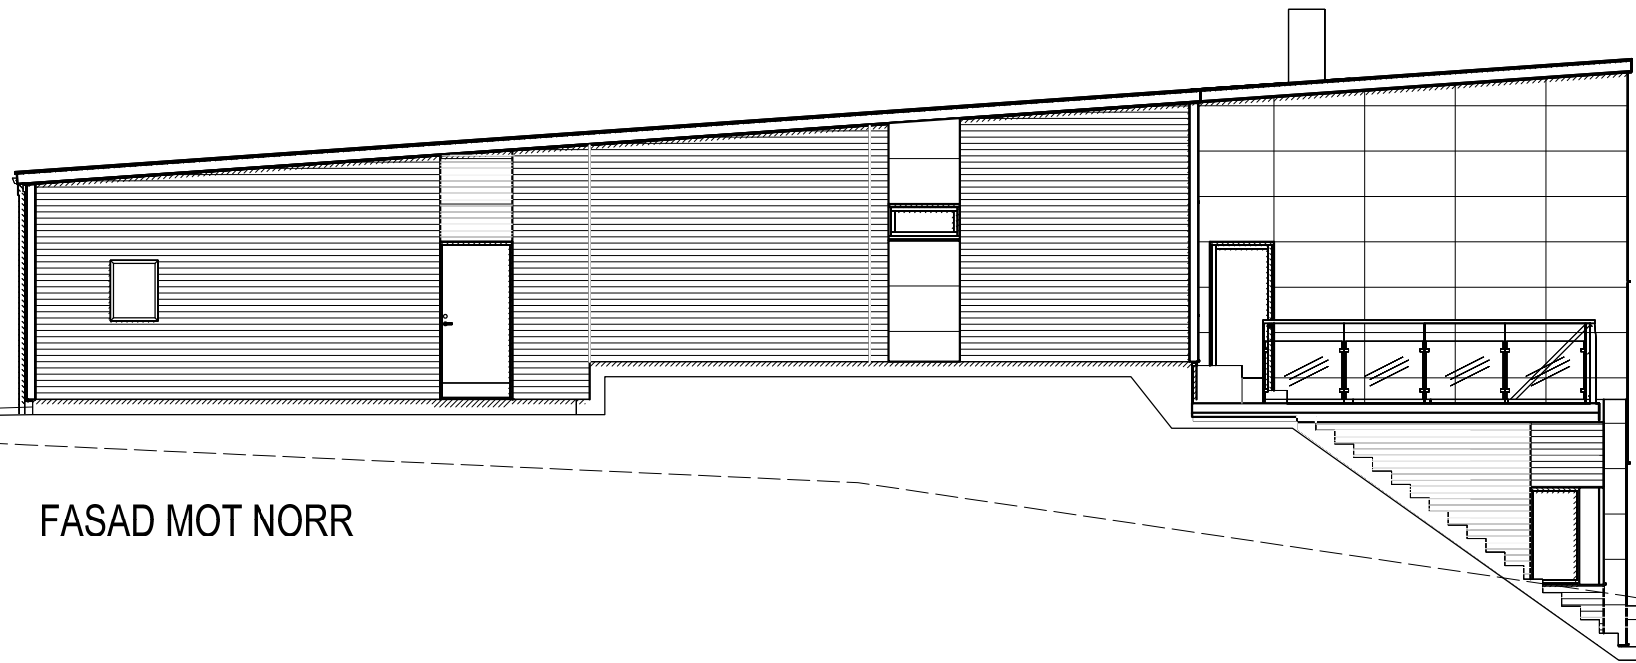

FASAD MOT NORR

SKALA 1:100
10
9
8
7
6
5
4
3
2
1
0

----- Nuvarande mark
 - - - - - Gata
 _____ Blivande mark

BET.	ANT.	REVIDERINGEN AVSER	DATUM.	SIGN.
STATUS		URSPRUNGSARKITEKT		
HUVUDRITNING		PaWiArk		
 Willa Nordic AB Bäckgatan 5 S-570 02 Stockaryd Tel +46 382 181 000 Fax +46 382 200 24		Alla rättigheter till denna ritning tillkommer exklusivt Willa Nordic AB och skyddas av upphovsrättslagen. Ritningen får ej kopieras, ändras, spridas eller på annat sätt användas utan Willa Nordic AB:s skriftliga godkännande.		RITAD DG
		RITAD DG		GRANSKAD .
FASTIGHET		CAD NR.		
Willa 2989		29891504		
BYGGHÄRRE		SKALA		ARK
		1:100		
TYP AV RITNING		PROJEKT NR.		
Fasad 3&4		2989		
		RITNING NR.		BET.
		A-03		

ANVISNINGAR

TYP AV RITNING | RITNING NR. | REVIDERING
 Sektion | A-04 | A

Gällande regler BBR & BKR, Möblering enligt svensk standard

Huset är klassat som BR3 byggnad

Leveransomfattning enligt Willa Nordics checklista/Leveransbeskrivning

Öppna spisar ska utföras med luckor för eldstadsöppning (pga ventilation)

På ritningen har ej redovisats takhuvor förtypt ventilation, imkanal, avloppsluftning samt anordningar för takskydd.

VENTILATION

Frånluftsvärmepump alt mekanisk frånluft med uteluft via spaltventiler i fönsterkarm / väggventil enligt markering på plan.

Ventilationsdragning utförs dold i schakt och bjälklag. Synlig enligt markering på ritning.

Ventilation i garage/förråd med självdrag.

BETECKNINGAR

- CD Centraldammsugare
- DM Diskmaskin
- ELC El central
- F Fast fönster
- F Frys
- FJV Fjärrvärmväxlare
- FMS Fasadmätarskåp (överkant 1800 över mark)
- FS Fördelarskåp
- G Garderob
- GVF Golvvärmefördelare
- HT Handduktork
- KF Kyl/Frys
- KS Kyl/Sval
- L Linneskåp
- MIC Microvågsugn
- MMC Multi-Media central
- R Råglas
- ST Städsåp
- TH Takhöjd
- TM Tvättmaskin
- TN Tvättnedkast
- TT Torktumlare
- TS Torkskåp
- U Ugn
- V Valvkarm
- VL Vindslucka med steg (beakta placering av belysning i små rum)
- VM Vattenmätare
- VP Värmepump
- VUK Vaggvattenutkastare
- VVB Varmvattenberedare
- Ö Öppningskarm

- ⊞ Klinker
- ∅ Stuprör, (max 12 m ränna/rör)
- ← Bjälklagsriktning
- Inbyggd balk
- Synlig balk

BET. | ANT. | REVIDERINGEN AVSER | DATUM. | SIGN.

STATUS | HUVUDRITNING | URSPRUNGSARKITEKT | PaWiArk



Willa Nordic AB
 Bäckgatan 5
 S-570 02 Stockaryd
 Tel +46 382 181 000
 Fax +46 382 200 24


Alla rättigheter till denna ritning tillkommer exklusivt Willa Nordic AB och skyddas av upphovsrättslagen. Ritningen får ej kopieras, ändras, spridas eller på annat sätt användas utan Willa Nordic AB:s skriftliga godkännande.

RITAD | GRANSKAD
 DG
 DATUM


FASTIGHET | Willa 2989 | CAD NR. | 29891505

BYGGHÄRRE | SKALA | 1:100 | ARK


TYP AV RITNING | Sektion | RITNING NR. | A-04 | BET. | A

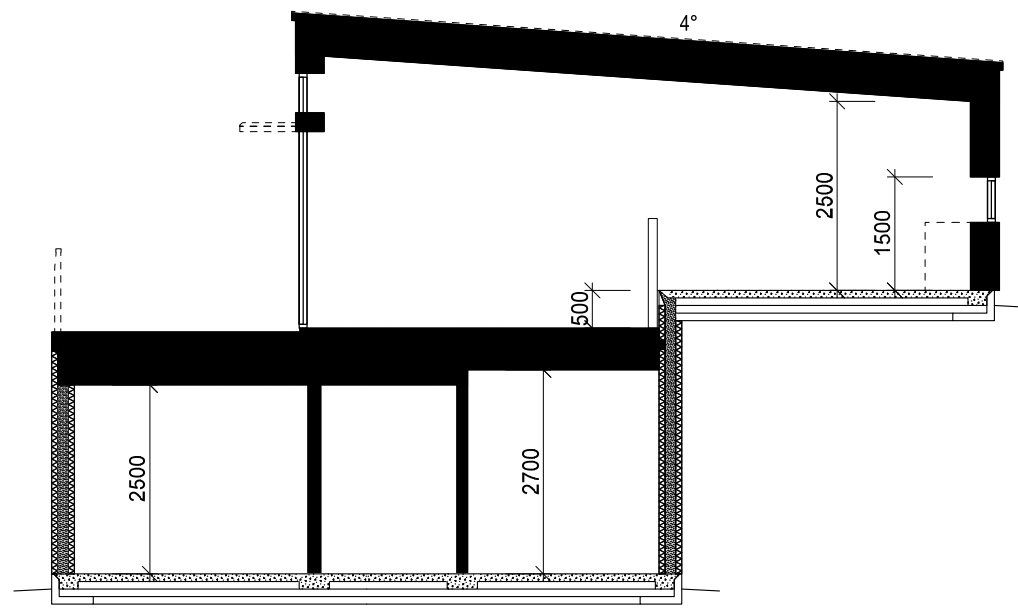

SEKTION A-A

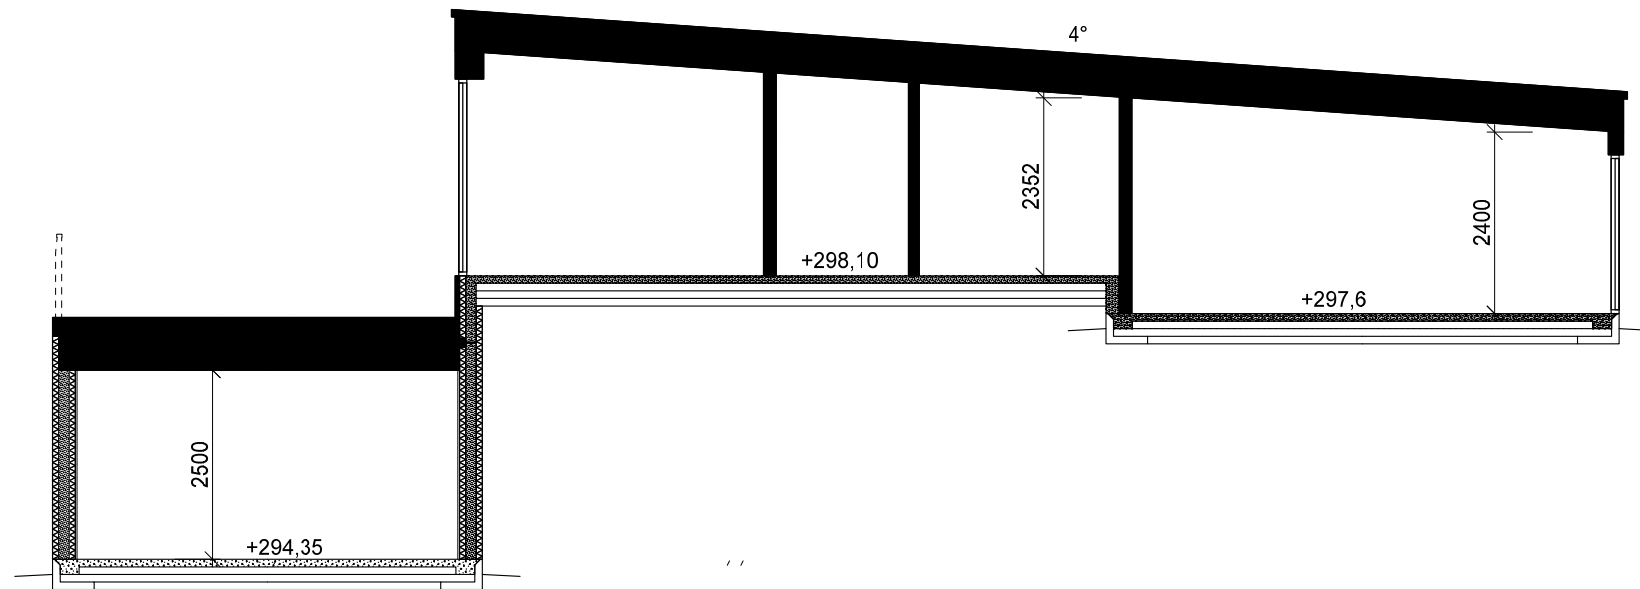

SEKTION B-B

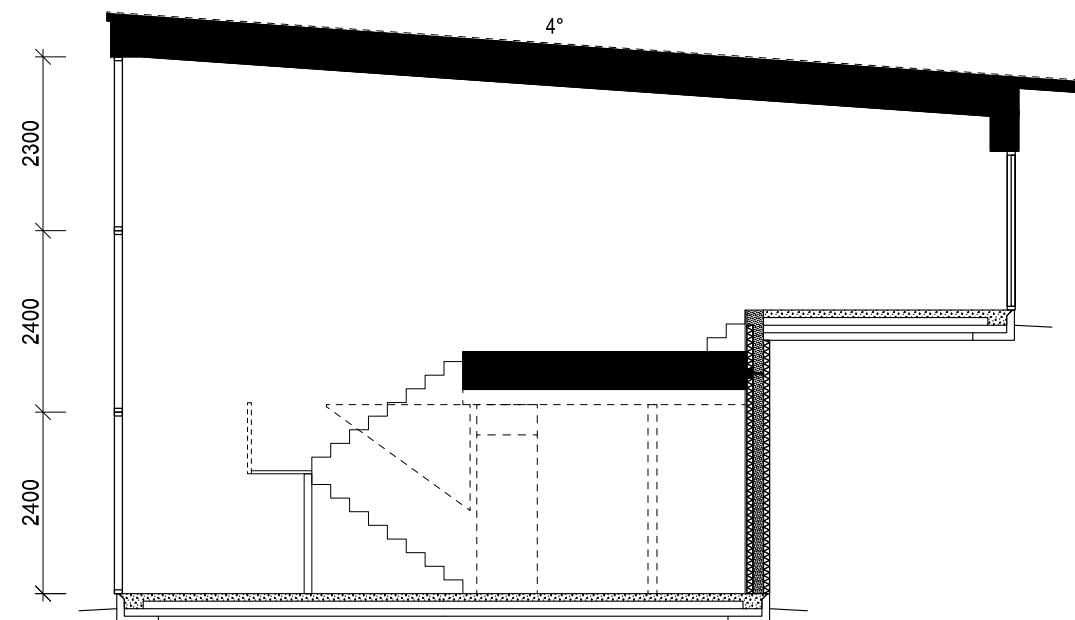

SEKTION C-C

SKALA 1:100
 10
 9
 8
 7
 6
 5
 4
 3
 2
 1
 0