

ENTRÉPLAN

INV.YTA

159.7 m²


ATELJE


59.3 m²

BYGGYTA


272.8 m²

SKALA 1:100
10
9
8
7
6
5
4
3
2
1
0

BET.	ANT.	REVIDERINGEN AVSER	DATUM.	SIGN.
STATUS		URSPRUNGSARKITEKT		
HUVUDRITNING				
		Willa Nordic AB Bäckgatan 5 SE-570 02 Stockaryd Tfn. +46 382 181 000 Fax. +46 382 200 24		Alla rättigheter till denna ritning tillkommer exklusivt Willa Nordic AB och skyddas av upphovsrättslagen. Ritningen får ej kopieras, ändras, spridas eller på annat sätt användas utan Willa Nordic AB:s skriftliga godkännande.
FASTIGHET		RITAD		GRANSKAD
Willa 3072		DG		
BYGGHERR		DATUM		
		CAD NR.		
		30721501		
		SKALA		ARK
		1:100		
		PROJEKT NR.		
		3072		
TYP AV RITNING		RITNING NR.		BET.
Plan 1		A-01		F

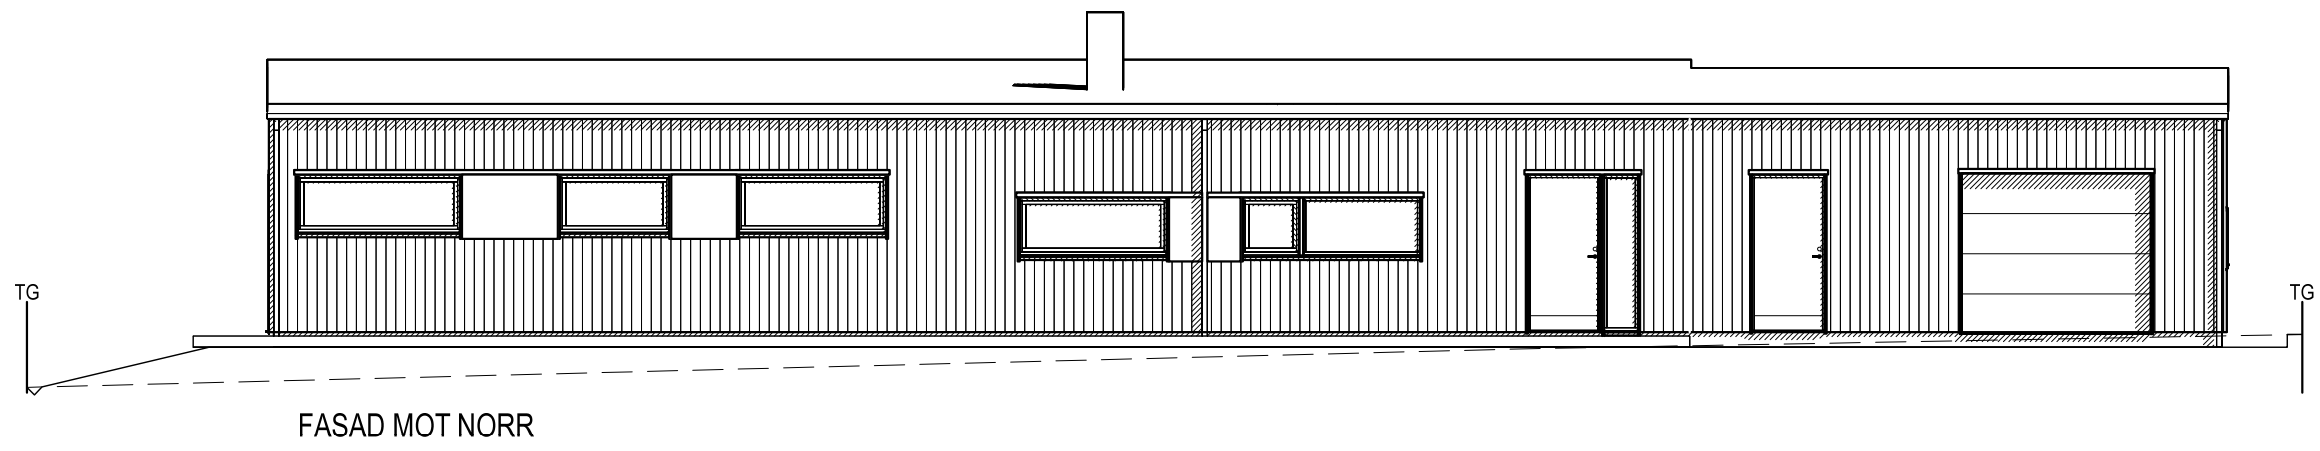


FASAD MOT NORR

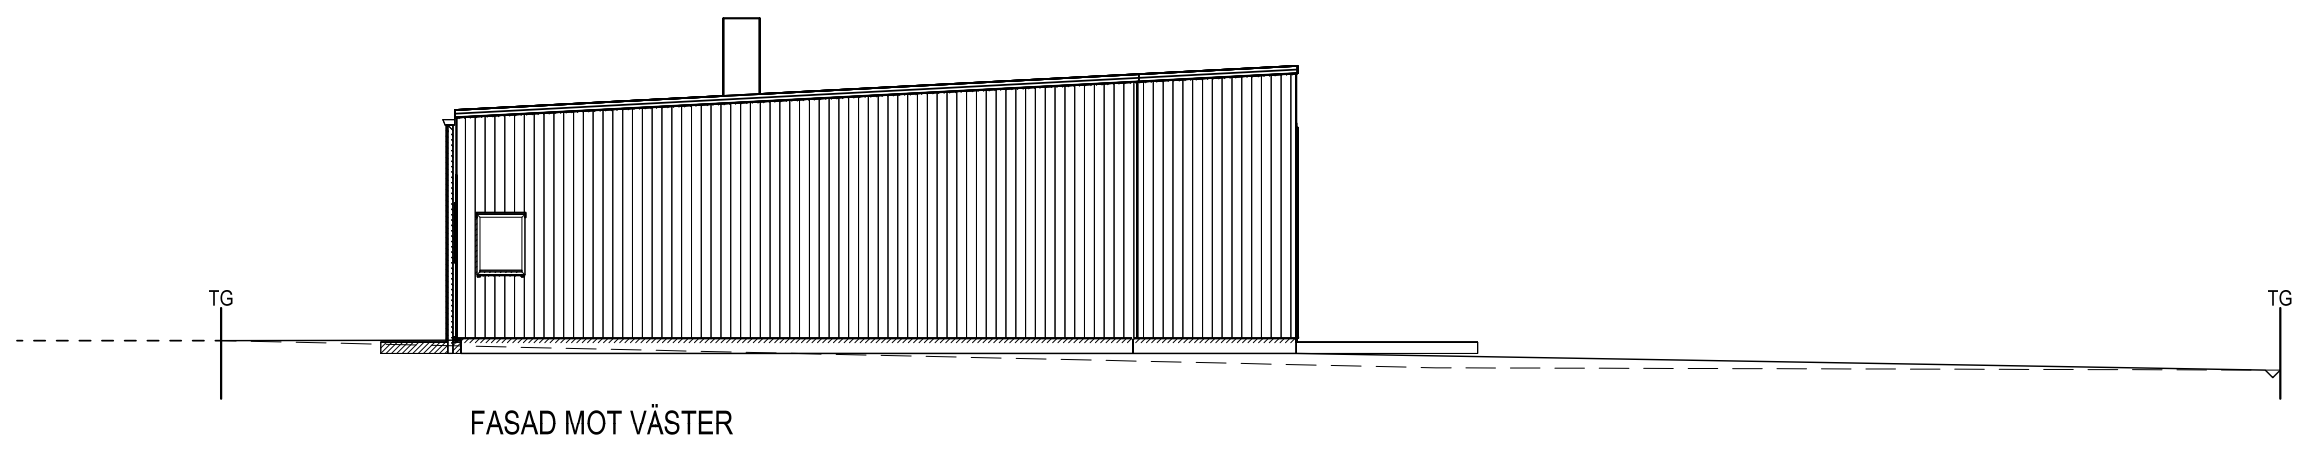


FASAD MOT VÄSTER

SKALA 1:100
10
9
8
7
6
5
4
3
2
1
0
-1
-2
-3
-4
-5
-6
-7
-8
-9
-10


TG
+2.00
— Blivande mark
- - - Nuvarande mark
- - - Gata

BET.	ANT.	REVIDERINGEN AVSER	DATUM.	SIGN.
STATUS		URSPRUNGSAKITEKT		
HUVUDRITNING				
 Willa Nordic AB Bäckgatan 5 SE-570 02 Stockaryd Tfn. +46 382 181 000 Fax. +46 382 200 24		Alla rättigheter till denna ritning tillkommer exklusivt Willa Nordic AB och skyddas av upphovsrättslagen. Ritningen får ej kopieras, ändras, spridas eller på annat sätt användas utan Willa Nordic AB:s skriftliga godkännande.		RITAD DG DATUM
		FASTIGHET Willa 3072		CAD NR. 30721503
BYGGHERR		SKALA		ARK
		1:100		
TYP AV RITNING		PROJEKT NR.		
Fasad 1&2		3072		
RITNING NR.		BET.		
A-02		B		

2014-06-17 15:31:15

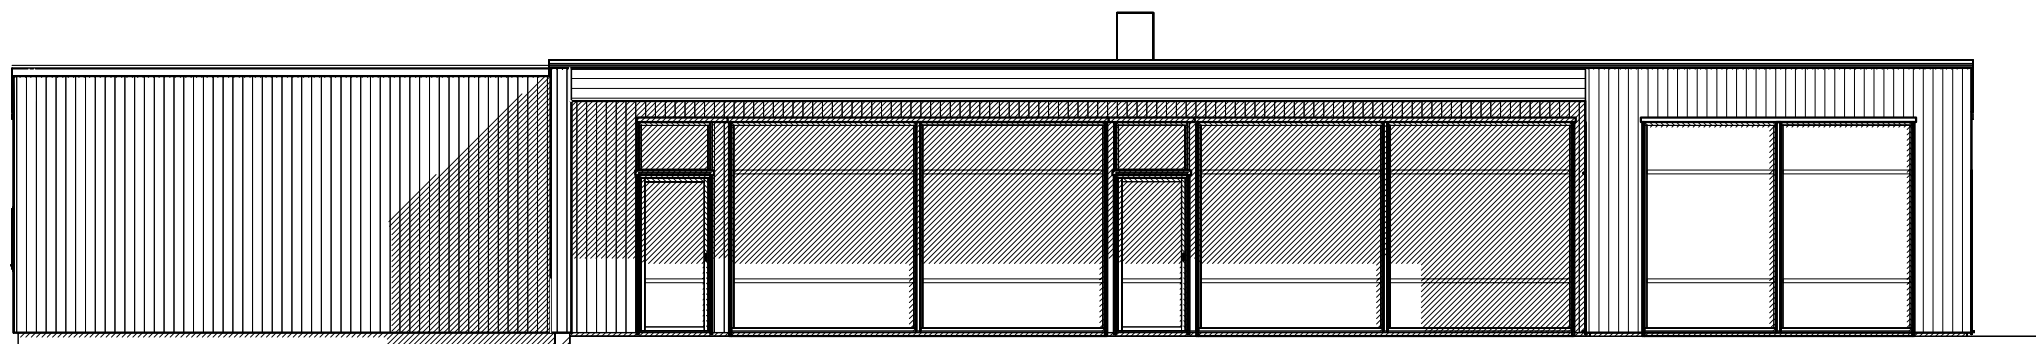

FASAD MOT SÖDER

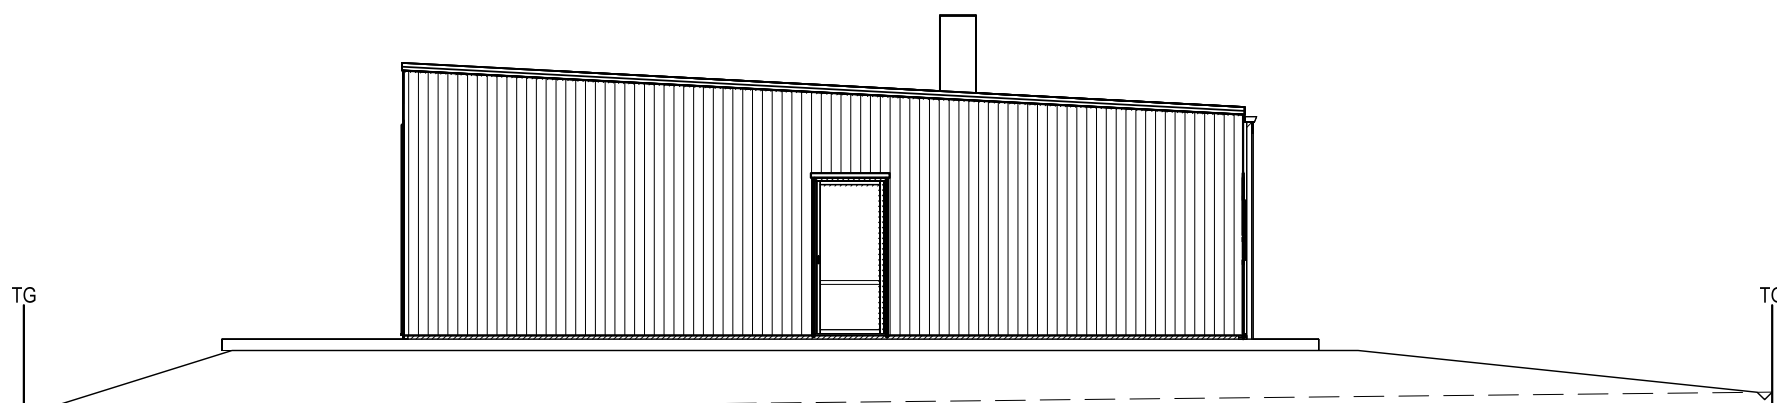

FASAD MOT ÖSTER

SKALA 1:100
10
9
8
7
6
5
4
3
2
1
0

TG
+2,00
— Blivande mark
- - - Nuvarande mark
- - - Gata

BET.	ANT.	REVIDERINGEN AVSER	DATUM.	SIGN.
STATUS		URSPRUNGSAKITEKT		
HUVUDRITNING				
 Willa Nordic AB Bäckgatan 5 SE-570 02 Stockaryd Tfn. +46 382 181 000 Fax. +46 382 200 24		Alla rättigheter till denna ritning tillkommer exklusivt Willa Nordic AB och skyddas av upphovsrättslagen. Ritningen får ej kopieras, ändras, spridas eller på annat sätt användas utan Willa Nordic AB:s skriftliga godkännande.		RITAD DG GRANSKAD DATUM
		FASTIGHET Willa 3072		CAD NR. 30721504 SKALA 1:100 ARK
BYGGHERR		PROJEKT NR.		
		3072		
TYP AV RITNING		RITNING NR.	BET.	
Fasad 3&4		A-03	B	

ANVISNINGAR

TYP AV RITNING | RITNING NR. | REVIDERING
 Sektion | A-04 | B

Gällande regler enligt BBR, Möblering enligt svensk standard.

Huset är klassat som BR3 byggnad

Leveransomfattning enligt Willa Nordics checklista/Leveransbeskrivning.

Öppna spisar ska utföras med luckor för eldstadsöppning. (pga ventilation)

På ritningen har ej redovisats takhuvar förtypl ventilation, imkanal, avloppsluftning samt anordningar för takskydd.

VENTILATION

Frånluftsvärmepump alt mekanisk frånluft med uteluft via spaltventiler i fönsterkarm / väggventil enligt markering på plan.

Ventilationsdragning utförs dold i schakt och bjälklag. Synlig enligt markering på ritning.

Ventilation i garage/förråd med självdrag.

BETECKNINGAR


- CD Centraldammsugare
- DM Diskmaskin
- ELC El central
- F Fast fönster
- F Fry
- FJV Fjärrvärmväxlare
- FMS Fasadmätarskåp (överkant 1800 över mark)
- FS Fördelarskåp
- G Garderob
- GVF Golvvärmefördelare
- HT Handdukstork
- KF Kyl/Frys
- KS Kyl/Sval
- L Linneskåp
- MIC Microvågsugn
- MMC Multi-Media central
- R Råglas
- ST Städskåp
- TH Takhöjd
- TM Tvättmaskin
- TN Tvättnedkast
- TT Torktumlare
- TS Torkskåp
- U Ugn
- V Valvkarm
- VL Vindslucka med steg (beakta placering av belysning i små rum)
- VM Vattenmätare
- VP Värmepump
- VUK Väggvattenutkastare
- VVB Varmvattenberedare
- Ö Öppningskarm

- ⊕ Klinker
- ∅ Stuprör, (max 12 m ränna/rör)
- ← Bjälklagsriktning
- - - - - Inbyggd balk
- □ □ □ □ Synlig balk

B	TL-order	2014-06-17	DG
A	Huvudritning	2014-05-21	DG

BET.	ANT.	REVIDERINGEN AVSER	DATUM.	SIGN.
------	------	--------------------	--------	-------

STATUS		URSPRUNGSARKITEKT	
HUVUDRITNING			
 Willa Nordic AB Bäckgatan 5 SE-570 02 Stockaryd Tfn. +46 382 181 000 Fax. +46 382 200 24	Alla rättigheter till denna ritning tillkommer exklusivt Willa Nordic AB och skyddas av upphovsrättslagen. Ritningen får ej kopieras, ändras, spridas eller på annat sätt användas utan Willa Nordic AB:s skriftliga godkännande.	RITAD	GRANSKAD
		DATUM	
FASTIGHET		CAD NR.	
Willa 3072		30721505	
BYGGHERR		SKALA	ARK
		1:100	
TYP AV RITNING		PROJEKT NR.	
Sektion		3072	
		RITNING NR.	BET.
		A-04	B

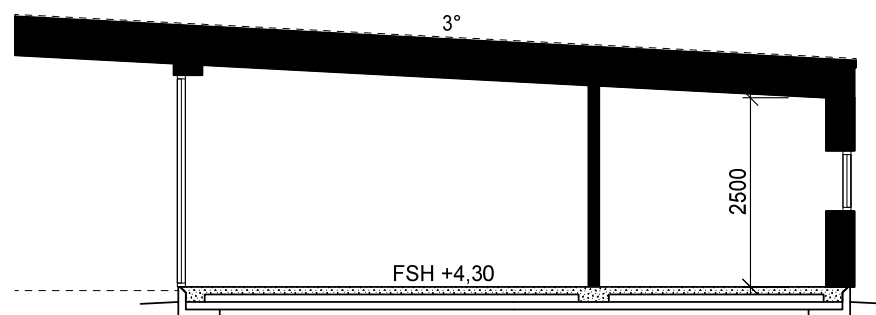

SEKTION A-A

SKALA 1:100

Willa 3072