


KÄLLARPLAN
 INV. AREA: 39,4 m²
 ** = Fusktegel

Ritningen är skyddad enligt upphovsrättslagen och får inte kopieras, spridas eller i övrigt användas utan upphovsmannens medgivande.

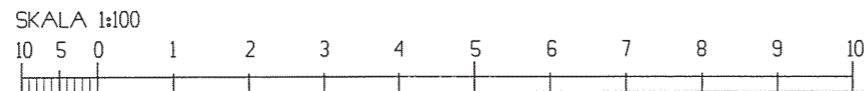

HUVUDRITNING




form bygger på funktion
 Tel 0382-181 000
 fax 0382-200 24
 Bäckgatan 5
 570 02 Stockaryd

CAD-NR.	
RITAD	AB
DATUM	
UPPHOVSARKITEKT:	Bernt Gunnarsson

BET	ANT	ANDRINGEN AVSER	DATUM	SIGN
-----	-----	-----------------	-------	------


BYGGHERRER:		Willa 2694		SKALA 1:100
-------------	--	-------------------	--	----------------

GRANSKAD	ORDER NR.	RITN. NR.	BET
	2694	A-00	C

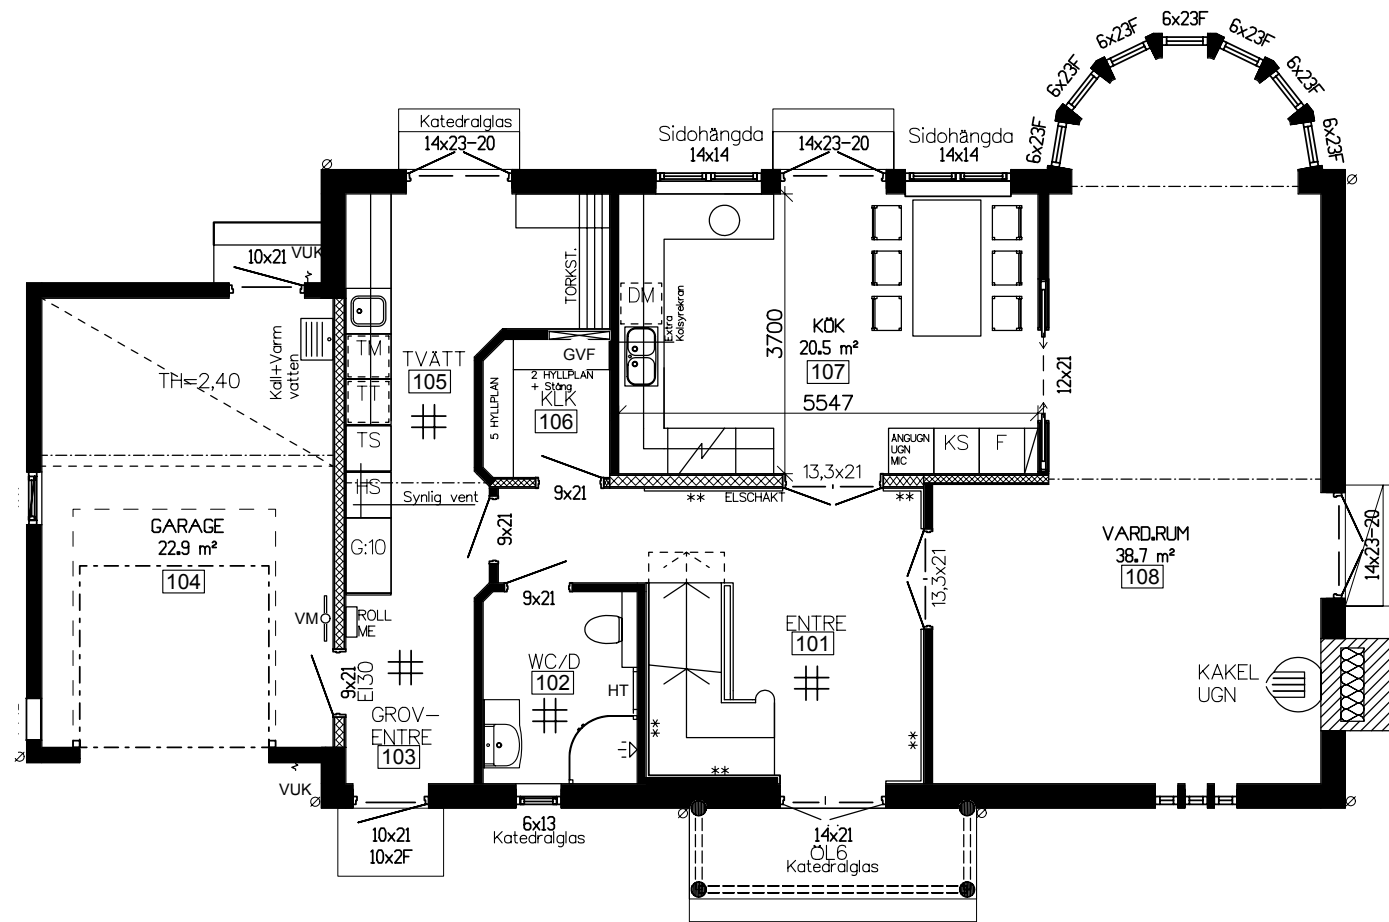


ENTRETVÄNING
 INV. AREA: 105,1 m²
 GARAGE: 22,9 m²
 BYGGNADSAREA: 149,9 m²
 ** = FUSKTEGEL

Ritningen är skyddad enligt upphovsrättslagen och får inte kopieras, spridas eller i övrigt användas utan upphovsmännens medgivande.

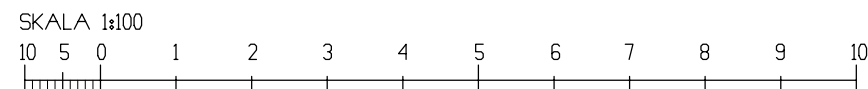


HUVUDRITNING

 form bygger på funktion Tel 0382-181 000 fax 0382-200 24 Bäckgatan 5 570 02 Stockaryd	CAD-NR.	BET	ANT	ANDRINGEN AVSER	DATUM	SIGN
	RITAD AB	<h1>Willa 2694</h1> <p>BYGGHERRE:</p>				SKALA 1:100
	DATUM					
UPPHOVSRÄTTIGT: Bernt Gunnarsson	GRANSKAD	ORDER NR. 2694	RITN. NR. A-01	BET D		

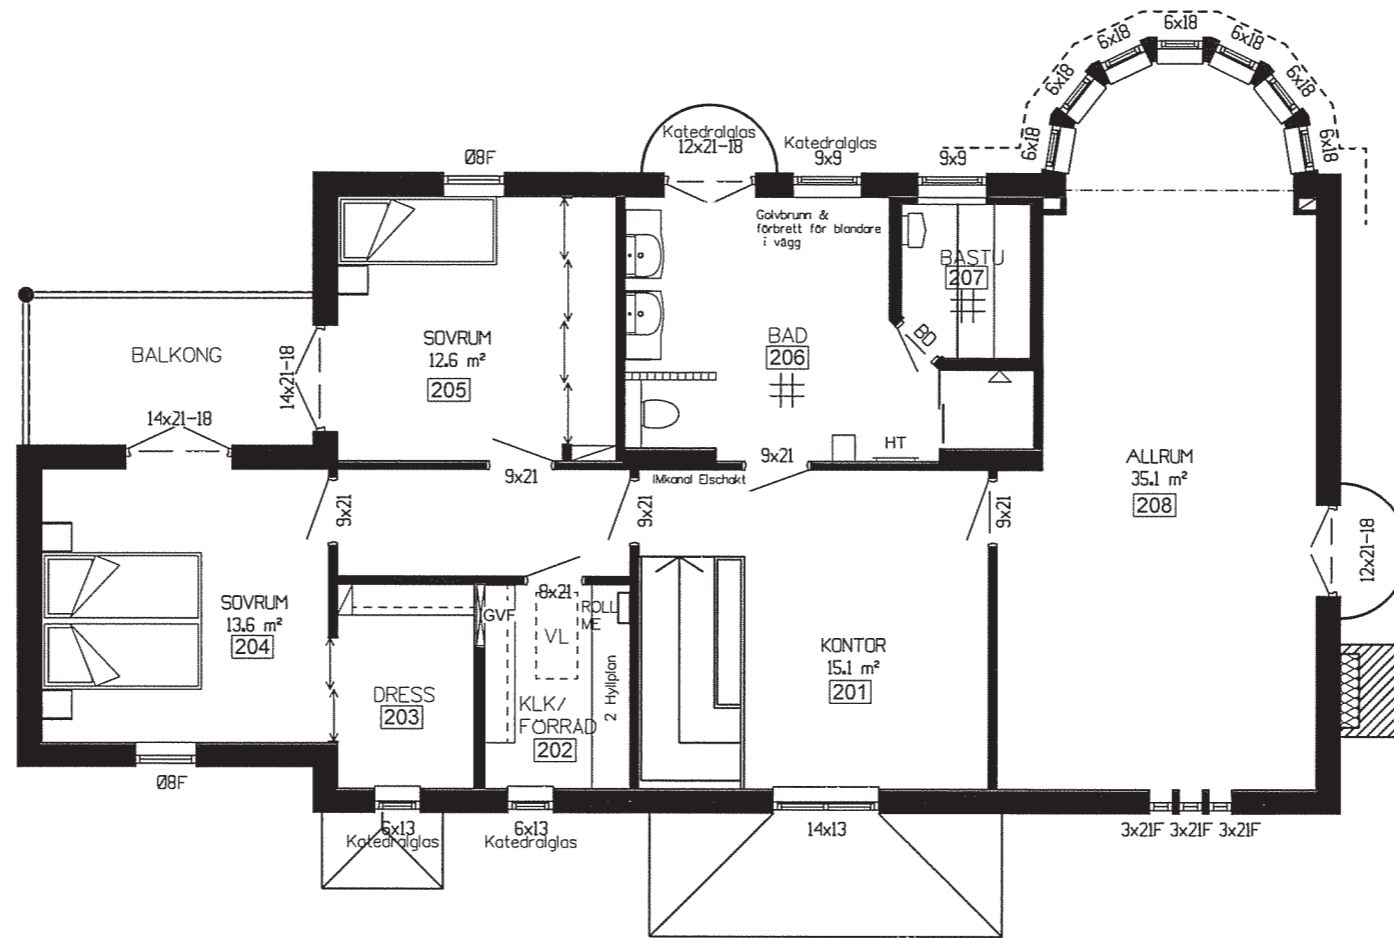

ÖVERVANING
INV. AREA: 119,2 m²

Ritningen är skyddad enligt upphovsrättslagen och får inte kopieras, spridas eller i övrigt användas utan upphovsmännens medgivande.

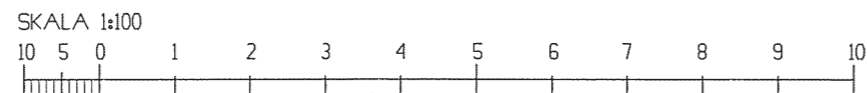

HUVUDRITNING



form bygger på funktion
Tel 0382-181 000
fax 0382-200 24
Bäckgatan 5
570 02 Stockaryd

CAD-NR.		BET	ANT	ÄNDRINGEN AVSER	DATUM	SIGN
RITAD		<h1>Willa 2694</h1>				
DATUM						
UPPHOVSAFKRIFTEKT:		GRANSKAD		ORDER NR.	RITN. NR.	BET
Bernt Gunnarsson				2694	A-02	C

BYGGHERRE:

SKALA
1:100




FASAD MOT SYDVÄST



FASAD MOT SYDOST

Ritningen är skyddad enligt upphovsrättslagen och får inte kopieras, spridas eller i övrigt användas utan upphovsmännens medgivande.

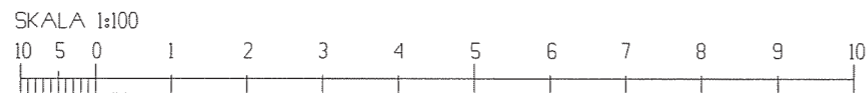

HUVUDRITNING

 form bygger på funktion Tel 0382-181 000 fax 0382-200 24 Bäckgatan 5 570 02 Stockaryd	CAD-NR				BET	ANT	ANDRINGEN AVSER	DATUM	SIGN
	RITAD	AB			Willa 2694 BYGGHERRE:				
	DATUM								
UPPHOVSAKITEKT:	GRANSKAD	ORDER NR	RITN NR	BET	SKALA 1:100				
Bernt Gunnarsson		2694	A-03	B					




FASAD MOT NORDOST




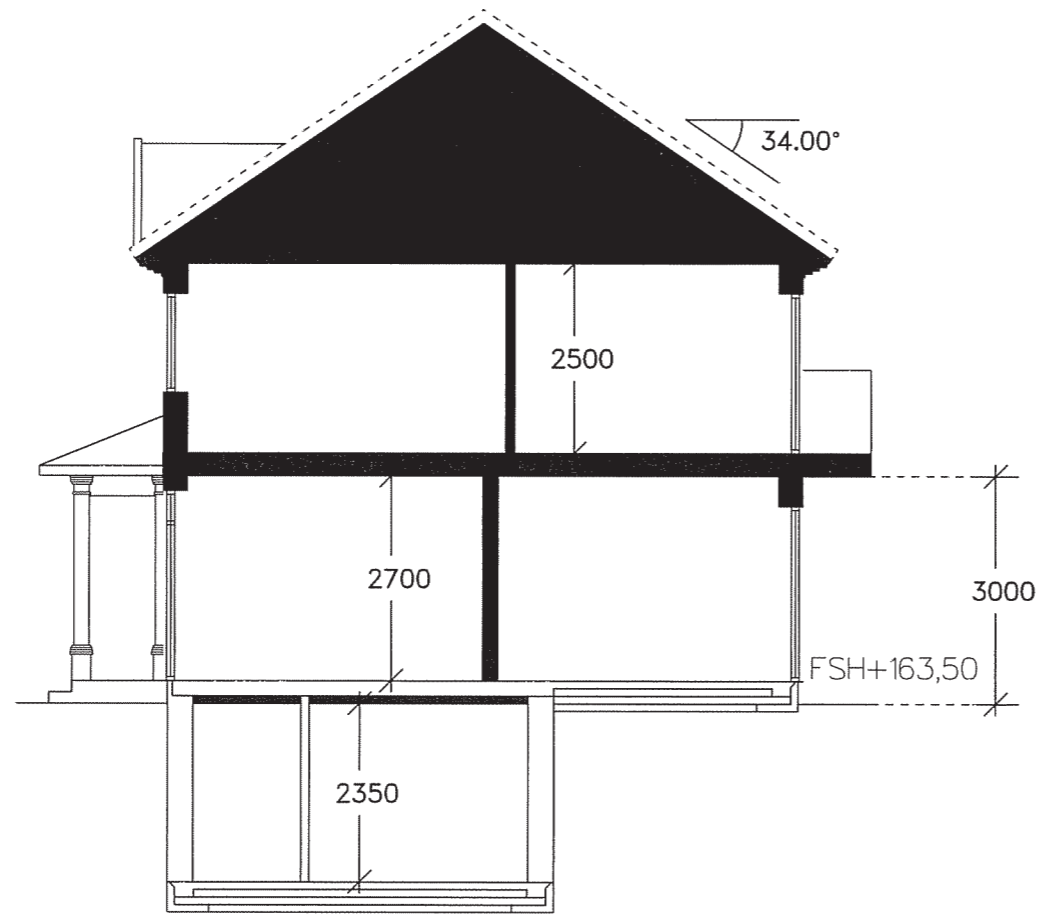
FASAD MOT NORDVÄST

Ritningen är skyddad enligt upphovsrättslagen och får inte kopieras, spridas eller i övrigt användas utan upphovsmännens medgivande.

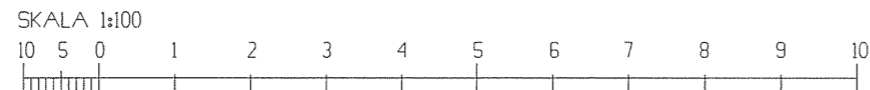

HUVUDRITNING

 form bygger på funktion Tel 0382-181 000 fax 0382-200 24 Bäckgatan 5 570 02 Stockaryd	CAD-NR				BET	ANT	ÄNDRINGEN AVSER	DATUM	SIGN
	RITAD	AB			Willa 2694 BYGGHERRE:				
	DATUM								
UPPHOVSAKTEKTER:	GRANSKAD	ORDER NR	RITN. NR	BET					
Bernt Gunnarsson		2694	A-04	B					



FÖRESLAGEN SOCKELHÖJD FASTSTÄLLES AV BERÖRD MYNDIGHET.

ANVISNINGAR

Gällande regler BBR & BKR
Möblering enligt svensk standard

Huset är klassat som BR3 byggnad

Leveransomfattning enligt Willa Nordics
Checklista/Leveransbeskrivning

Öppna spisar skall utföras med luckor för
eldstadsöppning (pga ventilation)

På ritningen har ej redovisats takhuvar för
typ ventilation, imkanal, avloppsluftning
samt anordningar för takskydd.

Ventilation

Balanserad ventilation m. åter. VR700

Ventilationsdragnin utförs dold i schakt
och bjälklag. Synlig enligt markering på ritning.


Ventilation i garage/förråd med självdrag.

BETECKNINGAR


- VM Vattenmätare
- GVF Golvvärmefördelare
- VUK Väggvattenutkastare
- Stuprör (max 12m ränna/rör)
- Ø Stuprör
- FMS Fasadmätarskåp
(överkant 1800 över mark)
- ↔ Bjälklagsriktning
- VL Vindlucka m. steg (beakta placering
av belysning i små rum)
- VP Värmepump
- VVB Varmvattenberedare
- FJV Fjärrvärmväxlare
- TM Tvättmaskin
- TT Torktumlare
- TS Torkskåp
- DM Diskmaskin
- F Frys
- KS Kyl/Sval
- KF Kyl/Frys
- HT Handdukstork
- TN Tvättnekast
- Ö Öppningskarm
- V Valvkarm
- CD Centraldammsugare
- # Klinker
- TH Takhöjd
- F Fast fönster
- R Råglas
- - - Inbyggd balk
- = = = Synlig balk

Ritningen är skyddad enligt upphovsrättslagen och får inte kopieras, spridas eller i övrigt användas utan upphovsmannens medgivande.


SKALA 1:100

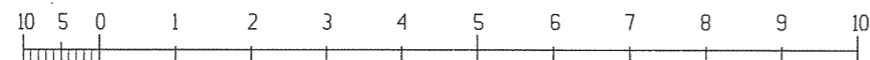

HUVUDRITNING

 form bygger på funktion Tel 0382-181 000 fax 0382-200 24 Bäckgatan 5 570 02 Stockaryd	CAD-NR		BET	ANT	ÄNDRINGEN AVSER	DATUM	SIGN	
	RITAD	AB	Willa 2694				BYGGHERRE:	SKALA 1:100
	DATUM							
UPPHOVSRÄTTIGTEKT:	Bernt Gunnarsson	GRANSKAD		ORDER NR	2694	RITN. NR	A-05	
						BET	A	

26941505

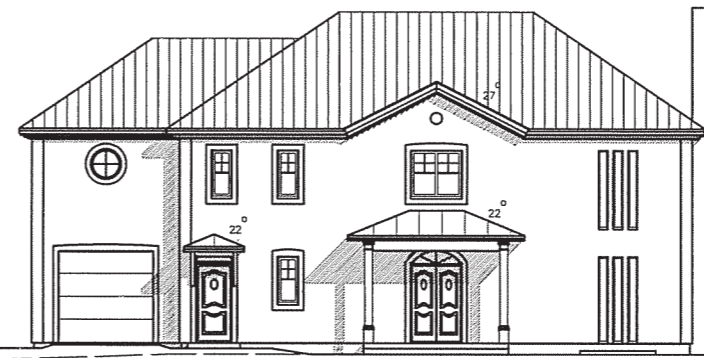

FASAD MOT SYDVÄST



FASAD MOT SYDOST




FASAD MOT NORDVÄST




FASAD MOT NORDOST

----- NUV. MARK
 _____ BLIV. MARK

Ritningen är skyddad enligt upphovsrättslagen och får inte kopieras, spridas eller i övrigt användas utan upphovsmännens medgivande.

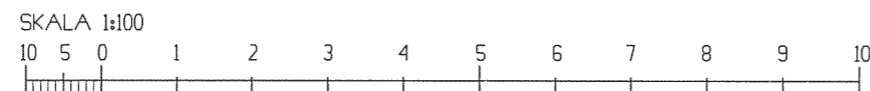

HUVUDRITNING

 form bygger på funktion Tel 0382-181 000 fax 0382-200 24 Bäckgatan 5 570 02 Stockaryd	CAD-NR	BYGGHERRE:			SKALA 1:200
	RITAD AB	Willa 2694			
	DATUM	BET	ANT	ANDRINGEN AVSER	DATUM
UPPHOVSRITARE: Bernt Gunnarsson	GRANSKAD	ORDER NR 2694	RITN. NR A-06	BET B	