


SKALA 1:100
 10
 9
 8
 7
 6
 5
 4
 3
 2
 1
 0

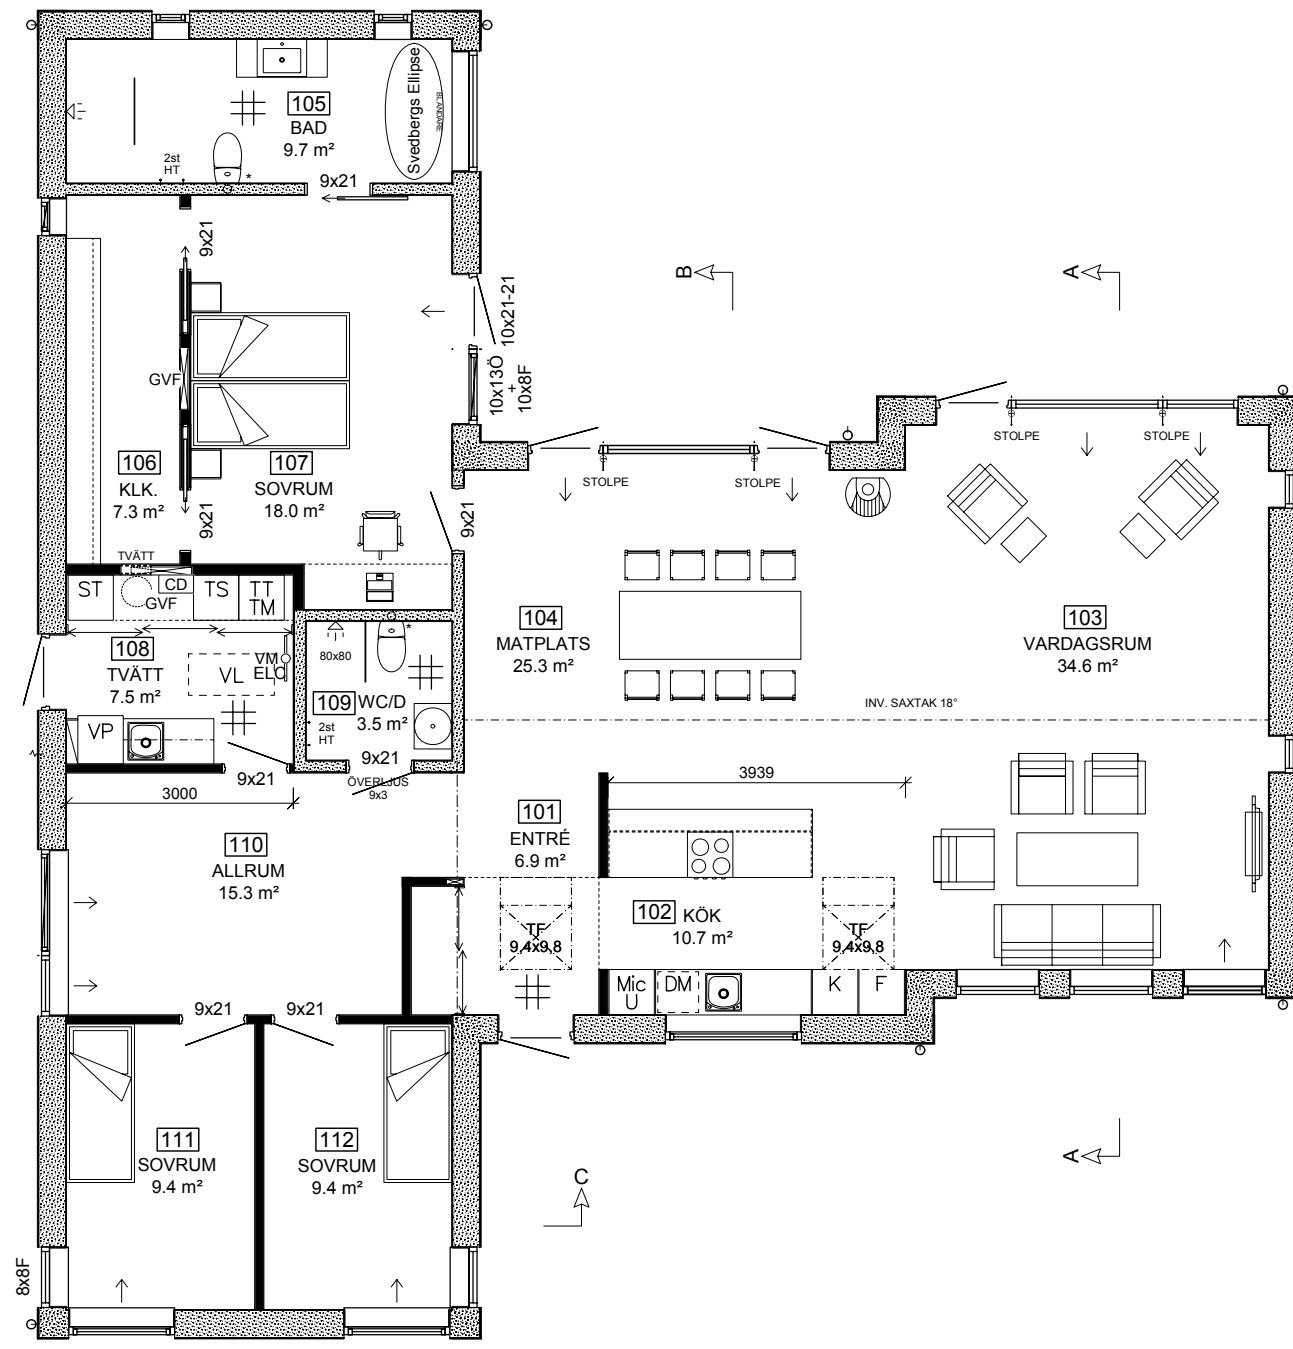

Eventuella järnbalkar över fönster ingår ej från W.N.

* WC-stolar bultas fast till lättbetongväggen med genomgående bult. Bult ingår ej från W.N.

ENTRÉPLAN

INV. AREA: 163,4m²
 INV. AREA GARAGE: 25,7m²
 tot. INV AREA: 189,1m²

UTV. AREA: 190,9 + 28,7 = 218,6m²

BET.	ANT.	REVIDERINGEN AVSER	DATUM	SIGN.
RITNINGENS STATUS				
HUVUDRITNING				
PROJEKTERING		UPPHOVSRÄTT		
 form bygger på funktion		Willa Nordic AB Bäckgatan 5 S-570 02 Stockaryd Tel +46 382 181 000 Fax +46 382 200 24		Alla rättigheter till denna ritning tillkommer exklusivt Willa Nordic AB och skyddas av upphovsrättslagen. Ritningen får inte kopieras, ändras, spridas eller på annat sätt användas utan Willa Nordic AB:s skriftliga godkännande.
URSPRUNGSARKITEKT			JUSTERINGAR	
Claes Sjöstrand				
ÄRENDEMENING/FÄSTIGHET				
Nybyggnad av enbostadshus samt garge/förråd				
BYGGHERR				
Willa 2720				
DÄNUM	FÖRVALD	URANSAL	PROJEKT NR.	
			2720	
SKALA	FORMAT	CAD NR.	REVIDERING	
1:100	A:3	27201501	G	
TYP AV RITNING				RITNING NR.
PLANRITNING				A-01




FASAD MOT NORR

- GATA
- _____ BEFINTLIG MARK
- ▨▨▨▨▨▨ BLIVANDE MARK

MATERIAL- OCH KULÖRBESKRIVNING


FASAD: PUTS, VIT MED INSLAG AV
 TEGEL STEN SVARTGRÅ PETERSEN TEIL KOLUMBA
 TAK: TEGELPANNOR MONIER TURMALIN, GRÄTT
 FÖNSTER: ALUMINIUMBEKLÄDDA, RAL 7037
 YTTERDÖRRAR: TRÄ, NCS S5500-N

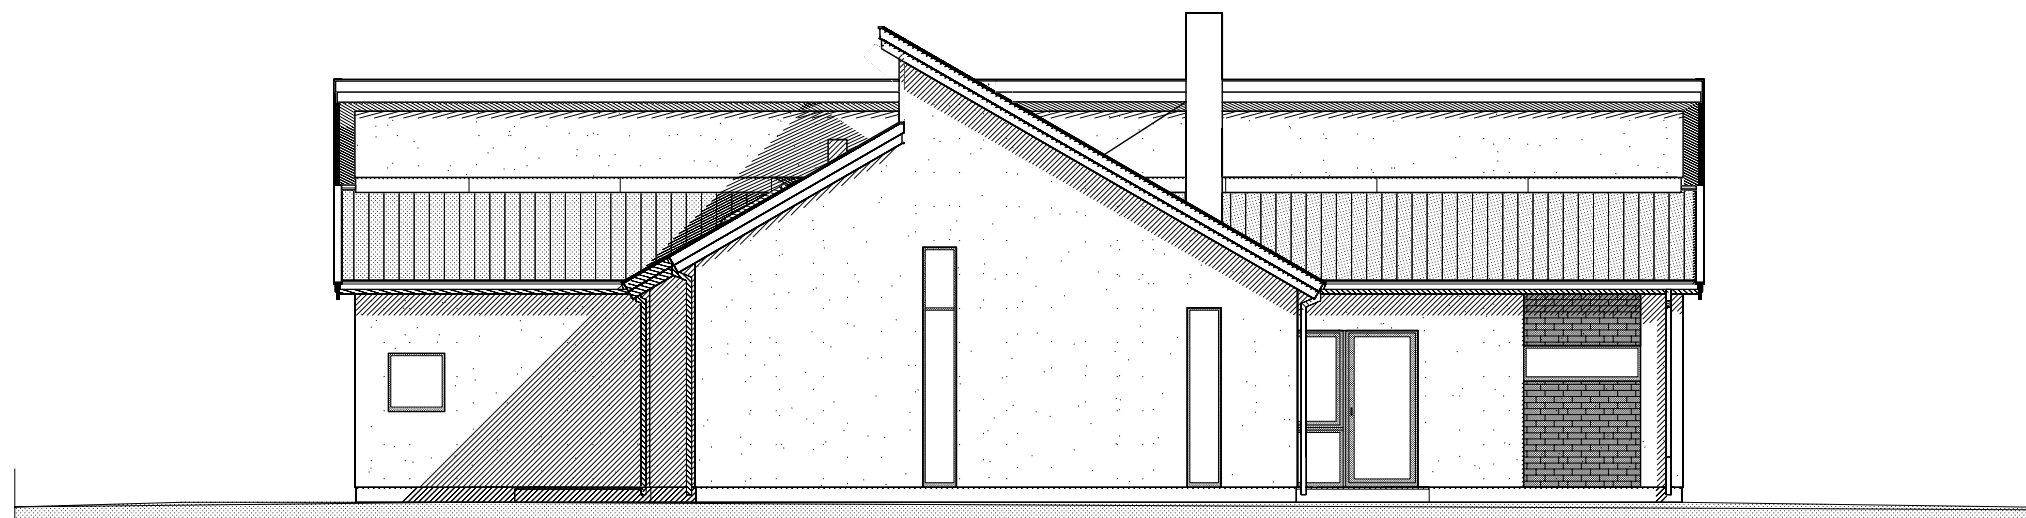

FASAD MOT VÄSTER

SKALA 1:100
 10
 9
 8
 7
 6
 5
 4
 3
 2
 1
 0

BET.	ANT.	REVIDERINGEN AVSER	DATUM	SIGN.
RITNINGENS STATUS				
HUVUDRITNING				
PROJEKTERING		URSPRUNGSARKITEKT		UPPHOVS RÄTT
 form bygger på funktion		Willa Nordic AB Bäckgatan 5 S-570 02 Stockaryd Tel +46 382 181 000 Fax +46 382 200 24		Alla rättigheter till denna ritning tillkommer exklusivt Willa Nordic AB och skyddas av upphovsrättslagen. Ritningen får inte kopieras, ändras, spridas eller på annat sätt användas utan Willa Nordic AB:s skriftliga godkännande.
		Claes Sjöstrand		JUSTERINGAR
ÄRENDEBENÄMNING/FÄSTIGHET				
Nybyggnad av enbostadshus samt garge/förråd				
BYGGNADENS				
Willa 2720				
DATUM	UTFÖR	UTRANSAL	PROJEKT NR.	
			2720	
SKALA	FORMAT	CAD NR.	REVIDERING	
1:100	A:3	27201503	I	
TYP AV RITNING				RITNING NR.
FASADRITNING				A-02

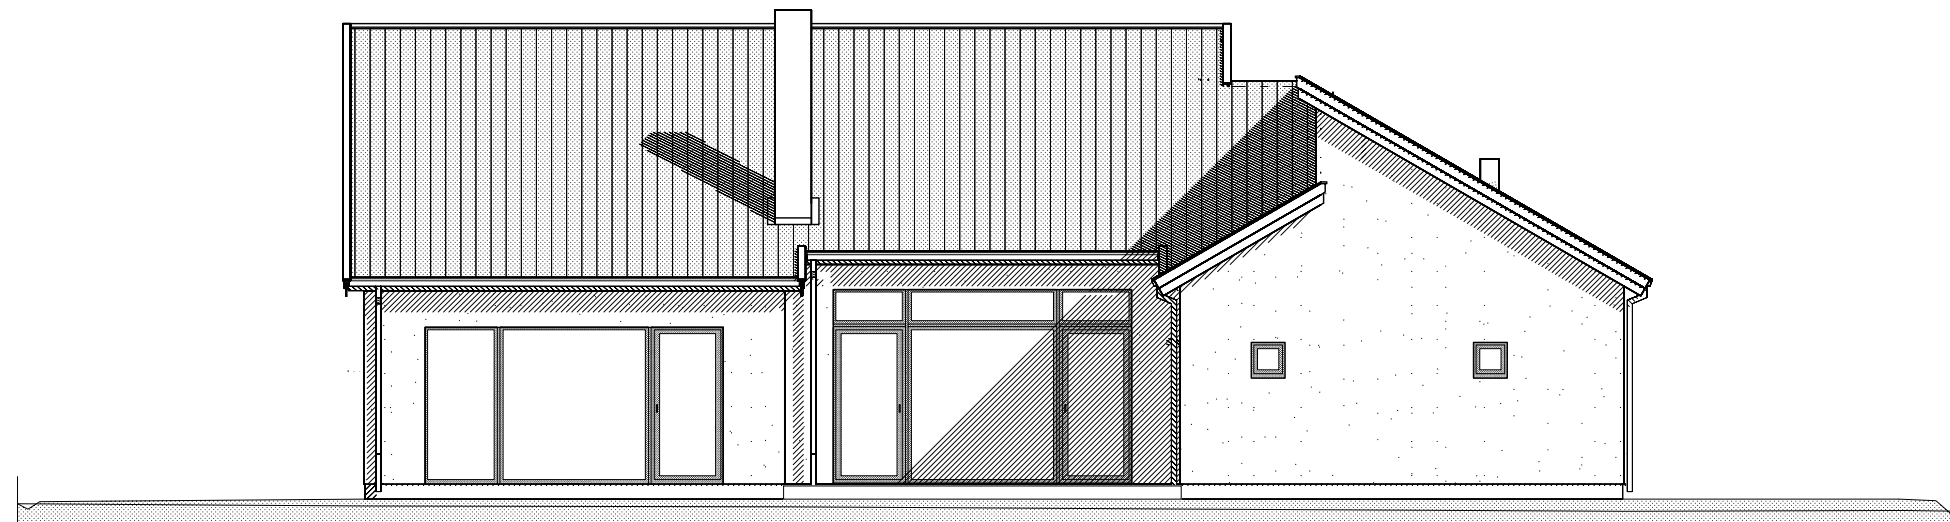


FASAD MOT SÖDER

- GATA
- _____ BEFINTLIG MARK
- ▨▨▨▨▨▨ BLIVANDE MARK

MATERIAL- OCH KULÖRBESKRIVNING

FASAD: PUTS, VIT MED INSLAG AV
 TEGEL STEN SVARTGRÅ PETERSEN TEIL KOLUMBA
 TAK: TEGELPANNOR MONIER TURMALIN, GRÅTT
 FÖNSTER: ALUMINIUMBEKLÄDDA, RAL 7037
 YTTERDÖRRAR: TRÄ, NCS S5500-N

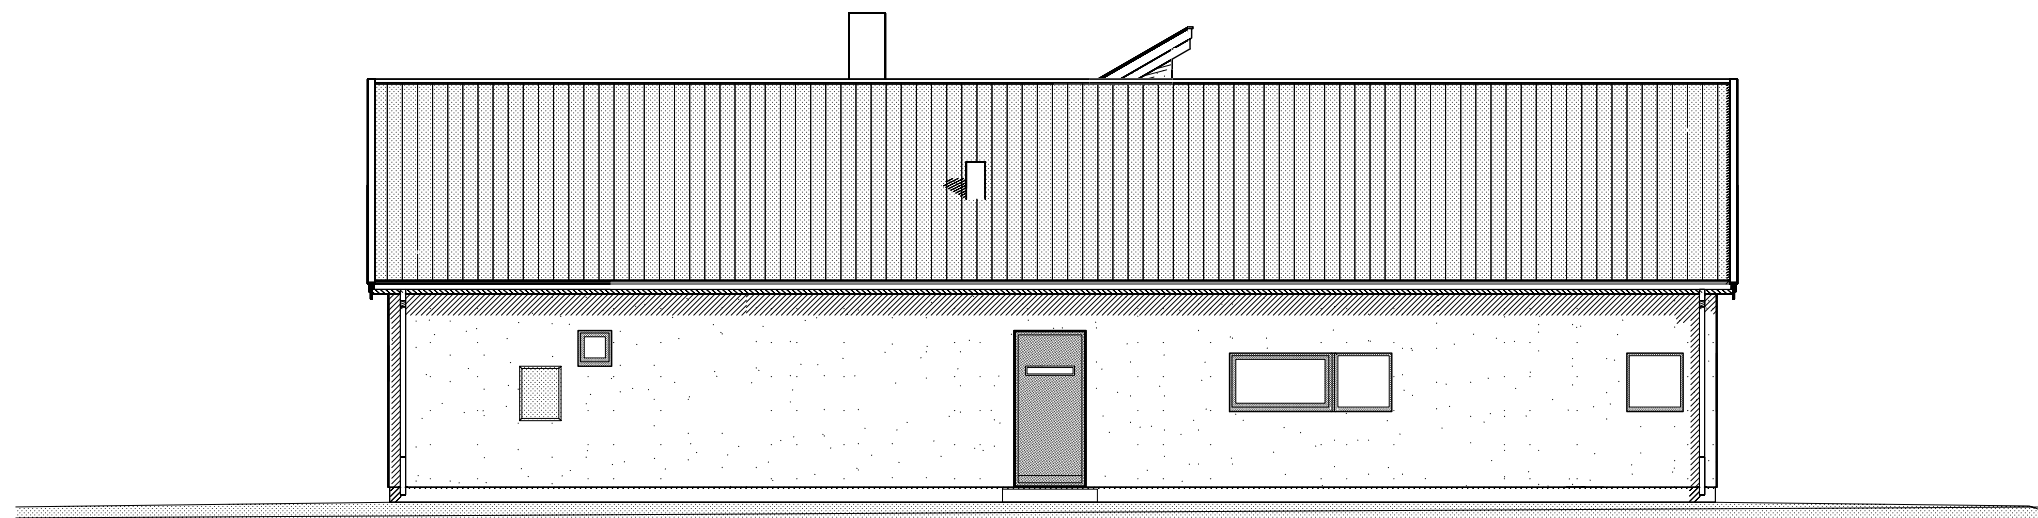

FASAD MOT ÖSTER

SKALA 1:100
10
9
8
7
6
5
4
3
2
1
0

BET.	ANT.	REVIDERINGEN AVSER	DATUM	SIGN.
RITNINGENS STATUS				
HUVUDRITNING				
PROJEKTERING		URSPRUNGSARKITEKT		UPPHOVS RÄTT
 form bygger på funktion		Willa Nordic AB Bäckgatan 5 S-570 02 Stockaryd Tel +46 382 181 000 Fax +46 382 200 24		Alla rättigheter till denna ritning tillkommer exklusivt Willa Nordic AB och skyddas av upphovsrättslagen. Ritningen får inte kopieras, ändras, spridas eller på annat sätt användas utan Willa Nordic AB:s skriftliga godkännande.
Claes Sjöstrand			JUSTERINGAR	
ÄRENDEMENING/FASTIGHET				
Nybyggnad av enbostadshus samt garge/förråd				
Willa 2720				
DATUM	RITAD	GRANSKAD	PROJEKT NR.	
			2720	
SKALA	FORMAT	CAD NR.	REVIDERING	
1:100	A:3	27201504	H	
TYP AV RITNING				RITNING NR.
FASADRITNING				A-03

ANVISNINGAR

Gällande regler BBR & BKR
Möblering enligt svensk standard

C

Huset är klassat som BR3 byggnad

Leveransomfattning enligt Willa Nordics
Checklista/Leveransbeskrivning

Öppna spisar skall utföras med luckor för
eldstadsöppning (pga ventilation)

På ritningen har ej redovisats takhuvar för
typ ventilation, imkanal, avloppsluftning
samt anordningar för takskydd.

Ventilation


Frånluftsvärmepump alt mekanisk frånluft
med uteluft via spaltventiler i fönsterkarm,
enligt markering på plan

Ventilationsdragning utförs dold i schakt
och bjälklag. Synlig enligt markering på ritning.


Ventilation i garage/förråd med självdrag.

BETECKNINGAR


VM Vattenmätare
GVF Golvvärmefördelare
VUK Väggvattenutkastare
Stuprör (max 12m ränna/rör)
Stuprör
FMS Fasadmätarskåp
(överkant 1800 över mark)
Bjälklagsriktning
VL Vindslucka m. stega (beakta placering
av belysning i små rum)
VP Värmepump
VVB Varmvattenberedare
FJV Fjärrvärmeeväxlare
TM Tvättmaskin
TT Torktumlare
TS Torkskåp
DM Diskmaskin
F Frys
KS Kyl/Sval
KF Kyl/Frys
HT Handdukstork
TN Tvättnedkast
Ö Öppningskarm
V Valvkarm
CD Centraldammsugare
Klinker

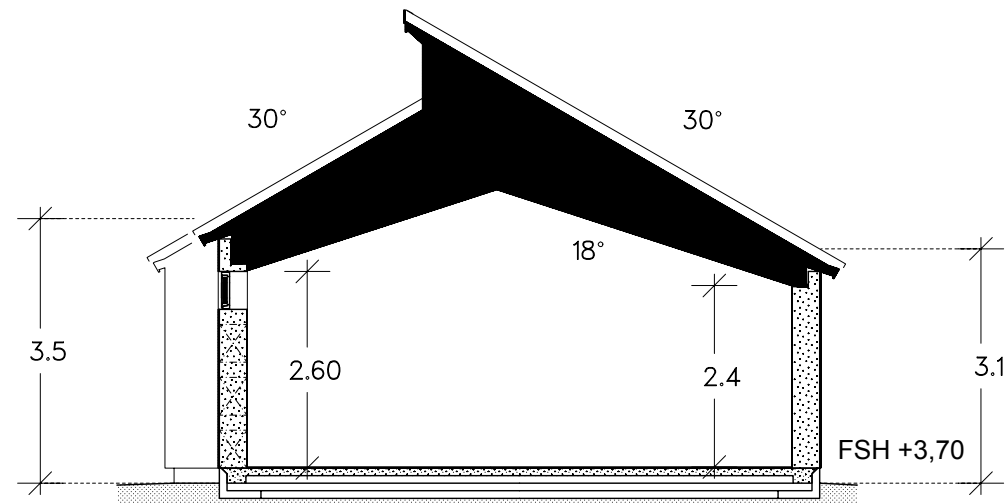

SEKTION A-A

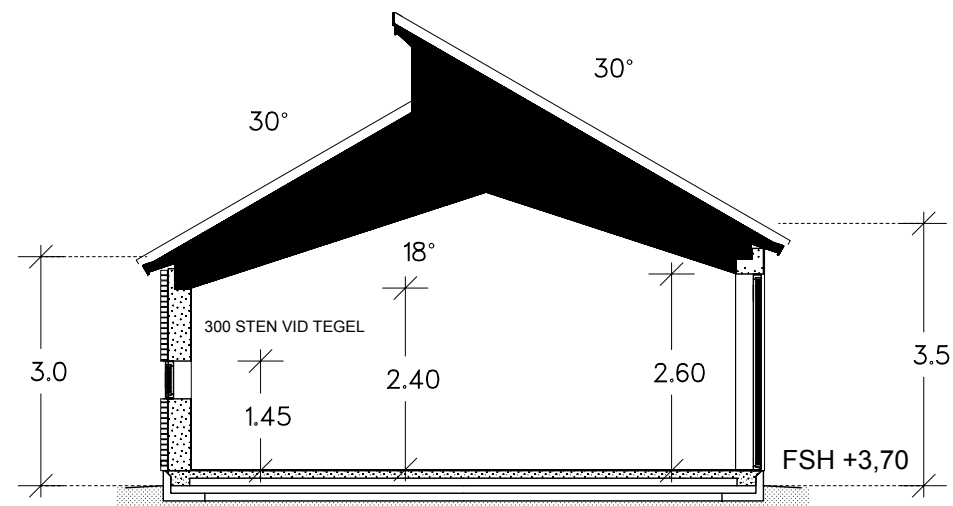

SEKTION B-B

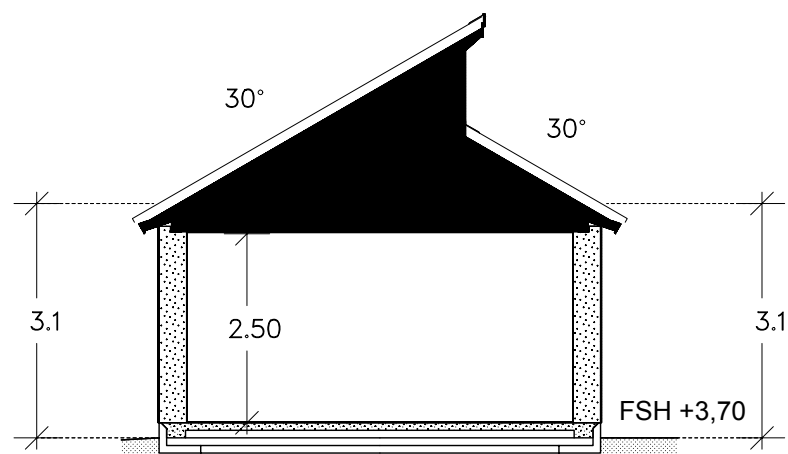

SEKTION C-C

FÖRESLAGEN SOCKELHÖJD FASTSTÄLLES AV BERÖRD MYNDIGHET

BET. ANT. REVIDERINGEN AVSER DATUM SIGN.

RITNINGENS STATUS

HUVUDRITNING

PROJEKTERING



Willa Nordic AB
Bäckgatan 5
S-570 02 Stockaryd
Tel +46 382 181 000
Fax +46 382 200 24

UPPHOVS RÄTT

Alla rättigheter till denna ritning
tillkommer exklusivt Willa Nordic AB
och skyddas av upphovsrättslagen.
Ritningen får inte kopieras, ändras,
spridas eller på annat sätt användas
utan Willa Nordic AB:s
skriftliga godkännande.

URSPRUNGSARKITEKT

Claes Sjöstrand

ÄRENDEMENING/FASTIGHET

Nybyggnad av enbostadshus samt garge/förråd

Willa 2720

DATUM RITAD GRANSKAD PROJEKT NR.

CLAES

2720

SKALA FORMAT CAD NR. REVIDERING

1:100

A:3

27201505

C

TYP AV RITNING

SEKTIONS RITNING

RITNING NR.

A-04

SKALA 1:100