


ANVISNINGAR


TYP AV RITNING
PLANRITNING

RITNING NR. | REVIDERING
A-01 | E

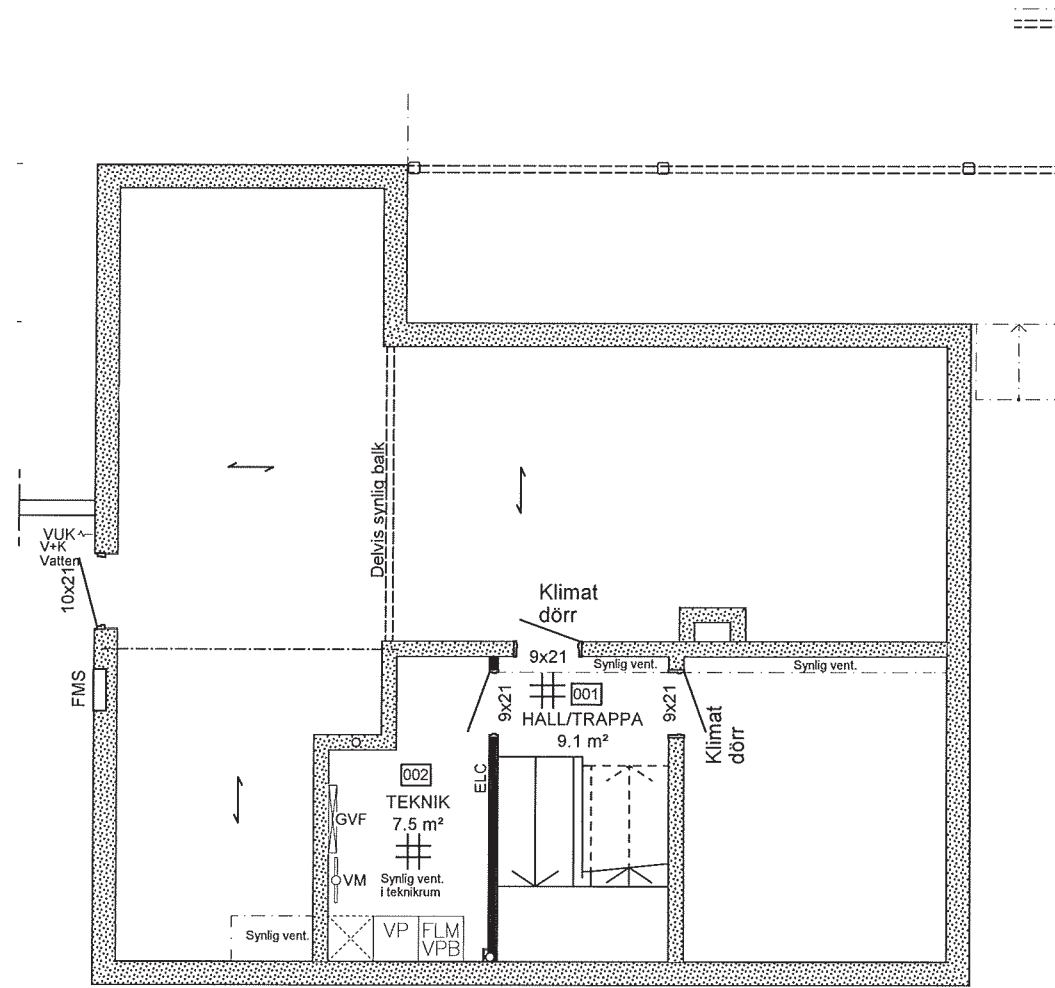

KÄLLARVÅNING

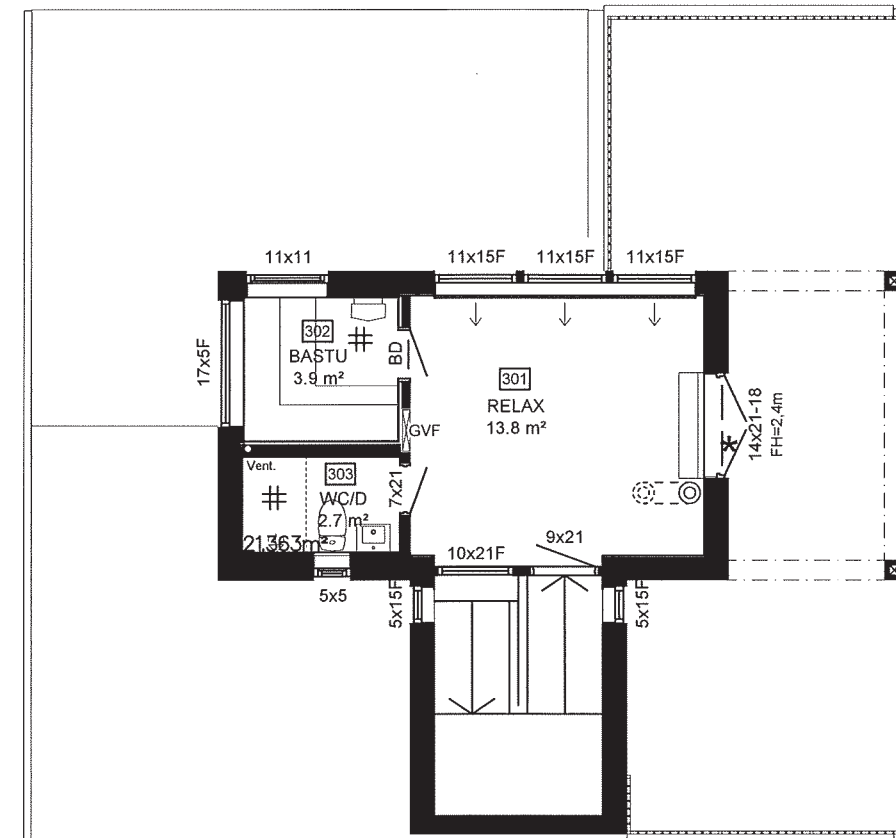


INV. INREDD AREA: 16,76 m²



VINDSVÅNING

INV. AREA EXKL. TRAPPA: 21,4 m²
TRAPPA: 7,76 m² TOT: 29,16 m²
* = GÅNGDÖRR

SKALA 1:100
10
5
0
1
2
3
4
5
6
7
8
9
10


STATUS HUVUDRITNING		URSPRUNGSARKITEKT Klas Sjöstrand	
 Willa Nordic AB Bäckgatan 5 S-570 02 Stockaryd Tel +46 382 181 000 Fax +46 382 200 24		Alla rättigheter till denna ritning tillkommer exklusivt Willa Nordic AB och skyddas av upphovsrättslagen. Ritningen får ej kopieras, ändras, spridas eller på annat sätt användas utan Willa Nordic AB:s skriftliga godkännande.	
RITAD  GRANSKAD  RITAD NR. GRANSKAD NR. CAD NR. 27901500		RITNING NR. REVIDERING A-01 E	
EACHTIQUET Willa 2790		SKALA ARK 1:100 A:3	
TYP AV RITNING		PROJEKT NR. 2790	

ANVISNINGAR

TYP AV RITNING
PLANRITNING

RITNING NR.
A-03

REVIDERING
B

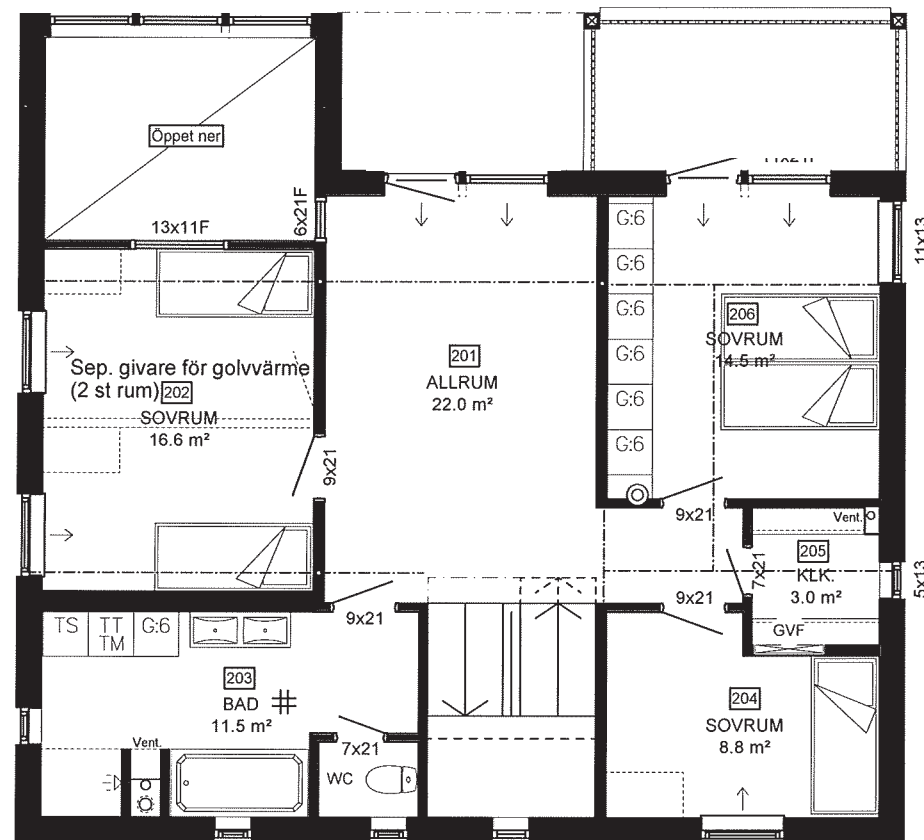

ÖVERVÅNING

ÖVERVÅNING

INV. AREA EXKL. TRAPPA & ÖPPNING: 83,02m²
TRAPPA & ÖPPNING: 16,11m² TOT: 99,13m²

BET. | ANT. | REVIDERINGEN AVSER | DATUM. | SIGN.

STATUS
HUVUDRITNING | URSPRUNGSARKITEKT
Klas Sjöstrand



Willa Nordic AB
Bäckgatan 5
S-570 02 Stockaryd
Tel +46 382 181 000
Fax +46 382 200 24

Alla rättigheter till denna ritning tillkommer exklusivt Willa Nordic AB och skyddas av upphovsrättslagen. Ritningen får ej kopieras, ändras, spridas eller på annat sätt användas utan Willa Nordic AB:s skriftliga godkännande.

RITAD | GRANSKAD
GA

DATUM
2010-07-05

Willa 2790

CAD NR.
27901502


SKALA | ARK
1:100 | **A:3**

PROJEKT NR.
2790

TYP AV RITNING
PLANRITNING

RITNING NR. | BET.
A-03 | **B**

SKALA 1:100

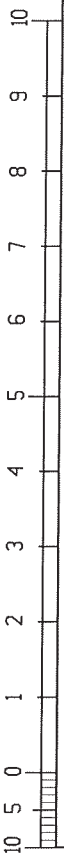

ANVISNINGAR

TYP AV RITNING: FASADRITNING | RITNING NR.: A-04 | REVIDERING: F



FASAD MOT NORR



FASAD MOT VÄSTER

—— BLIVANDE MARKLINJE
 - - - BEFINTLIG MARKLINJE

SKALA 1:100

HUVUDRITNING



Willa Nordic AB
 Bäckgatan 5
 S-570 02 Stockaryd
 Tel +46 382 181 000
 Fax +46 382 200 24

Klas Sjöstrand

Alla rättigheter till denna ritning tillkommer exklusivt Willa Nordic AB och skyddas av upphovsrättslagen. Ritningen får ej kopieras, ändras, spridas eller på annat sätt användas utan Willa Nordic AB:s skriftliga godkännande.

RITAD: LAS/AY
 GRANSKAD:
 DATUM:

Willa 2790

CAD NR.
 27901503

SKALA: 1:100 | ARK: A:3

PROJEKT NR.
 2790

TYP AV RITNING: FASADRITNING

RITNING NR.: A-04 | BET.: F

ANVISNINGAR

TYP AV RITNING: FASADRITNING | RITNING NR.: A-05 | REVIDERING: F



FASAD MOT SÖDER



FASAD MOT ÖSTER

SKALA 1:100

- BLIVANDE MARKLINJE
- - - BEFINTLIG MARKLINJE
- · - GATA

F	TL-ORDER	2011-01-13	AB
E	HUVUDRITNING	2010-12-20	AB
D	Vindsvåning	2010-11-16	AB
C	VINDSVÅNING	2010-11-15	AB
B	MARK	2010-09-24	AB
A	Takterass 4h	2010-08-20	VH

BET. | ANT. | REVIDERINGEN AVSER | DATUM. | SIGN.

STATUS	URSPRUNGSARKITEKT
HUVUDRITNING	Klas Sjöstrand



Willa Nordic AB
Bäckgatan 5
S-570 02 Stockaryd
Tel +46 382 181 000
Fax +46 382 200 24

Alla rättigheter till denna ritning tillkommer exklusivt Willa Nordic AB och skyddas av upphovsrättslagen. Ritningen får ej kopieras, ändras, spridas eller på annat sätt användas utan Willa Nordic AB:s skriftliga godkännande.

RITAD: [Signature]
GRANSKAD: [Signature]
DATUM:

Willa 2790

CAD NR.	27901504
SKALA	1:100
ARK	A:3
PROJEKT NR.	2790
RITNING NR.	A-05
BET.	F

ANVISNINGAR

TYP AV RITNING: SEKTIONS-RITNING | RITNING NR.: A-06 | REVIDERING: A

Gällande regler BBR & BKR, Möblering enligt svensk standard
 Huset är klassat som BR3 byggnad
 Leveransomfattning enligt Willa Nordics checklista/Leveransbeskrivning
 Öppna spisar ska utföras med luckor för eldstadsöppning (pga ventilation)
 På ritningen har ej redovisats takhuvar för typ ventilation, imkanal, avloppsluftning samt anordningar för takskydd.

VENTILATION

 Frånluftsvärmepump alt mekanisk frånluft med uteluft via spaltventiler i fönsterkarm enligt markering på plan.


Ventilationsdragning utförs dold i schakt och bjälklag. Synlig enligt markering på ritning.

Ventilation i garage/förråd med självdrag.



- BETECKNINGAR**

- CD Centraldammsugare
 - DM Diskmaskin
 - F Fast fönster
 - F Frys
 - FJV Fjärrvärmväxlare
 - FMS Fasadmätarskåp (överkant 1800 över mark)
 - G Garderob
 - GVF Golvvärmefördelare
 - HT Handdukstork
 - KF Kyl/Frys
 - KS Kyl/Sval
 - L Linneskåp
 - MIC Microvågsugn
 - R Råglas
 - ST Städskåp
 - TH Takhöjd
 - TM Tvättmaskin
 - TN Tvättnedkast
 - TT Torktumlare
 - TS Torkskåp
 - U Ugn
 - V Valvkarm
 - VL Vindslucka med steg (beakta placering av belysning i små rum)
 - VM Vattenmätare
 - VP Värmepump
 - VUK Väggvattenutkastare
 - VVB Varmvattenberedare
 - Ö Öppningskarm

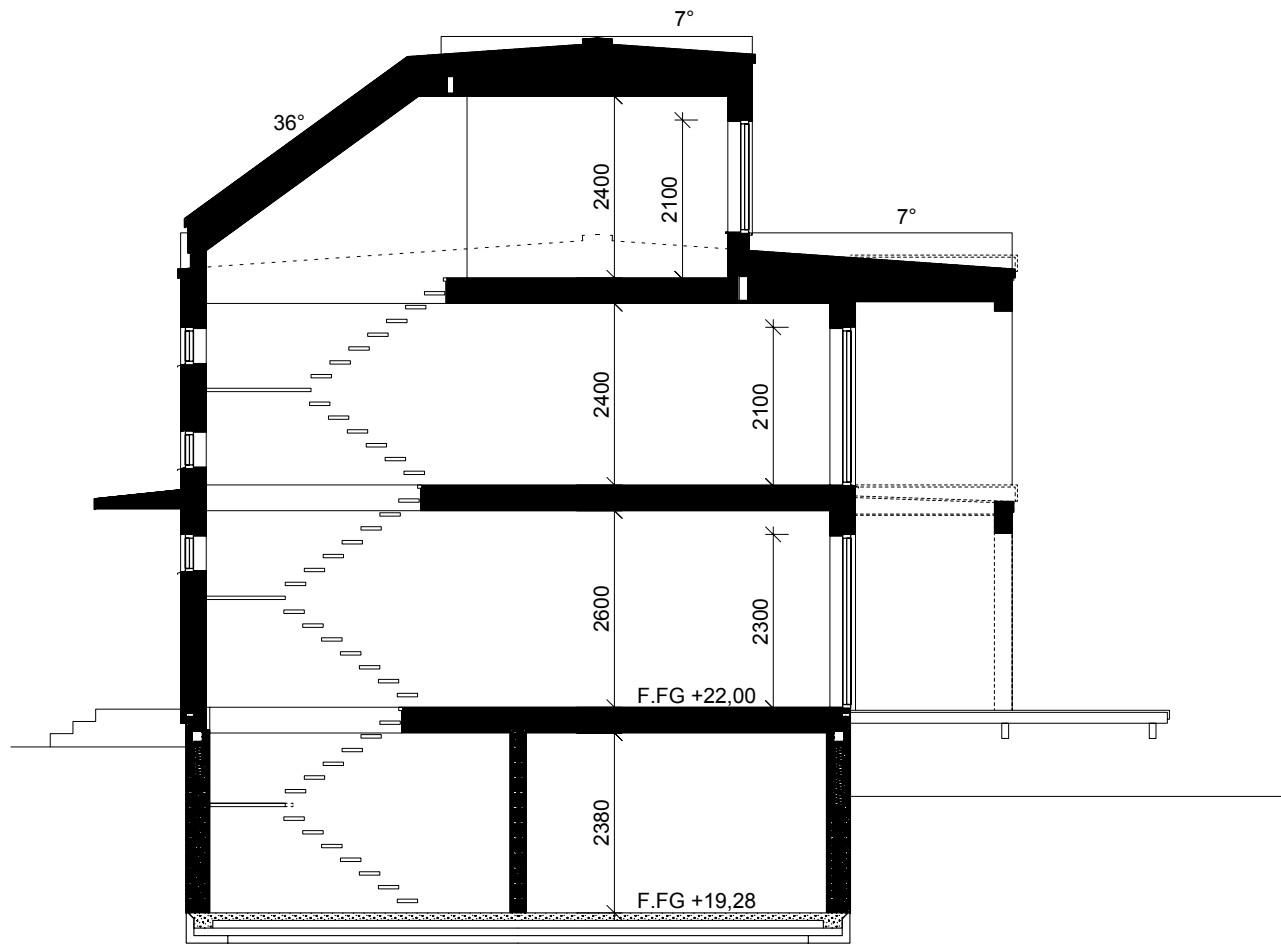- # Klinker
- ∅ Stuprör, (max 12 m ränna/rör)
- Bjälklagsriktning
- - - - - Inbyggd balk
- □ □ □ □ Synlig balk



SEKTION
 Föreslagen höjd på färdigt golv fastställs av berörd myndighet.

BET.	ANT.	REVIDERINGEN AVSER	DATUM.	SIGN.
STATUS		URSPRUNGSARKITEKT		
HUVUDRITNING		Klas Sjöstrand		
 Willa Nordic AB Bäckgatan 5 S-570 02 Stockaryd Tel +46 382 181 000 Fax +46 382 200 24 form bygger på funktion		Alla rättigheter till denna ritning tillkommer exklusivt Willa Nordic AB och skyddas av upphovsrättslagen. Ritningen får ej kopieras, ändras, spridas eller på annat sätt användas utan Willa Nordic AB:s skriftliga godkännande.		RITAD  DATUM
		CAD NR. 27901505		GRANSKAD DATUM
Willa 2790		SKALA 1:100	ARK A:3	PROJEKT NR. 2790
TYP AV RITNING: SEKTIONS-RITNING		RITNING NR.: A-06	BET.: A	

SKALA 1:100