




SKALA 1:100



BET.	ANT.	REVIDERINGEN AVSER	URSPRUNGSARKITEKT	DATUM.	SIGN.
STATUS <b>HUVUDRITNING</b>			Millisdotter Arkitekter		
 <p>Willa Nordic AB Bäckgatan 5 S-570 02 Stockaryd Tel +46 382 181 000 Fax +46 382 200 24</p>			<p>Alla rättigheter till denna ritning tillkommer exklusivt Willa Nordic AB och skyddas av upphovsrättslagen. Ritningen får ej kopieras, ändras, spridas eller på annat sätt användas utan Willa Nordic AB:s skriftliga godkännande.</p>		
FASTIGHET			RITAD	GRANSKAD	
			PRA		
			DATUM		
			CAD NR.		
			27941502		
			SKALA		
			1:100		
			PROJEKT NR.		
			2794		
TYP AV RITNING			RITNING NR.	BET.	
Plan 2			A-02	A	



FASAD MOT NORDVÄST

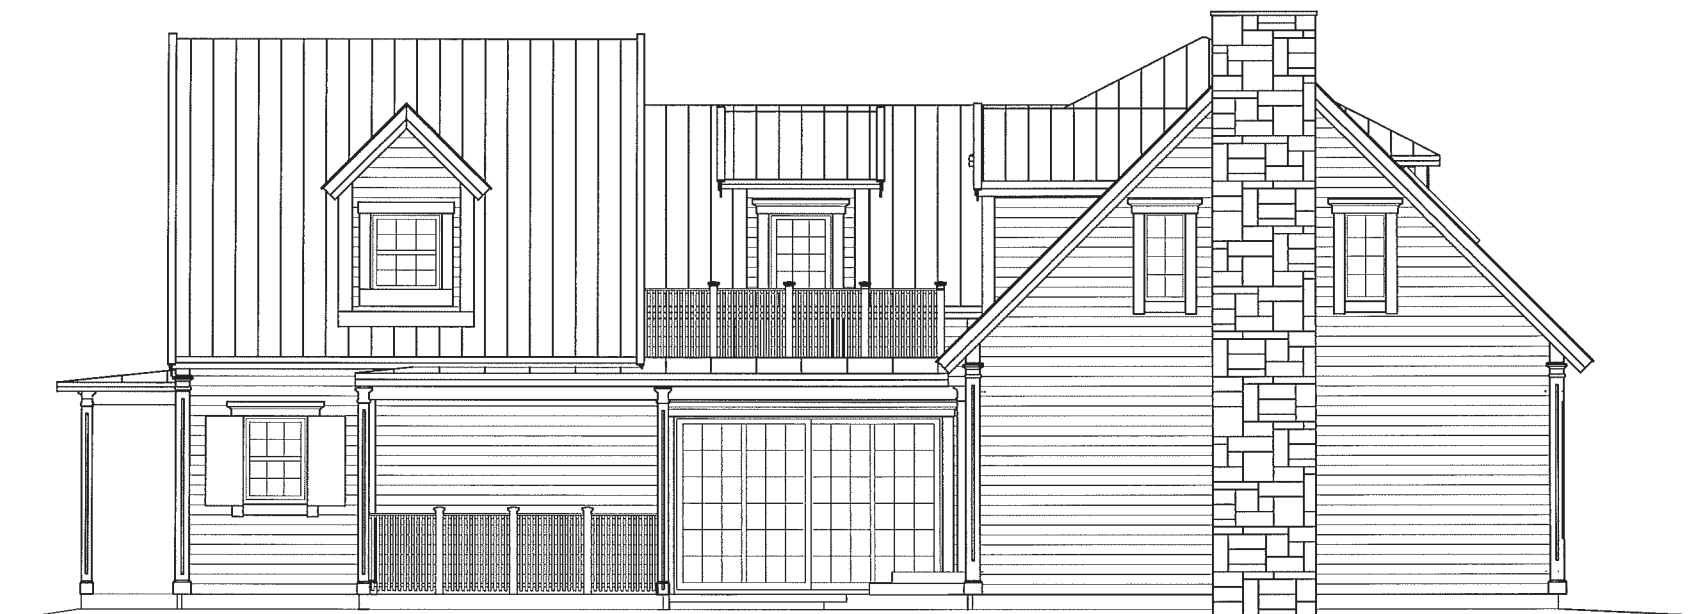

FASAD MOT SYDVÄST

SKALA 1:100

BET.   ANT.   REVIDERINGEN AVSER	DATUM.	SIGN.
STATUS <b>HUVUDRITNING</b>	URSPRUNGSARKITEKT Millisdotter Arkitekter	RITAD   GRANSKAD <b>PRA</b>
 <p>Willa Nordic AB Bäckgatan 5 S-570 02 Stockaryd Tel +46 382 181 000 Fax +46 382 200 24</p> <p>form bygger på funktion</p>	<p>Alla rättigheter till denna ritning tillkommer exklusivt Willa Nordic AB och skyddas av upphovsrättslagen. Ritningen får ej kopieras, ändras, spridas eller på annat sätt användas utan Willa Nordic AB:s skriftliga godkännande.</p>	DATUM -----
		FASTIGHET
<b>Willa 2794</b>	SKALA   ARK 1:100	PROJEKT NR. 2794
	TYP AV RITNING Fasad 1&2	RITNING NR.   BET. A-03   A




FASAD MOT SYDOST



FASAD MOT NORDOST

SKALA 1:100  
10  
5  
0  
1  
2  
3  
4  
5  
6  
7  
8  
9  
10

BET.   ANT.   REVIDERINGEN AVSER	DATUM.	SIGN.
STATUS <b>HUVUDRITNING</b>	URSPRUNGSARKITEKT Millisdotter Arkitekt	RITAD   GRANSKAD PRA
 form bygger på funktion	Willa Nordic AB Bäckgatan 5 S-570 02 Stockaryd Tel +46 382 181 000 Fax +46 382 200 24	Alla rättigheter till denna ritning tillkommer exklusivt Willa Nordic AB och skyddas av upphovsrättslagen. Ritningen får ej kopieras, ändras, spridas eller på annat sätt användas utan Willa Nordic AB:s skriftliga godkännande.
CAD NR. 27941504		SKALA   ARK 1:100
TYP AV RITNING Fasad 3&4		PROJEKT NR. 2794
		RITNING NR.   BET. A-04   A

# ANVISNINGAR

TYP AV RITNING

Sektion

RITNING NR.

A-05

REVIDERING

Gällande regler BBR & BKR, Möblering enligt svensk standard

Huset är klassat som BR3 byggnad

Leveransomfattning enligt Willa Nordics checklista/Leveransbeskrivning

Öppna spisar ska utföras med luckor för eldstadsöppning (pga ventilation)

På ritningen har ej redovisats takhuvor för typ ventilation, imkanal, avloppsluftning samt anordningar för takskydd.

## VENTILATION

\*\*\*\*\*

Frånluftsvärmepump alt mekanisk frånluft med uteluft via spaltventiler i fönsterkarm enligt markering på plan.

Ventilationsdragning utförs dold i schakt och bjälklag. Synlig enligt markering på ritning.

Ventilation i garage/förråd med självdrag.

## BETECKNINGAR

\*\*\*\*\*

- CD Centraldammsugare
- DM Diskmaskin
- F Fast fönster
- F Frys
- FJV Fjärrvärmväxlare
- FMS Fasadmätarskåp (överkant 1800 över mark)
- G Garderob
- GVF Golvvärmefördelare
- HT Handdukskorg
- KF Kyl/Frys
- KS Kyl/Sval
- L Linneskåp
- MIC Microvågsugn
- R Råglas
- ST Städsåp
- TH Takhöjd
- TM Tvättmaskin
- TN Tvättnekast
- TT Torktumlare
- TS Torkskåp
- U Ugn
- V Valvkarm
- VL Vindslucka med stege (beakta placering av belysning i små rum)
- VM Vattenmätare
- VP Värmepump
- VUK Väggvattenutkastare
- VVB Varmvattenberedare
- Ö Öppningskarm

⊞ Klinker

∅ Stuprör, (max 12 m ränna/rör)

← Bjälklagsriktning

----- Inbyggd balk

⋯⋯⋯ Synlig balk

BET. | ANT. | REVIDERINGEN AVSER

DATUM.

SIGN.

STATUS  
**HUVUDRITNING**

URSPRUNGSARKITEKT  
Millisdotter Arkitekt



Willa Nordic AB  
Bäckgatan 5  
S-570 02 Stockaryd  
Tel +46 382 181 000  
Fax +46 382 200 24

Alla rättigheter till denna ritning tillkommer exklusivt Willa Nordic AB och skyddas av upphovsrättslagen. Ritningen får ej kopieras, ändras, spridas eller på annat sätt användas utan Willa Nordic AB:s skriftliga godkännande.

RITAD | GRANSKAD

PRA

DATUM

FASTIGHET

CAD NR.

27941505

BYGGKONTO

**Willa 2794**

SKALA | ARK

1:100

PROJEKT NR.

2794


TYP AV RITNING

Sektion


RITNING NR.

A-05


BET.

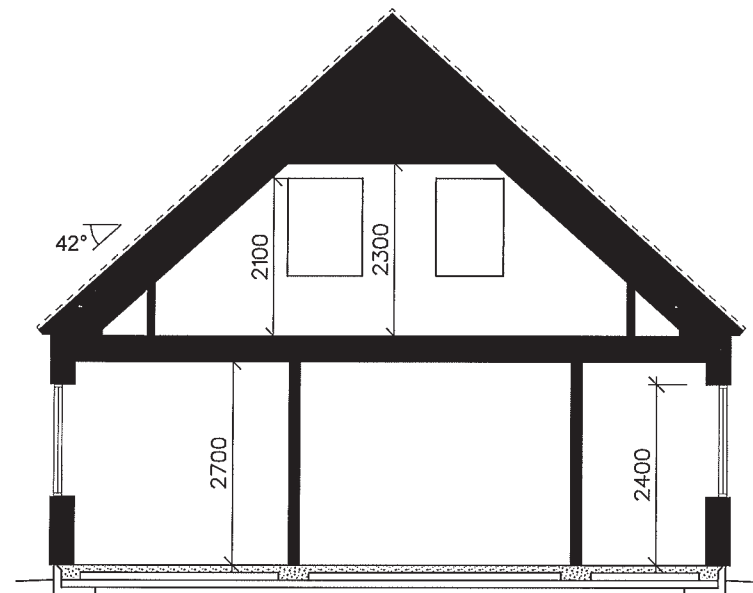

Snitt A-A

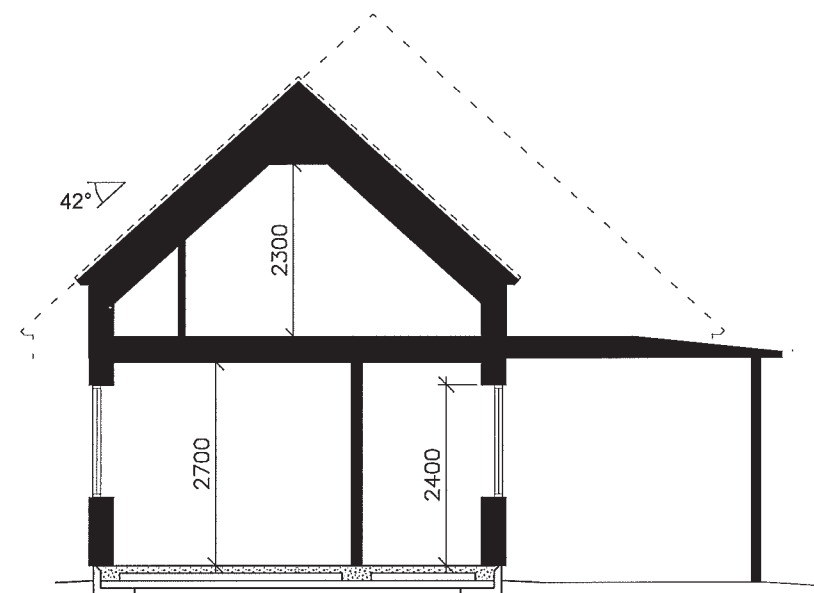

Snitt B-B

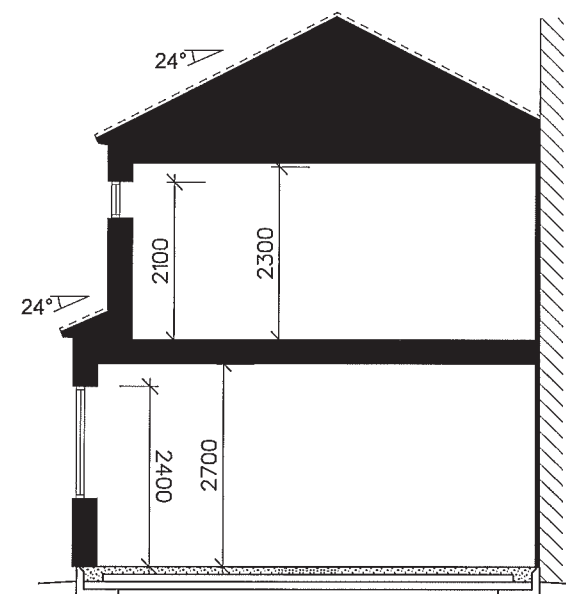

Snitt C-C

SKALA 1:100  
10  
9  
8  
7  
6  
5  
4  
3  
2  
1  
0