

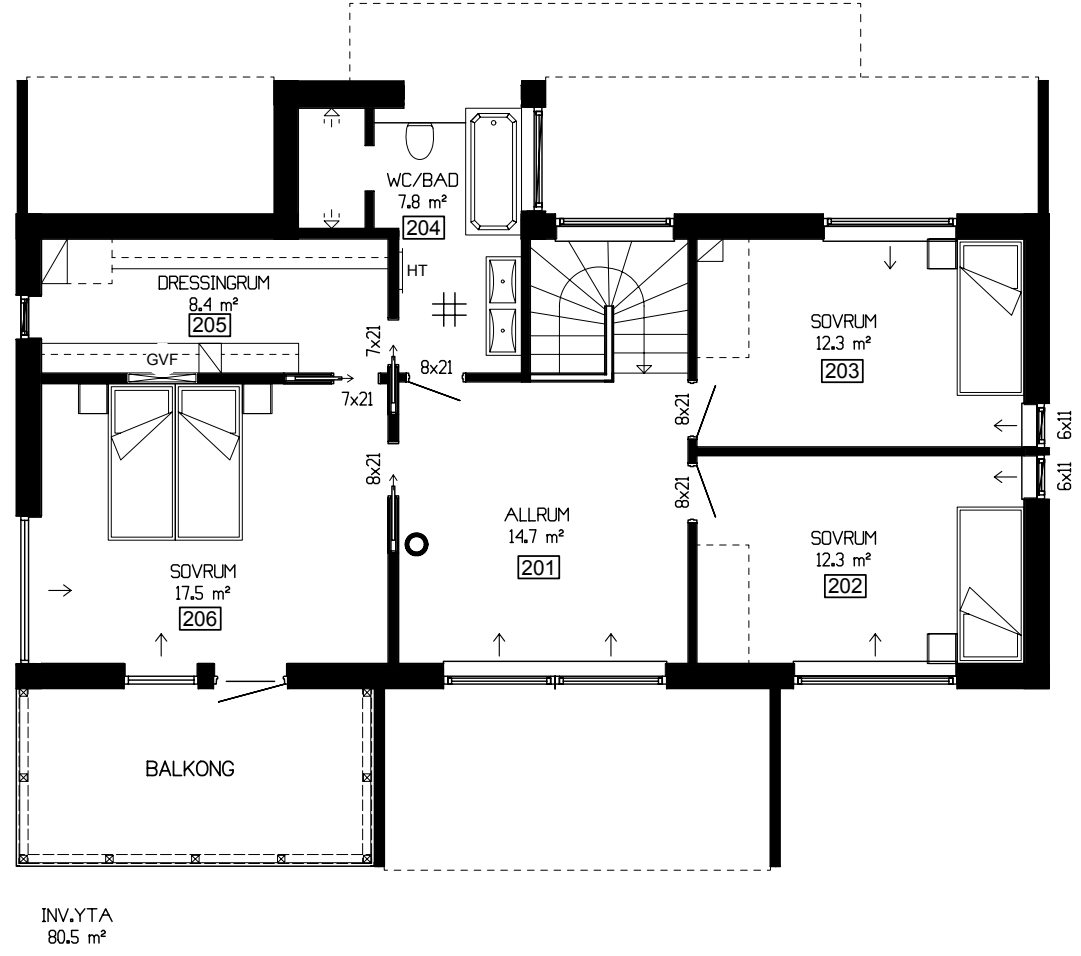



SKALA 1:100
 10
 9
 8
 7
 6
 5
 4
 3
 2
 1
 0
 10 5 0

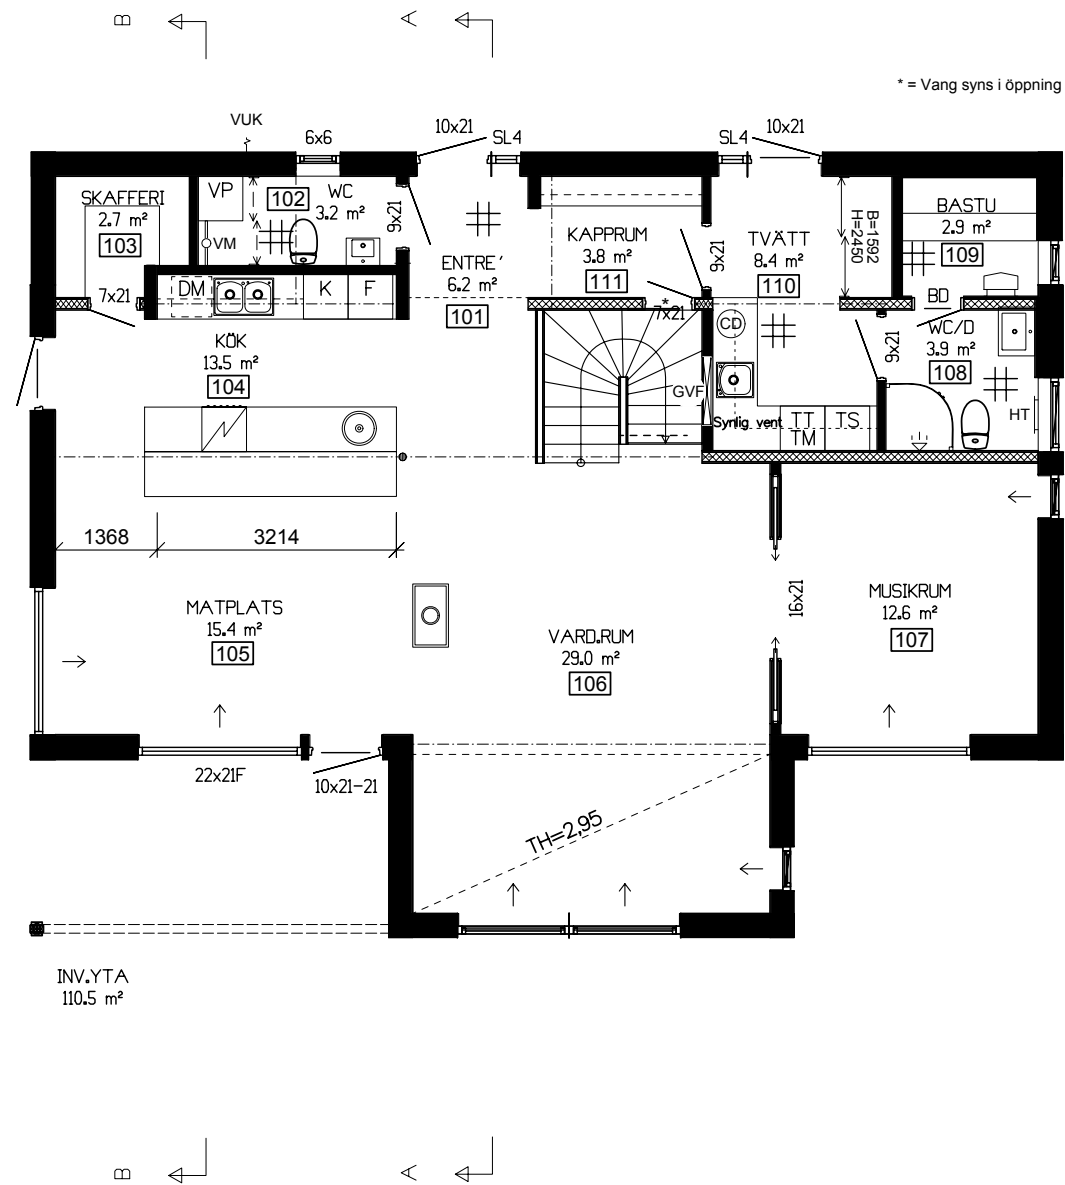

BET. ANT. REVIDERINGEN AVSER	DATUM.	SIGN.
STATUS HUVUDRITNING	URSPRUNGSARKITEKT Nils Nordkvist	
 Willa Nordic AB Bäckgatan 5 S-570 02 Stockaryd Tel +46 382 181 000 Fax +46 382 200 24 form bygger på funktion	Alla rättigheter till denna ritning tillkommer exklusivt Willa Nordic AB och skyddas av upphovsrättslagen. Ritningen får ej kopieras, ändras, spridas eller på annat sätt användas utan Willa Nordic AB:s skriftliga godkännande.	RITAD GRANSKAD DG DATUM
	Willa 2828	CAD NR. 28281501
TYP AV RITNING Plan 1	PROJEKT NR. 2828	RITNING NR. BET. A-01


SKALA 1:100
 10 5 0
 1 2 3 4 5 6 7 8 9 10



BET. ANT. REVIDERINGEN AVSER		DATUM.		SIGN.	
STATUS HUVUDRITNING		URSPRUNGSARKITEKT Nils Nordkvist			
 form bygger på funktion	Willa Nordic AB Bäckgatan 5 S-570 02 Stockaryd Tel +46 382 181 000 Fax +46 382 200 24	Alla rättigheter till denna ritning tillkommer exklusivt Willa Nordic AB och skyddas av upphovsrättslagen. Ritningen får ej kopieras, ändras, spridas eller på annat sätt användas utan Willa Nordic AB:s skriftliga godkännande.		RITAD	GRANSKAD
		DG DATUM			
FASTIGHET Willa 2828		CAD NR. 28281502		SKALA	ARK
				PROJEKT NR. 2828	
TYP AV RITNING Plan 2		RITNING NR. A-02		BET.	




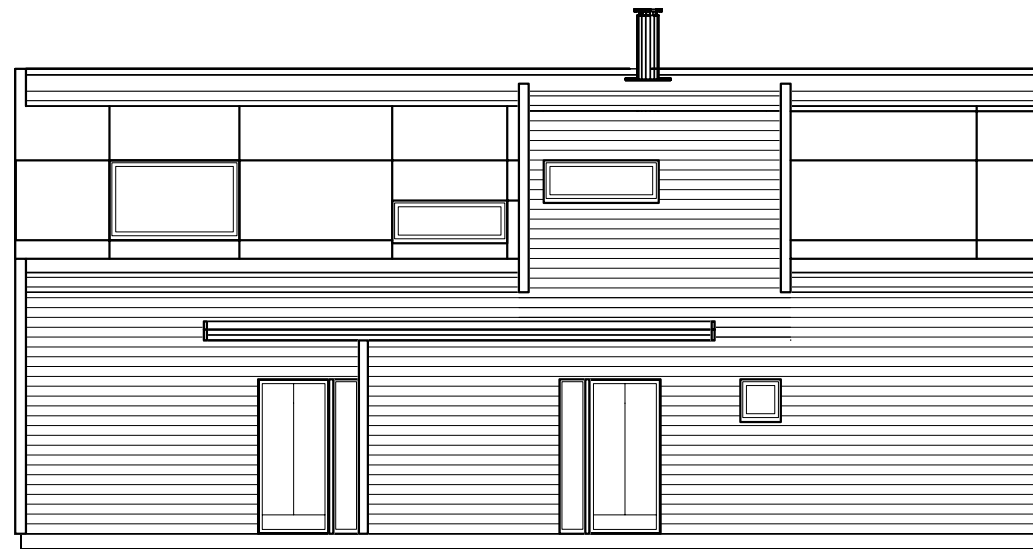
FASAD MOT SYDVÄST

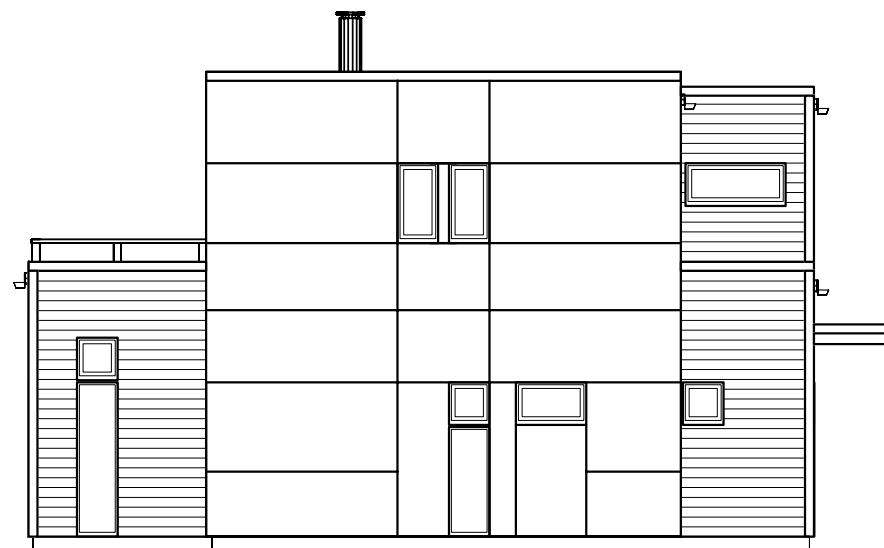


FASAD MOT SYDÖST

SKALA 1:100
10
5
0
1
2
3
4
5
6
7
8
9
10

BET. ANT. REVIDERINGEN AVSER		DATUM.		SIGN.	
STATUS HUVUDRITNING		URSPRUNGSARKITEKT Nils Nordkvist			
 Willa Nordic AB Bäckgatan 5 S-570 02 Stockaryd Tel +46 382 181 000 Fax +46 382 200 24 form bygger på funktion		Alla rättigheter till denna ritning tillkommer exklusivt Willa Nordic AB och skyddas av upphovsrättslagen. Ritningen får ej kopieras, ändras, spridas eller på annat sätt användas utan Willa Nordic AB:s skriftliga godkännande.		RITAD	GRANSKAD
				DG DATUM	
FASTIGHET		CAD NR.			
Willa 2828		28281503			
		SKALA		ARK	
		1:100			
		PROJEKT NR.			
		2828			
TYP AV RITNING		RITNING NR.		BET.	
Fasad 1&2		A-03			




FASAD MOT NORDÖST

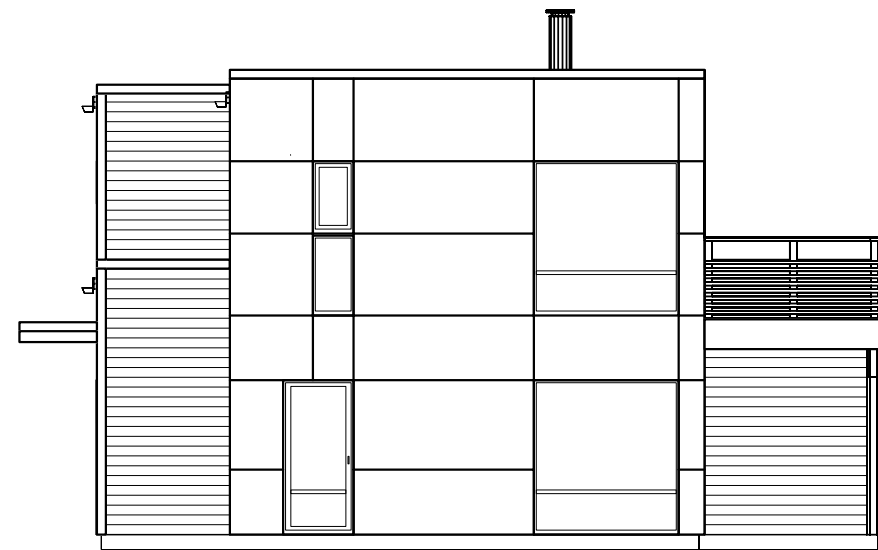

FASAD MOT NORDVÄST

SKALA 1:100
10
9
8
7
6
5
4
3
2
1
0
10
5
0

BET. ANT. REVIDERINGEN AVSER		DATUM.		SIGN.	
STATUS HUVUDRITNING		URSPRUNGSARKITEKT Nils Nordkvist			
 Willa Nordic AB Bäckgatan 5 S-570 02 Stockaryd Tel +46 382 181 000 Fax +46 382 200 24 form bygger på funktion		Alla rättigheter till denna ritning tillkommer exklusivt Willa Nordic AB och skyddas av upphovsrättslagen. Ritningen får ej kopieras, ändras, spridas eller på annat sätt användas utan Willa Nordic AB:s skriftliga godkännande.		RITAD DG	GRANSKAD DG
FASTIGHET Willa 2828		CAD NR. 28281504		DATUM	
TYP AV RITNING Fasad 3&4		SKALA 1:100		ARK	
		PROJEKT NR. 2828		RITNING NR. A-04	
		BET.		BET.	

ANVISNINGAR

TYP AV RITNING | RITNING NR. | REVIDERING
 Sektion | A-05

Gällande regler BBR & BKR, Möblering enligt svensk standard

Huset är klassat som BR3 byggnad

Leveransomfattning enligt Willa Nordics checklista/Leveransbeskrivning

Öppna spisar ska utföras med luckor för eldstadsöppning (pga ventilation)

På ritningen har ej redovisats takhuvor förtyp ventilation, imkanal, avloppsluftning samt anordningar för takskydd.

VENTILATION

Frånluftsvärmepump alt mekanisk frånluft med uteluft via spaltventiler i fönsterkarm enligt markering på plan.


Ventilationsdragning utförs dold i schakt och bjälklag. Synlig enligt markering på ritning.

Ventilation i garage/förråd med självdrag.


BETECKNINGAR

- CD Centraldammsugare
- DM Diskmaskin
- F Fast fönster
- F Frys
- FJV Fjärrvärmväxlare
- FMS Fasadmätarskåp (överkant 1800 över mark)
- G Garderob
- GVF Golvvärmefördelare
- HT Handdukstork
- KF Kyl/Frys
- KS Kyl/Sval
- L Linneskåp
- MIC Microvägsugn
- R Råglas
- ST Städskåp
- TH Takhöjd
- TM Tvättmaskin
- TN Tvättnedkast
- TT Torktumlare
- TS Torkskåp
- U Ugn
- V Valvkarm
- VL Vindslucka med steg (beakta placering av belysning i små rum)
- VM Vattenmätare
- VP Värmepump
- VUK Väggvattenutkastare
- VVB Varmvattenberedare
- Ö Öppningskarm

- ⊞ Klinker
- ∅ Stuprör, (max 12 m ränna/rör)
- ← Bjälklagsriktning
- Inbyggd balk
- Synlig balk

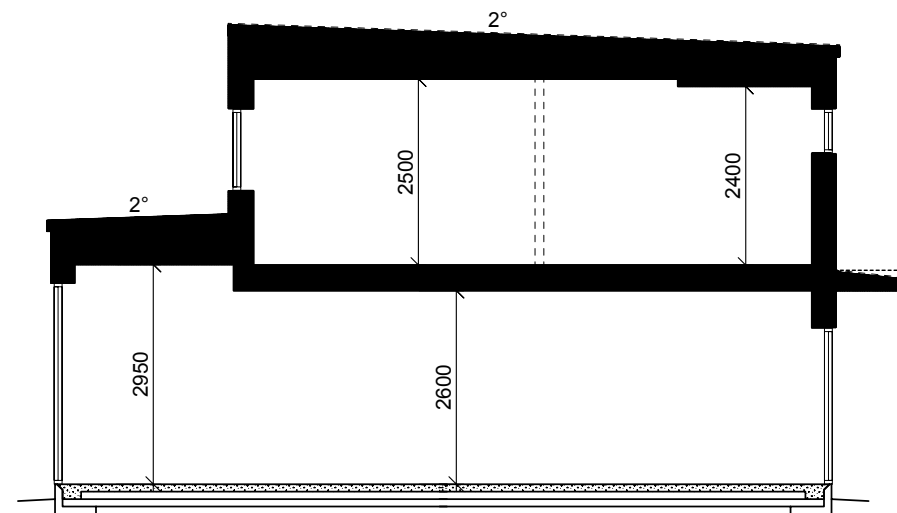

SEKTION A-A

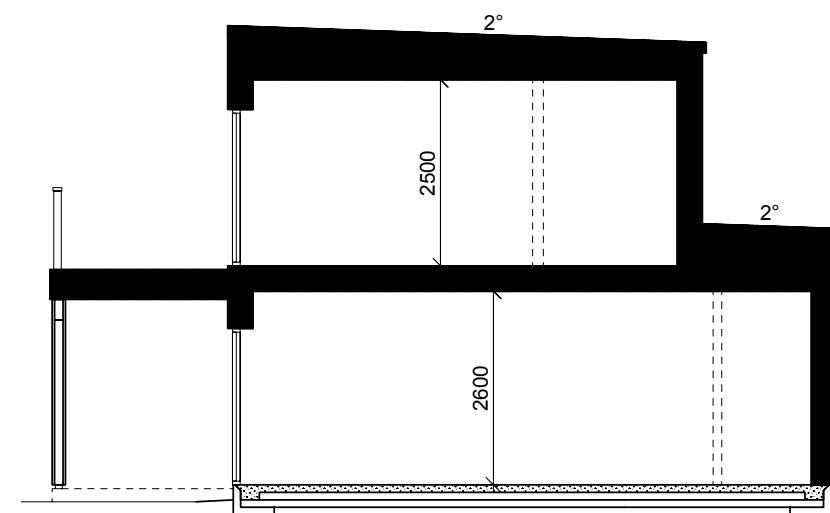

SEKTION B-B

SKALA 1:100

BET. ANT. REVIDERINGEN AVSER	DATUM.	SIGN.
STATUS HUVUDRITNING	URSPRUNGSARKITEKT Nils Nordkvist	RITAD GRANSKAD DG
 Willa Nordic AB Bäckgatan 5 S-570 02 Stockaryd Tel +46 382 181 000 Fax +46 382 200 24 form bygger på funktion	Alla rättigheter till denna ritning tillkommer exklusivt Willa Nordic AB och skyddas av upphovsrättslagen. Ritningen får ej kopieras, ändras, spridas eller på annat sätt användas utan Willa Nordic AB:s skriftliga godkännande.	DATUM
		CAD NR. 28281505
Willa 2828		SKALA ARK 1:100
		PROJEKT NR. 2828
TYP AV RITNING Sektion	RITNING NR. A-05	BET.