



SKALA 1:100
 10
 9
 8
 7
 6
 5
 4
 3
 2
 1
 0

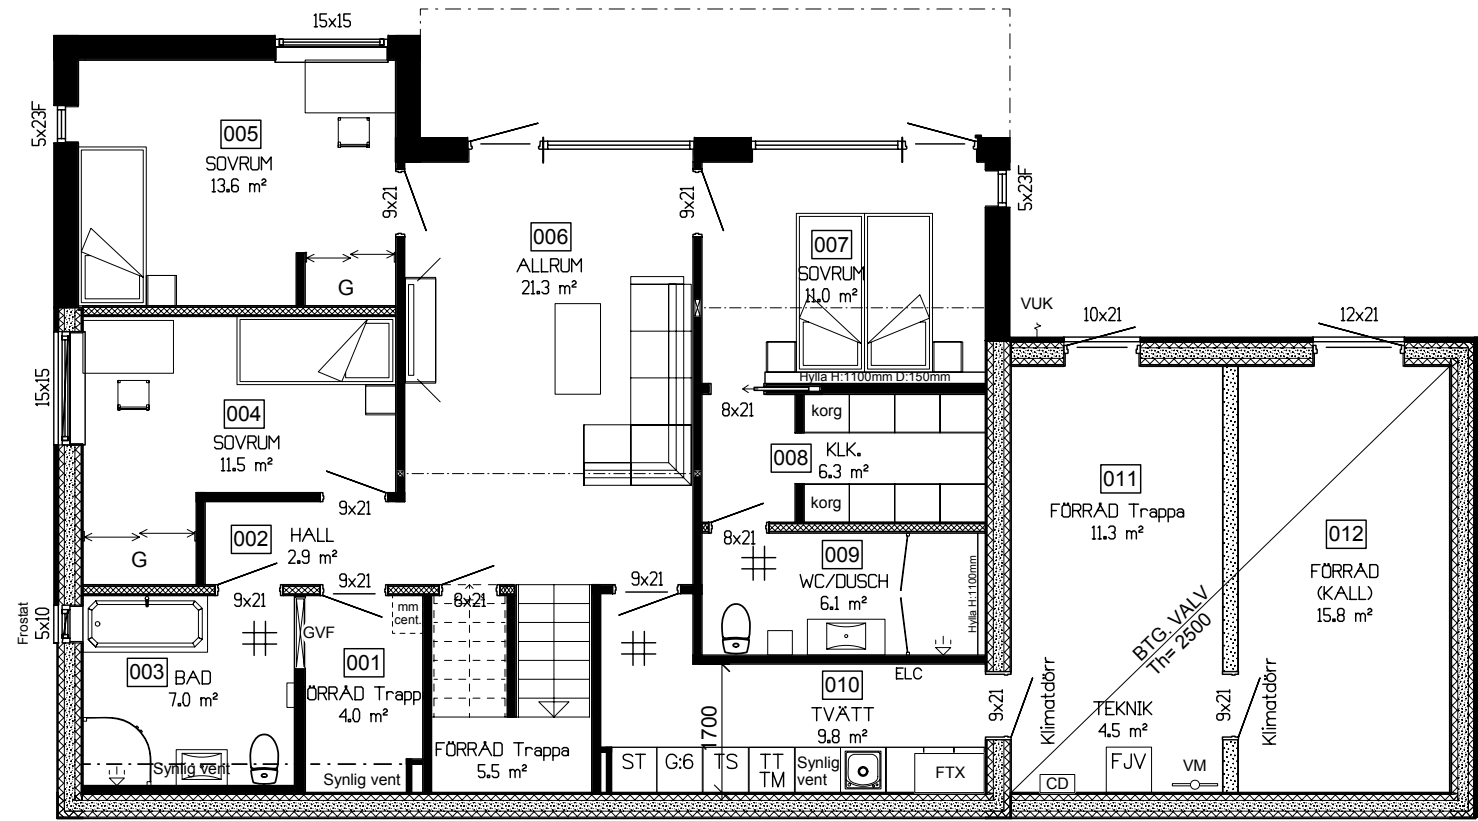


SLUTTNINGSPLAN
 Inv. area 140,1 m²

BET. ANT. REVIDERINGEN AVSER	URSPRUNGSARKITEKT	DATUM.	SIGN.
STATUS HUVUDRITNING	Stefan Rupert		
<p>Willa Nordic AB Bäckgatan 5 S-570 02 Stockaryd Tel +46 382 181 000 Fax +46 382 200 24</p>	Alla rättigheter till denna ritning tillkommer exklusivt Willa Nordic AB och skyddas av upphovsrättslagen. Ritningen får ej kopieras, ändras, spridas eller på annat sätt användas utan Willa Nordic AB:s skriftliga godkännande.	RITAD PRA	GRANSKAD
			DATUM
FASTIGHET Willa 2840		CAD NR. 28401500	
		SKALA 1:100	ARK
		PROJEKT NR. 2840	
TYP AV RITNING Sluttningsplan		RITNING NR. A-00	BET. B


SKALA 1:100
 10
 5
 0
 1
 2
 3
 4
 5
 6
 7
 8
 9
 10

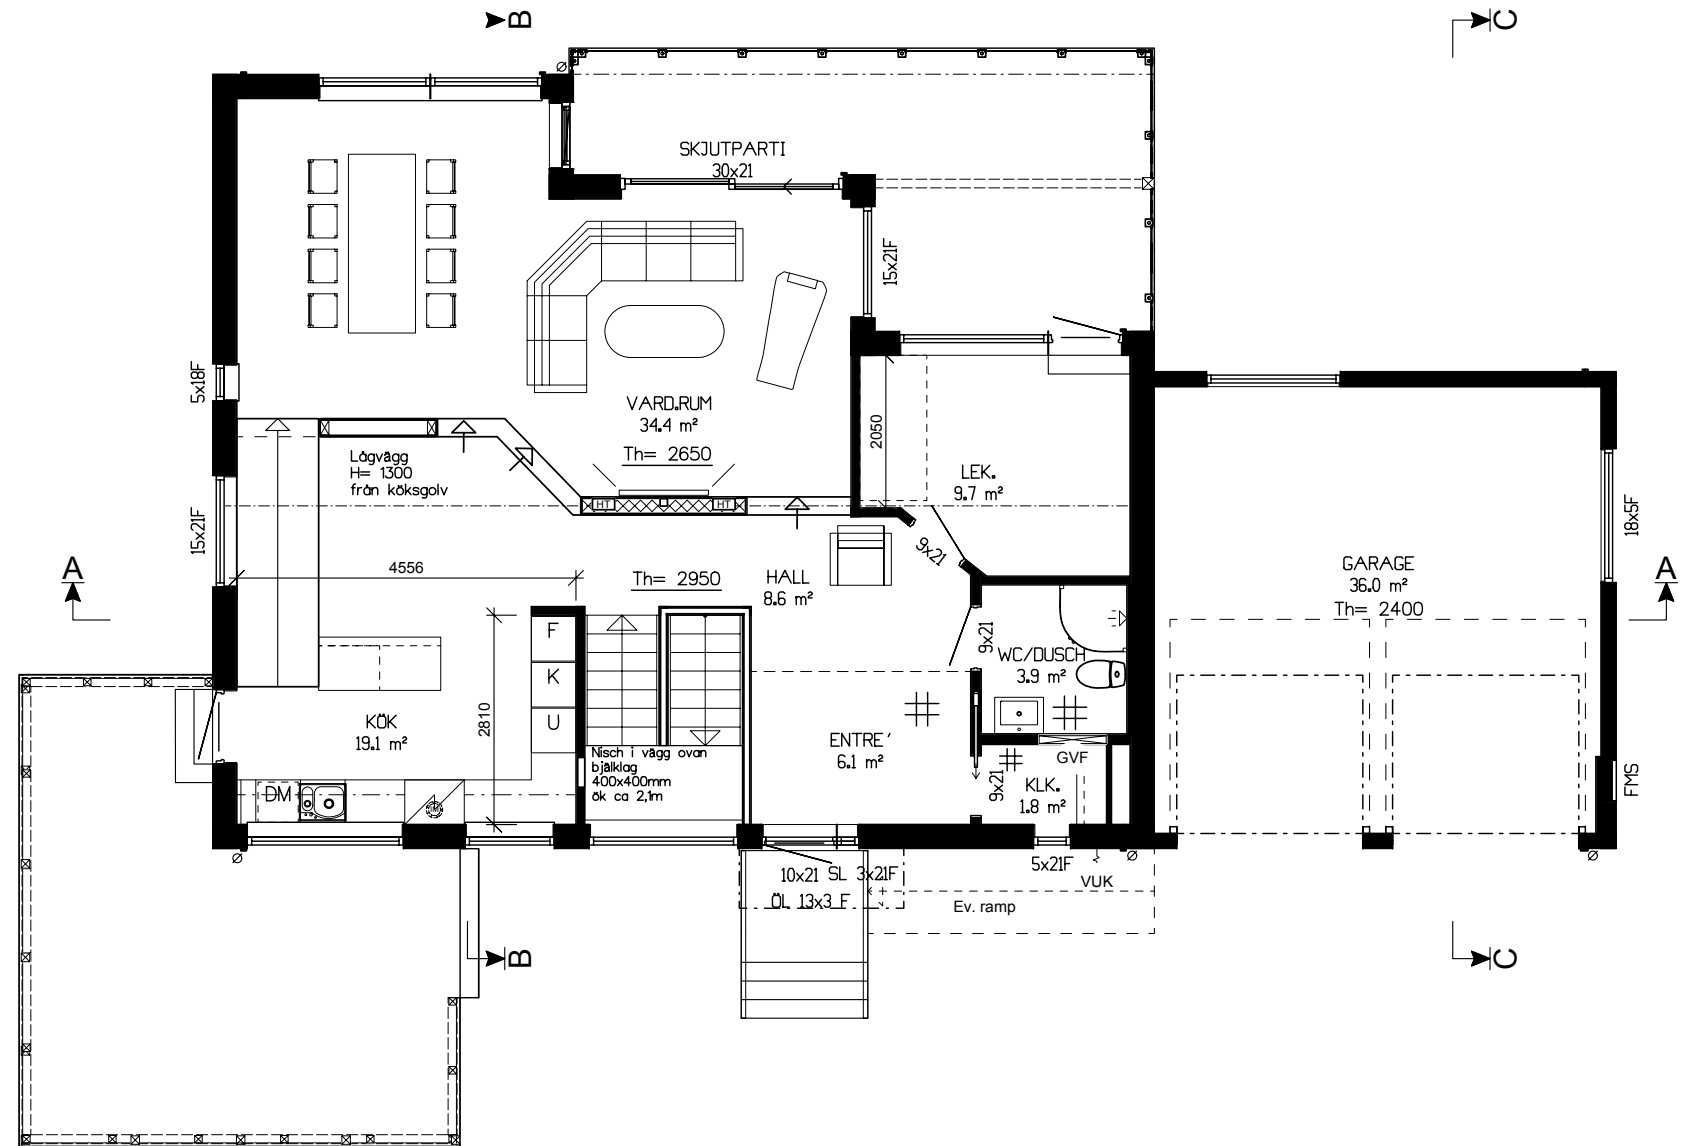


ENTRÉVÄNING
 Inv. area 98,6 m²
 Garage
 Inv. arera 36 m²

BET. ANT. REVIDERINGEN AVSER	DATUM.	SIGN.
STATUS HUVUDRITNING	URSPRUNGSARKITEKT Stefan Rupert	
 Willa Nordic AB Bäckgatan 5 S-570 02 Stockaryd Tel +46 382 181 000 Fax +46 382 200 24 form bygger på funktion	Alla rättigheter till denna ritning tillkommer exklusivt Willa Nordic AB och skyddas av upphovsrättslagen. Ritningen får ej kopieras, ändras, spridas eller på annat sätt användas utan Willa Nordic AB:s skriftliga godkännande.	RITAD GRANSKAD PRA DATUM
	FASTIGHET Willa 2840	CAD NR. 28401501
TYP AV RITNING Plan 1	PROJEKT NR. 2840	RITNING NR. BET. A-01 B

2011-04-05 09:53:47

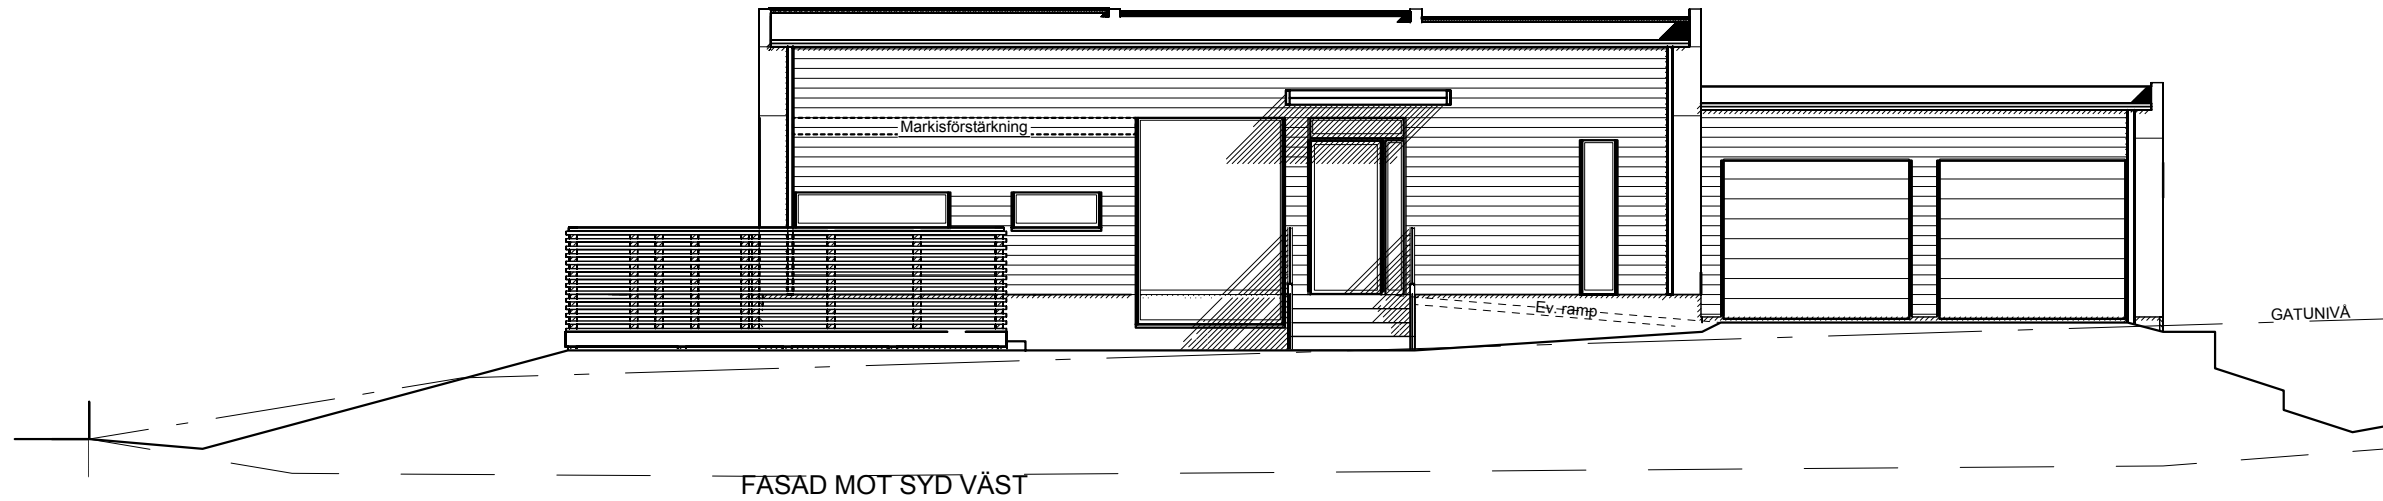


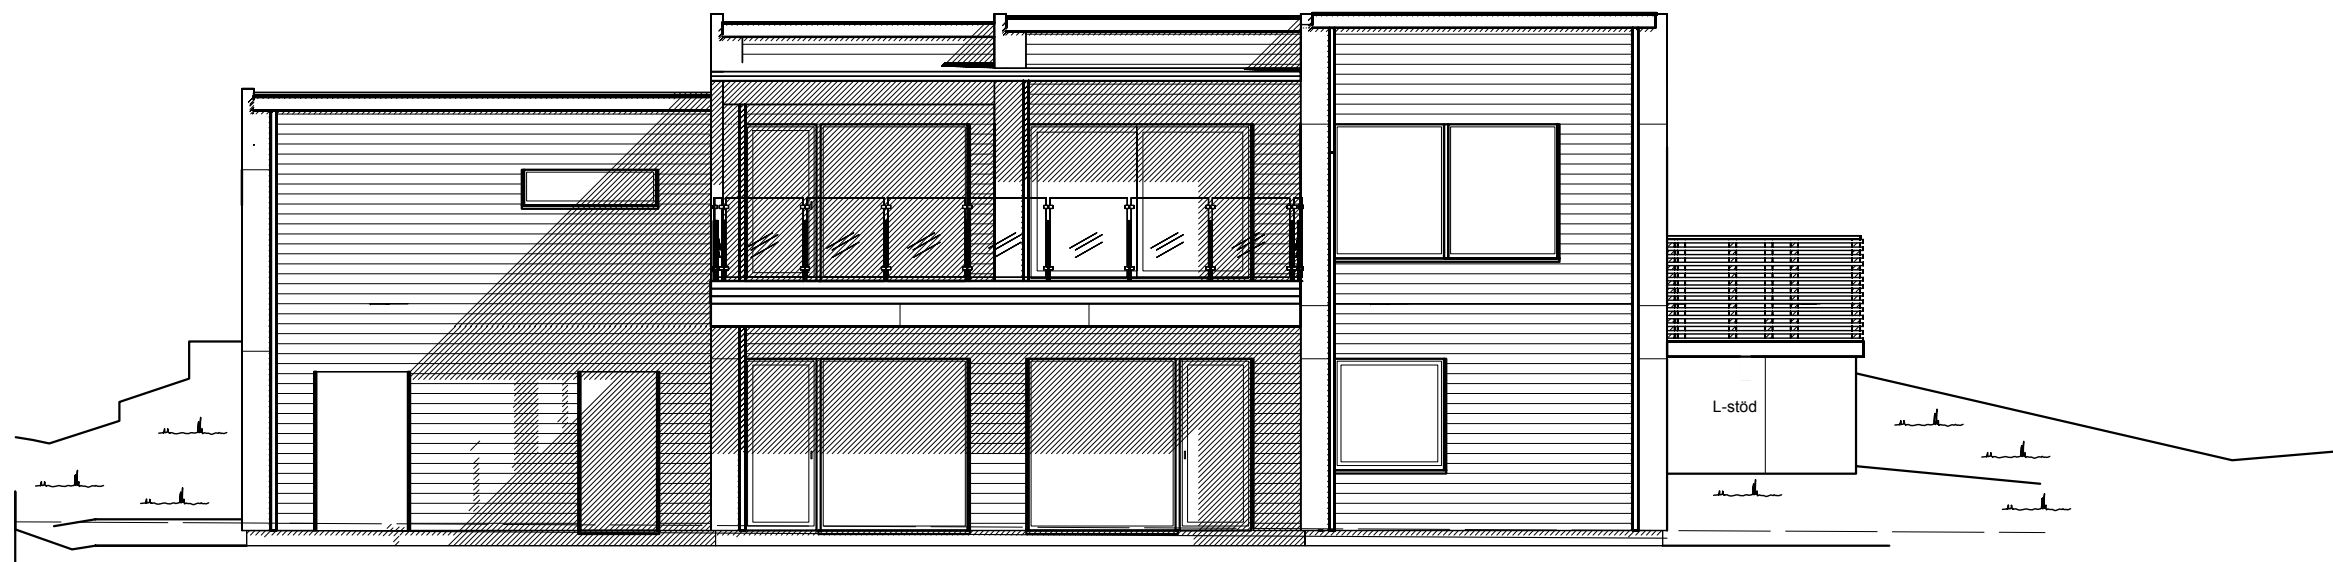
FASAD MOT SYD VÄST

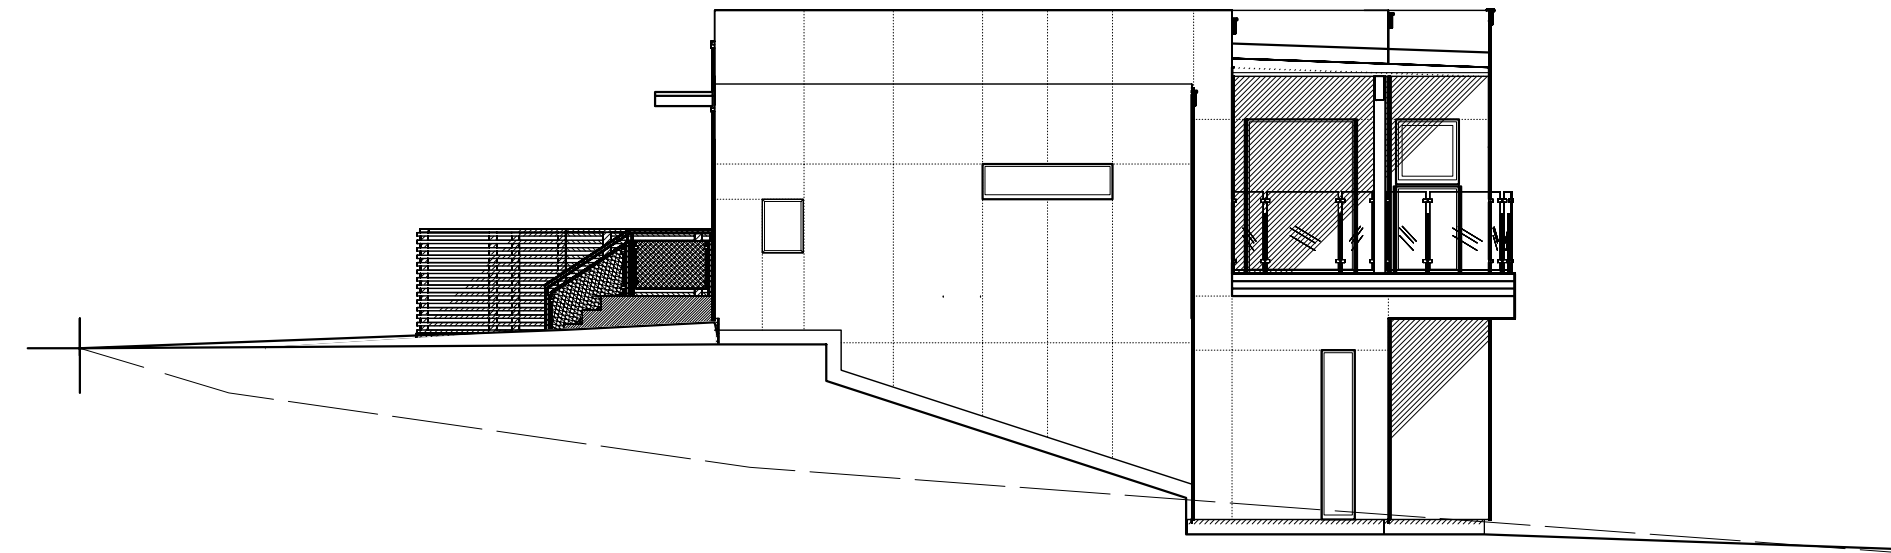


FASAD MOT SYD ÖST

SKALA 1:100
10
5
0
1
2
3
4
5
6
7
8
9
10

BET. ANT. REVIDERINGEN AVSER	DATUM.	SIGN.
STATUS HUVUDRITNING	URSPRUNGSARKITEKT Stefan Rupert	RITAD GRANSKAD PRA
 form bygger på funktion	Willa Nordic AB Bäckgatan 5 S-570 02 Stockaryd Tel +46 382 181 000 Fax +46 382 200 24	Alla rättigheter till denna ritning tillkommer exklusivt Willa Nordic AB och skyddas av upphovsrättslagen. Ritningen får ej kopieras, ändras, spridas eller på annat sätt användas utan Willa Nordic AB:s skriftliga godkännande.
FASTIGHET Willa 2840	CAD NR. 28401503	SKALA ARK 1:100
TYP AV RITNING NR. Fasad 1&2	PROJEKT NR. 2840	RITNING NR. BET. A-02 B




FASAD MOT NORD ÖST

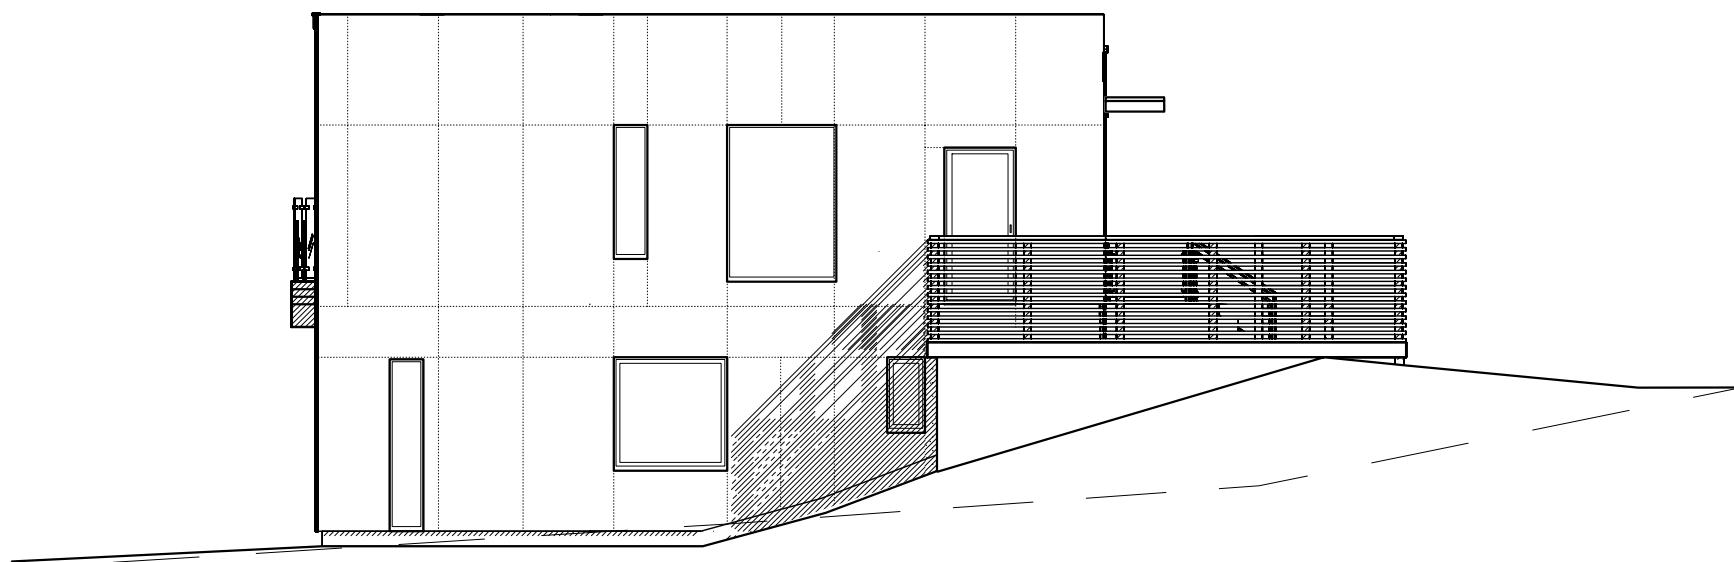

FASAD MOT NORD VÄST

SKALA 1:100
10 5 0 1 2 3 4 5 6 7 8 9 10

BET.	ANT.	REVIDERINGEN AVSER	DATUM.	SIGN.
STATUS		URSPRUNGSARKITEKT		
HUVUDRITNING		Stefan Rupert		
 Willa Nordic AB Bäckgatan 5 S-570 02 Stockaryd Tel +46 382 181 000 Fax +46 382 200 24 form bygger på funktion		Alla rättigheter till denna ritning tillkommer exklusivt Willa Nordic AB och skyddas av upphovsrättslagen. Ritningen får ej kopieras, ändras, spridas eller på annat sätt användas utan Willa Nordic AB:s skriftliga godkännande.		RITAD PRA DATUM
		FASTIGHET Willa 2840		CAD NR. 28401504 SKALA 1:100 PROJEKT NR. 2840
TYP AV RITNING		RITNING NR.	BET.	
Fasad 3&4		A-03	C	

ANVISNINGAR

TYP AV RITNING | RITNING NR. | REVIDERING
 Sektion | A-04 | A

Gällande regler BBR & BKR, Möblering enligt svensk standard

Huset är klassat som BR3 byggnad

Leveransomfattning enligt Willa Nordics checklista/Leveransbeskrivning

Öppna spisar ska utföras med luckor för eldstadsöppning (pga ventilation)

På ritningen har ej redovisats takhuvor förtyp ventilation, imkanal, avloppsluftning samt anordningar för takskydd.

VENTILATION

Frånluftsvärmepump alt mekanisk frånluft med uteluft via spaltventiler i fönsterkarm enligt markering på plan.


Ventilationsdragning utförs dold i schakt och bjälklag. Synlig enligt markering på ritning.

Ventilation i garage/förråd med självdrag.


BETECKNINGAR

- CD Centraldammsugare
- DM Diskmaskin
- F Fast fönster
- F Frys
- FJV Fjärrvärmväxlare
- FMS Fasadmätarskåp (överkant 1800 över mark)
- G Garderob
- GVF Golvvärmefördelare
- HT Handdukstork
- KF Kyl/Frys
- KS Kyl/Sval
- L Linneskåp
- MIC Microvägsugn
- R Råglas
- ST Städskåp
- TH Takhöjd
- TM Tvättmaskin
- TN Tvättnedkast
- TT Torktumlare
- TS Torkskåp
- U Ugn
- V Valvkarm
- VL Vindslucka med steg (beakta placering av belysning i små rum)
- VM Vattenmätare
- VP Värmepump
- VUK Väggvattenutkastare
- VVB Varmvattenberedare
- Ö Öppningskarm


- ⊞ Klinker
- ∅ Stuprör, (max 12 m ränna/rör)
- ↔ Bjälklagsriktning
- Inbyggd balk
- ⋯ Synlig balk

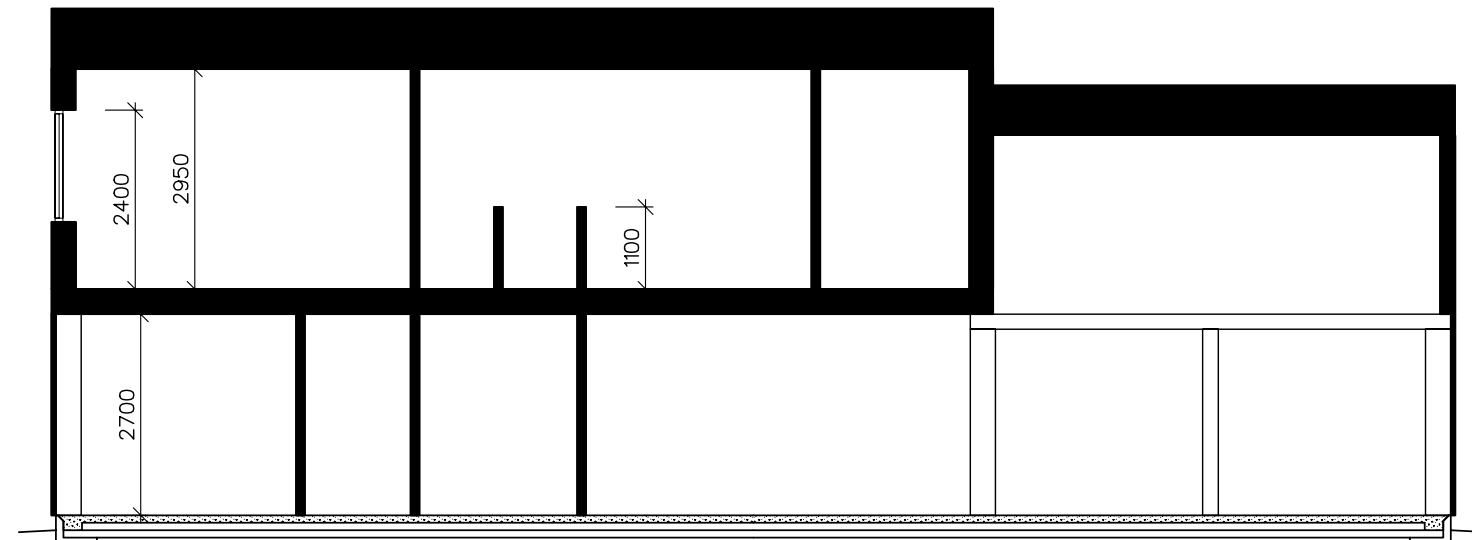

SNITT A-A

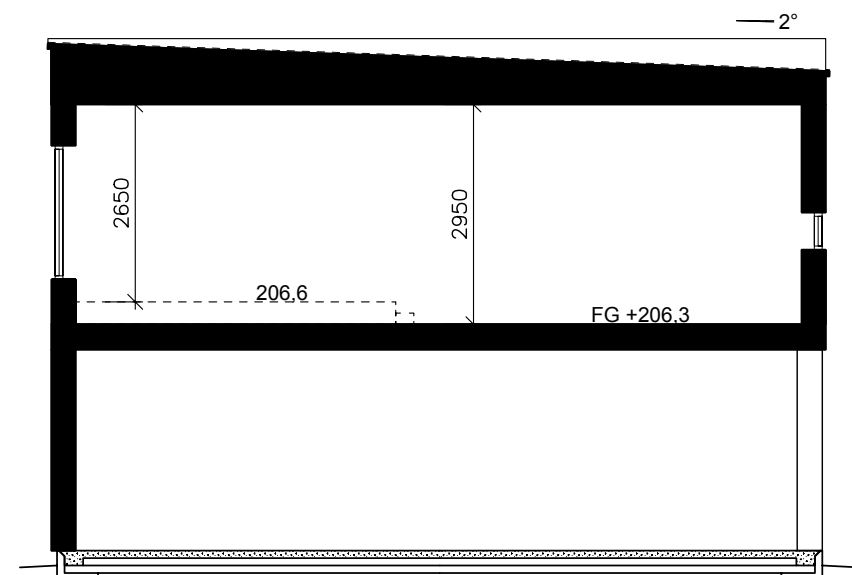


SNITT B-B

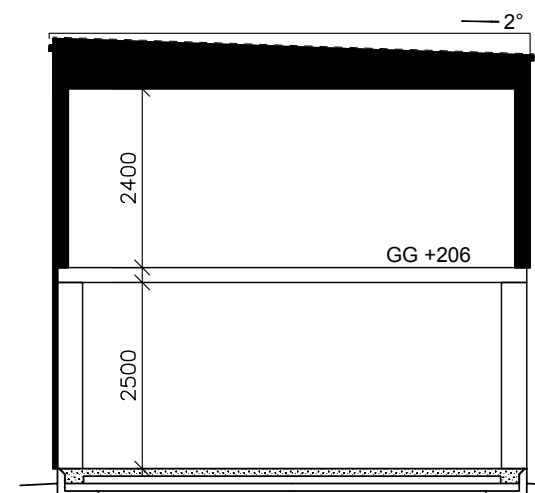

SNITT C-C

Föreslagen plushöjd på färdigtgolv och garagegolv fastställes av berörd myndighet¹

SKALA 1:100

BET. ANT. REVIDERINGEN AVSER	DATUM.	SIGN.
STATUS HUVUDRITNING	URSPRUNGSARKITEKT Stefan Rupert	
 Willa Nordic AB Bäckgatan 5 S-570 02 Stockaryd Tel +46 382 181 000 Fax +46 382 200 24 form bygger på funktion	Alla rättigheter till denna ritning tillkommer exklusivt Willa Nordic AB och skyddas av upphovsrättslagen. Ritningen får ej kopieras, ändras, spridas eller på annat sätt användas utan Willa Nordic AB:s skriftliga godkännande.	RITAD GRANSKAD PRA DATUM
	FASTIGHET Willa 2840	CAD NR. 28401505
TYP AV RITNING NR. Sektion	RITNING NR. A-04	BET. A

2011-04-05 09:55:08