



FASAD MOT NORDOST

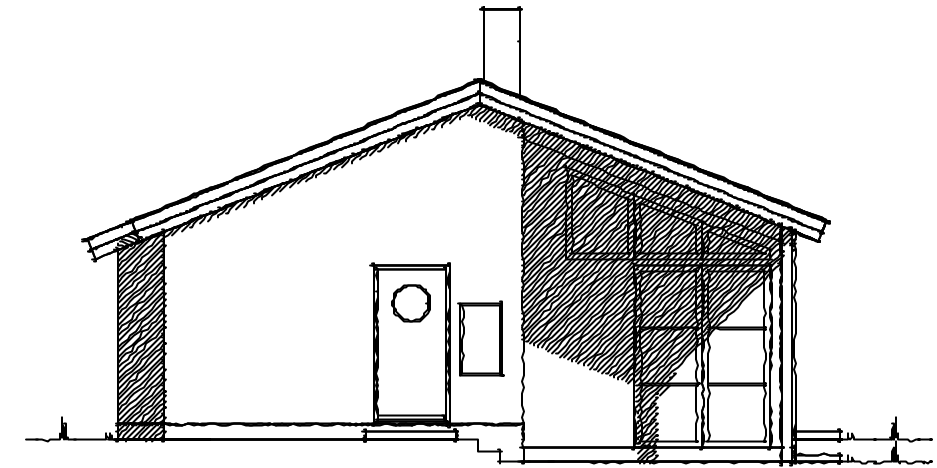

FASAD MOT NORDVÄST



FASAD MOT SYDVÄST

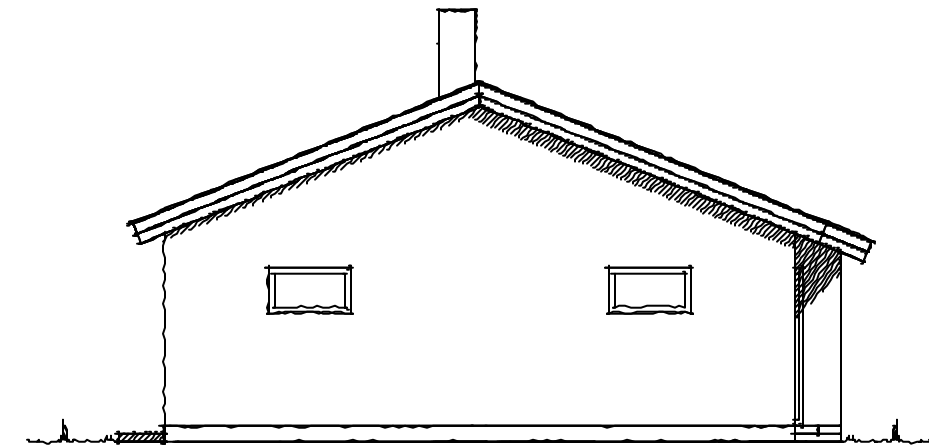


FASAD MOT SYDÖST

Ritningen är skyddad enligt upphovsättslagen och får inte kopieras, spridas eller i annat sätt användas utan upphovsmannens medgivande.

## HUVUDRITNING


		BET	ANT	ANDRINGEN AVSER	DATUM	SIGN
	RITAD					
	DATUM					
Tel: 0382-206 50, fax 200 24 Bäckg. 5, 570 02 Stockaryd		ORDER NR	RITAL NR	BET	SKALA 1:100	
		1827	A-02	A		

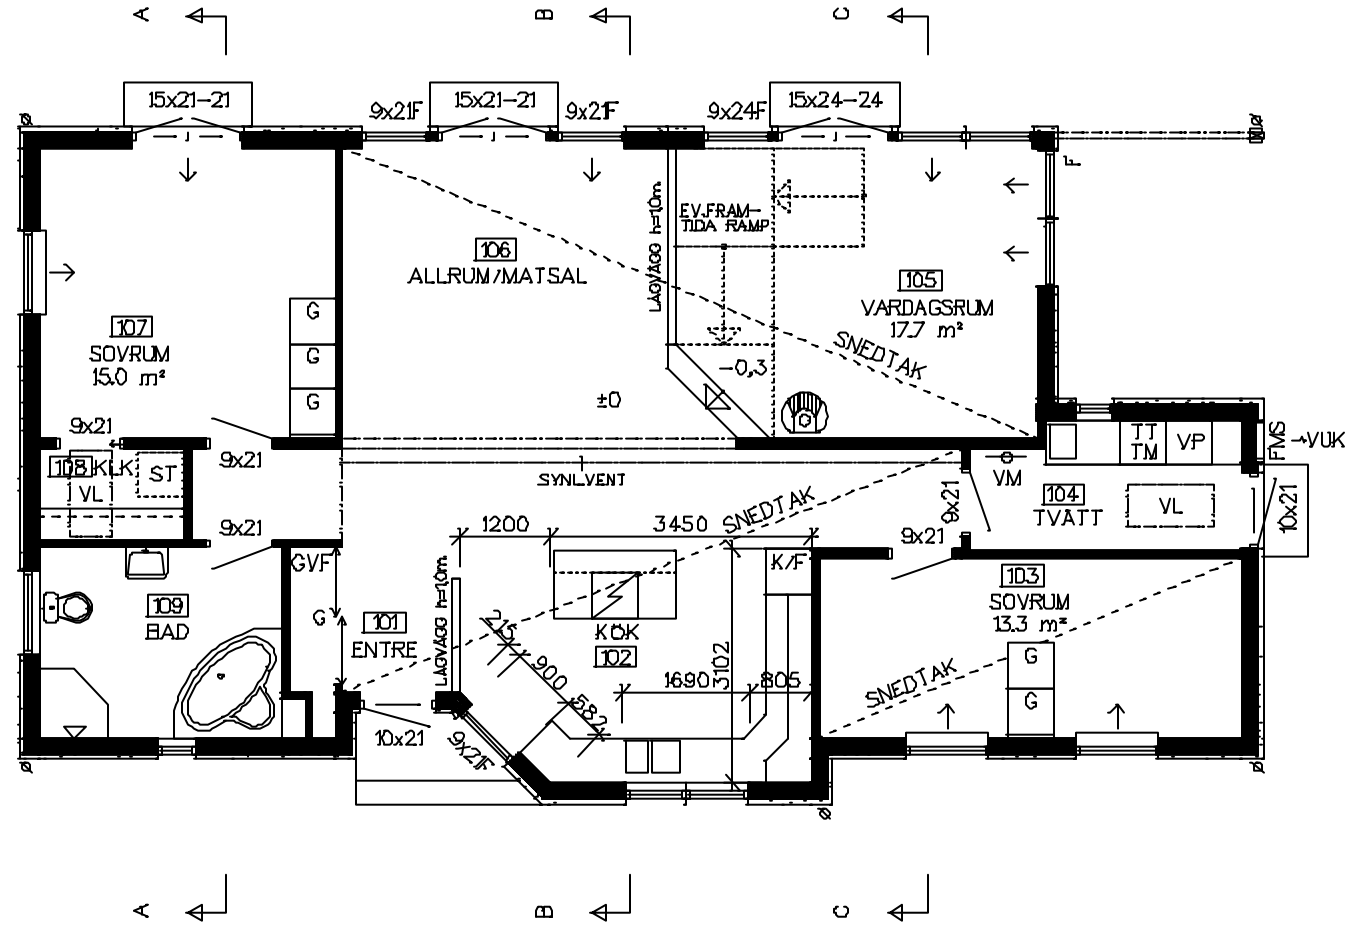


BOTTENPLAN  
INV. YTA=115,4m²


Ritningen är skyddad enligt upphovsrettslagen och får inte kopieras, spridas eller i annat sätt användas utan upphovsmännens medgivande.

## HUVUDRITNING


		BET	ANT	ANDRINGEN AVSER	DATUM	SIGN
 <p><b>WILLA NORDIC</b> <i>Leva valfriheten!</i></p>	RITAD					
	DATUM					
Tel: 0382-206 50, fax 200 24 Bäckg. 5, 570 02 Stockaryd		ORDER NR	1827	RITAD NR	A-01	BET
						SKALA 1:100
						A

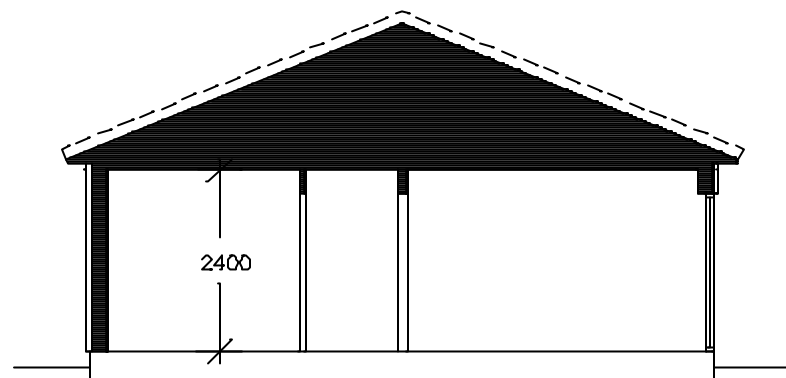

SEKTION A-A

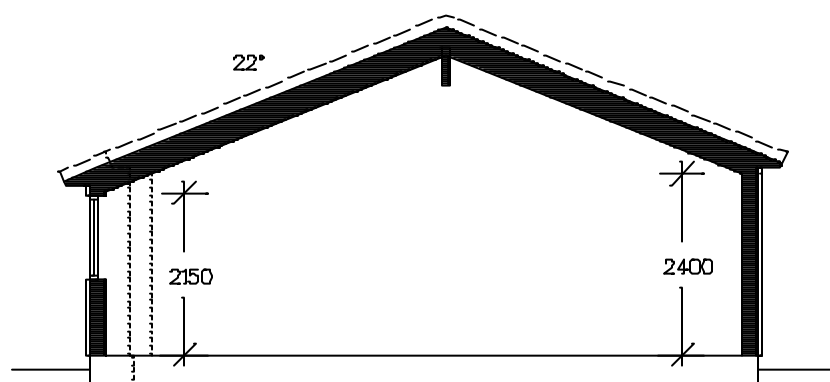

SEKTION B-B

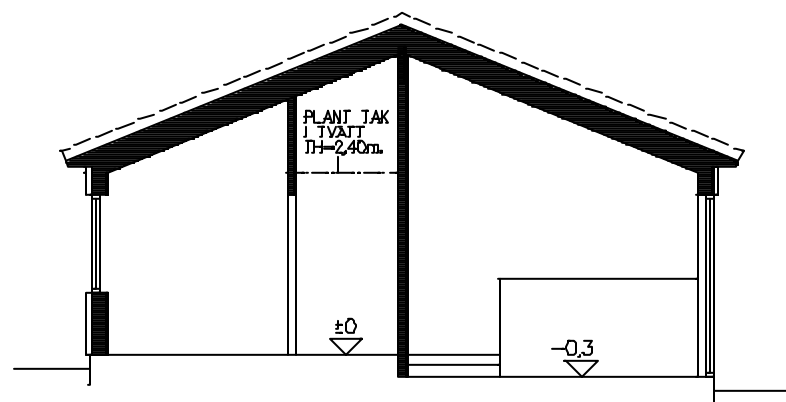

SEKTION C-C

ANVISNINGAR  
Gällande regler BBR & BKR 99  
Möblering enligt svensk standard

Huset är klassat som BR3 byggnad

Leveransomfattning enligt Willa Nordics  
Checklista/Leveransbeskrivning

Öppna spisar skall utföras med luckor för  
eldstadsöppning (pga ventilation)

På ritningen har ej redovisats takhuvar för  
typ ventilation, imkanal, avloppsluftning  
samt anordningar för takskydd.

Ventilation

Frånluftsvärmepump alt mekanisk frånluft  
med uteluft via spaltventiler i fönsterkarm,  
enligt markering på plan

Ventilationsdragning utförs dold i schakt  
och bjälklag. Synlig enligt markering på ritning.

Ventilation i garage/förråd med självdrag.

BETECKNINGAR

VM Vattenmätare

GVF Golvvärmefördelare

VUK Väggvattenutkastare

Stuprör (max 12m ränna/rör)

Ø Stuprör

FMS Fasadmätarskåp

(överkant 1800 över mark)

←→ Bjälklagsriktning

VL Vindslucka m. steg (beakta placering  
av belysning i små rum)

## HUVUDRITNING

BET	ANT	ANDRINGEN	AVSER	DATUM	SIGN					
						RITAD		P.Ax		
						DATUM				
Tek: 0382-206 50, fax 200 24 Bäckg. 5, 570 02 Stockaryd				ORDER NR	BET					
				1827	A					
				RITAD NR	BET					
				A-03	A					
SKALA 1:100										