


ANVISNINGAR

TYP AV RITNING
PLANRITNING KÄLLARE

RITNING NR.
A-01

REVIDERING
D

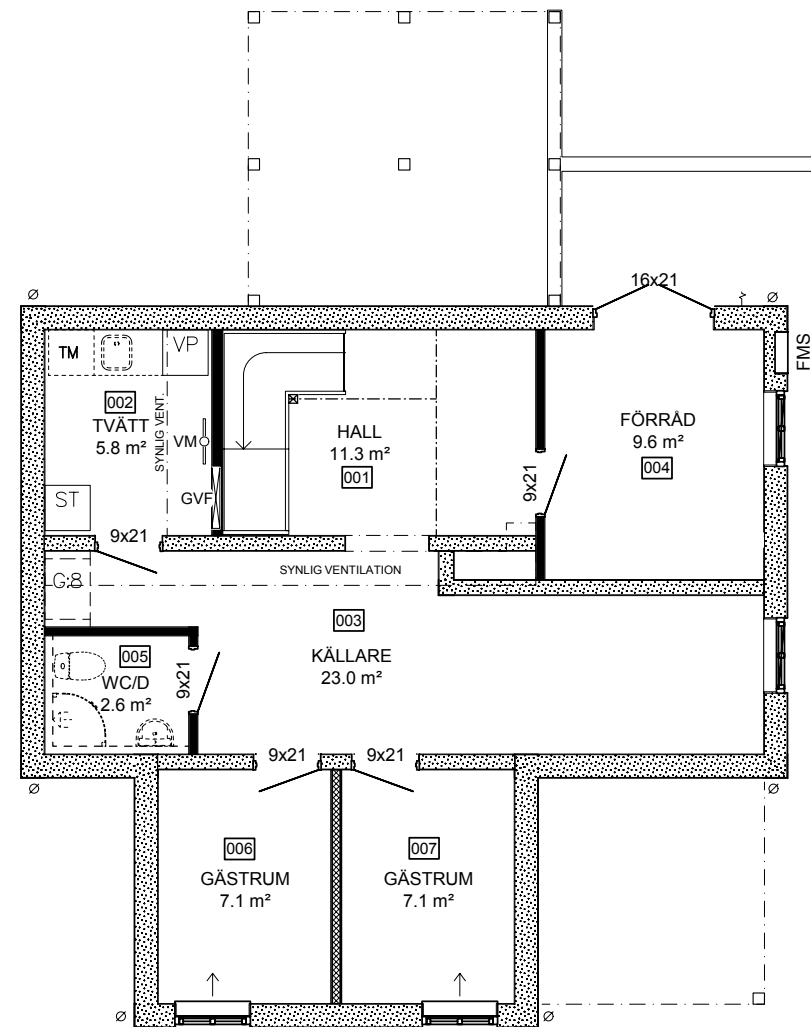

KÄLLARPLAN

KÄLLARPLAN

INV. AREA: 68,9m²
UTV. AREA: 81,1m²

SKALA 1:100


10
9
8
7
6
5
4
3
2
1
0

BET.	ANT.	REVIDERINGEN AVSER	URSPRUNGSARKITEKT	DATUM.	SIGN.
STATUS HUVUDRITNING			Arkitektrådet AB		
 Willa Nordic AB Bäckgatan 5 S-570 02 Stockaryd Tel +46 382 181 000 Fax +46 382 200 24 form bygger på funktion		Alla rättigheter till denna ritning tillkommer exklusivt Willa Nordic AB och skyddas av upphovsrättslagen. Ritningen får ej kopieras, ändras, spridas eller på annat sätt användas utan Willa Nordic AB:s skriftliga godkännande.		RITAD  DATUM	GRANSKAD
FASTIGHET			CAD NR. 27641500		
BYGGHERR Willa 2764			SKALA 1:100	ARK A:3	
TYP AV RITNING PLANRITNING KÄLLARE			PROJEKT NR. 2764	RITNING NR. A-01	BET. D

ANVISNINGAR

TYP AV RITNING
PLANRITNING ENTÈPLAN

RITNING NR. A-02
REVIDERING B

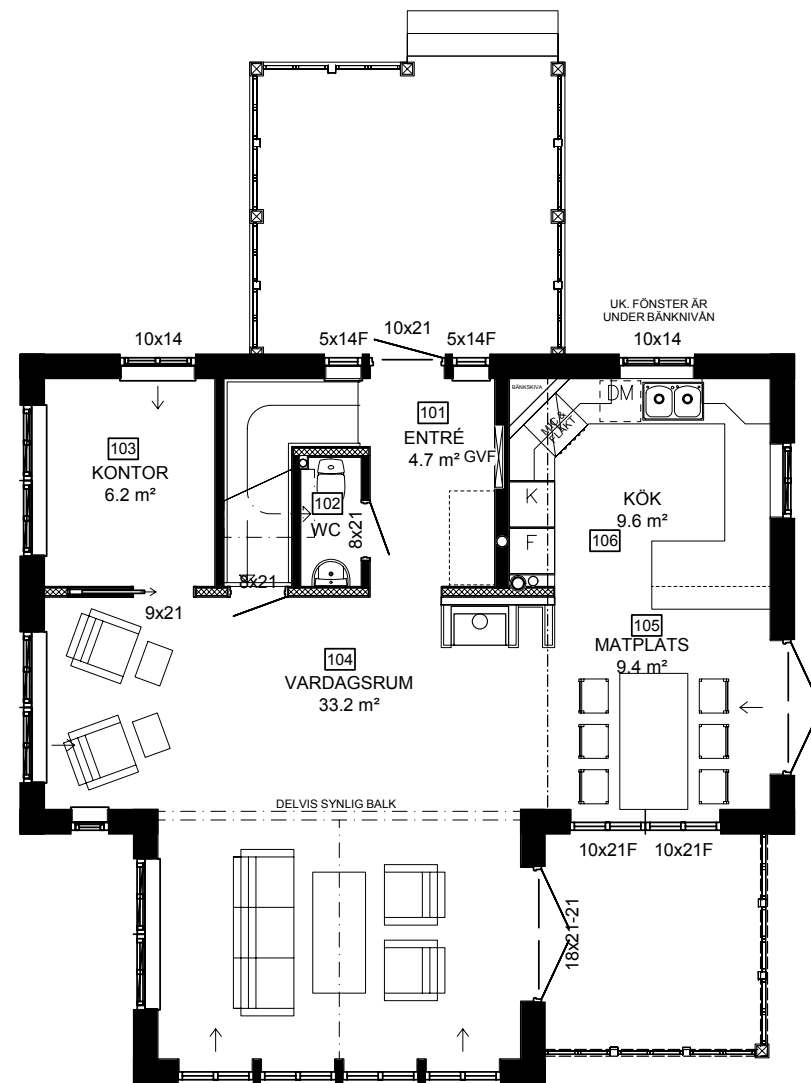
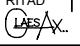


ENTRÈPLAN

ENTRÈPLAN


INV. AREA: 70,6m²
UTV. AREA: 83,0m²

SKALA 1:100
10
9
8
7
6
5
4
3
2
1
0

BET.	ANT.	REVIDERINGEN AVSER	DATUM.	SIGN.
STATUS HUVUDRITNING		URSPRUNGSARKITEKT Arkitektrådet AB		
 Willa Nordic AB Bäckgatan 5 S-570 02 Stockaryd Tel +46 382 181 000 Fax +46 382 200 24 form bygger på funktion		Alla rättigheter till denna ritning tillkommer exklusivt Willa Nordic AB och skyddas av upphovsrättslagen. Ritningen får ej kopieras, ändras, spridas eller på annat sätt användas utan Willa Nordic AB:s skriftliga godkännande.		
FASTIGHET		RITAD 		GRANSKAD
BYGGHERR Willa 2764		DATUM		CAD NR. 27641501
TYP AV RITNING PLANRITNING ENTÈPLAN		SKALA 1:100		ARK A:3
		PROJEKT NR. 2764		RITNING NR. A-02
		BET. B		

ANVISNINGAR

TYP AV RITNING: PLANRITNING VINDSVÅNING | RITNING NR.: A-03 | REVIDERING: C

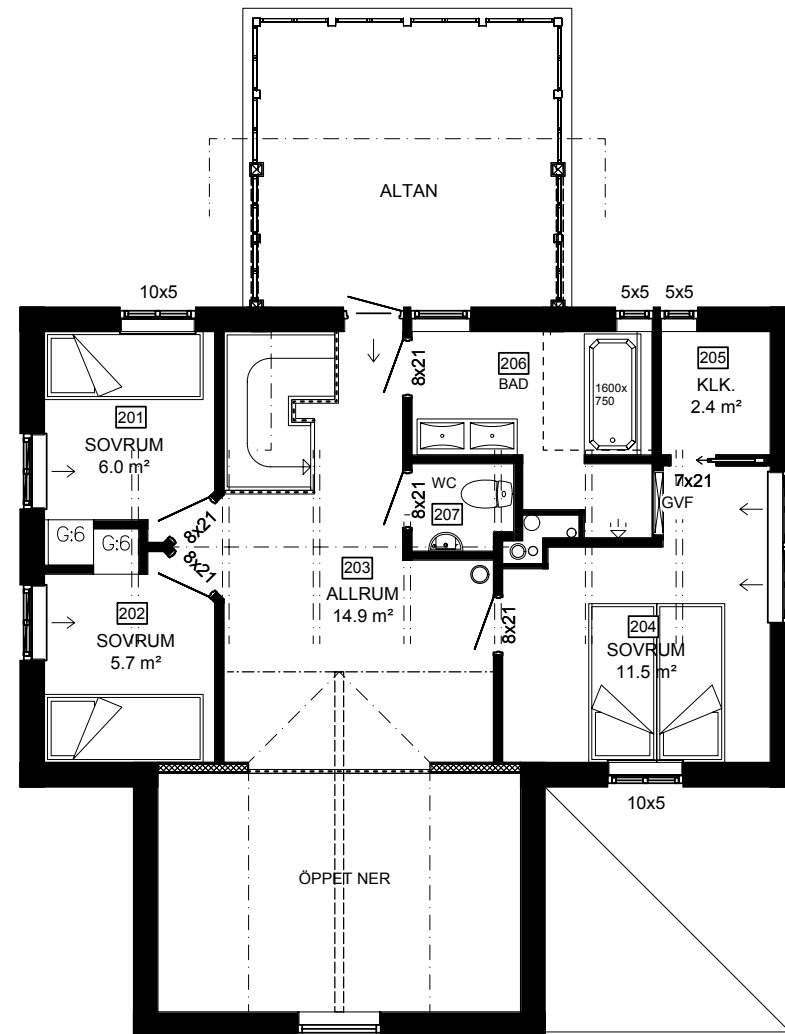

VINDSPLAN

VINDSPLANPLAN

INV. AREA: 54,72m²

SKALA 1:100
10
9
8
7
6
5
4
3
2
1
0

BET.	ANT.	REVIDERINGEN AVSER	DATUM.	SIGN.
STATUS		URSPRUNGSARKITEKT		
HUVUDRITNING		Arkitektrådet AB		
<p>Willa Nordic AB Bäckgatan 5 S-570 02 Stockaryd Tel +46 382 181 000 Fax +46 382 200 24</p>	<p>Alla rättigheter till denna ritning tillkommer exklusivt Willa Nordic AB och skyddas av upphovsrättslagen. Ritningen får ej kopieras, ändras, spridas eller på annat sätt användas utan Willa Nordic AB:s skriftliga godkännande.</p>	RITAD	GRANSKAD	
		DATUM		
FASTIGHET		CAD NR.		
BYGGHERRER		27641502		
Willa 2764		SKALA	ARK	
TYP AV RITNING		1:100	A:3	
PLANRITNING VINDSVÅNING		PROJEKT NR.		
		2764		
		RITNING NR.	BET.	
		A-03	C	

ANVISNINGAR


TYP AV RITNING
FASADRITNING

RITNING NR.
A-04

REVIDERING
C



FASAD MOT ÖSTER

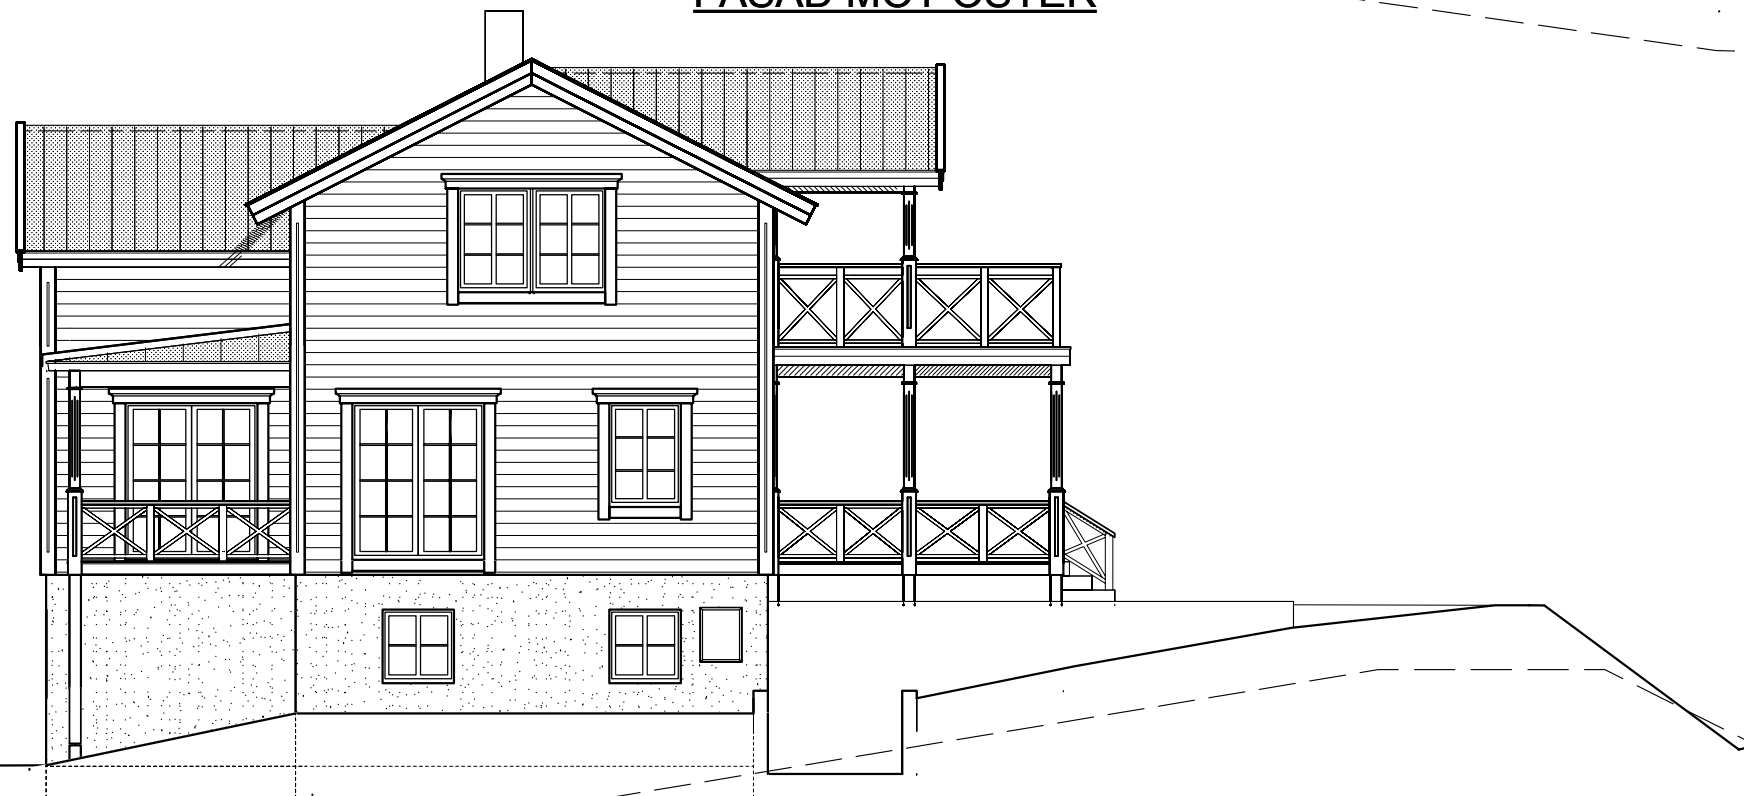


FASAD MOT NORR

GATA

SKALA 1:100
10
9
8
7
6
5
4
3
2
1
0

————— BLIVANDE MARKLINJE
- - - - - BEFINTLIG MARKLINJE

BET.	ANT.	REVIDERINGEN AVSER	URSPRUNGSARKITEKT	DATUM.	SIGN.
STATUS HUVUDRITNING			Arkitektrådet AB		
 Willa Nordic AB Bäckgatan 5 S-570 02 Stockaryd Tel +46 382 181 000 Fax +46 382 200 24 form bygger på funktion			Alla rättigheter till denna ritning tillkommer exklusivt Willa Nordic AB och skyddas av upphovsrättslagen. Ritningen får ej kopieras, ändras, spridas eller på annat sätt användas utan Willa Nordic AB:s skriftliga godkännande.		
FASTIGHET			RITAD	GRANSKAD	DATUM
Willa 2764					
			CAD NR.	27641503	
			SKALA	ARK	
			1:100	A:3	
			PROJEKT NR.	2764	
TYP AV RITNING FASADRITNING			RITNING NR.	BET.	
			A-04	C	

ANVISNINGAR

TYP AV RITNING
FASADRITNING

RITNING NR.
A-05

REVIDERING
C



FASAD MOT VÄSTER

SKALA 1:100
10
9
8
7
6
5
4
3
2
1
0




FASAD MOT SÖDER

————— BLIVANDE MARKLINJE
- - - - - BEFINTLIG MARKLINJE


BET.	ANT.	REVIDERINGEN AVSER	URSPRUNGSARKITEKT	DATUM.	SIGN.
STATUS HUVUDRITNING			Arkitektrådet AB		
 Willa Nordic AB Bäckgatan 5 S-570 02 Stockaryd Tel +46 382 181 000 Fax +46 382 200 24 form bygger på funktion		Alla rättigheter till denna ritning tillkommer exklusivt Willa Nordic AB och skyddas av upphovsrättslagen. Ritningen får ej kopieras, ändras, spridas eller på annat sätt användas utan Willa Nordic AB:s skriftliga godkännande.		RITAD  DATUM	GRANSKAD DATUM
FASTIGHET			CAD NR.		27641504
Willa 2764			SKALA	ARK	1:100 A:3
TYP AV RITNING FASADRITNING			PROJEKT NR.		2764
			RITNING NR.		A-05
			BET.		C

ANVISNINGAR

TYP AV RITNING: SEKTIONS-RITNING | RITNING NR.: A-06 | REVIDERING: A

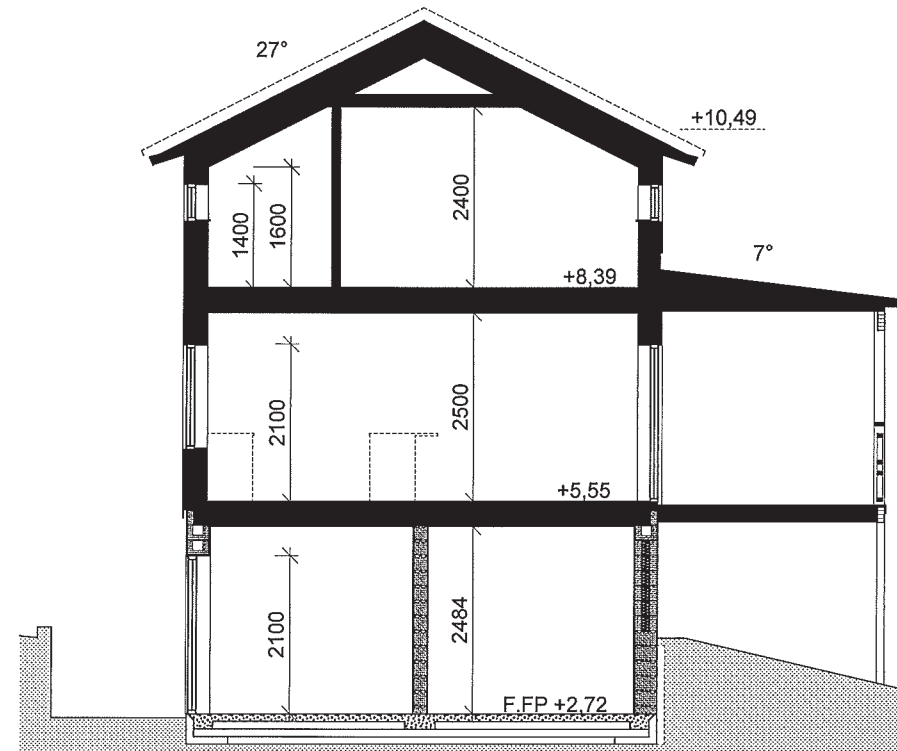

FÖRESLAGEN HÖJD PÅ FÄRDIG PLATTA
FASTSTÄLLES AV BERÖRD MYNDIGHET

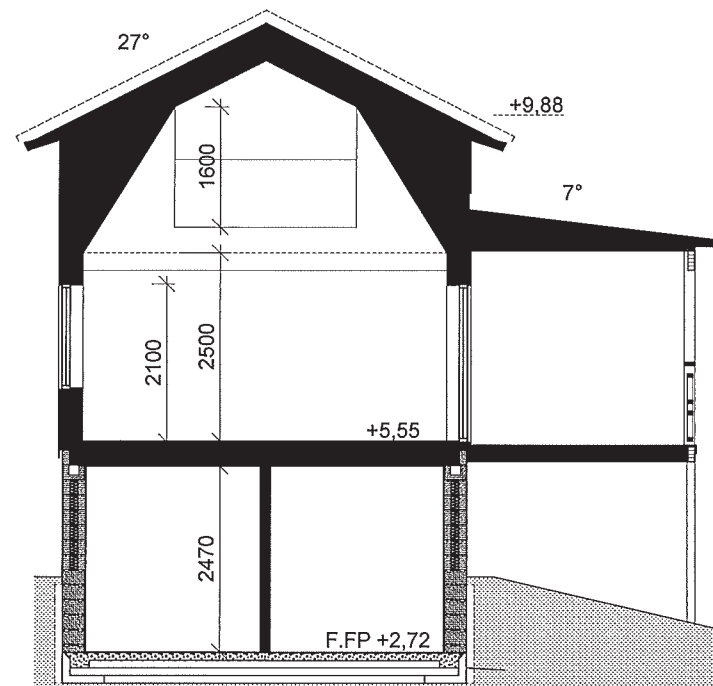

FÖRESLAGEN HÖJD PÅ FÄRDIG PLATTA
FASTSTÄLLES AV BERÖRD MYNDIGHET

Gällande regler BBR & BKR, Möblering enligt svensk standard
Huset är klassat som BR3 byggnad
Leveransomfattning enligt Willa Nordics checklista/Leveransbeskrivning
Öppna spisar ska utföras med luckor för eldstadsöppning (pga ventilation)
På ritningen har ej redovisats takhuvor för typ ventilation, imkanal, avloppsluftning samt anordningar för takskydd.

VENTILATION

Frånluftsvärmepump alt mekanisk frånluft med uteluft via spaltventiler i fönsterkarm enligt markering på plan.

Ventilationsdragning utförs dold i schakt och bjälklag. Synlig enligt markering på ritning.

Ventilation i garage/förråd med självdrag.

BETECKNINGAR

- CD Centraldammsugare
- DM Diskmaskin
- F Fast fönster
- F Frys
- FJV Fjärrvärmeväxlare
- FMS Fasadmätarskåp (överkant 1800 över mark)
- G Garderob
- GVF Golvvärmefördelare
- HT Handdukstork
- KF Kyl/Frys
- KS Kyl/Sval
- L Linneskåp
- MIC Microvågsugn
- R Råglas
- ST Städskåp
- TH Takhöjd
- TM Tvättmaskin
- TN Tvättnedkast
- TT Torktumlare
- TS Torkskåp
- U Ugn
- V Valvkarm
- VL Vindslucka med steg (beakta placering av belysning i små rum)
- VM Vattenmätare
- VP Värmepump
- VUK Väggvattenutkastare
- VVB Varmvattenberedare
- Ö Öppningskarm

- ⊞ Klinker
- ∅ Stuprör, (max 12 m ränna/rör)
- ↔ Bjälklagsriktning
- Inbyggd balk
- ===== Synlig balk

BET. | ANT. | REVIDERINGEN AVSER | DATUM. | SIGN.

STATUS: HUVUDRITNING | URSPRUNGSARKITEKT: Arkitektrådet AB



Willa Nordic AB
Bäckgatan 5
S-570 02 Stockaryd
Tel +46 382 181 000
Fax +46 382 200 24

Alla rättigheter till denna ritning tillkommer exklusivt Willa Nordic AB och skyddas av upphovsrättslagen. Ritningen får ej kopieras, ändras, spridas eller på annat sätt användas utan Willa Nordic AB:s skriftliga godkännande.

RITAD: [Signature] | GRANSKAD: [Signature]

DATUM:

CAD NR.: 27641505 | SKALA: 1:100 | ARK: A:3

PROJEKT NR.: 2764

TYP AV RITNING: SEKTIONS-RITNING | RITNING NR.: A-06 | BET.: A

