
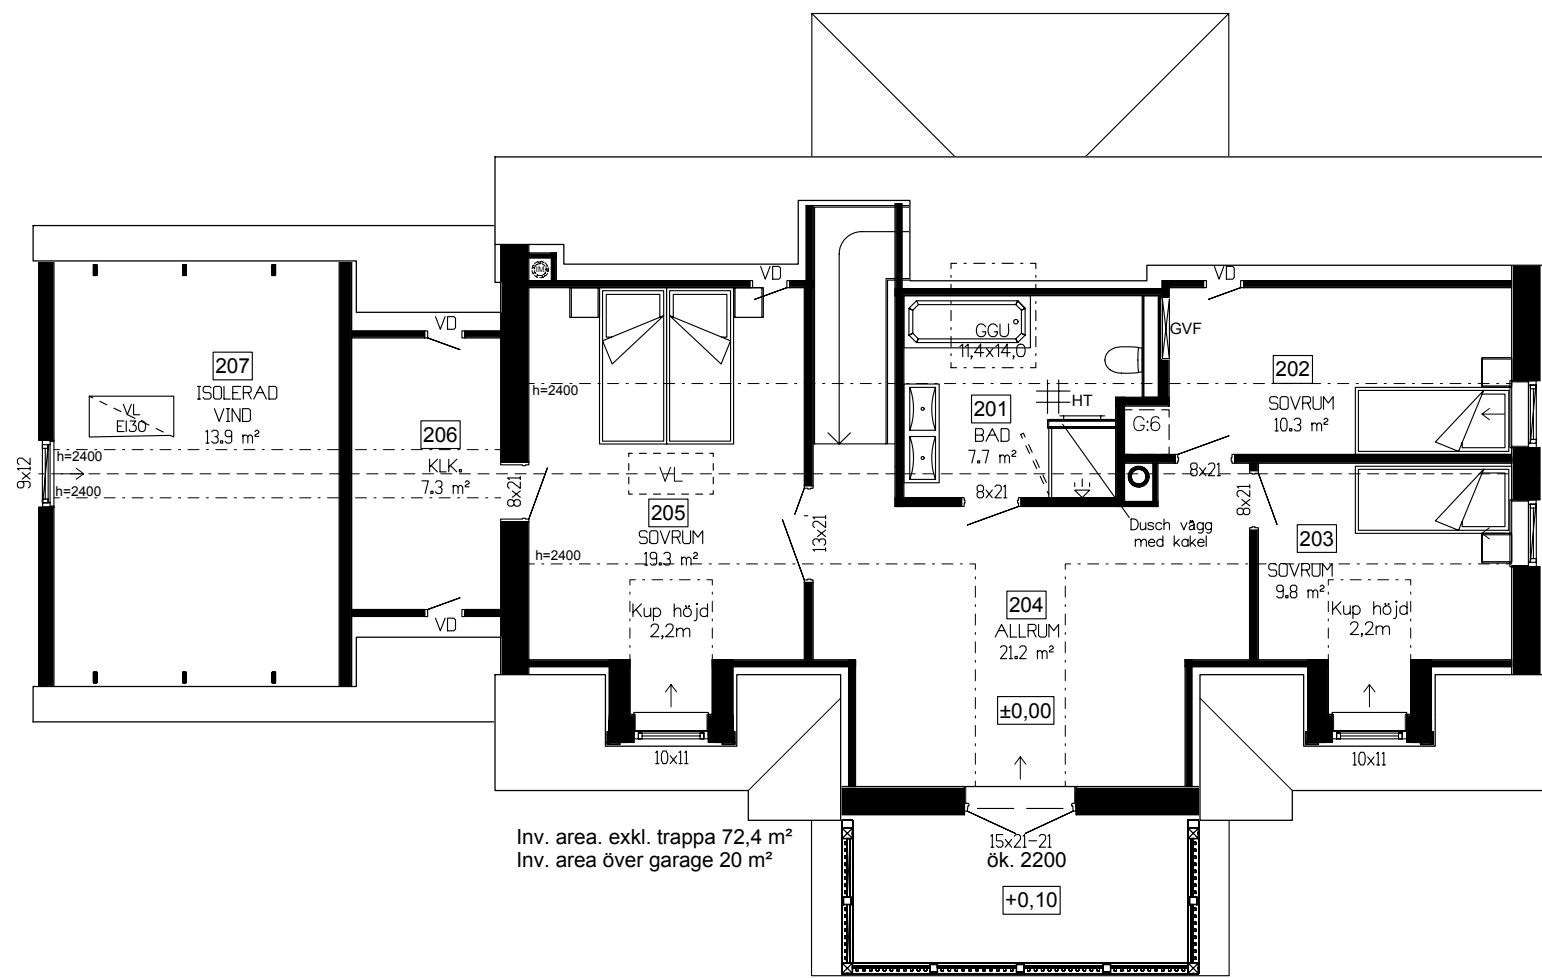


+ Garage 34,6m²
Brutto Area 258,2 m²

SKALA 1:100
10
5
0
1
2
3
4
5
6
7
8
9
10


BET. ANT. REVIDERINGEN AVSER	DATUM.	SIGN.
STATUS HUVUDRITNING	URSPRUNGSARKITEKT	
 Willa Nordic AB Bäckgatan 5 S-570 02 Stockaryd Tel +46 382 181 000 Fax +46 382 200 24	Alla rättigheter till denna ritning tillkommer exklusivt Willa Nordic AB och skyddas av upphovsrättslagen. Ritningen får ej kopieras, ändras, spridas eller på annat sätt användas utan Willa Nordic AB:s skriftliga godkännande.	RITAD GRANSKAD PRA DATUM
	Willa 2877	CAD NR. 28771501
TYP AV RITNING Plan 1	PROJEKT NR. 2877	RITNING NR. BET. A-01 F

2011-11-23 16:13:33



Inv. area. exkl. trappa 72,4 m²
 Inv. area över garage 20 m²

SKALA 1:100
 10 5 0
 1 2 3 4 5 6 7 8 9 10

BET. ANT. REVIDERINGEN AVSER	DATUM.		SIGN.
STATUS	URSPRUNGSARKITEKT		
HUVUDRITNING			
 Willa Nordic AB Bäckgatan 5 S-570 02 Stockaryd Tel +46 382 181 000 Fax +46 382 200 24 form bygger på funktion	Alla rättigheter till denna ritning tillkommer exklusivt Willa Nordic AB och skyddas av upphovsrättslagen. Ritningen får ej kopieras, ändras, spridas eller på annat sätt användas utan Willa Nordic AB:s skriftliga godkännande.	RITAD	GRANSKAD
		PRA	DATUM
Willa 2877		CAD NR.	28771502
		SKALA	1:100
TYP AV RITNING		PROJEKT NR.	2877
		RITNING NR.	A-02
Plan 2	BET.	D	

2011-11-23 16:14:42




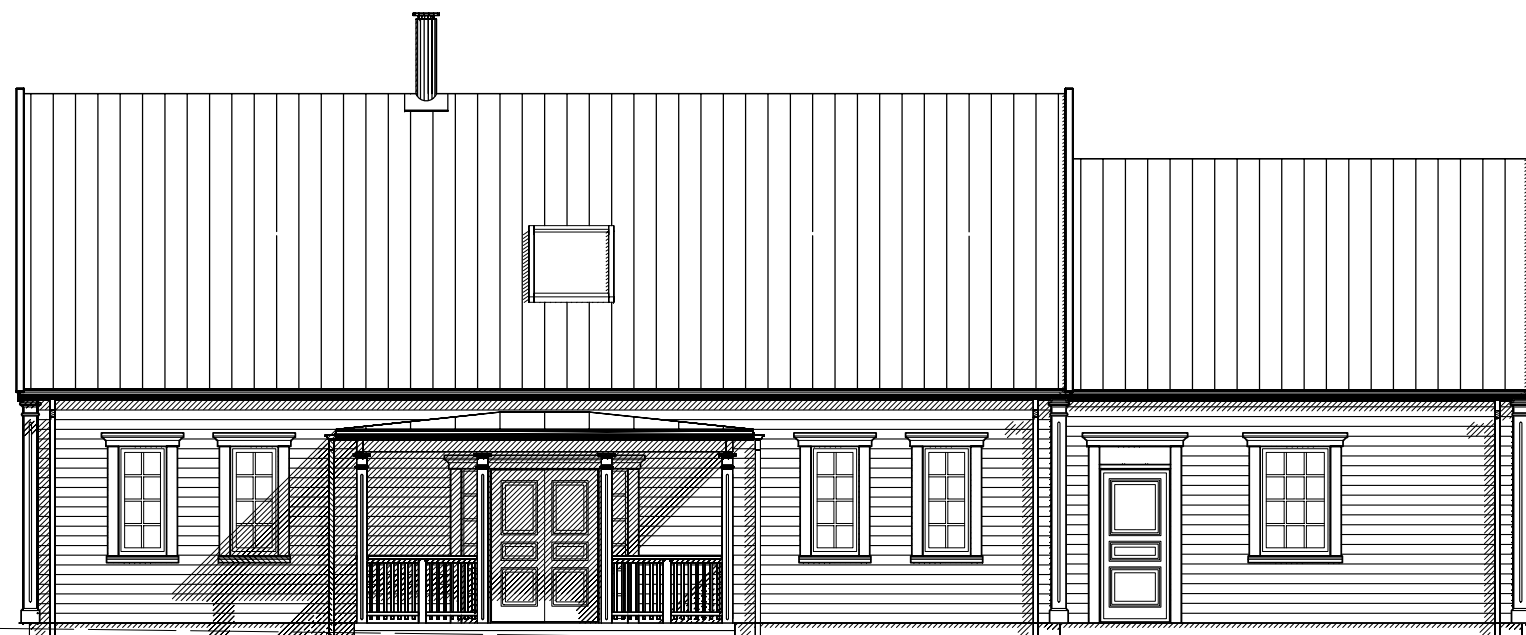
FASAD MOT SÖDER



FASAD MOT ÖSTER


SKALA 1:100
10
5
0
1
2
3
4
5
6
7
8
9
10

BET. ANT. REVIDERINGEN AVSER		DATUM.		SIGN.	
STATUS		URSPRUNGSARKITEKT			
HUVUDRITNING		RITAD		GRANSKAD	
 Willa Nordic AB Bäckgatan 5 S-570 02 Stockaryd Tel +46 382 181 000 Fax +46 382 200 24 form bygger på funktion		Alla rättigheter till denna ritning tillkommer exklusivt Willa Nordic AB och skyddas av upphovsrättslagen. Ritningen får ej kopieras, ändras, spridas eller på annat sätt användas utan Willa Nordic AB:s skriftliga godkännande.		PRA DATUM	
Willa 2877		CAD NR.		28771503	
		SKALA		ARK	
		PROJEKT NR.		2877	
TYP AV RITNING		RITNING NR.		BET.	
Fasad 1&2		A-03		A	




FASAD MOT NORR

TG
GATA

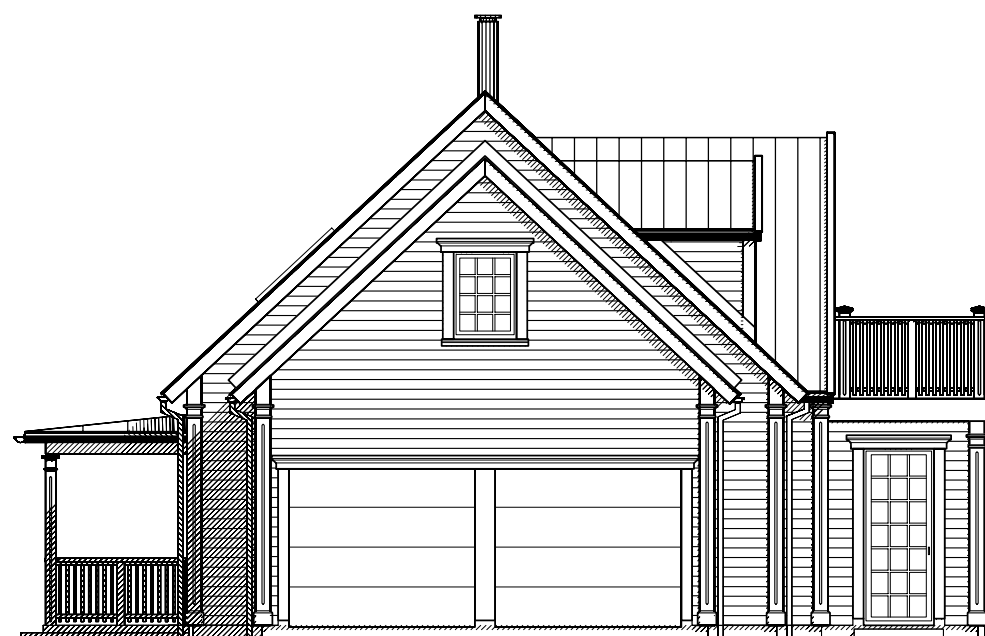

FASAD MOT VÄSTER

SKALA 1:100
10
5
0
1
2
3
4
5
6
7
8
9
10

BET. ANT. REVIDERINGEN AVSER	DATUM.	SIGN.
STATUS HUVUDRITNING	URSPRUNGSARKITEKT	
 Willa Nordic AB Bäckgatan 5 S-570 02 Stockaryd Tel +46 382 181 000 Fax +46 382 200 24 form bygger på funktion	Alla rättigheter till denna ritning tillkommer exklusivt Willa Nordic AB och skyddas av upphovsrättslagen. Ritningen får ej kopieras, ändras, spridas eller på annat sätt användas utan Willa Nordic AB:s skriftliga godkännande.	RITAD GRANSKAD PRA DATUM
		Willa 2877
TYP AV RITNING Fasad 3&4	RITNING NR. A-04	BET. A

2011-11-10 17:34:50

ANVISNINGAR

TYP AV RITNING | RITNING NR. | REVIDERING
 Sektion | A-05 | A

Gällande regler BBR & BKR, Möblering enligt svensk standard

Huset är klassat som BR3 byggnad

Leveransomfattning enligt Willa Nordics checklista/Leveransbeskrivning

Öppna spisar ska utföras med luckor för eldstadsöppning (pga ventilation)

På ritningen har ej redovisats takhuvar för typ ventilation, imkanal, avloppsluftning samt anordningar för takskydd.

VENTILATION

Frånluftsvärmepump alt mekanisk frånluft med uteluft via spaltventiler i fönsterkarm / väggventil enligt markering på plan.


Ventilationsdragning utförs dold i schakt och bjälklag. Synlig enligt markering på ritning.

Ventilation i garage/förråd med självdrag.


BETECKNINGAR

- CD Centraldammsugare
- DM Diskmaskin
- F Fast fönster
- F Frys
- FJV Fjärrvärmväxlare
- FMS Fasadmätarskåp (överkant 1800 över mark)
- G Garderob
- GVF Golvvärmefördelare
- HT Handdukstork
- KF Kyl/Frys
- KS Kyl/Sval
- L Linneskåp
- MIC Microvågsugn
- R Råglas
- ST Städskåp
- TH Takhöjd
- TM Tvättmaskin
- TN Tvättnedkast
- TT Torktumlare
- TS Torkskåp
- U Ugn
- V Valvkarm
- VL Vindslucka med steg (beakta placering av belysning i små rum)
- VM Vattenmätare
- VP Värmepump
- VUK Väggvattenutkastare
- VVB Varmvattenberedare
- Ö Öppningskarm


- ⊞ Klinker
- ∅ Stuprör, (max 12 m ränna/rör)
- ↔ Bjälklagsriktning
- Inbyggd balk
- ⋯ Synlig balk

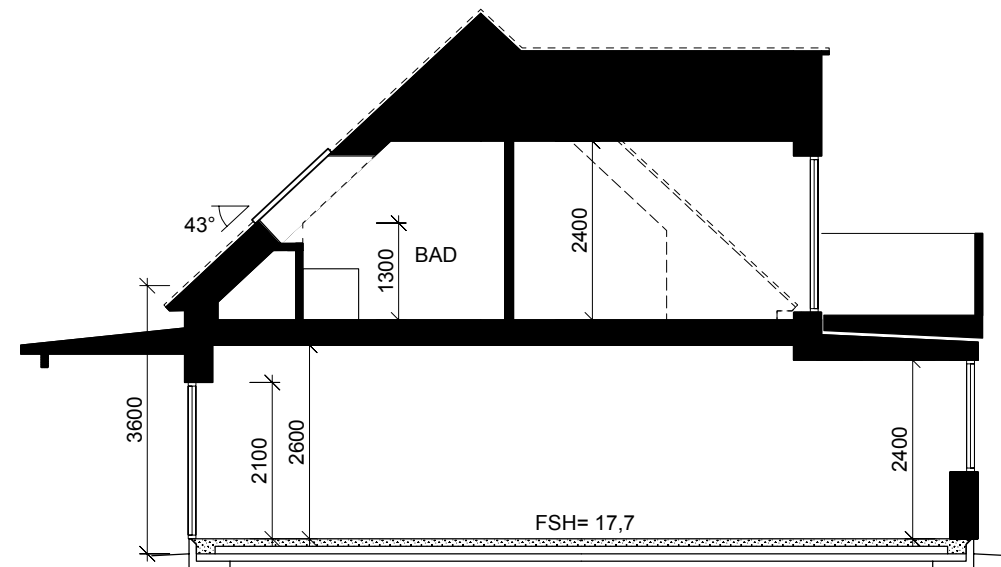


SEKTION A-A
 Föreslagen sockel höjd fastställs av berörd myndighet

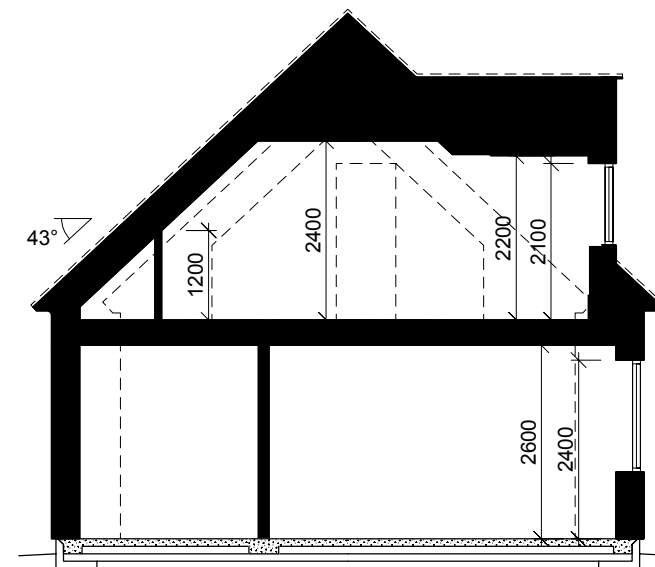

SEKTION B-B

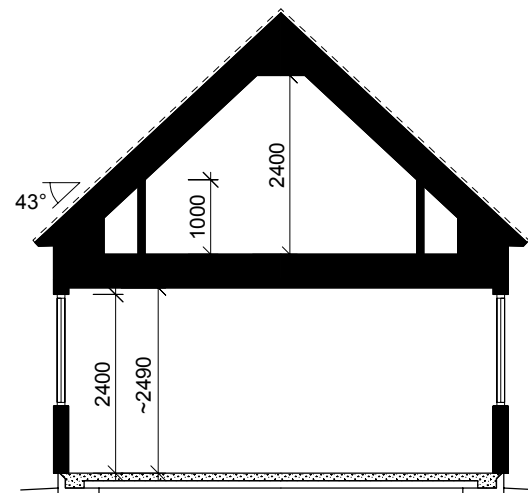

SEKTION C-C

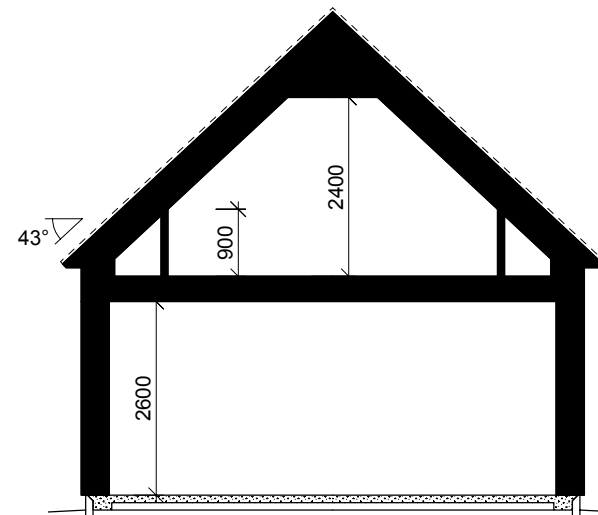

SEKTION D-D

SKALA 1:100

BET. | ANT. | REVIDERINGEN AVSER | DATUM. | SIGN.

STATUS HUVUDRITNING		URSPRUNGSARKITEKT	
 Willa Nordic AB Bäckgatan 5 S-570 02 Stockaryd Tel +46 382 181 000 Fax +46 382 200 24	Alla rättigheter till denna ritning tillkommer exklusivt Willa Nordic AB och skyddas av upphovsrättslagen. Ritningen får ej kopieras, ändras, spridas eller på annat sätt användas utan Willa Nordic AB:s skriftliga godkännande.	RITAD	GRANSKAD
		PRA	DATUM
Willa 2877		CAD NR.	28771505
		SKALA	1:100
		PROJEKT NR.	2877
TYP AV RITNING Sektion		RITNING NR.	A-05
		BET.	A