



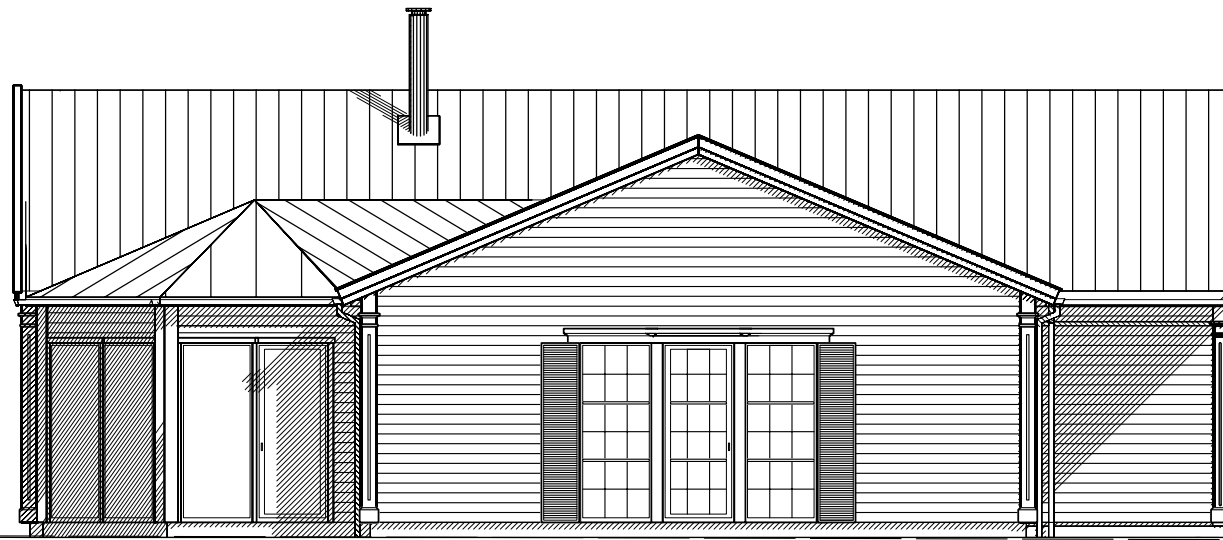
SKALA 1:100
 10
 9
 8
 7
 6
 5
 4
 3
 2
 1
 0

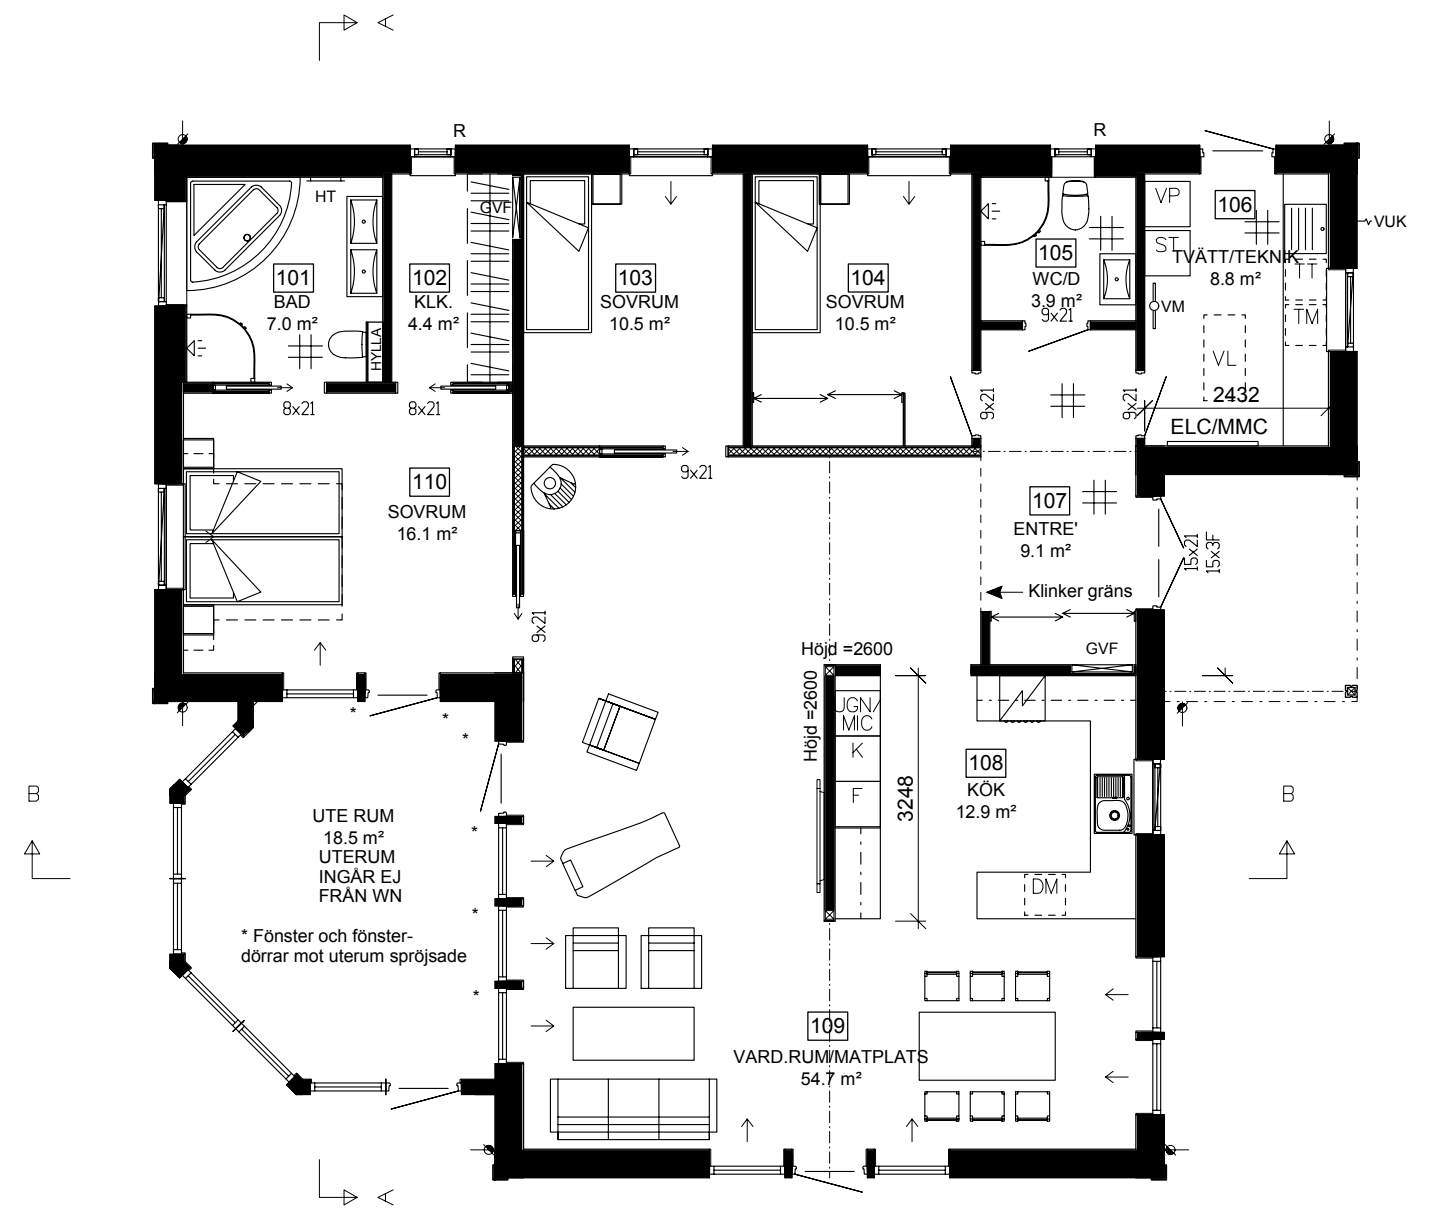


Brutto area exkl. garage 185.5 m²
 Bygg area exkl. garage 193.2 m²
 Inv area exkl. uterum 143.4 m²

BET.	ANT.	REVIDERINGEN AVSER	DATUM.	SIGN.
STATUS		URSPRUNGSARKITEKT		
HUVUDRITNING				
 Willa Nordic AB Bäckgatan 5 S-570 02 Stockaryd Tel +46 382 181 000 Fax +46 382 200 24	Alla rättigheter till denna ritning tillkommer exklusivt Willa Nordic AB och skyddas av upphovsrättslagen. Ritningen får ej kopieras, ändras, spridas eller på annat sätt användas utan Willa Nordic AB:s skriftliga godkännande.	RITAD	GRANSKAD	
		PRA	DATUM	
Willa 2878		CAD NR.	28781501	
		SKALA	1:100	
		PROJEKT NR.	2878	
TYP AV RITNING		RITNING NR.	BET.	
Plan 1		A-01	A	

2011-11-16 09:09:40





Fasad mot söder

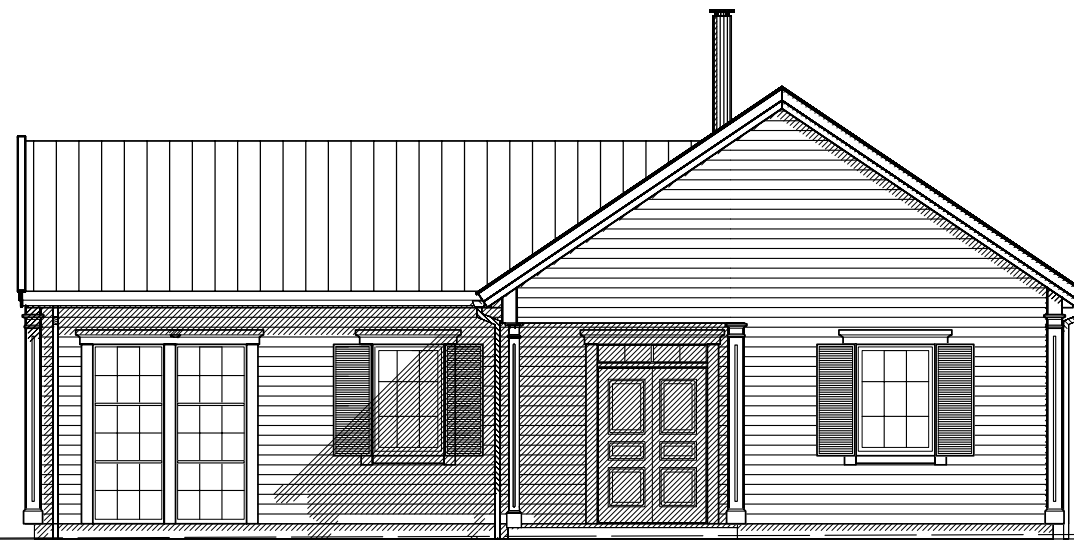


Fasad mot öster


SKALA 1:100
10
9
8
7
6
5
4
3
2
1
0

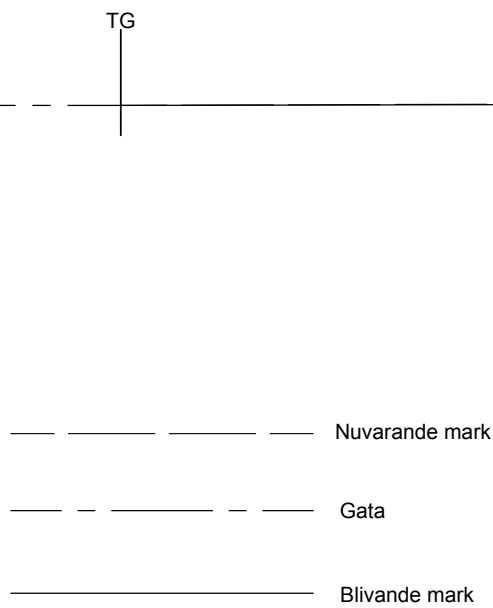

BET.	ANT.	REVIDERINGEN AVSER	DATUM.	SIGN.
STATUS HUVUDRITNING			URSPRUNGSAKITEKT	
 Willa Nordic AB Bäckgatan 5 S-570 02 Stockaryd Tel +46 382 181 000 Fax +46 382 200 24		Alla rättigheter till denna ritning tillkommer exklusivt Willa Nordic AB och skyddas av upphovsrättslagen. Ritningen får ej kopieras, ändras, spridas eller på annat sätt användas utan Willa Nordic AB:s skriftliga godkännande.		RITAD PRA
		CAD NR. 28781503		GRANSKAD
Willa 2878		SKALA 1:100		ARK
		PROJEKT NR. 2878		
TYP AV RITNING Fasad 1&2		RITNING NR. A-02		BET. B

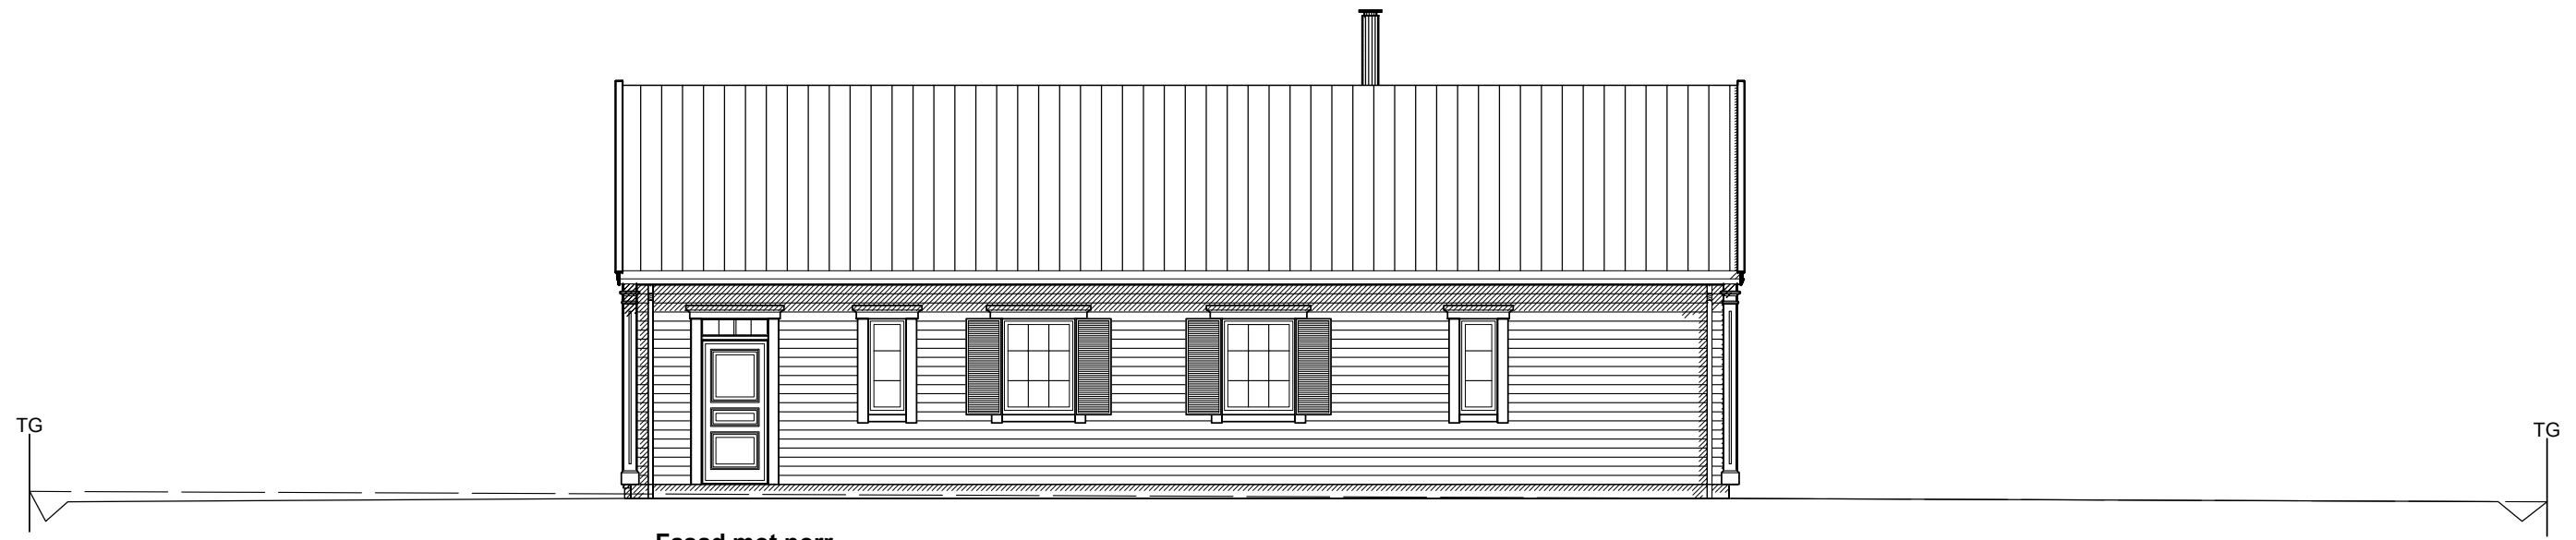


Fasad mot norr

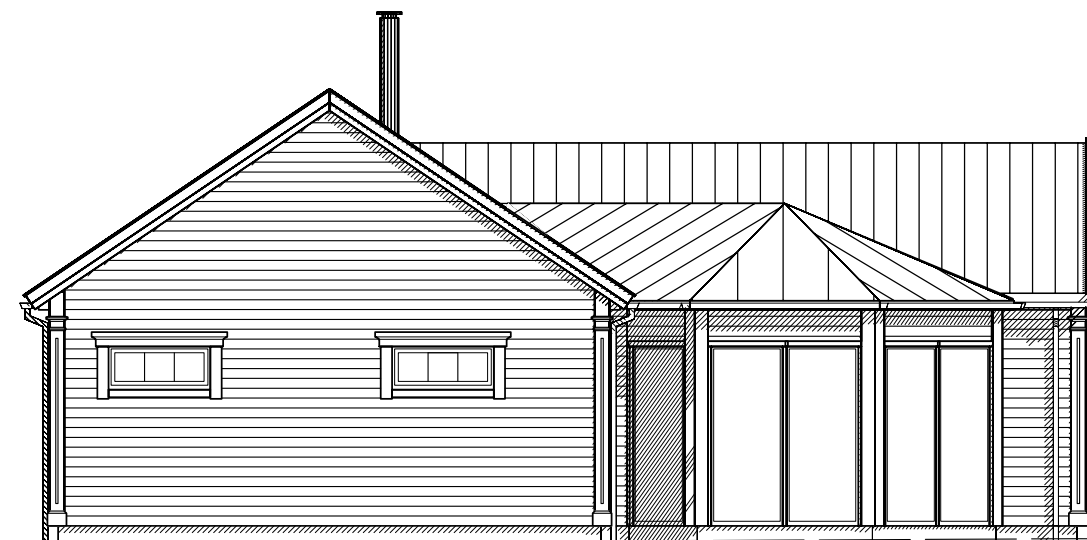

Fasad mot väster

SKALA 1:100
10
9
8
7
6
5
4
3
2
1
0

----- Nuvarande mark
 - - - - - Gata
 _____ Blivande mark

BET.	ANT.	REVIDERINGEN AVSER	DATUM.	SIGN.
STATUS		URSPRUNGSAKITEKT		
HUVUDRITNING				
 Willa Nordic AB Bäckgatan 5 S-570 02 Stockaryd Tel +46 382 181 000 Fax +46 382 200 24		Alla rättigheter till denna ritning tillkommer exklusivt Willa Nordic AB och skyddas av upphovsrättslagen. Ritningen får ej kopieras, ändras, spridas eller på annat sätt användas utan Willa Nordic AB:s skriftliga godkännande.		RITAD PRA DATUM
Willa 2878		CAD NR. 28781504		GRANSKAD
		SKALA 1:100		ARK
		PROJEKT NR. 2878		BET.
TYP AV RITNING Fasad 3&4		RITNING NR. A-03		B

ANVISNINGAR

TYP AV RITNING | RITNING NR. | REVIDERING
 Sektion | A-04 | B

Gällande regler BBR & BKR, Möblering enligt svensk standard
 Huset är klassat som BR3 byggnad
 Leveransomfattning enligt Willa Nordics checklista/Leveransbeskrivning
 Öppna spisar ska utföras med luckor för eldstadsöppning (pga ventilation)
 På ritningen har ej redovisats takhuvar förtyyp ventilation, imkanal, avloppsluftning samt anordningar för takskydd.

VENTILATION

 Frånluftsvärmepump alt mekanisk frånluft med uteluft via spaltventiler i fönsterkarm / väggventil enligt markering på plan.

Ventilationsdragning utförs dold i schakt och bjälklag. Synlig enligt markering på ritning.


Ventilation i garage/förråd med självdrag.

- BETECKNINGAR**

- CD Centraldammsugare
 - DM Diskmaskin
 - F Fast fönster
 - F Fry
 - FJV Fjärrvärmväxlare
 - FMS Fasadmätarskåp (överkant 1800 över mark)
 - G Garderob
 - GVF Golvvärmefördelare
 - HT Handdukstork
 - KF Kyl/Frys
 - KS Kyl/Sval
 - L Linneskåp
 - MIC Microvågsugn
 - R Råglas
 - ST Städskåp
 - TH Takhöjd
 - TM Tvättmaskin
 - TN Tvättnedkast
 - TT Torktumlare
 - TS Torkskåp
 - U Ugn
 - V Valvkarm
 - VL Vindslucka med steg (beakta placering av belysning i små rum)
 - VM Vattenmätare
 - VP Värmepump
 - VUK Väggvattenutkastare
 - VVB Varmvattenberedare
 - Ö Öppningskarm


- ⊞ Klinker
- ∅ Stuprör, (max 12 m ränna/rör)
- ↔ Bjälklagsriktning
- Inbyggd balk
- Synlig balk

BET. | ANT. | REVIDERINGEN AVSER | DATUM. | SIGN.


STATUS HUVUDRITNING		URSPRUNGSAKITEKT	
 Willa Nordic AB Bäckgatan 5 S-570 02 Stockaryd Tel +46 382 181 000 Fax +46 382 200 24	Alla rättigheter till denna ritning tillkommer exklusivt Willa Nordic AB och skyddas av upphovsrättslagen. Ritningen får ej kopieras, ändras, spridas eller på annat sätt användas utan Willa Nordic AB:s skriftliga godkännande.	RITAD PRA	GRANSKAD
		DATUM	

Willa 2878		CAD NR. 28781505
		SKALA ARK 1:100
		PROJEKT NR. 2878

TYP AV RITNING | RITNING NR. | BET.
 Sektion | A-04 | B


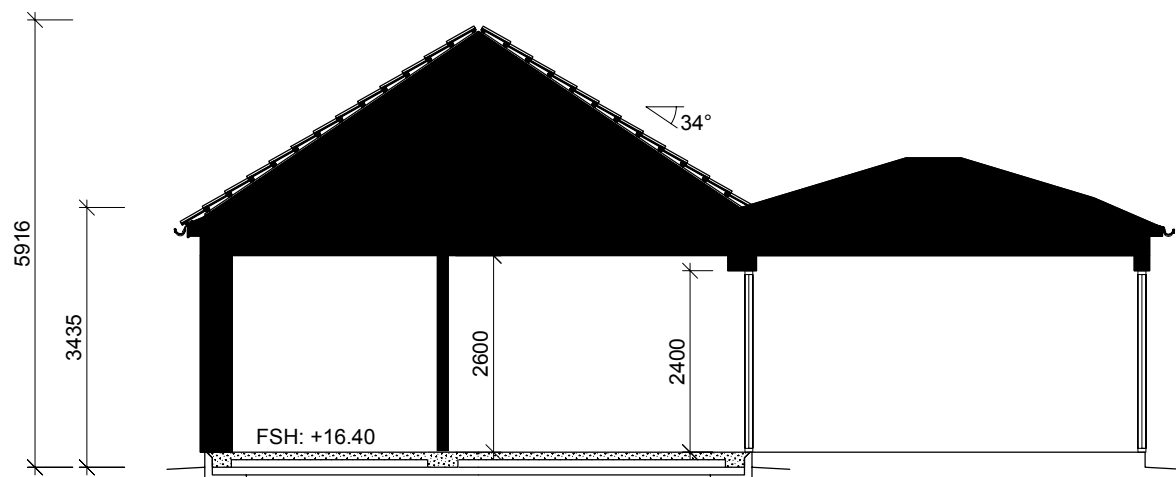


SNITT A-A
 Sockelhöjd bestäms av berörd myndighet.

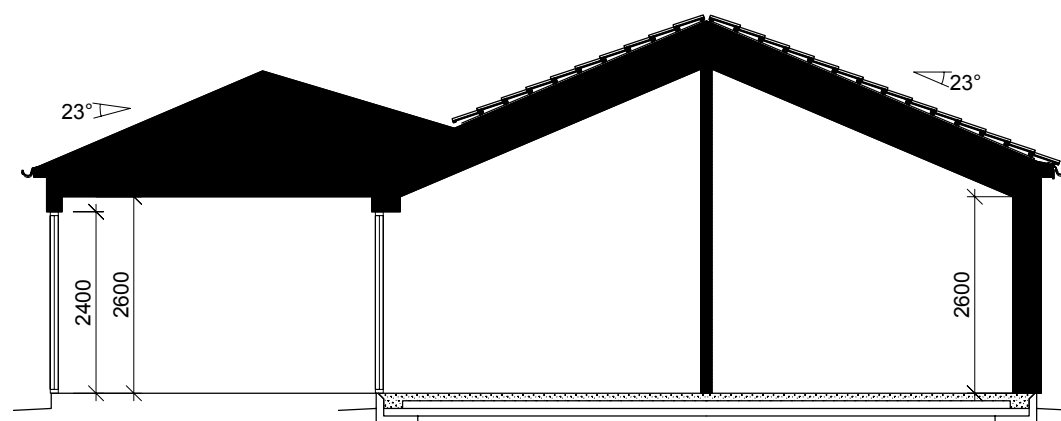


SNITT B-B


SKALA 1:100

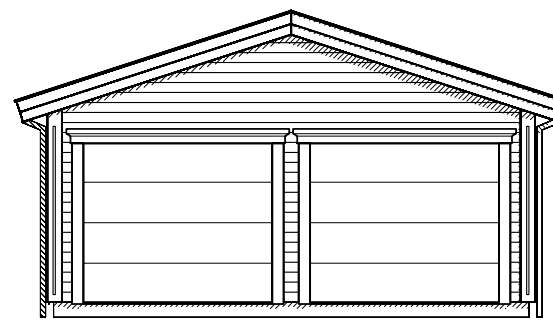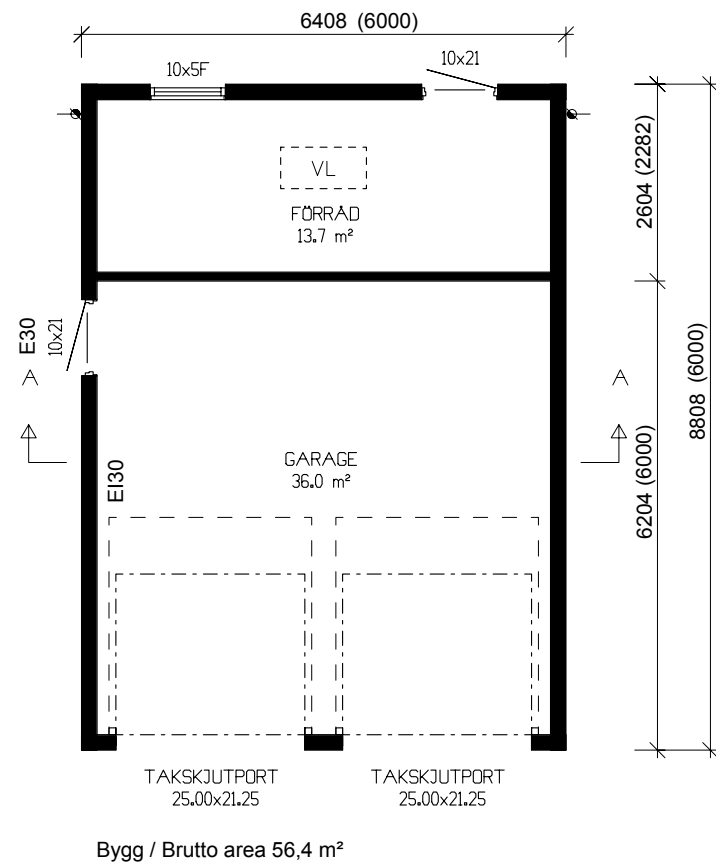


Fasad mot söder

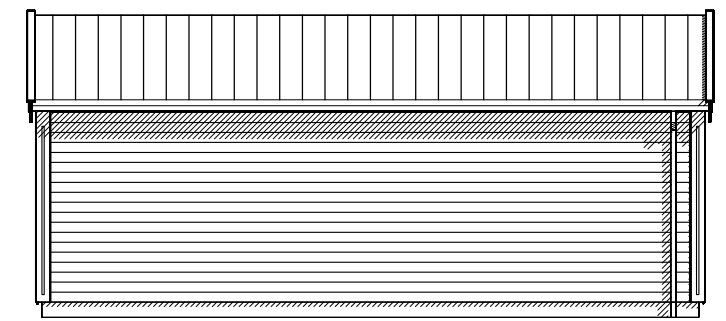


Fasad mot öster

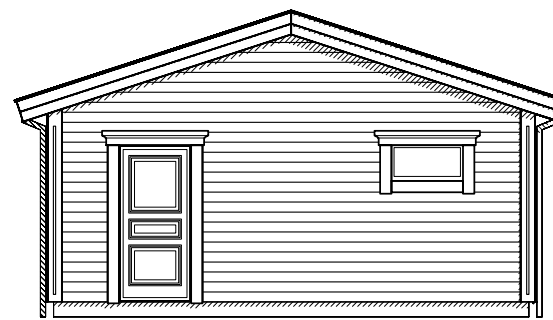

Fasad mot norr

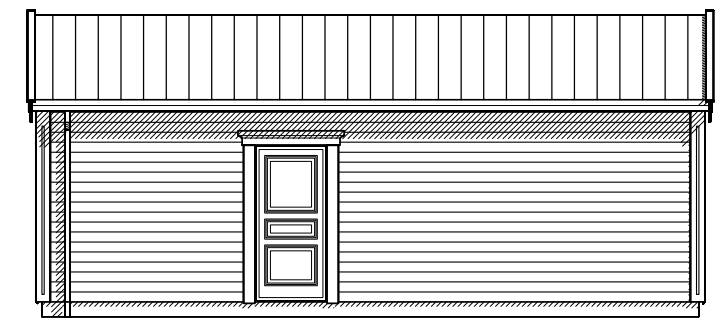


Fasad mot väster

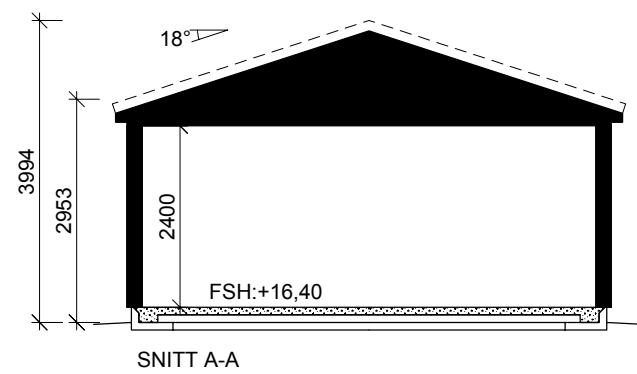

SKALA 1:100

10 5 0

1 2 3 4 5 6 7 8 9 10

BET. ANT. REVIDERINGEN AVSER	DATUM.	SIGN.
STATUS HUVUDRITNING	URSPRUNGSARKITEKT	
 Willa Nordic AB Bäckgatan 5 S-570 02 Stockaryd Tel +46 382 181 000 Fax +46 382 200 24 form bygger på funktion	Alla rättigheter till denna ritning tillkommer exklusivt Willa Nordic AB och skyddas av upphovsrättslagen. Ritningen får ej kopieras, ändras, spridas eller på annat sätt användas utan Willa Nordic AB:s skriftliga godkännande.	RITAD GRANSKAD PRA DATUM
	Willa 2878	CAD NR. gara1501 SKALA ARK 1:100 PROJEKT NR. gara2878
TYP AV RITNING Plan, Fasad, Sektion	RITNING NR. A-05	BET. A