


ENTREVÅNING
 INV. AREA: 124,7 m²
 UTV. AREA: 144,3 m² + VERANDA 60 m²
 * = GÅNGDÖRR

SKALA 1:100
 10 5 0
 1 2 3 4 5 6 7 8 9 10


BET. ANT. REVIDERINGEN AVSER	DATUM.	SIGN.
STATUS HUVUDRITNING	URSPRUNGSARKITEKT Kaj Linghoff	
	Willa Nordic AB Bäckgatan 5 S-570 02 Stockaryd Tel +46 382 181 000 Fax +46 382 200 24	RITAD GRANSKAD AB DATUM 2011-12-09
	Alla rättigheter till denna ritning tillkommer exklusivt Willa Nordic AB och skyddas av upphovsrättslagen. Ritningen får ej kopieras, ändras, spridas eller på annat sätt användas utan Willa Nordic AB:s skriftliga godkännande.	
Willa 2900		CAD NR. 29001501
		SKALA ARK 1:100
		PROJEKT NR. 2900
TYP AV RITNING ENTREVÅNING	RITNING NR. A-01	BET. B

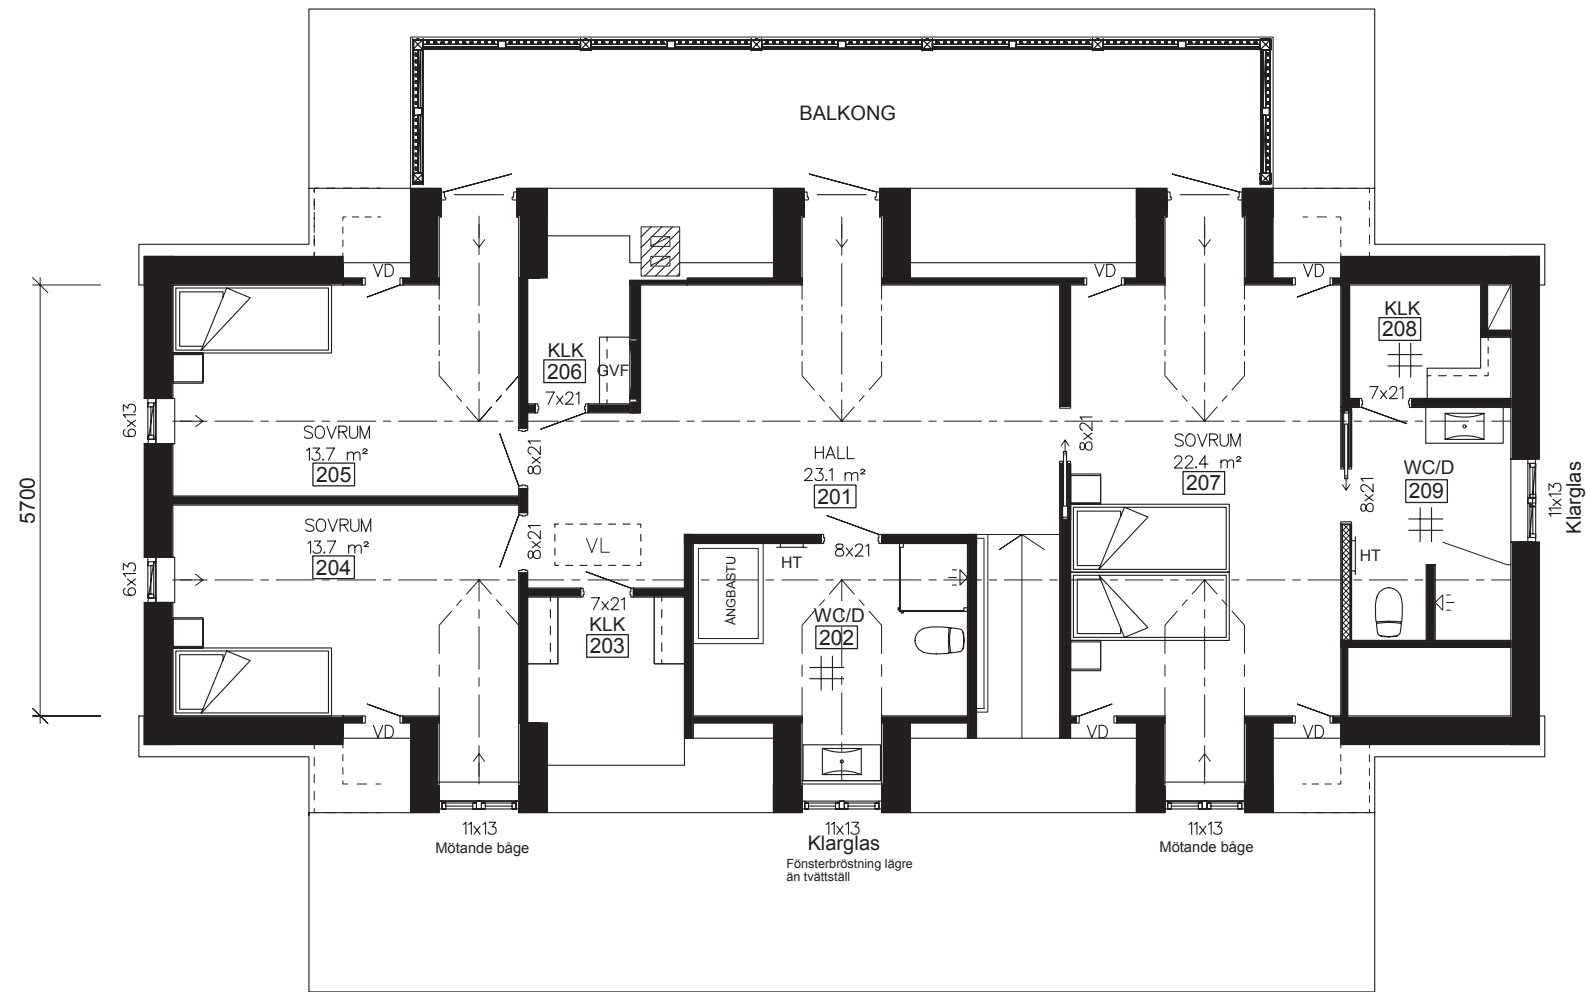


ÖVERVÅNING
INV. AREA: 104,3 m²

SKALA 1:100
10
5
0
1
2
3
4
5
6
7
8
9
10

BET.	ANT.	REVIDERINGEN AVSER	DATUM.	SIGN.
STATUS		URSPRUNGSARKITEKT		
HUVUDRITNING		Kaj Linghoff		
	Willa Nordic AB Bäckgatan 5 S-570 02 Stockaryd Tel +46 382 181 000 Fax +46 382 200 24		Alla rättigheter till denna ritning tillkommer exklusivt Willa Nordic AB och skyddas av upphovsrättslagen. Ritningen får ej kopieras, ändras, spridas eller på annat sätt användas utan Willa Nordic AB:s skriftliga godkännande.	
	RITAD AB DATUM		GRANSKAD	
Willa 2900		CAD NR. 29001502		SKALA 1:100
TYP AV RITNING ÖVERVÅNING		PROJEKT NR. 2900		RITNING NR. A-02
		BET. B		2012-03-08 11:34:16

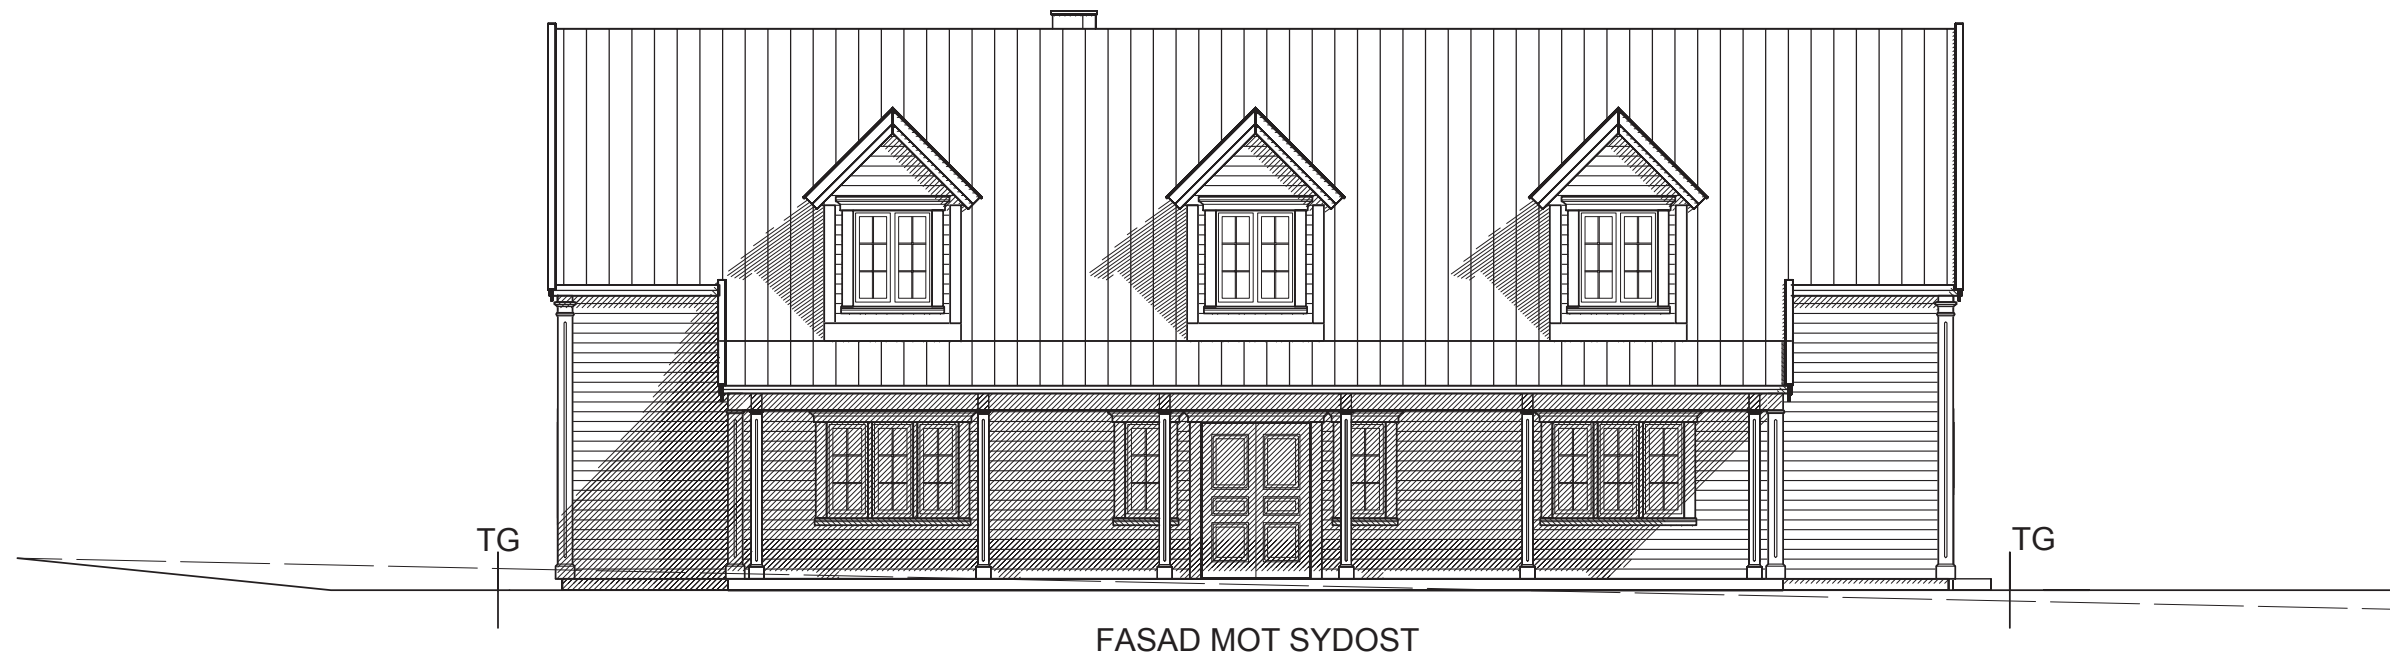


FASAD MOT SYDOST

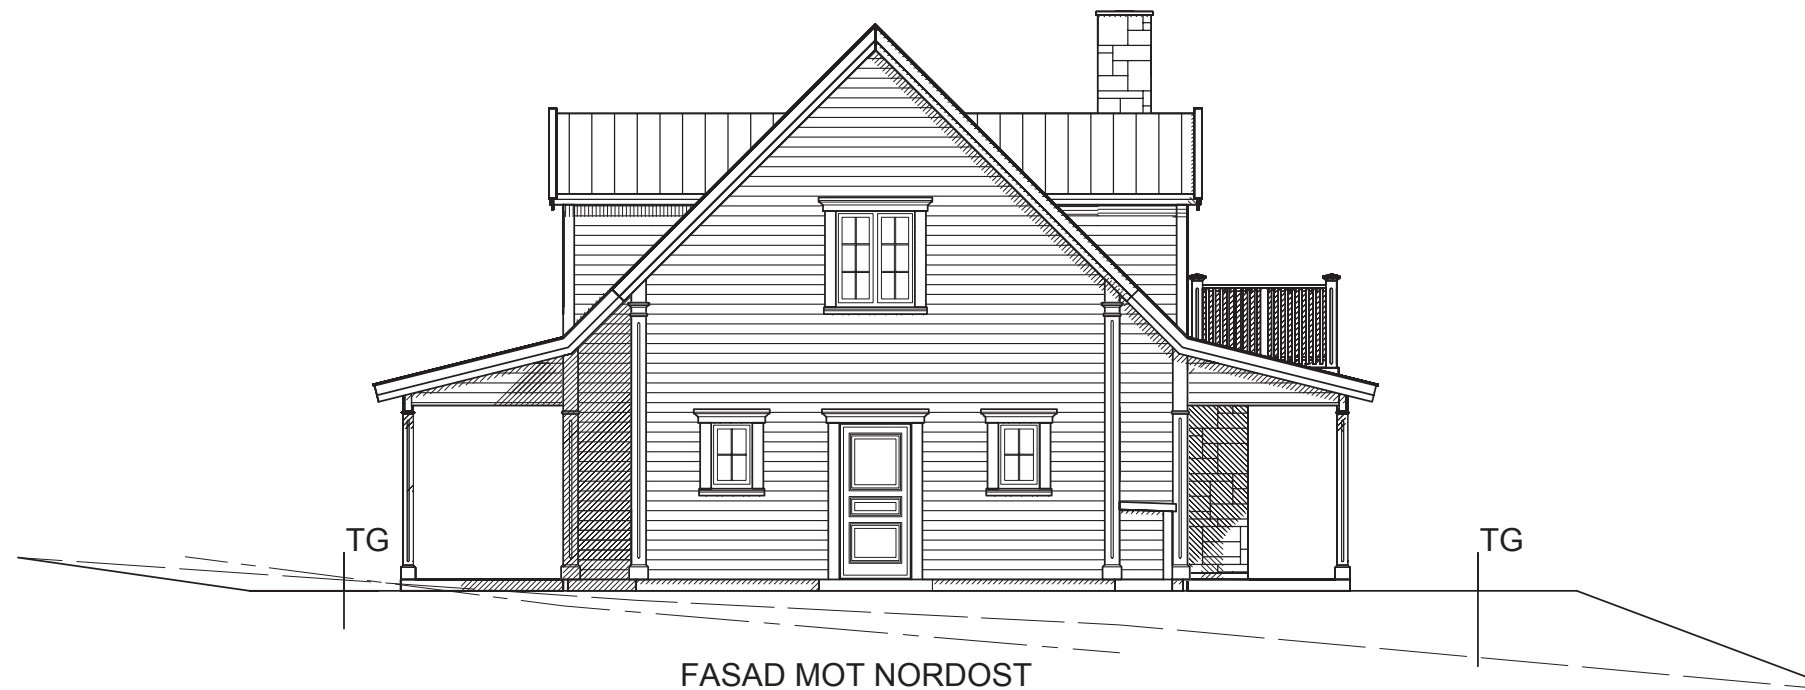

FASAD MOT NORDOST

_____ BLIV. MARK
 - - - - - NUV. MARK
 - - - - - GATA

SKALA 1:100
10
9
8
7
6
5
4
3
2
1
0

BET. ANT. REVIDERINGEN AVSER	DATUM.	SIGN.
STATUS HUVUDRITNING	URSPRUNGSARKITEKT Kaj Linghoff	RITAD GRANSKAD AB
 Willa Nordic AB Bäckgatan 5 S-570 02 Stockaryd Tel +46 382 181 000 Fax +46 382 200 24 Alla rättigheter till denna ritning tillkommer exklusivt Willa Nordic AB och skyddas av upphovsrättslagen. Ritningen får ej kopieras, ändras, spridas eller på annat sätt användas utan Willa Nordic AB:s skriftliga godkännande.	CAD NR. 29001503	
	SKALA ARK 1:100	
TYP AV RITNING Fasad 1&2		PROJEKT NR. 2900
		RITNING NR. BET. A-03 B




FASAD MOT NORDVÄST



FASAD MOT SYDVÄST

SKALA 1:100
10
9
8
7
6
5
4
3
2
1
0

BET. ANT. REVIDERINGEN AVSER	DATUM.	SIGN.
STATUS HUVUDRITNING	URSPRUNGSARKITEKT Kaj Linghoff	RITAD GRANSKAD AB
 Willa Nordic AB Bäckgatan 5 S-570 02 Stockaryd Tel +46 382 181 000 Fax +46 382 200 24 form bygger på funktion	Alla rättigheter till denna ritning tillkommer exklusivt Willa Nordic AB och skyddas av upphovsrättslagen. Ritningen får ej kopieras, ändras, spridas eller på annat sätt användas utan Willa Nordic AB:s skriftliga godkännande.	DATUM
		CAD NR. 29001504
Willa 2900		SKALA ARK 1:100
TYP AV RITNING Fasad 3&4		PROJEKT NR. 2900
		RITNING NR. BET. A-04 B

ANVISNINGAR

TYP AV RITNING | RITNING NR. | REVIDERING
 Sektion | A-05 | B

Gällande regler BBR & BKR, Möblering enligt svensk standard

Huset är klassat som BR3 byggnad

Leveransomfattning enligt Willa Nordics checklista/Leveransbeskrivning

Öppna spisar ska utföras med luckor för eldstadsöppning (pga ventilation)

På ritningen har ej redovisats takhuvor för typ ventilation, imkanal, avloppsluftning samt anordningar för takskydd.

VENTILATION

Frånluftsvärmepump alt mekanisk frånluft med uteluft via spaltventiler i fönsterkarm / väggventil enligt markering på plan.

Ventilationsdragning utförs dold i schakt och bjälklag. Synlig enligt markering på ritning.

Ventilation i garage/förråd med självdrag.

BETECKNINGAR

- CD Centraldammsugare
- DM Diskmaskin
- F Fast fönster
- F Frys
- FJV Fjärrvärmväxlare
- FMS Fasadmätarskåp (överkant 1800 över mark)
- G Garderob
- GVF Golvvärmefördelare
- HT Handdukstork
- KF Kyl/Frys
- KS Kyl/Sval
- L Linneskåp
- MIC Microvågsugn
- R Råglas
- ST Städskåp
- TH Takhöjd
- TM Tvättmaskin
- TN Tvättnedkast
- TT Torktumlare
- TS Torkskåp
- U Ugn
- V Valvkarm
- VL Vindslucka med steg (beakta placering av belysning i små rum)
- VM Vattenmätare
- VP Värmepump
- VUK Väggvattenutkastare
- VVB Varmvattenberedare
- Ö Öppningskarm


- # Klinker
- Ø Stuprör, (max 12 m ränna/rör)
- ← Bjälklagsriktning
- Inbyggd balk
- Synlig balk

BET. | ANT. | REVIDERINGEN AVSER | DATUM. | SIGN.

STATUS HUVUDRITNING		URSPRUNGSARKITEKT Kaj Linghoff	
 Willa Nordic AB Bäckgatan 5 S-570 02 Stockaryd Tel +46 382 181 000 Fax +46 382 200 24 form bygger på funktion	Alla rättigheter till denna ritning tillkommer exklusivt Willa Nordic AB och skyddas av upphovsrättslagen. Ritningen får ej kopieras, ändras, spridas eller på annat sätt användas utan Willa Nordic AB:s skriftliga godkännande.	RITAD AB	GRANSKAD
		DATUM	


Willa 2900		CAD NR. 29001505
		SKALA ARK 1:100
		PROJEKT NR. 2900

TYP AV RITNING | RITNING NR. | BET.
 Sektion | A-05 | B

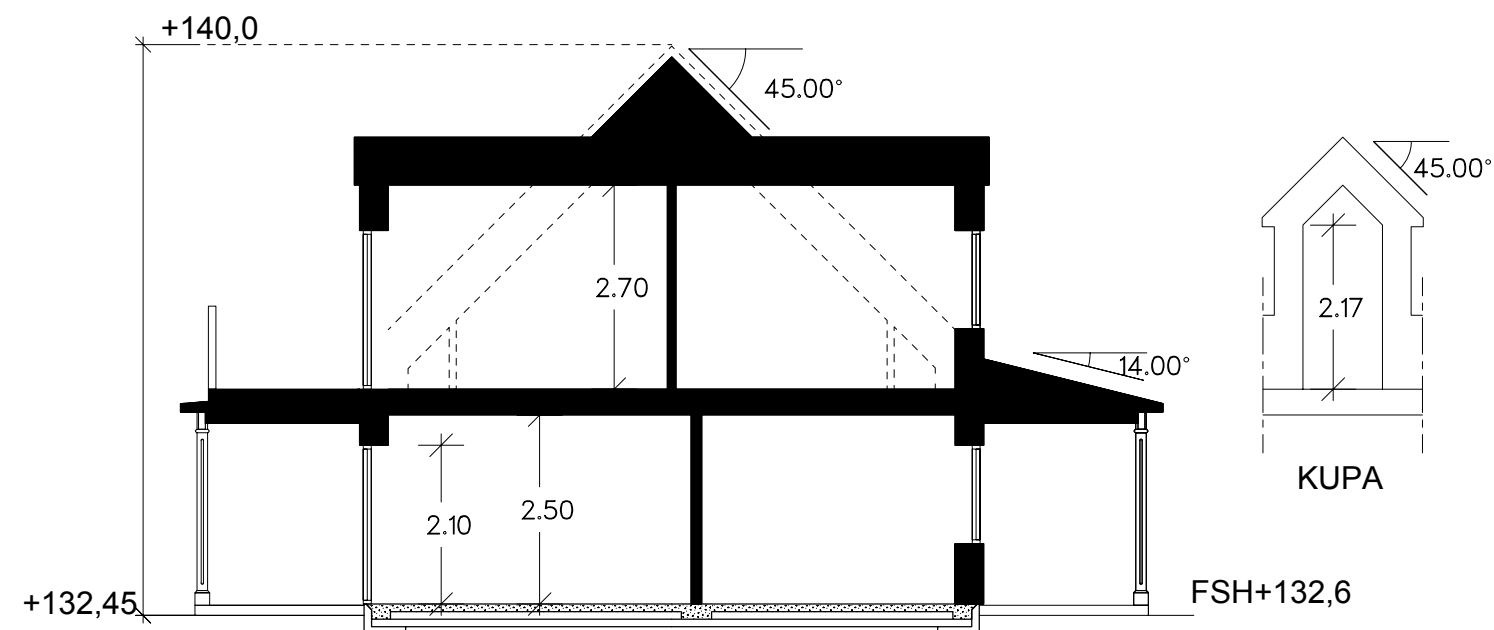

SEKTION A-A

FÖRESLAGEN SOCKELHÖJD FASTSTÄLLES AV BERÖRD MYNDIGHET.

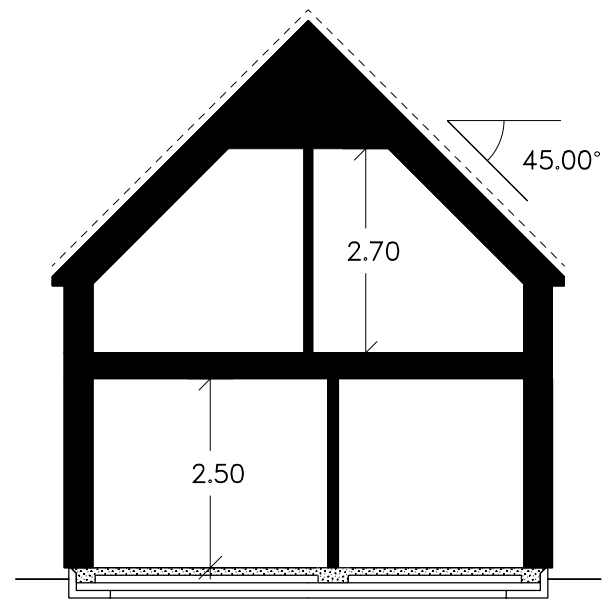

SEKTION B-B

SKALA 1:100

Willa 2900