


FASAD MOT NORR

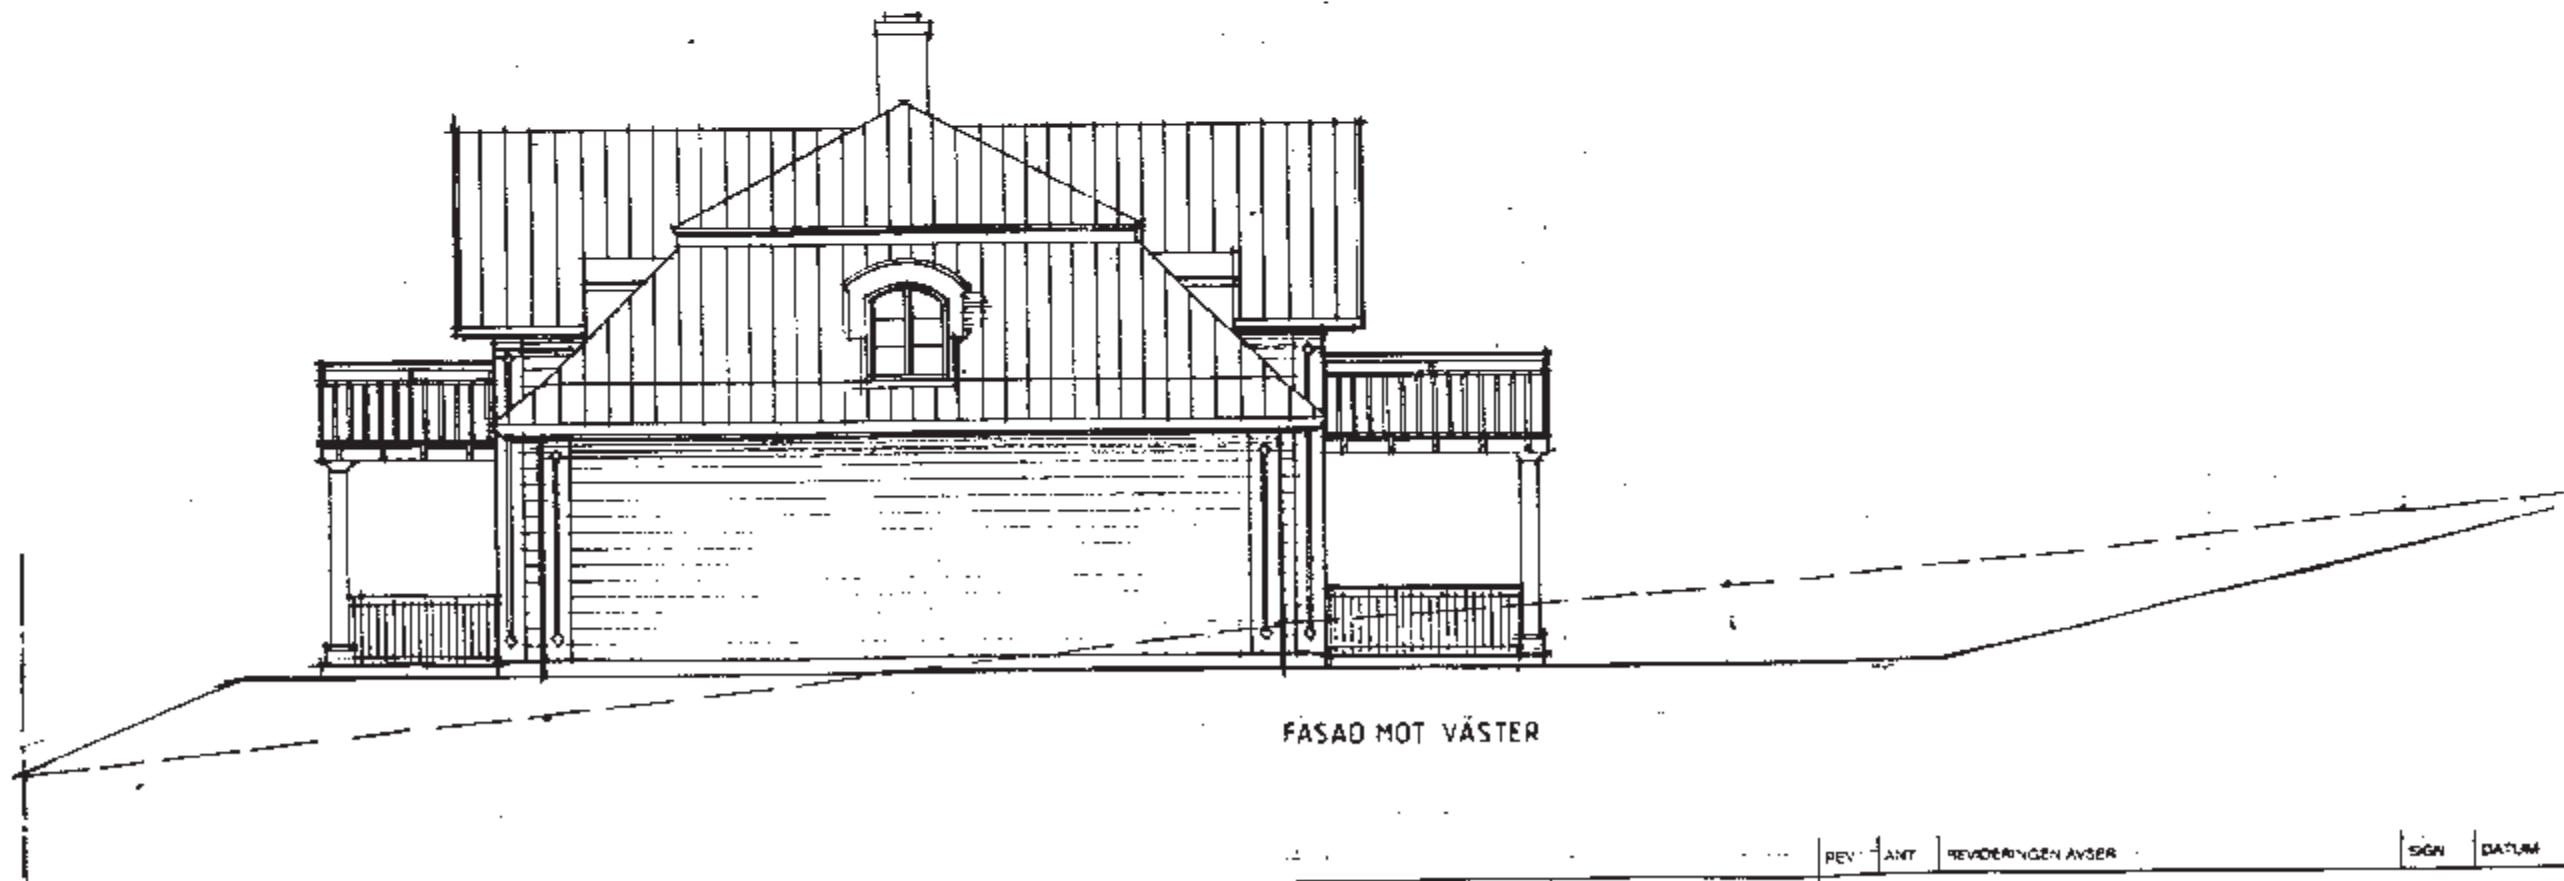

FASAD MOT VÄSTER

REV	ANT	REVIDERINGEN AVSER	SIGN	DATEM
-----	-----	--------------------	------	-------

**WILLANORDIC**

Box 3, 570 02 STOCKARYD  
Tel: 0382-256 50, Telefax 200 24

**Willa 618**


FASADER

SKALA 1:100

ORDER NR	AKTIV NR	RE
----------	----------	----



FASAD MOT SÖDER

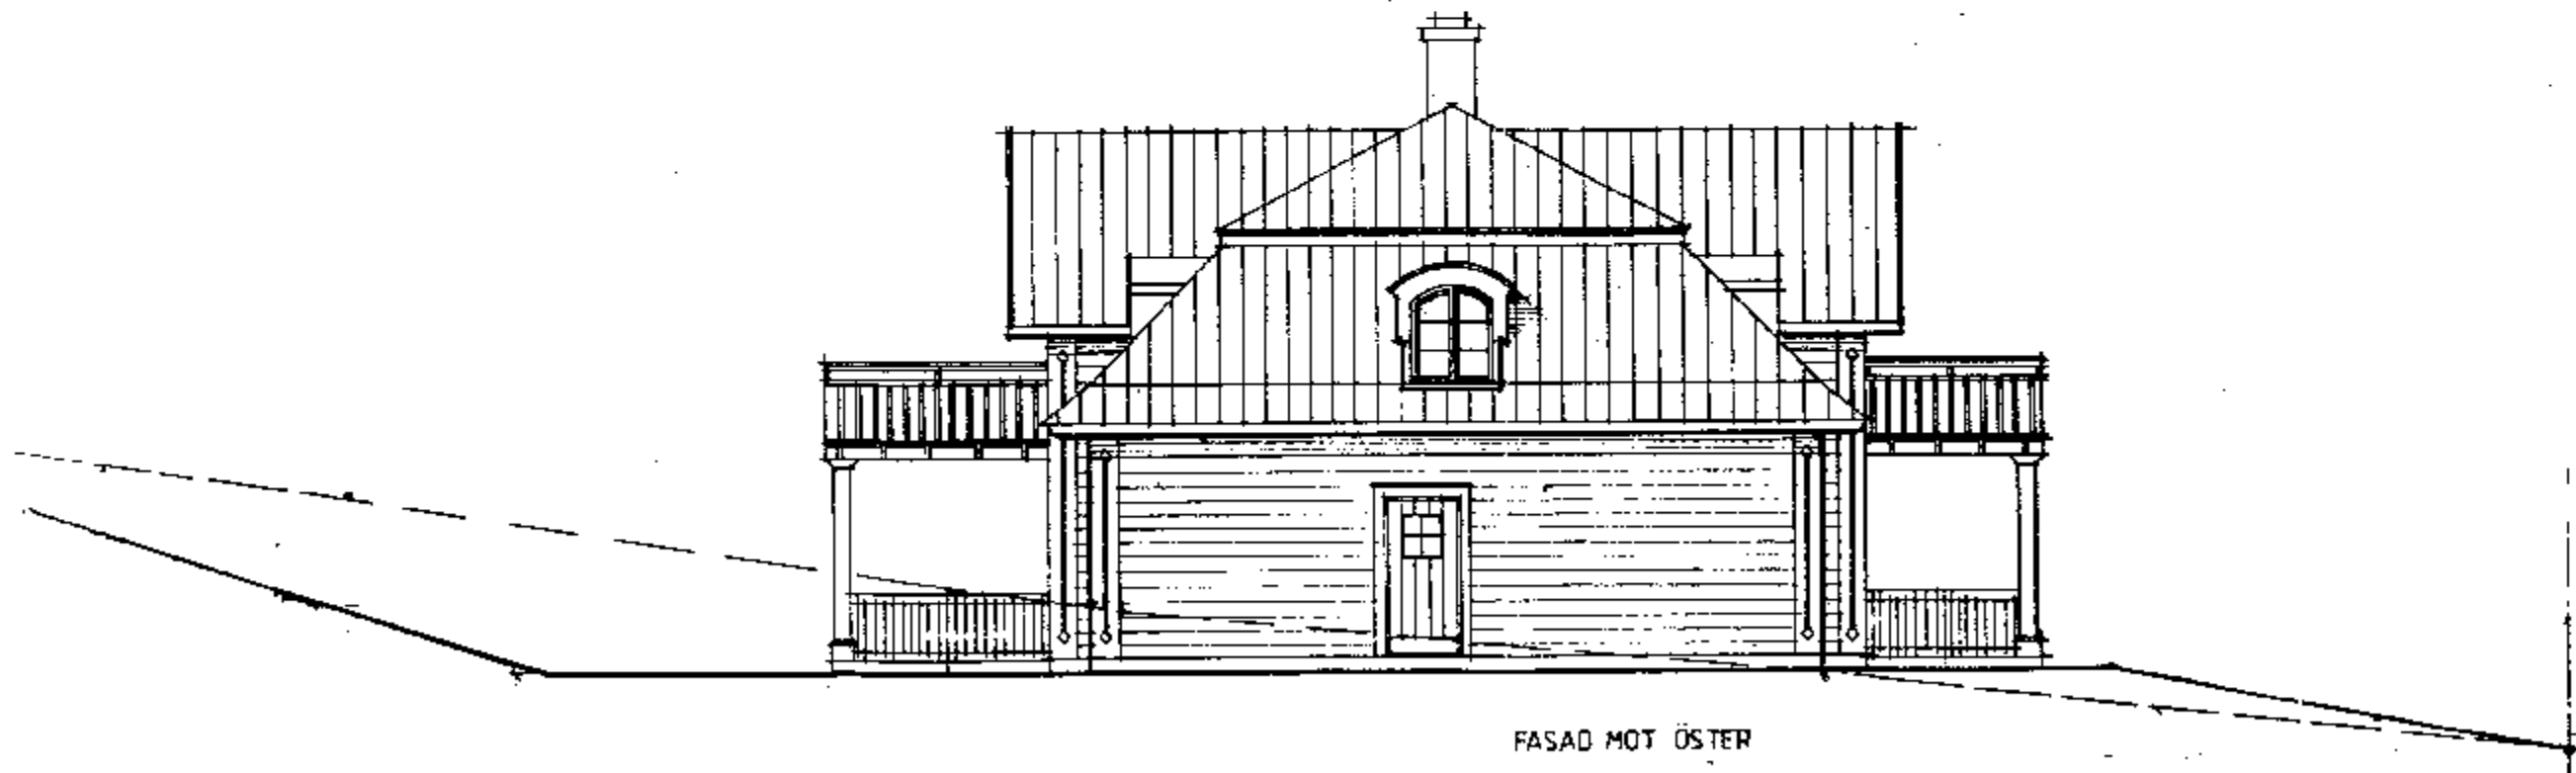

FASAD MOT ÖSTER





REV	AVT	REVIDERINGEN AVSER	SIGM	DATUM
-----	-----	--------------------	------	-------

**WILLANORDIC**  
 Box 3, 570 02 STOCKARYD  
 Tel. 0382-296 50, Teletax 200 24


**Willa 618**

FASADER


SKALA 1:100

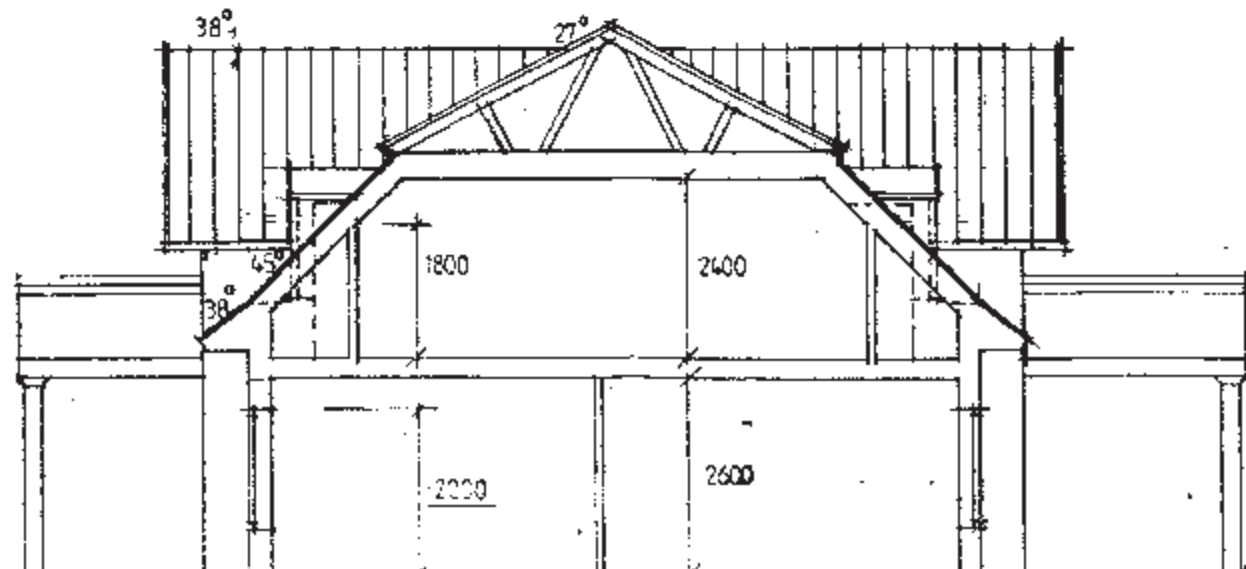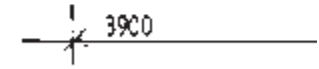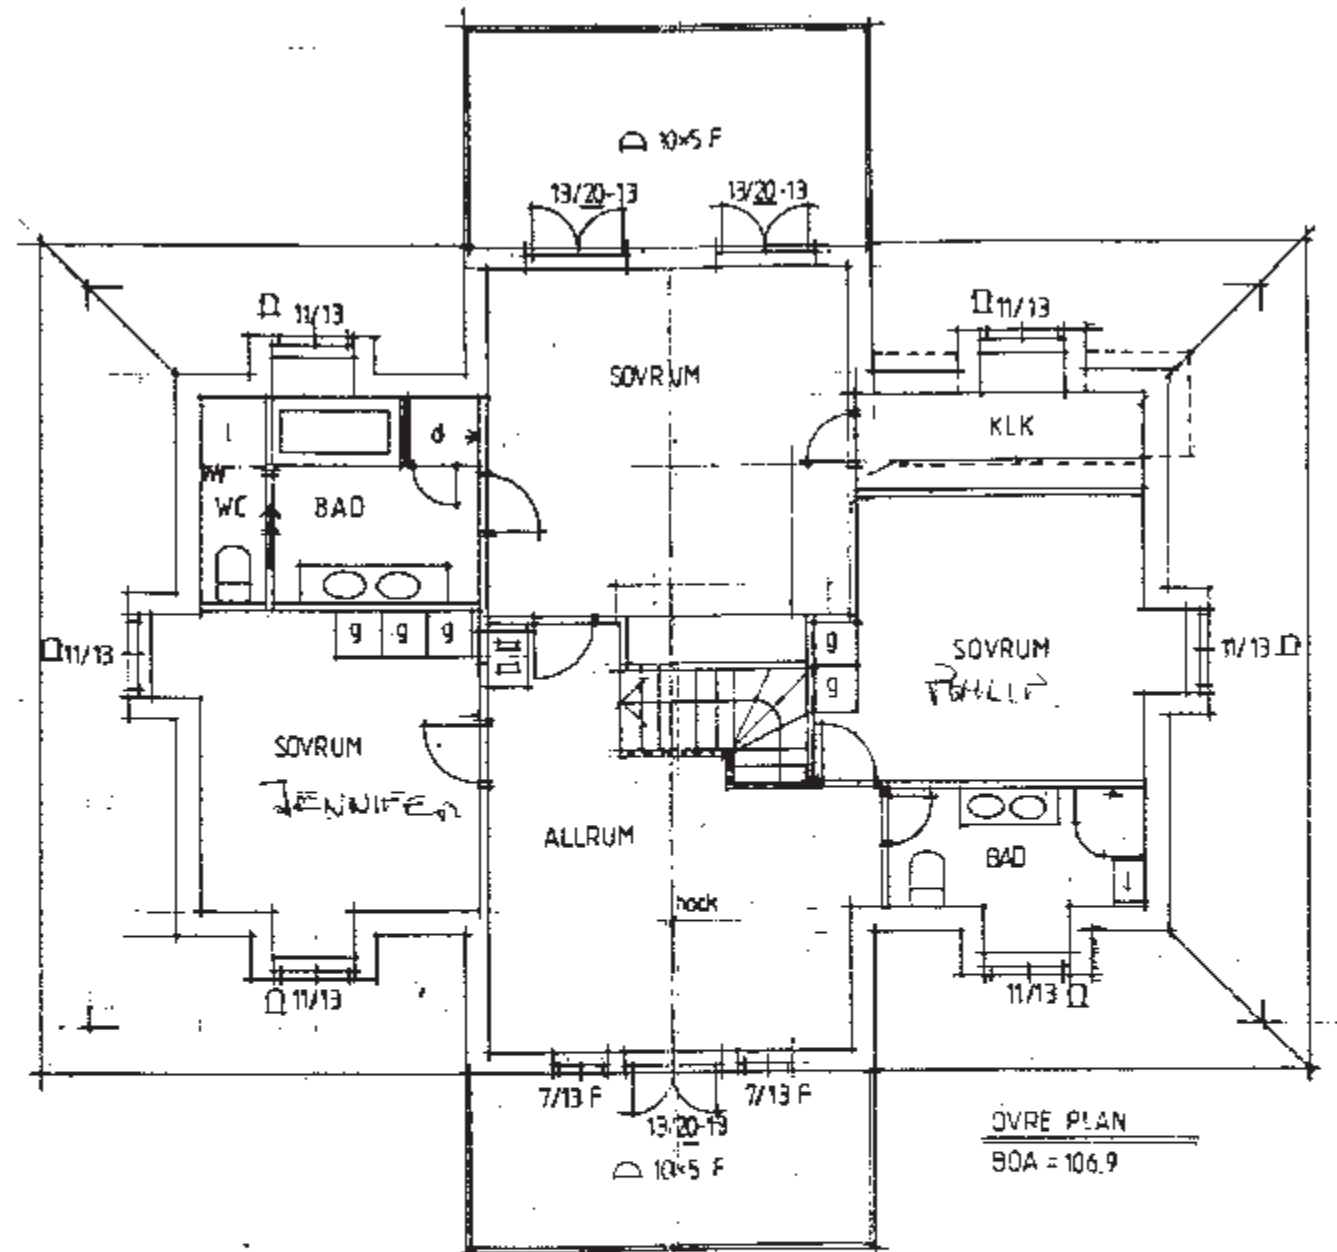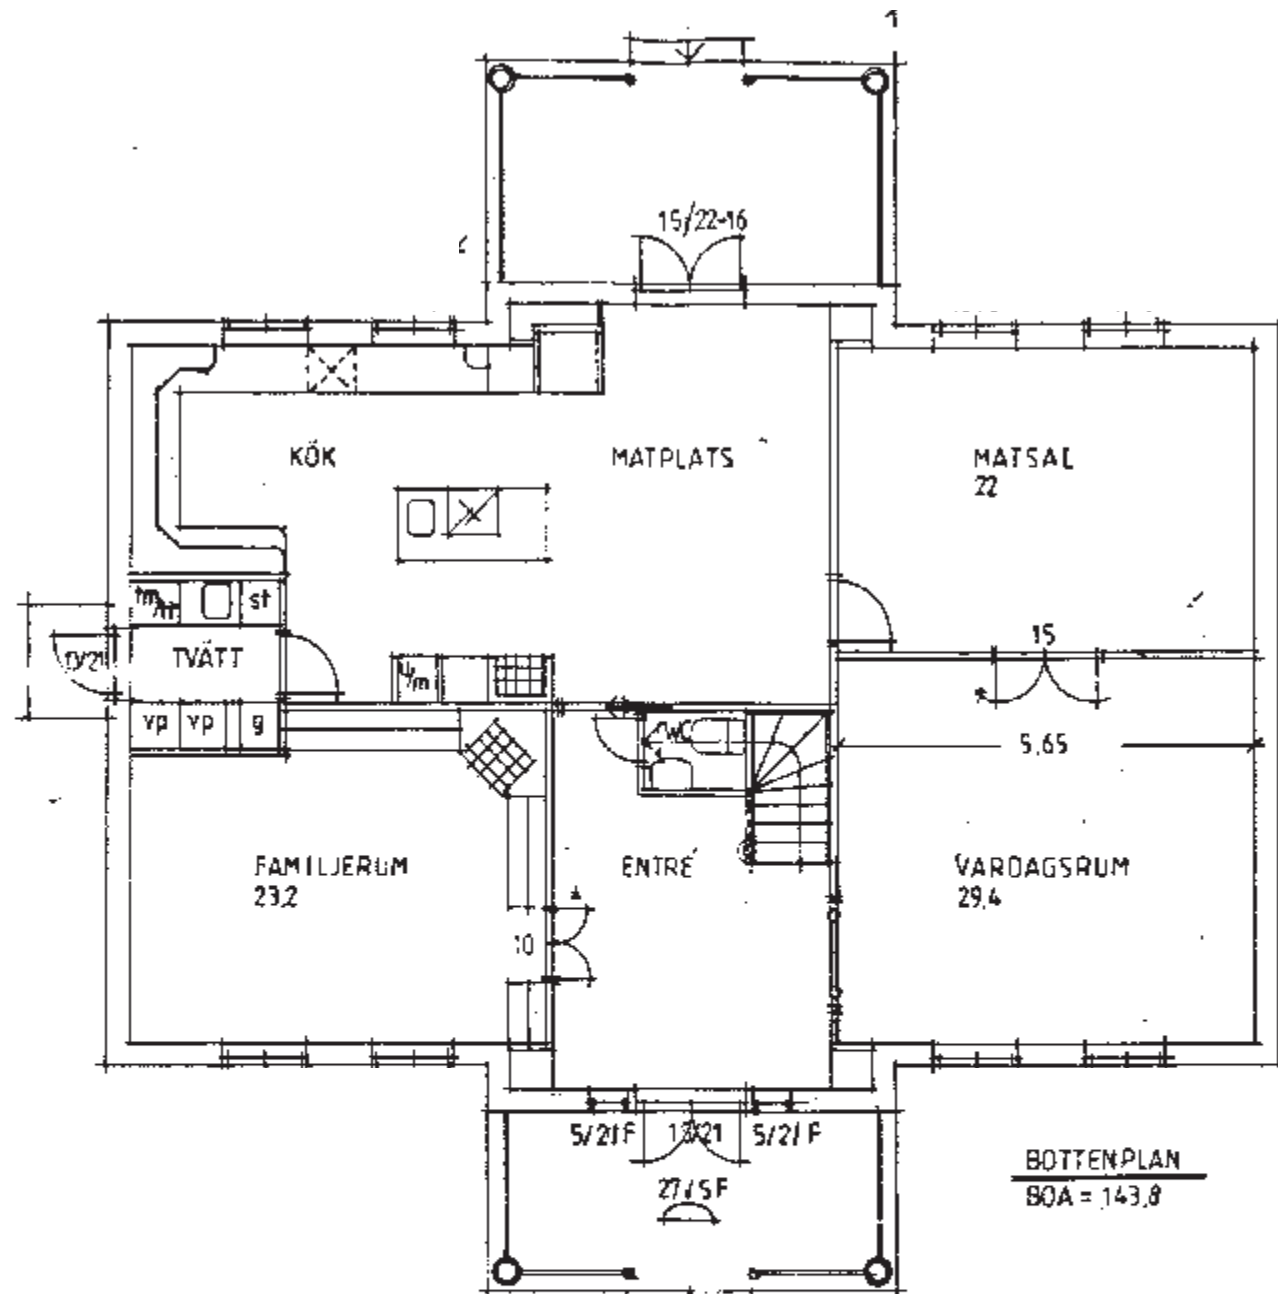


REV	ANT	RENDERINGEN AVSER	SIGN	DATUM
		<h1>Willa 618</h1>		
Box 3, 570 02 STOCKHOLM Tel. 0382-308 50. Telefax 200 24		PLAN, SEKTION		
ORDER NR		RITN NR		SKALA 1:100

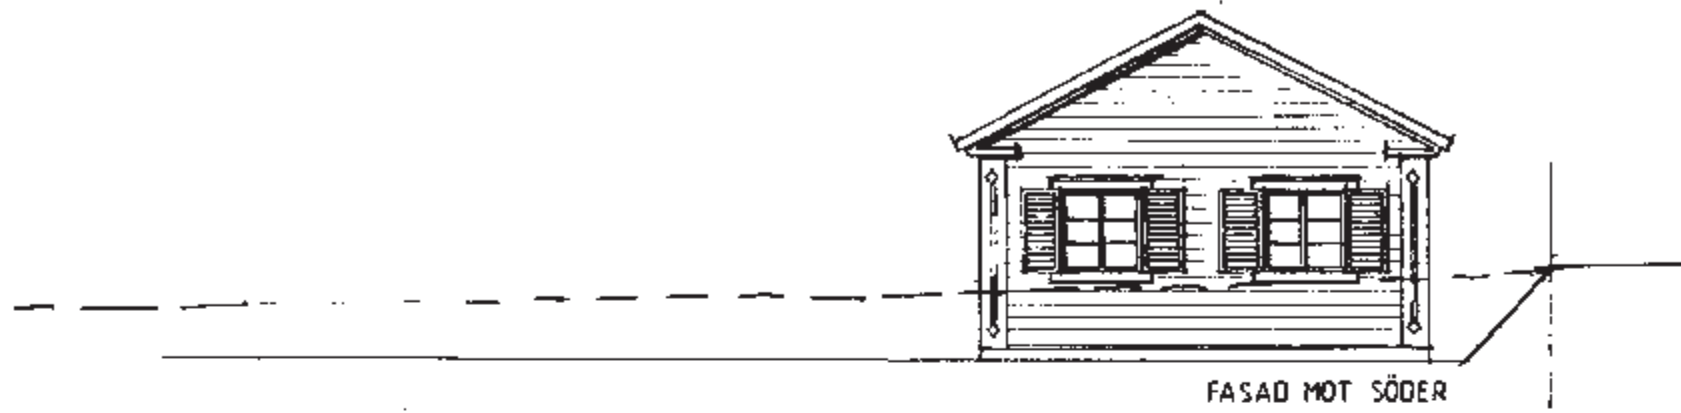


FASAD MOT SÖDER

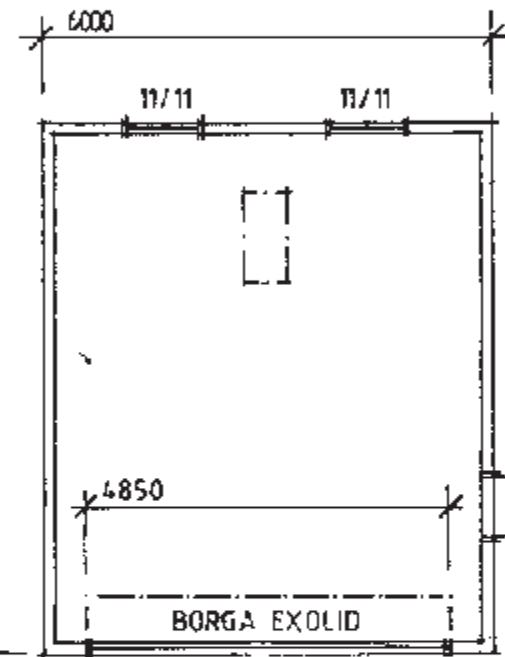


10/5F PLAN

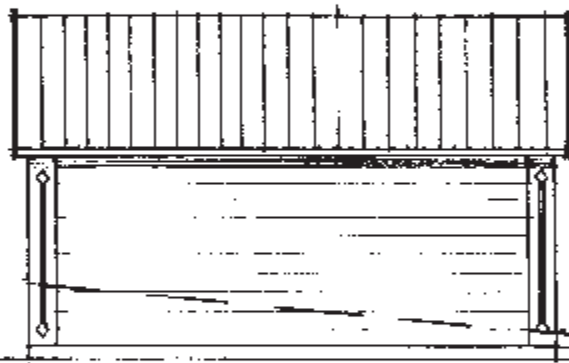


FASAD MOT ÖSTER

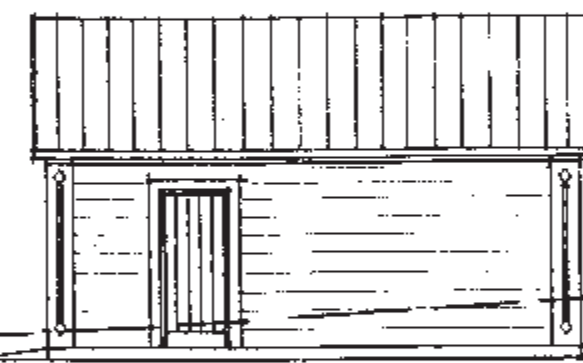

FASAD MOT VÄSTER

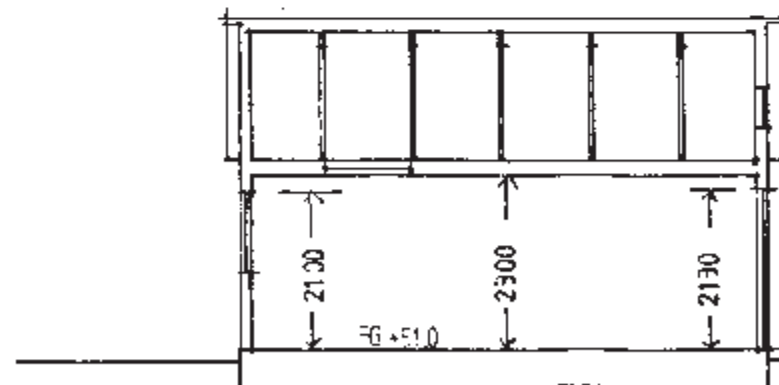

SEKTION

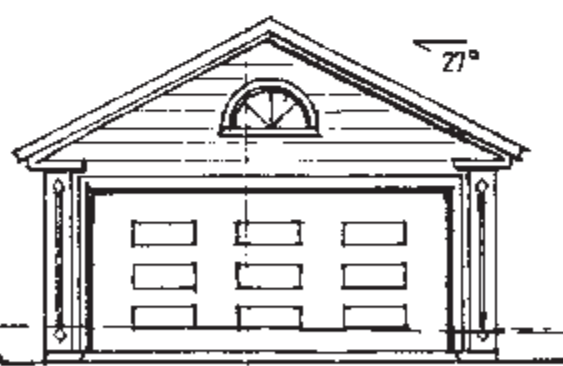

FASAD MOT NORR

A	MARK	PEO	951102
REV	ANT	REVIDERINGEN AVSEER	SKON DATUM

**WILLANORDIC**

Box 3, 570 02 STOCKARYD  
Tel. 0382-206 50, Telefax 200 24

**Willa 618**

GARAGE

SKALA 1:100