


SLUTTNINGSPLAN
INV. AREA: 65,8 m²


SKALA 1:100
10
9
8
7
6
5
4
3
2
1
0


BET. ANT. REVIDERINGEN AVSER	URSPRUNGSARKITEKT	DATUM.	SIGN.
STATUS HUVUDRITNING	Nils Nordkvist		
 Willa Nordic AB Bäckgatan 5 S-570 02 Stockaryd Tel +46 382 181 000 Fax +46 382 200 24 form bygger på funktion	Alla rättigheter till denna ritning tillkommer exklusivt Willa Nordic AB och skyddas av upphovsrättslagen. Ritningen får ej kopieras, ändras, spridas eller på annat sätt användas utan Willa Nordic AB:s skriftliga godkännande.	RITAD AB	GRANSKAD
BYGGHEDDE Willa 2772		CAD NR. 27721500	
TYP AV RITNING Sluttningsplan		SKALA 1:100	ARK
		PROJEKT NR. 2772	
		RITNING NR. A-00	BET. C

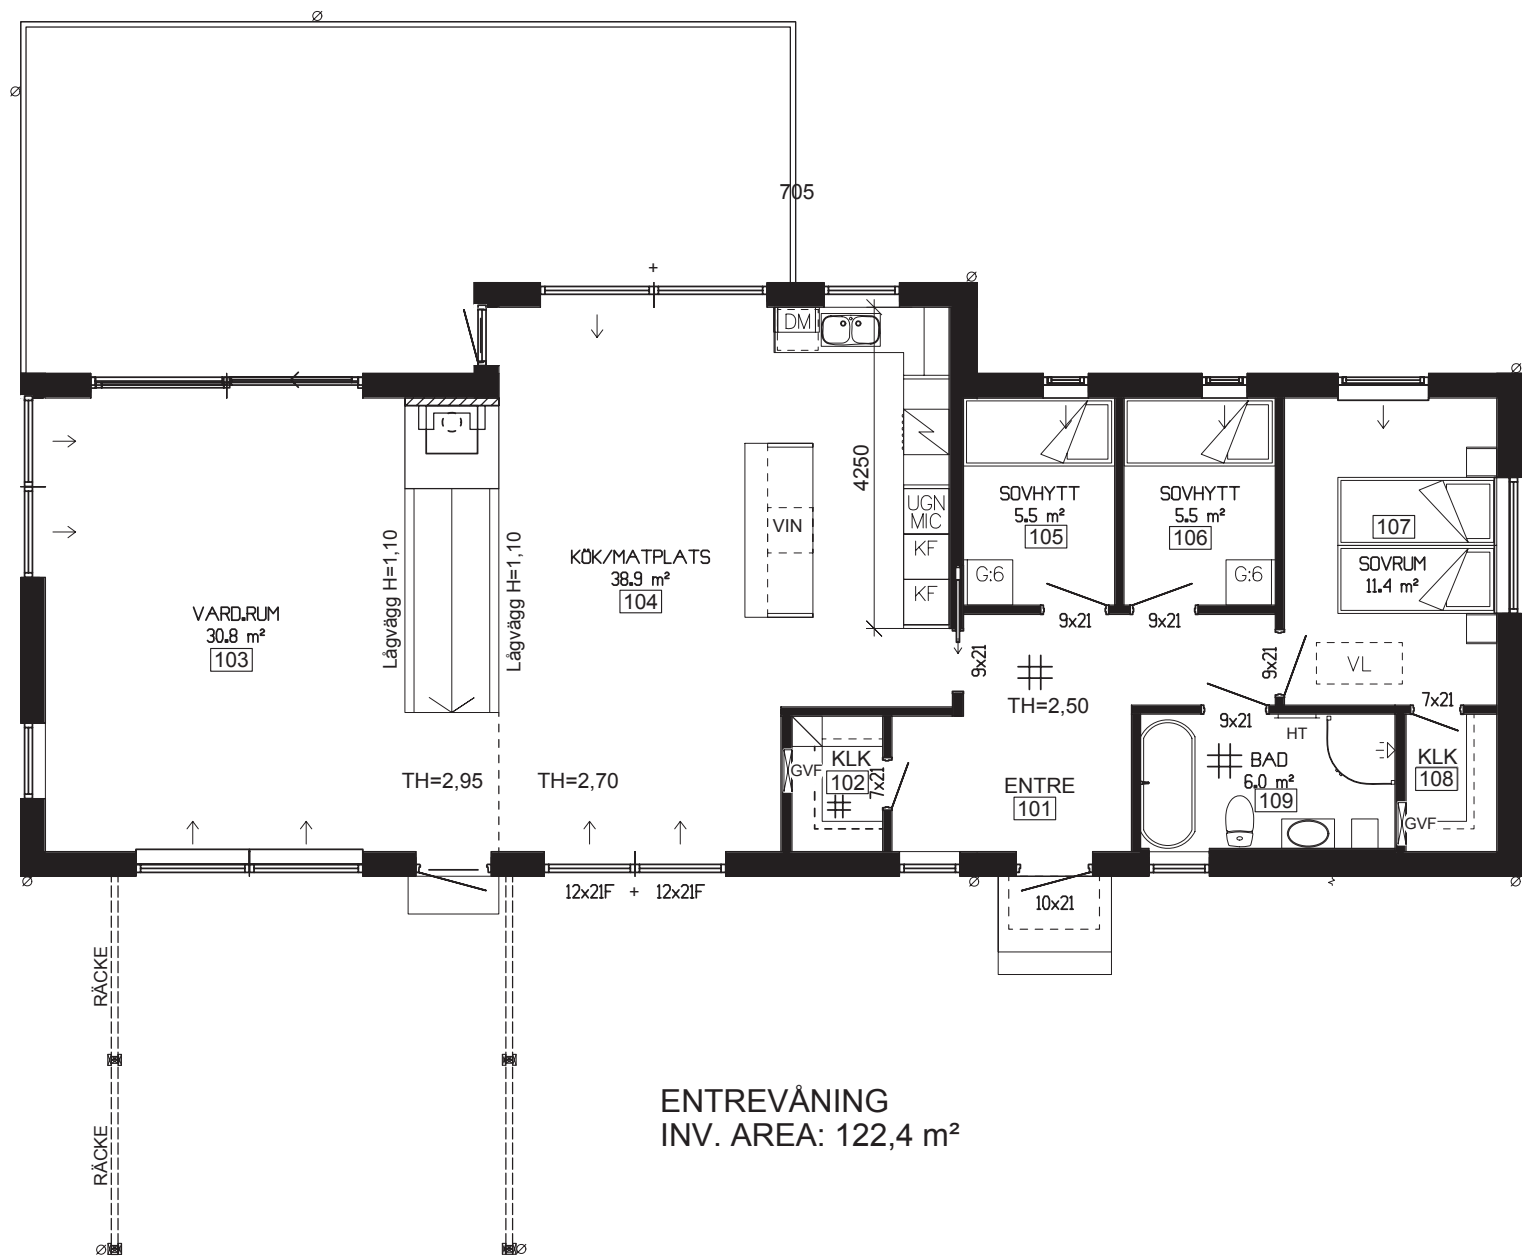


ENTREVÅNING
INV. AREA: 122,4 m²

SKALA 1:100
10
9
8
7
6
5
4
3
2
1
0

BET.	ANT.	REVIDERINGEN AVSER	DATUM.	SIGN.
STATUS		URSPRUNGSAKITEKT		
HUVUDRITNING		Nils Nordkvist		
 Willa Nordic AB Bäckgatan 5 S-570 02 Stockaryd Tel +46 382 181 000 Fax +46 382 200 24	Alla rättigheter till denna ritning tillkommer exklusivt Willa Nordic AB och skyddas av upphovsrättslagen. Ritningen får ej kopieras, ändras, spridas eller på annat sätt användas utan Willa Nordic AB:s skriftliga godkännande.	RITAD	GRANSKAD	
		AB	DATUM	
FASTIGHET		CAD NR.		27721501
BYGGHERRF		SKALA		1:100
Willa 2772		PROJEKT NR.		2772
TYP AV RITNING		RITNING NR.		A-01
ENTREVÅNING		BET.		C

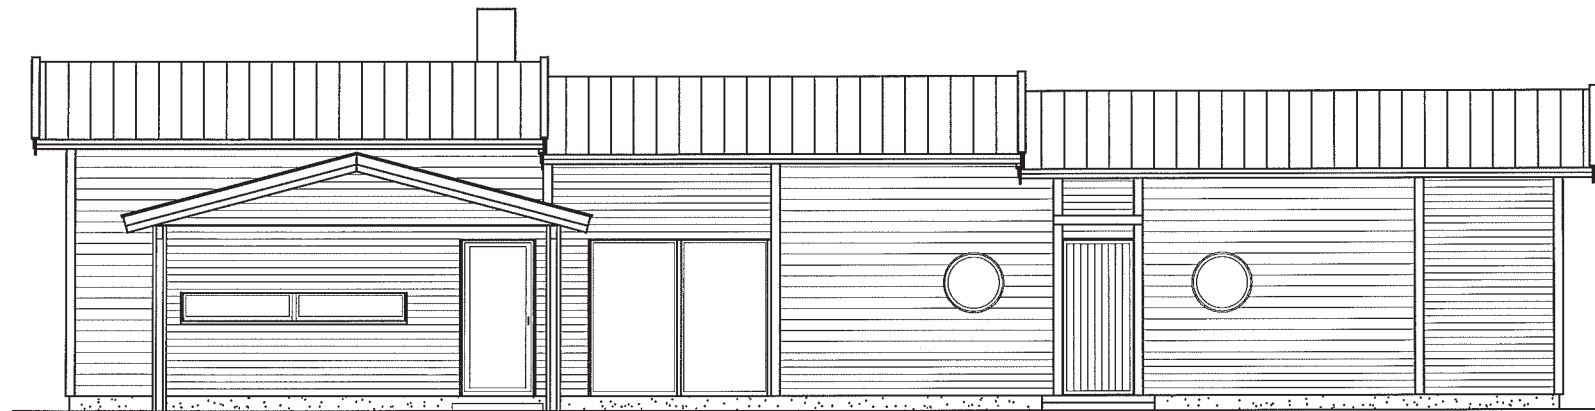


FASAD MOT SYDVÄST

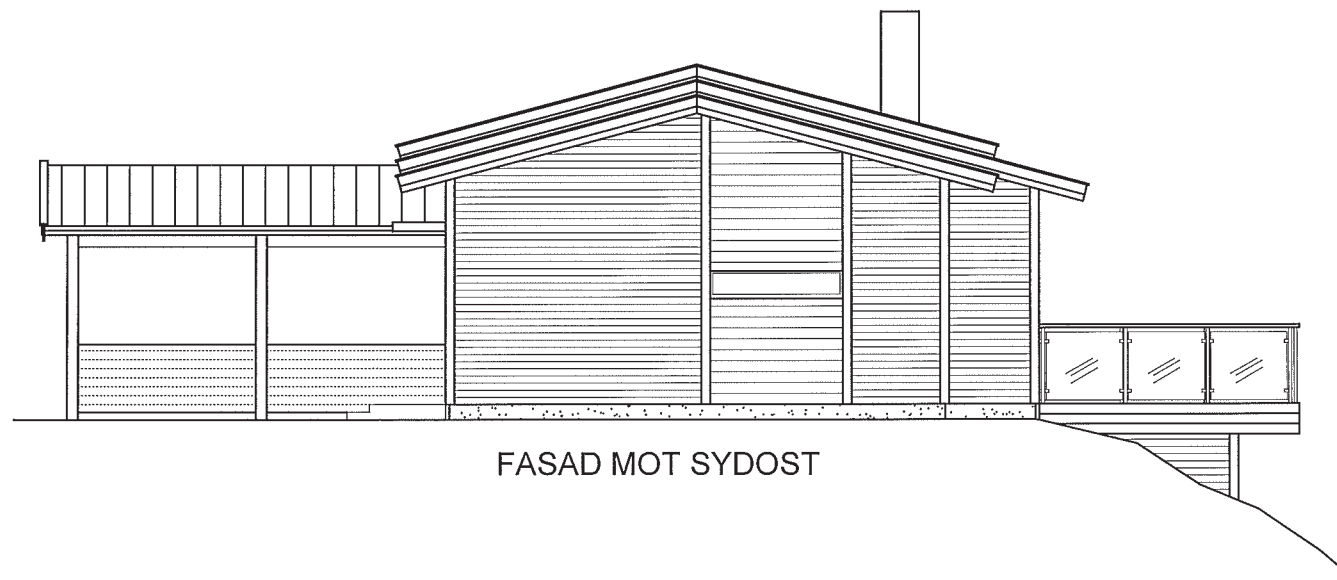


FASAD MOT SYDOST

SKALA 1:100
 10
9
8
7
6
5
4
3
2
1
0

BET.	ANT.	REVIDERINGEN AVSER	DATUM.	SIGN.
STATUS		URSPRUNGSARKITEKT		
HUVUDRITNING		Nils Nordkvist		
 <p>Willa Nordic AB Bäckgatan 5 S-570 02 Stockaryd Tel +46 382 181 000 Fax +46 382 200 24</p>		<p>Alla rättigheter till denna ritning tillkommer exklusivt Willa Nordic AB och skyddas av upphovsrättslagen. Ritningen får ej kopieras, ändras, spridas eller på annat sätt användas utan Willa Nordic AB:s skriftliga godkännande.</p>		RITAD AB GRANSKAD
		CAD NR.		
		27721502		
		SKALA		ARK
		1:100		
		PROJEKT NR.		
		2772		
TYP AV RITNING		RITNING NR.	BET.	
FASADER		A-02	B	

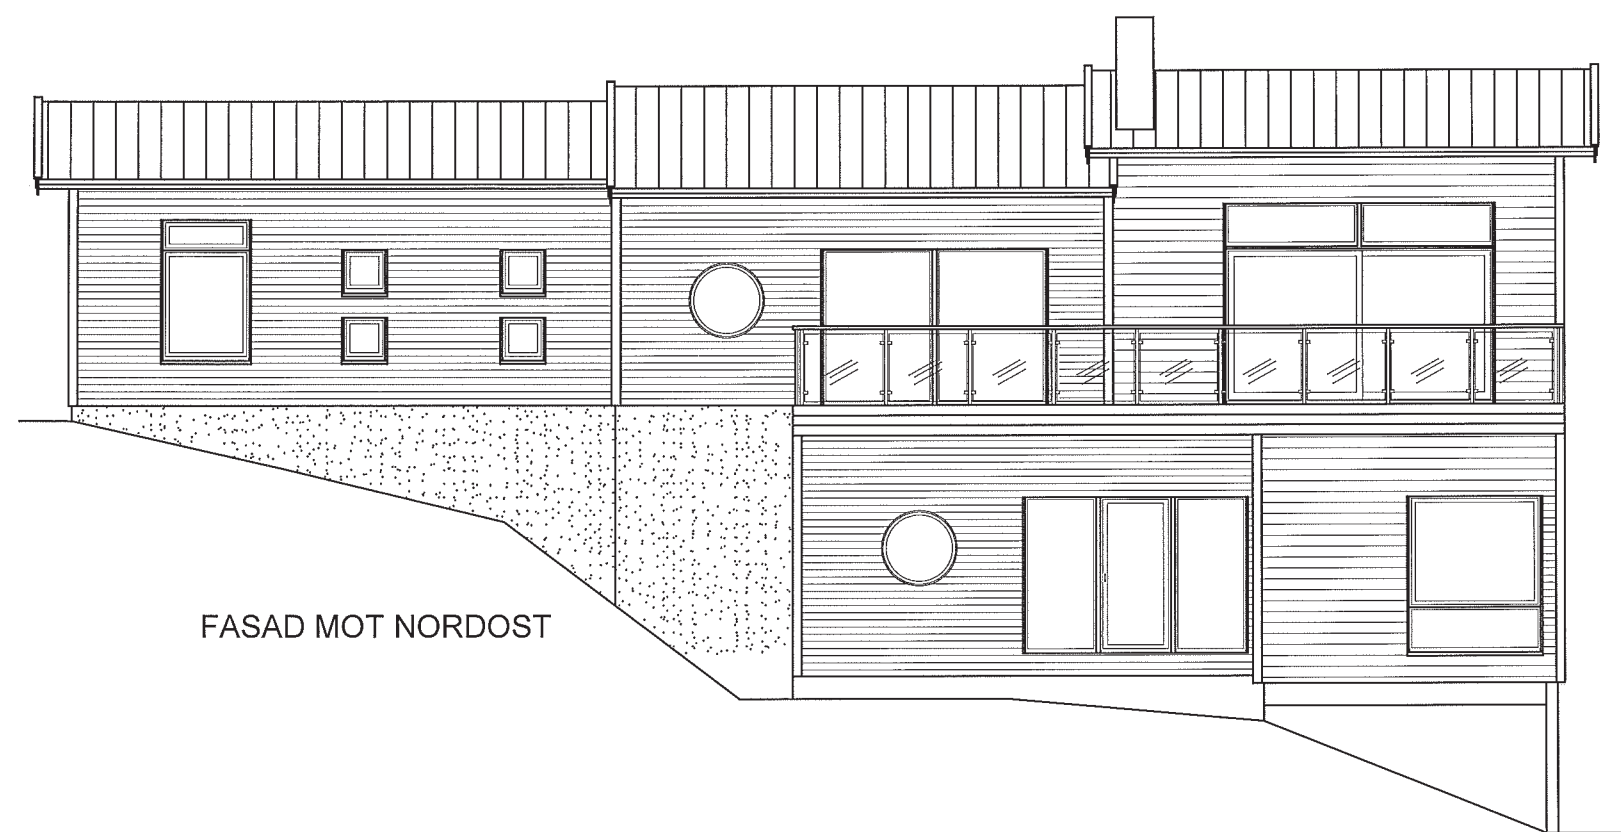

FASAD MOT NORDOST

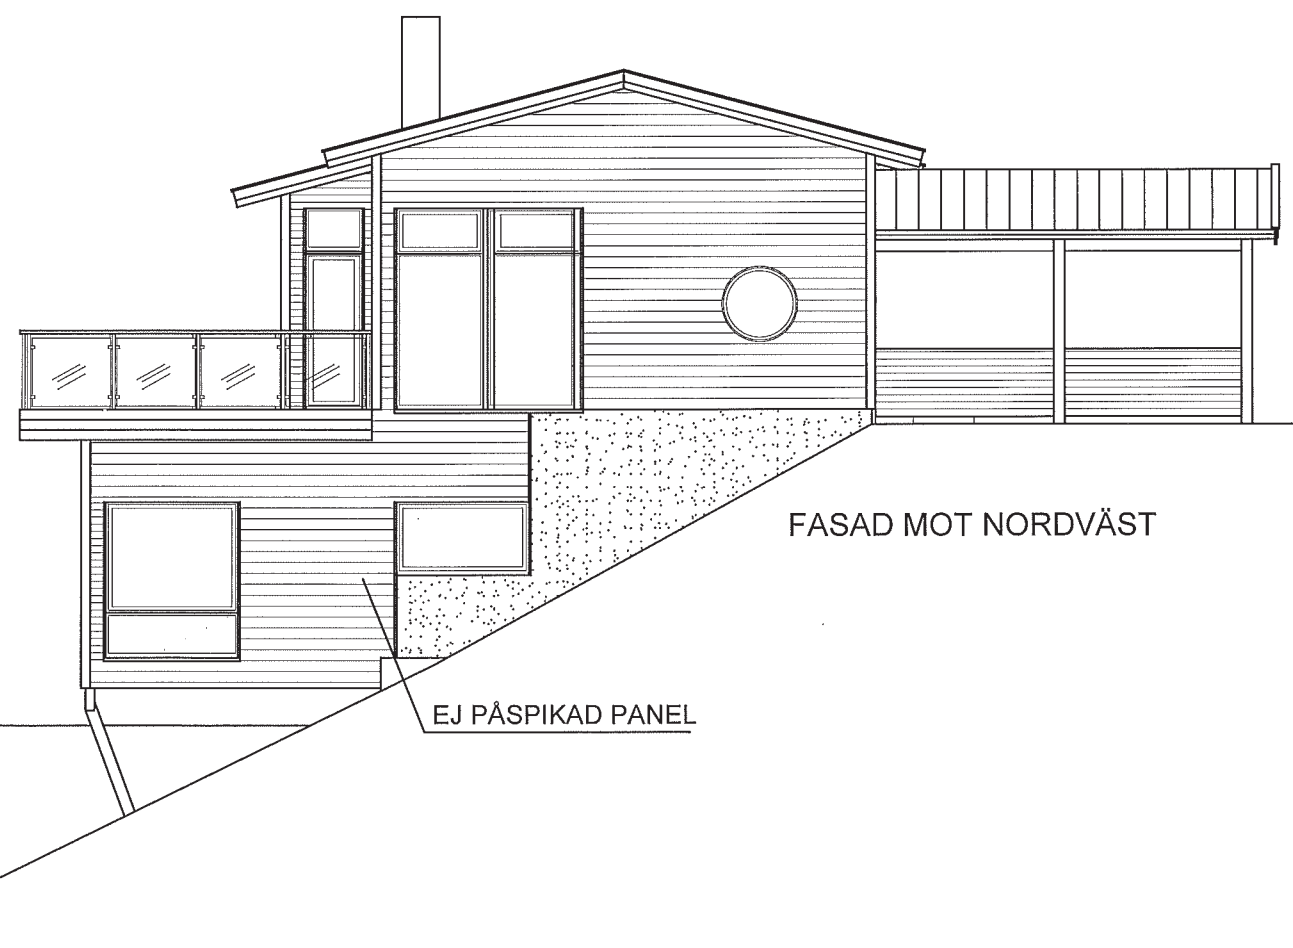

FASAD MOT NORDVÄST

EJ PÅSPIKAD PANEL

SKALA 1:100
10
9
8
7
6
5
4
3
2
1
0

BET.	ANT.	REVIDERINGEN AVSER	DATUM.	SIGN.
STATUS		URSPRUNGSARKITEKT		
HUVUDRITNING		Nils Nordkvist		
 <p>Willa Nordic AB Bäckgatan 5 S-570 02 Stockaryd Tel +46 382 181 000 Fax +46 382 200 24 form bygger på funktion</p>		<p>Alla rättigheter till denna ritning tillkommer exklusivt Willa Nordic AB och skyddas av upphovsrättslagen. Ritningen får ej kopieras, ändras, spridas eller på annat sätt användas utan Willa Nordic AB:s skriftliga godkännande.</p>		RITAD AB
EASTOJET		CAD NR.		GRANSKAD
		27721503		
		SKALA		ARK
		1:100		
		PROJEKT NR.		
		2772		
TYP AV RITNING		RITNING NR.		BET.
FASADER		A-03		A

Willa 2772

ANVISNINGAR

TYP AV RITNING | RITNING NR. | REVIDERING
Sektion | A-04 | A

Gällande regler BBR & BKR, Möblering enligt svensk standard

Huset är klassat som BR3 byggnad

Leveransomfattning enligt Willa Nordics checklista/Leveransbeskrivning

Öppna spisar ska utföras med luckor för eldstadsöppning (pga ventilation)

På ritningen har ej redovisats takhuvor för typ ventilation, imkanal, avloppsluftning samt anordningar för takskydd.

VENTILATION

Mekanisk frånluft med uteluft via spaltventiler i fönsterkarm enligt markering på plan.


Ventilationsdragning utförs dold i schakt och bjälklag. Synlig enligt markering på ritning.

Ventilation i garage/förråd med självdrag.


BETECKNINGAR

- CD Centraldammsugare
- DM Diskmaskin
- F Fast fönster
- F Frys
- FJV Fjärrvärmepump
- FMS Fasadmätarskåp (överkant 1800 över mark)
- G Garderob
- GVF Golvvärmefördelare
- HT Handduktork
- KF Kyl/Frys
- KS Kyl/Sval
- L Linneskåp
- MIC Microvågsugn
- R Råglas
- ST Städskåp
- TH Takhöjd
- TM Tvättmaskin
- TN Tvättnedkast
- TT Torktumlare
- TS Torkskåp
- U Ugn
- V Valvkarm
- VL Vindlucka med steg (beakta placering av belysning i små rum)
- VM Vattenmätare
- VP Värmepump
- VUK Väggvattenutkastare
- VVB Varmvattenberedare
- Ö Öppningskarm


- ⊞ Klinker
- ∅ Stuprör, (max 12 m ränna/rör)
- ↔ Bjälklagsriktning
- Inbyggd balk
- ⋯ Synlig balk

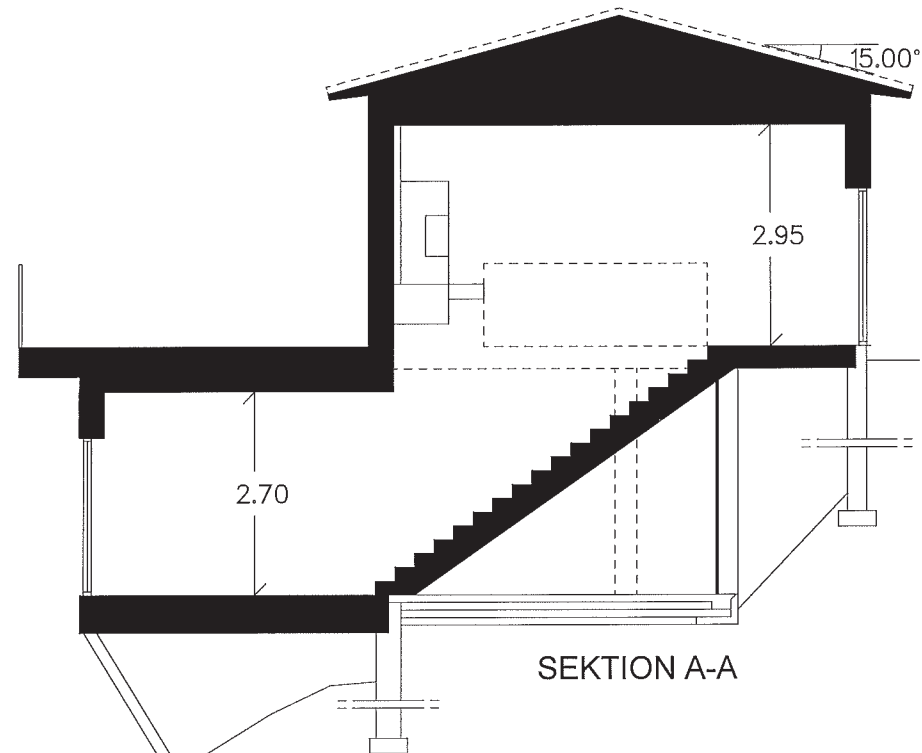

SEKTION A-A

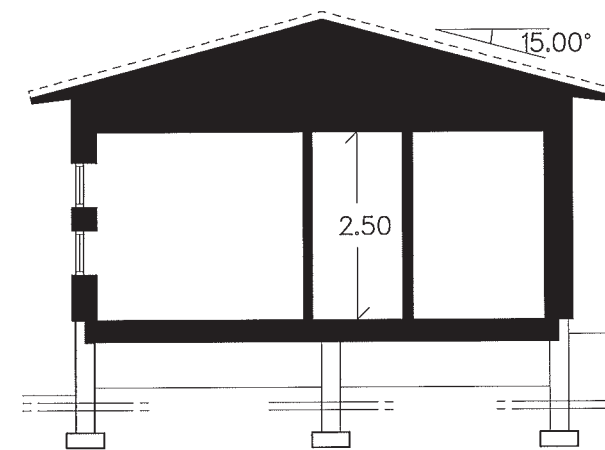


SEKTION C-C

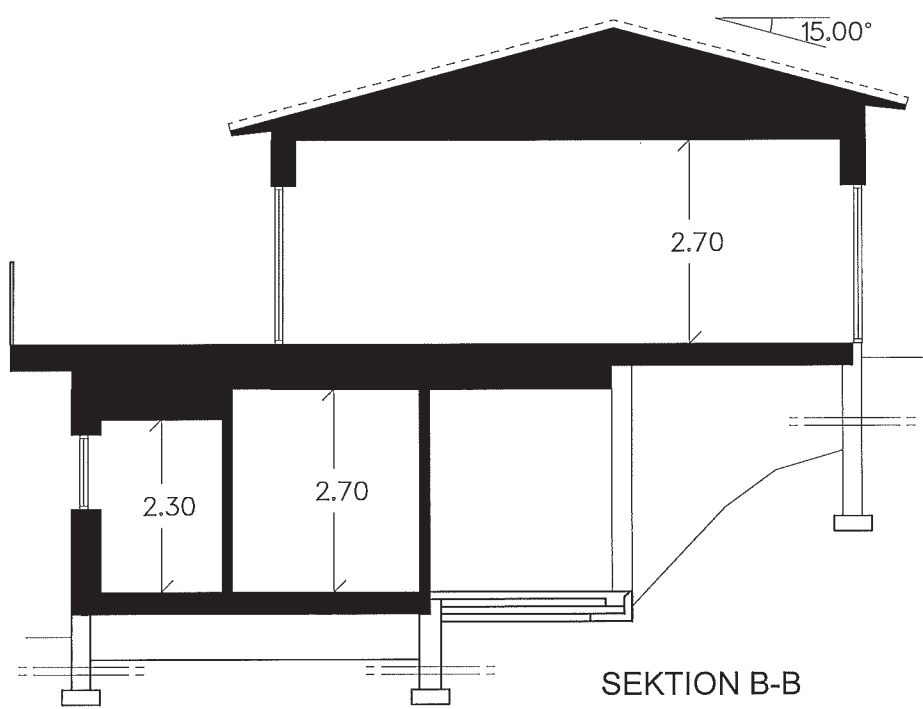


SEKTION B-B

SKALA 1:100


BET.	ANT.	REVIDERINGEN AVSER	DATUM.	SIGN.
STATUS		URSPRUNGSARKITEKT		
HUVUDRITNING		Nils Nordkvist		
 Willa Nordic AB Bäckgatan 5 S-570 02 Stockaryd Tel +46 382 181 000 Fax +46 382 200 24		Alla rättigheter till denna ritning tillkommer exklusivt Willa Nordic AB och skyddas av upphovsrättslagen. Ritningen får ej kopieras, ändras, spridas eller på annat sätt användas utan Willa Nordic AB:s skriftliga godkännande.		RITAD AB
		CAD NR. 27721505		GRANSKAD
<h1>Willa 2772</h1>		SKALA 1:100		ARK
		PROJEKT NR. 2772		
TYP AV RITNING		RITNING NR.		BET.
Sektion		A-04		A

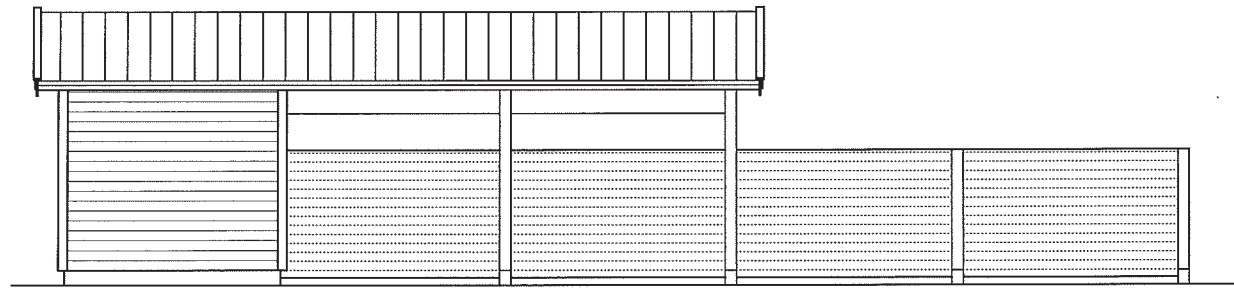


FASAD MOT SÖDER

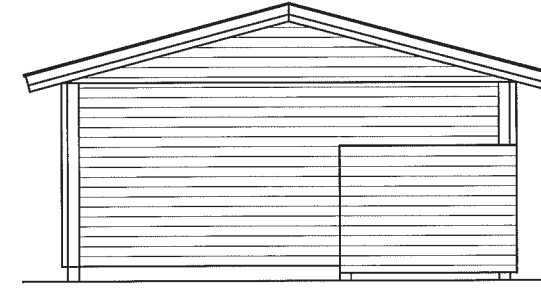



FASAD MOT ÖSTER

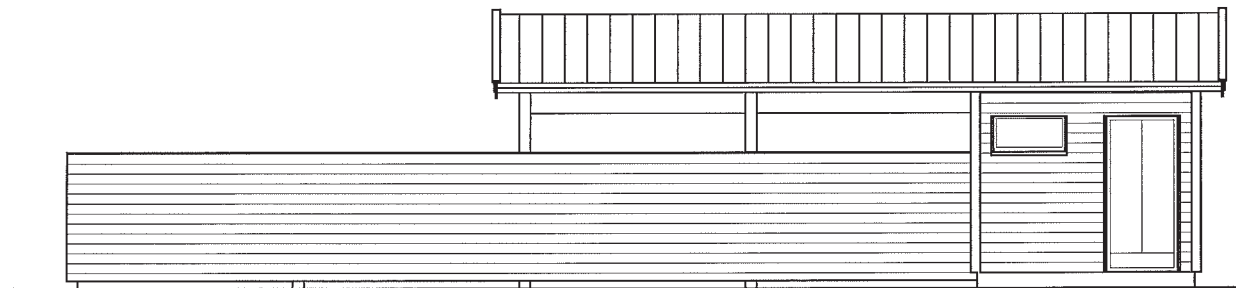

FASAD MOT NORR

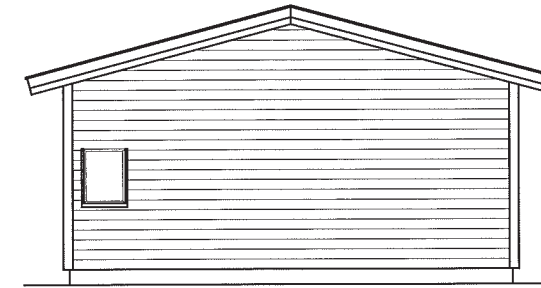

FASAD MOT VÄSTER

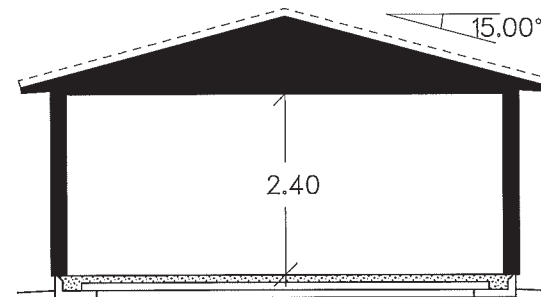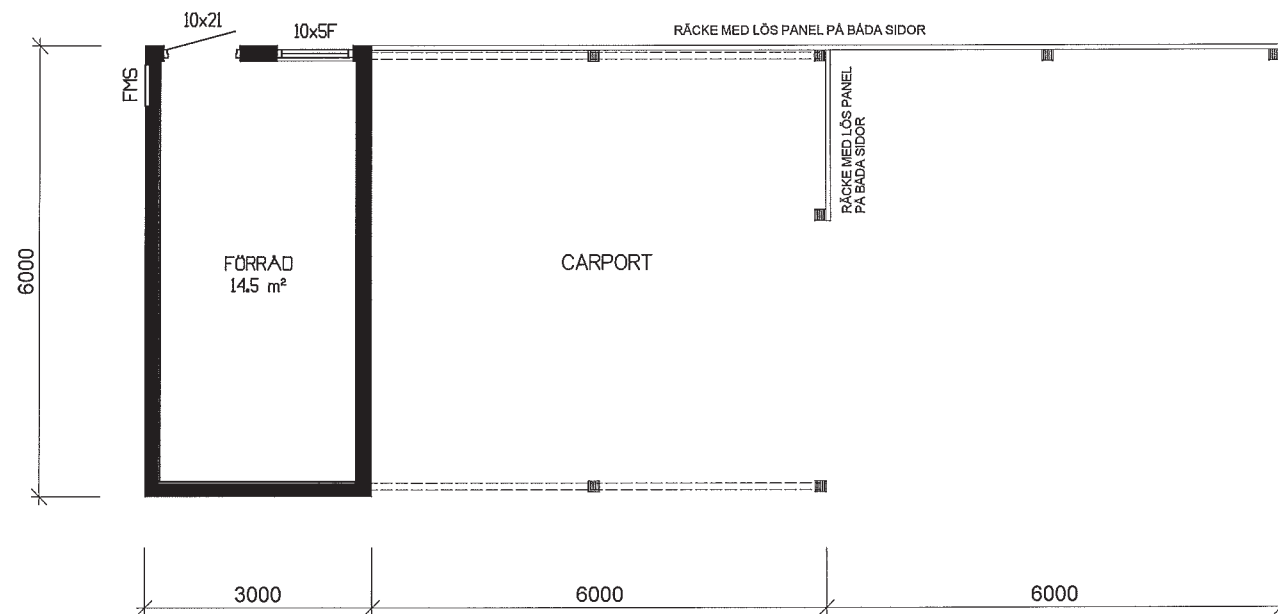

SEKTION

SKALA 1:100

BET.	ANT.	REVIDERINGEN AVSER	URSPRUNGSARKITEKT	DATUM.	SIGN.
STATUS	HUVUDRITNING		Nils Nordkvist		
			Willa Nordic AB Bäckgatan 5 S-670 02 Stockaryd Tel +46 382 181 000 Fax +46 382 200 24	Alla rättigheter till denna ritning tillkommer exklusivt Willa Nordic AB och skyddas av upphovsrättslagen. Ritningen får ej kopieras, ändras, spridas eller på annat sätt användas utan Willa Nordic AB:s skriftliga godkännande.	
			RITAD	GRANSKAD	
			AB		
			CAD NR.	CARP1501	
			SKALA	1:100	
			PROJEKT NR.	2772	
TYP AV RITNING			RITNING NR.	BET.	
CARPORT/FÖRRÅD			A-05	A	

Willa 2772