


BOTTENPLAN
INV. AREA: 116,5 m²

SKALA 1:100
10
9
8
7
6
5
4
3
2
1
0

BET.	ANT.	REVIDERINGEN AVSER	DATUM.	SIGN.
STATUS	HUVUDRITNING		URSPRUNGSARKITEKT	Stefan Rupert
		Willa Nordic AB Bäckgatan 5 SE-570 02 Stockaryd Tfn. +46 382 181 000 Fax. +46 382 200 24	Alla rättigheter till denna ritning tillkommer exklusivt Willa Nordic AB och skyddas av upphovsrättslagen. Ritningen får ej kopieras, ändras, spridas eller på annat sätt användas utan Willa Nordic AB:s skriftliga godkännande.	RITAD AB
FASTIGHET	Willa 3125		CAD NR.	31251501
BYGGHERR			SKALA	1:100
TYP AV RITNING	BOTTENPLAN		ARK	A3
			PROJEKT NR.	3125
			RITNING NR.	A-01
			BET.	D

2015-05-08 10:17:15

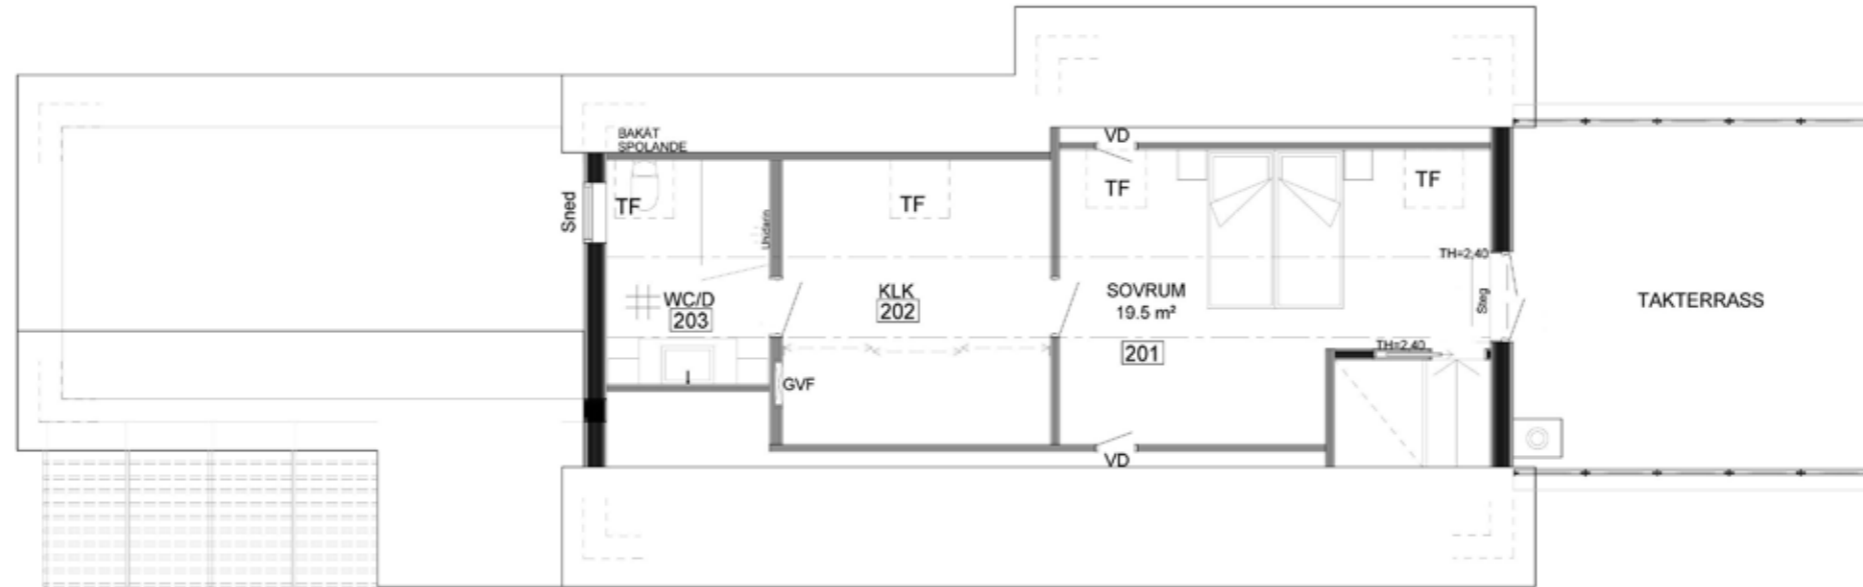

VINDSPLAN
INV. AREA 40,7 (exkl. trappa)

SKALA 1:100
10
9
8
7
6
5
4
3
2
1
0


BET.	ANT.	REVIDERINGEN AVSER	DATUM.	SIGN.
STATUS	HUVUDRITNING		URSPRUNGSARKITEKT	Stefan Rupert
FASTIGHET	Willa 3125		RITAD	GRANSKAD
BYGGHERR			AB	
TYP AV RITNING	VINDSPLAN		CAD NR.	31251502
			SKALA	1:100
			ARK	A3
			PROJEKT NR.	3125
			RITNING NR.	A-02
			BET.	E




Willa Nordic AB
Bäckgatan 5
SE-570 02 Stockaryd
Tfn. +46 382 181 000
Fax. +46 382 200 24

Alla rättigheter till denna ritning tillkommer exklusivt Willa Nordic AB och skyddas av upphovsrättslagen. Ritningen får ej kopieras, ändras, spridas eller på annat sätt användas utan Willa Nordic AB:s skriftliga godkännande.

2015-06-08 10:19:13

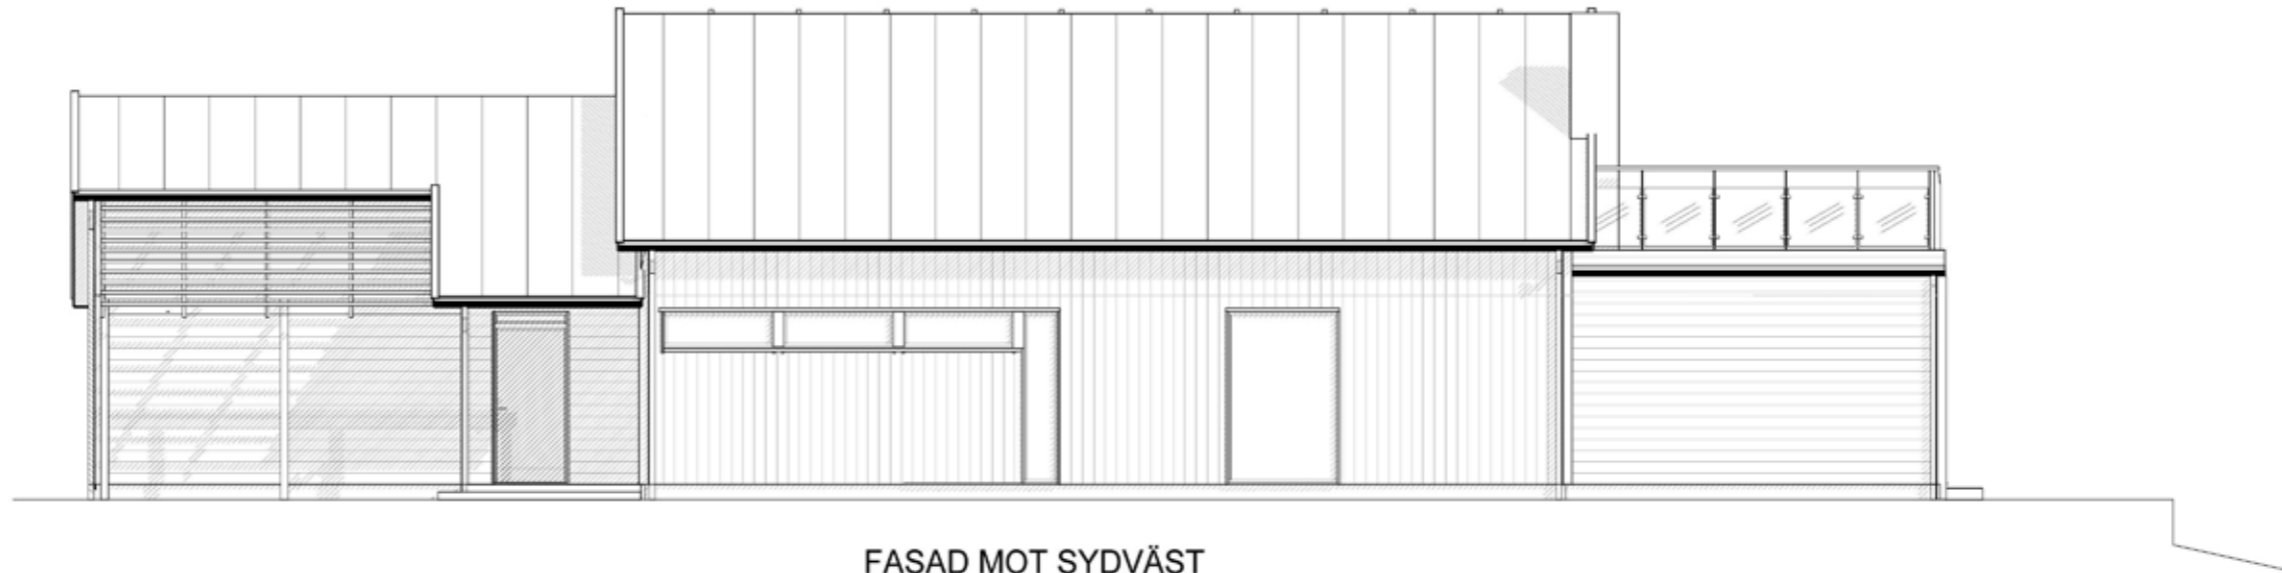


FASAD MOT SYDVÄST

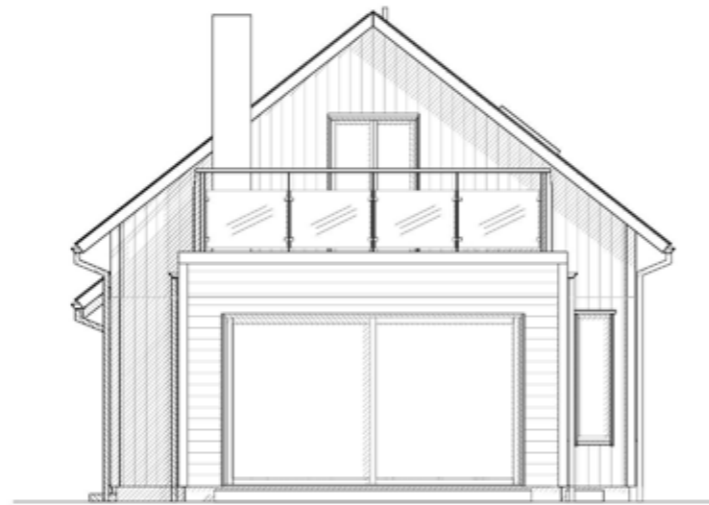


FASAD MOT SYDOST

SKALA 1:100
10
9
8
7
6
5
4
3
2
1
0

BET.	ANT.	REVIDERINGEN AVSER	DATUM.	SIGN.
STATUS	HUVUDRITNING		URSPRUNGSARKITEKT	Stefan Rupert
	 Willa Nordic AB Bäckgatan 5 SE-570 02 Stockaryd Tfn. +46 382 181 000 Fax. +46 382 200 24		RITAD AB	GRANSKAD *****
FASTIGHET	Willa 3125		CAD NR.	31251503
BYGGHERR			SKALA	1:100
			ARK	A3
TYP AV RITNING	FASADER		PROJEKT NR.	3125
			RITNING NR.	A-03
			BET.	C

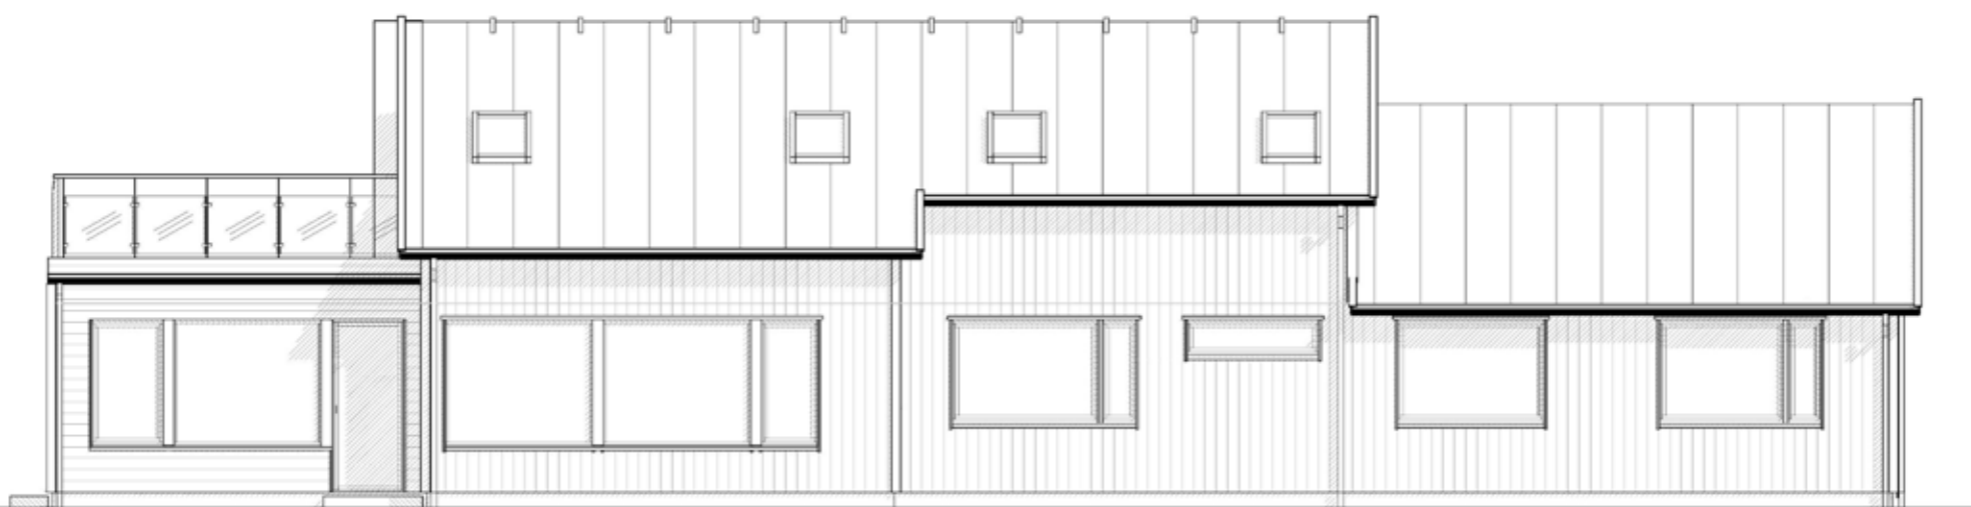

FASAD MOT NORDOST

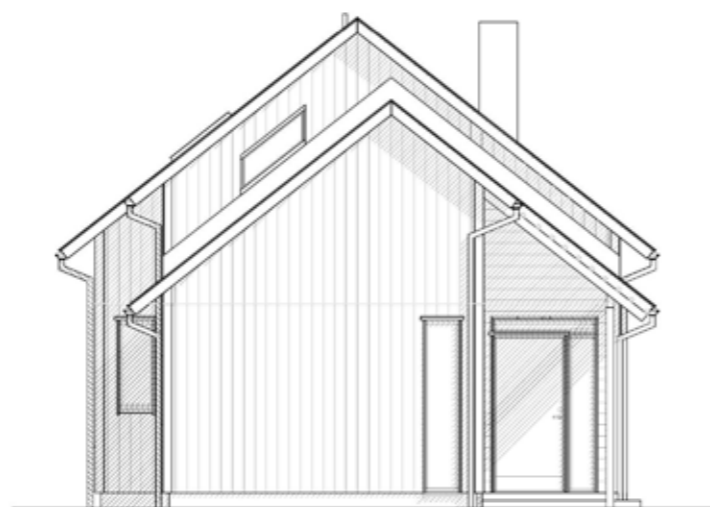

FASAD MOT NORDVÄST

SKALA 1:100
10
9
8
7
6
5
4
3
2
1
0

BET.	ANT.	REVIDERINGEN AVSER	DATUM.	SIGN.
STATUS		URSPRUNGSARKITEKT		
HUVUDRITNING		Stefan Rupert		
 Willa Nordic AB Bäckgatan 5 SE-570 02 Stockaryd Tfn. +46 382 181 000 Fax. +46 382 200 24		Alla rättigheter till denna ritning tillkommer exklusivt Willa Nordic AB och skyddas av upphovsrättslagen. Ritningen får ej kopieras, ändras, spridas eller på annat sätt användas utan Willa Nordic AB:s skriftliga godkännande.		
FASTIGHET		CAD NR.		GRANSKAD
Willa 3125		31251504		AB
BYGGHERR		SKALA	ARK.	
		1:100	A3	
TYP AV RITNING		PROJEKT NR.	RITNING NR.	BET.
FASADER		3125	A-04	C

ANVISNINGAR

TYP AV RITNING | RITNING NR. | REVIDERING
Sektion | A-05

Gällande regler enligt BBR, Möblering enligt svensk standard.

Huset är klassat som BR3 byggnad

Leveransomfattning enligt Willa Nordics checklista/Leveransbeskrivning.

Öppna spisar ska utföras med luckor för eldstadsöppning. (pga ventilation)

På ritningen har ej redovisats takhuvar för typ ventilation, imkanal, avloppsluftning samt anordningar för takskydd.

VENTILATION

Frånluftsvärmepump alt mekanisk frånluft med uteluft via spaltventiler i fönsterkarm / väggventil enligt markering på plan.


Ventilationsdragning utförs dold i schakt och bjälklag. Synlig enligt markering på ritning.

Ventilation i garage/förråd med självdrag.


BETECKNINGAR

- CD Centraldammsugare
- DM Diskmaskin
- ELC El central
- F Fast fönster
- F Frys
- FJV Fjärrvärmepump
- FMS Fasadmätarskåp (överkant 1800 över mark)
- FS Fördelarskåp
- G Garderob
- GVF Golvvärmefördelare
- HT Handduktork
- KF Kyl/Frys
- KS Kyl/Sval
- L Linneskåp
- MIC Microvågsugn
- MMC Multi-Media central
- R Råglas
- ST Städskåp
- TH Takhöjd
- TM Tvättmaskin
- TN Tvättmedelkast
- TT Torktumlare
- TS Torkskåp
- U Ugn
- V Valvkarm
- VL Vindslucka med steg (beakta placering av belysning i små rum)
- VM Vattenmätare
- VP Värmepump
- VUK Väggvattenutkastare
- VVB Varmvattenberedare
- O Öppningskarm


- ⊞ Klinker
- ⊙ Stuprör, (max 12 m ränna/rör)
- Bjälklagsriktning
- ▬ Inbyggd balk
- ▬ Synlig balk

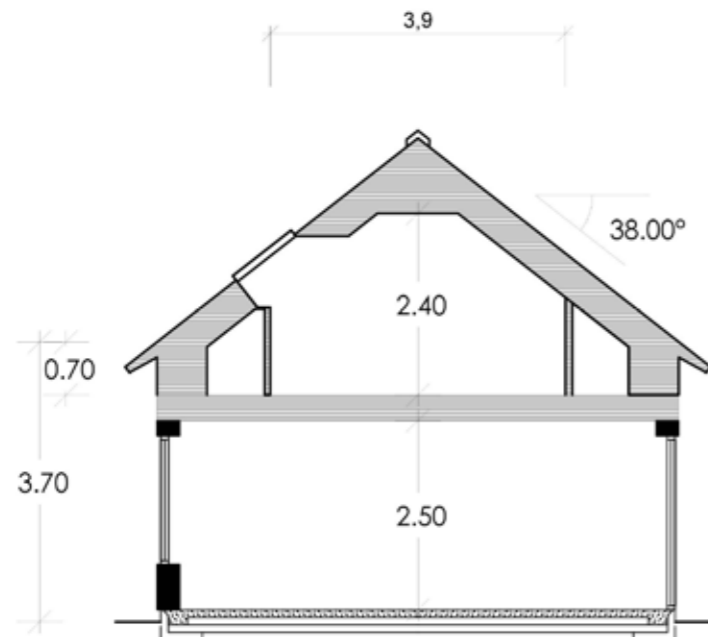

SEKTION A-A

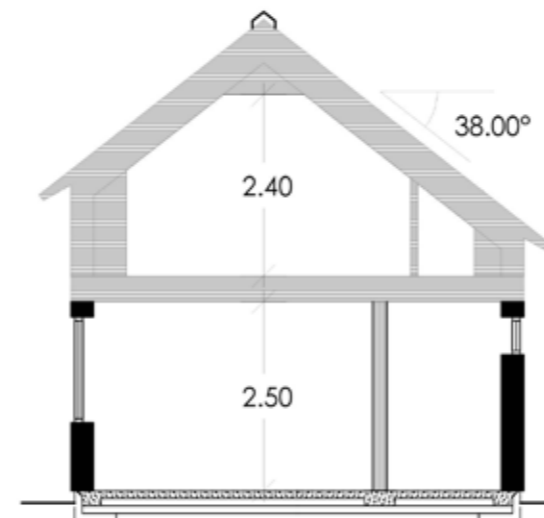

SEKTION B-B

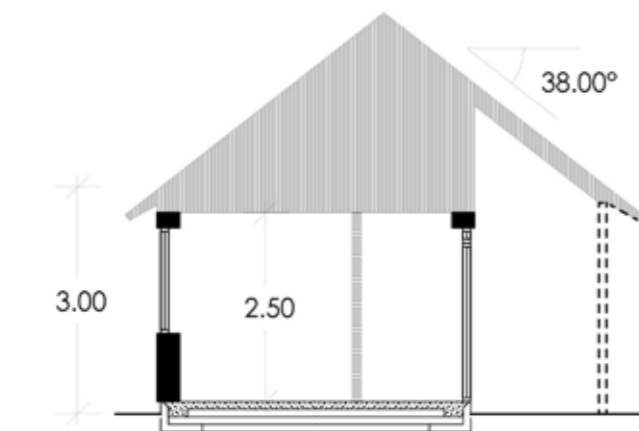

SEKTION C-C

SKALA 1:100

BET.	ANT.	REVIDERINGEN AVSER	DATUM.	SIGN.
STATUS		URSPRUNGSARKITEKT		
HUVUDRITNING		Stefan Rupert		
 Willa Nordic AB Bäckgatan 5 SE-570 02 Stockaryd Tfn. +46 382 181 000 Fax. +46 382 200 24		Alla rättigheter till denna ritning tillkommer exklusivt Willa Nordic AB och skyddas av upphovsrättslagen. Ritningen får ej kopieras, ändras, spridas eller på annat sätt användas utan Willa Nordic AB:s skriftliga godkännande.		RITAD
		RITAD AB		GRANSKAD
FASTIGHET		CAD NR.		
Willa 3125		31251505		
BYGGHERR		SKALA	ARK	
		1:100	A3	
TYP AV RITNING		PROJEKT NR.	BET.	
Sektion		3125	A-05	