


SLUTTNINGSPLAN
HUS 2A
INV. AREA: 63,2 m²

HUS 2B
INV. AREA: 63,2 m²

Skala 1:100 (m)

F	FMS	2018-01-02	AB
E	TL-Order	2017-12-14	AB
D	Fönsterbänk	2017-10-10	AB
C	HUVUDRITNING	2017-10-09	AB
B	Förberett för minikök	2017-03-30	AB
A	VP, Tvättstall	2017-03-07	AB

BET.	ANT.	REVIDERINGEN AVSER	DATUM.	SIGN.
STATUS		URSPRUNGSARKITEKT		
BYGGHANDLING		Jenny Eklund		
 Willa Nordic AB Bäckgatan 5 SE-570 02 Stockaryd Tfn. +46 382 181 000 Fax. +46 382 200 24		RITAD	GRANSKAD	
		AB	DATUM	2017-02-03
FASTIGHET		CAD NR.		
LÄNNERSTA 11:59		32871500		
NACKA KOMMUN		SKALA	ARK	
BYGGHERR		1:100	A3	
BRF SOLDATVÄGEN		PROJEKT NR.		
HUS 2		3287		
TYP AV RITNING		RITNING NR.	BET.	
Sluttningsplan		A-00	F	

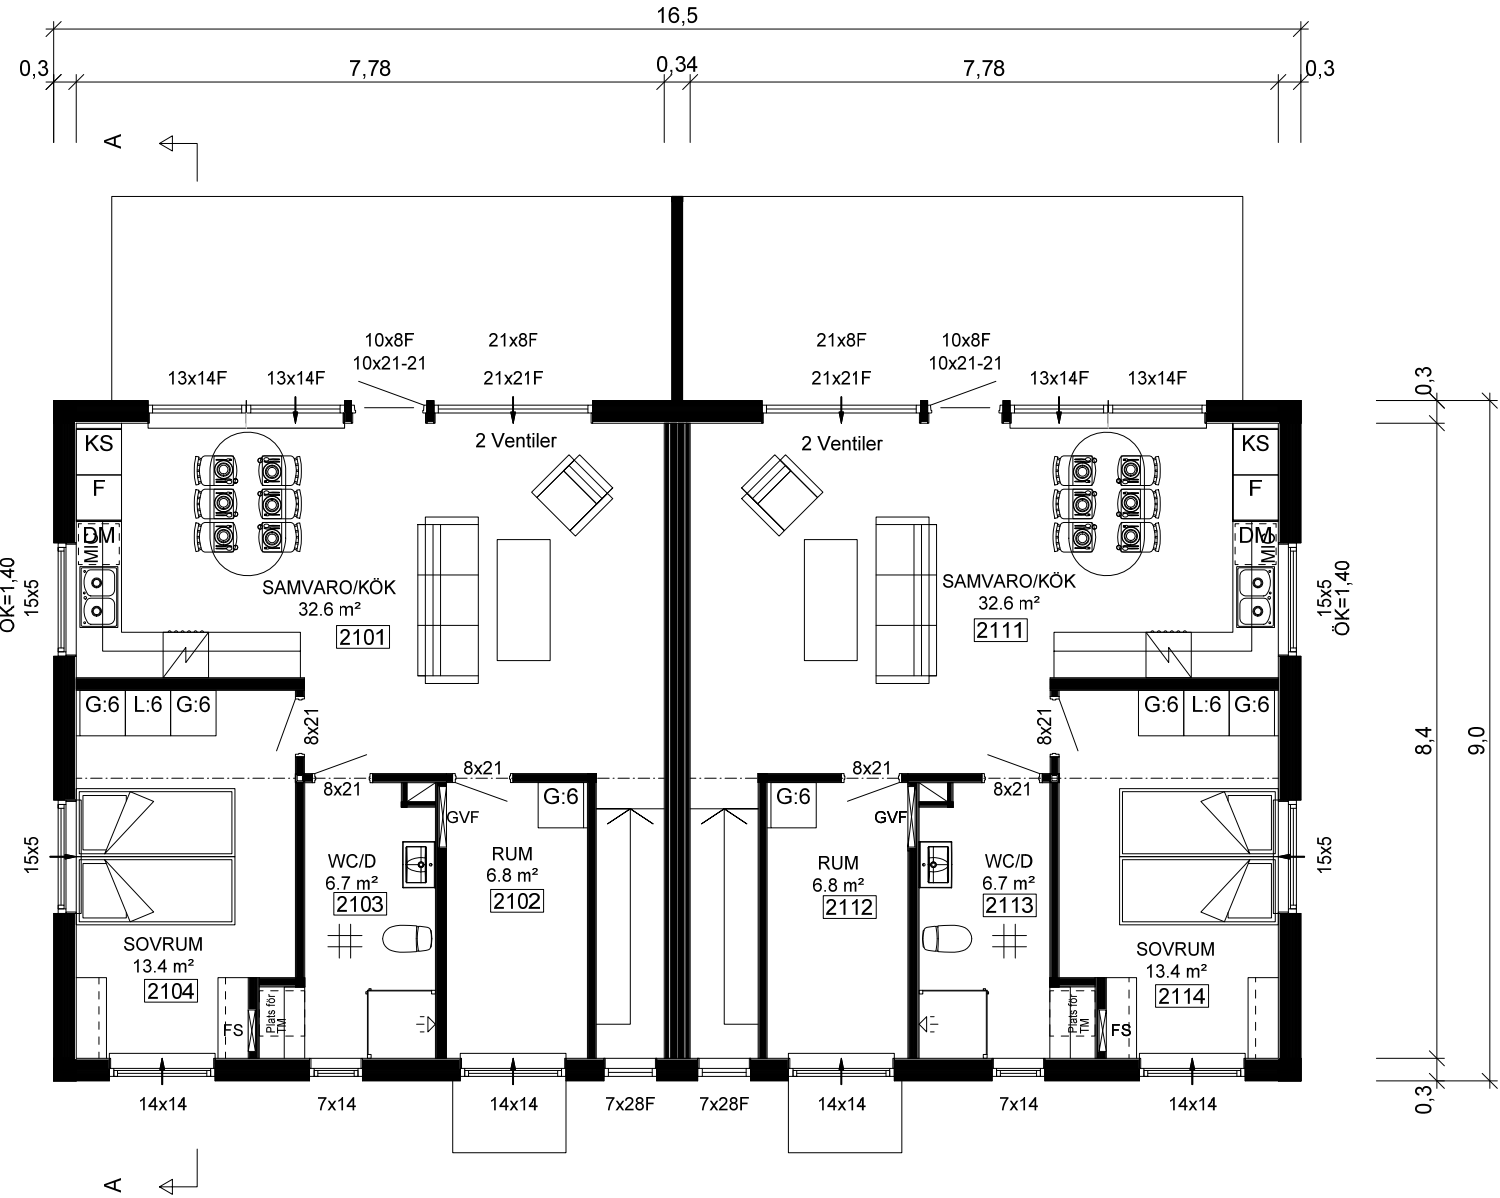


ÖVERPLAN
HUS 2A
INV. AREA: 65,4 m² (INKL. TRAPPA)


HUS 2B
INV. AREA: 65,4 m² (INKL. TRAPPA)

C	TL-Order	2017-12-14	AB
B	HUVUDRITNING	2017-10-09	AB
A	Tvättställe	2017-03-07	AB

BET.	ANT.	REVIDERINGEN AVSER	DATUM.	SIGN.
STATUS		URSPRUNGSARKITEKT		
BYGGHANDLING		Jenny Eklund		
 Willa Nordic AB Bäckgatan 5 SE-570 02 Stockaryd Tfn. +46 382 181 000 Fax. +46 382 200 24		RITAD		GRANSKAD
		AB		DATUM
FASTIGHET		CAD NR.		
LÄNNERSTA 11:59		32871501		
NACKA KOMMUN		SKALA	ARK	
BYGGHERR		1:100 A3		
BRF SOLDATVÄGEN		PROJEKT NR.		
HUS 2		3287		
TYP AV RITNING		RITNING NR.	BET.	
ÖVREPLAN		A-01	C	

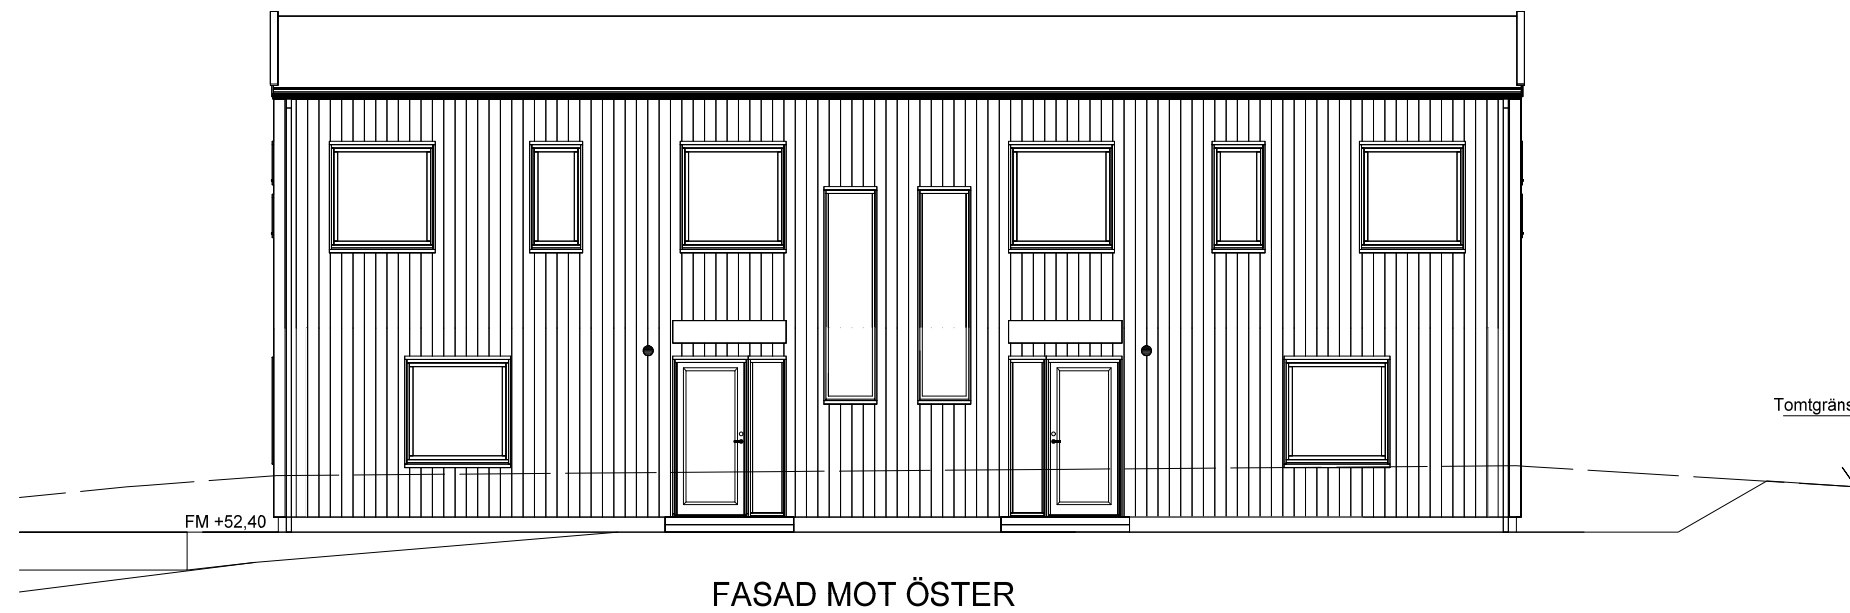

FASAD MOT ÖSTER

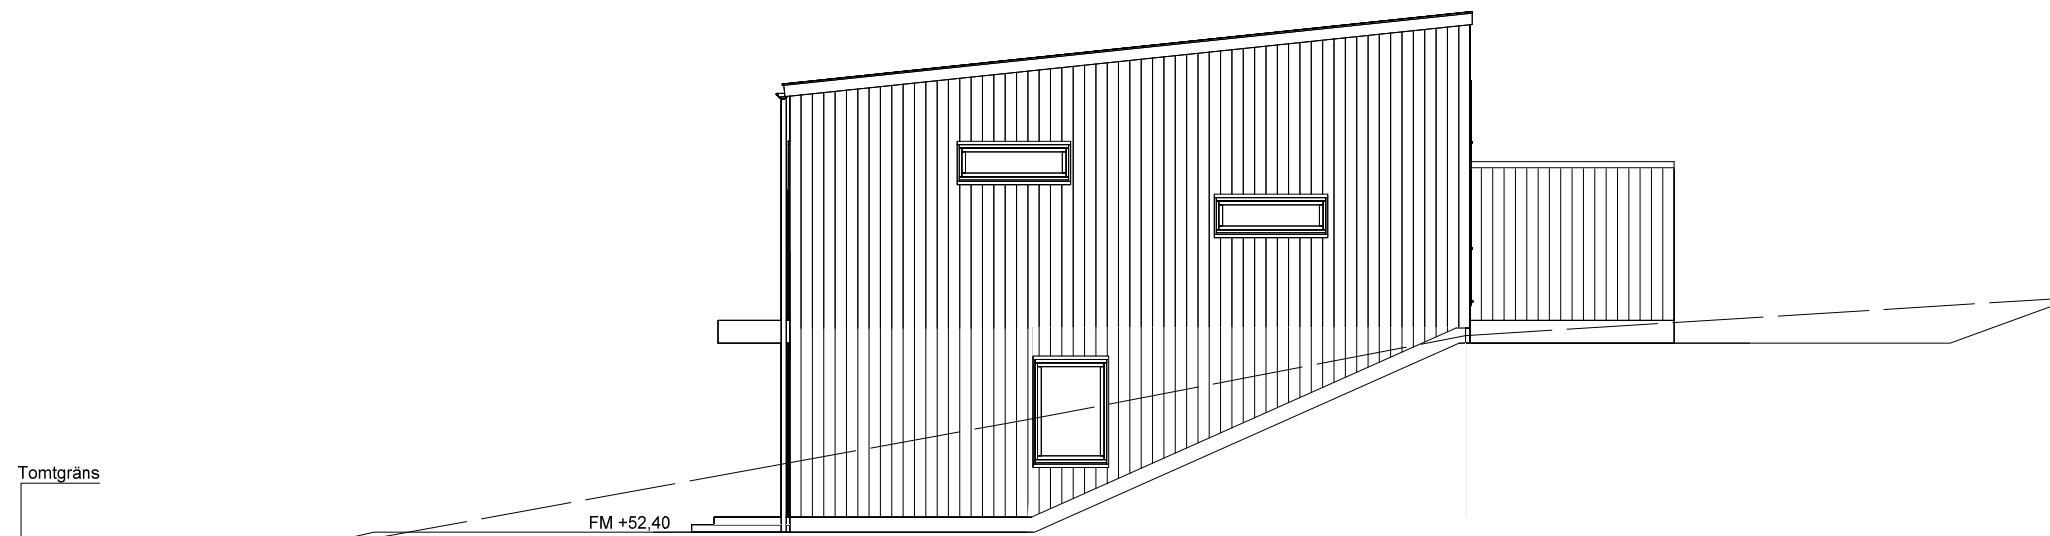


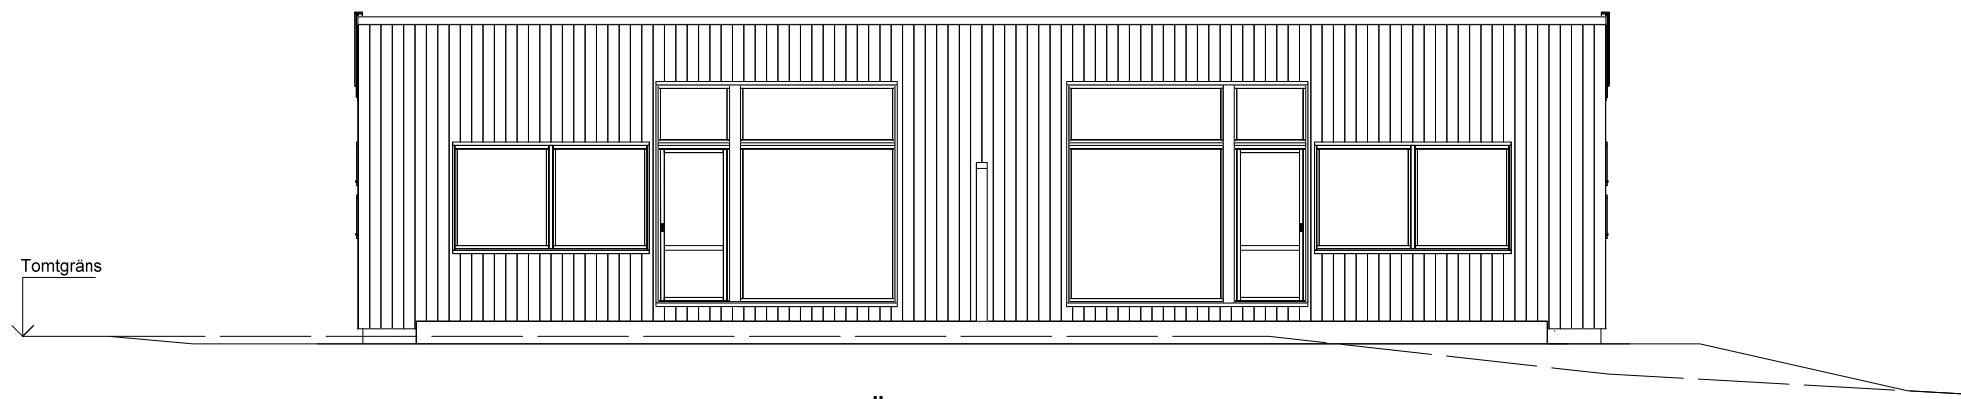
FASAD MOT NORR

BLIV. MARK
 NUV. MARK


Skala 1:100 (m)

D	FMS	2018-01-02	AB
C	TL-Order	2017-12-14	AB
B	HUVUDRITNING	2017-10-09	AB
A	Fönster, Skärmvägg	2017-03-07	AB

BET.	ANT.	REVIDERINGEN AVSER	DATUM.	SIGN.
STATUS		URSPRUNGSARKITEKT		
BYGGHANDLING		Jenny Eklund		
 Willa Nordic AB Bäckgatan 5 SE-570 02 Stockaryd Tfn. +46 382 181 000 Fax. +46 382 200 24		RITAD	GRANSKAD	
		AB	DATUM	2017-02-03
FASTIGHET		CAD NR.		
LÄNNERSTA 11:59		32871503		
NACKA KOMMUN		SKALA	ARK	
BYGGHERR		1:100	A3	
BRF SOLDATVÄGEN		PROJEKT NR.	3287	
HUS 2		RITNING NR.	A-02	
TYP AV RITNING		BET.	D	
FASADER				



FASAD MOT VÄSTER

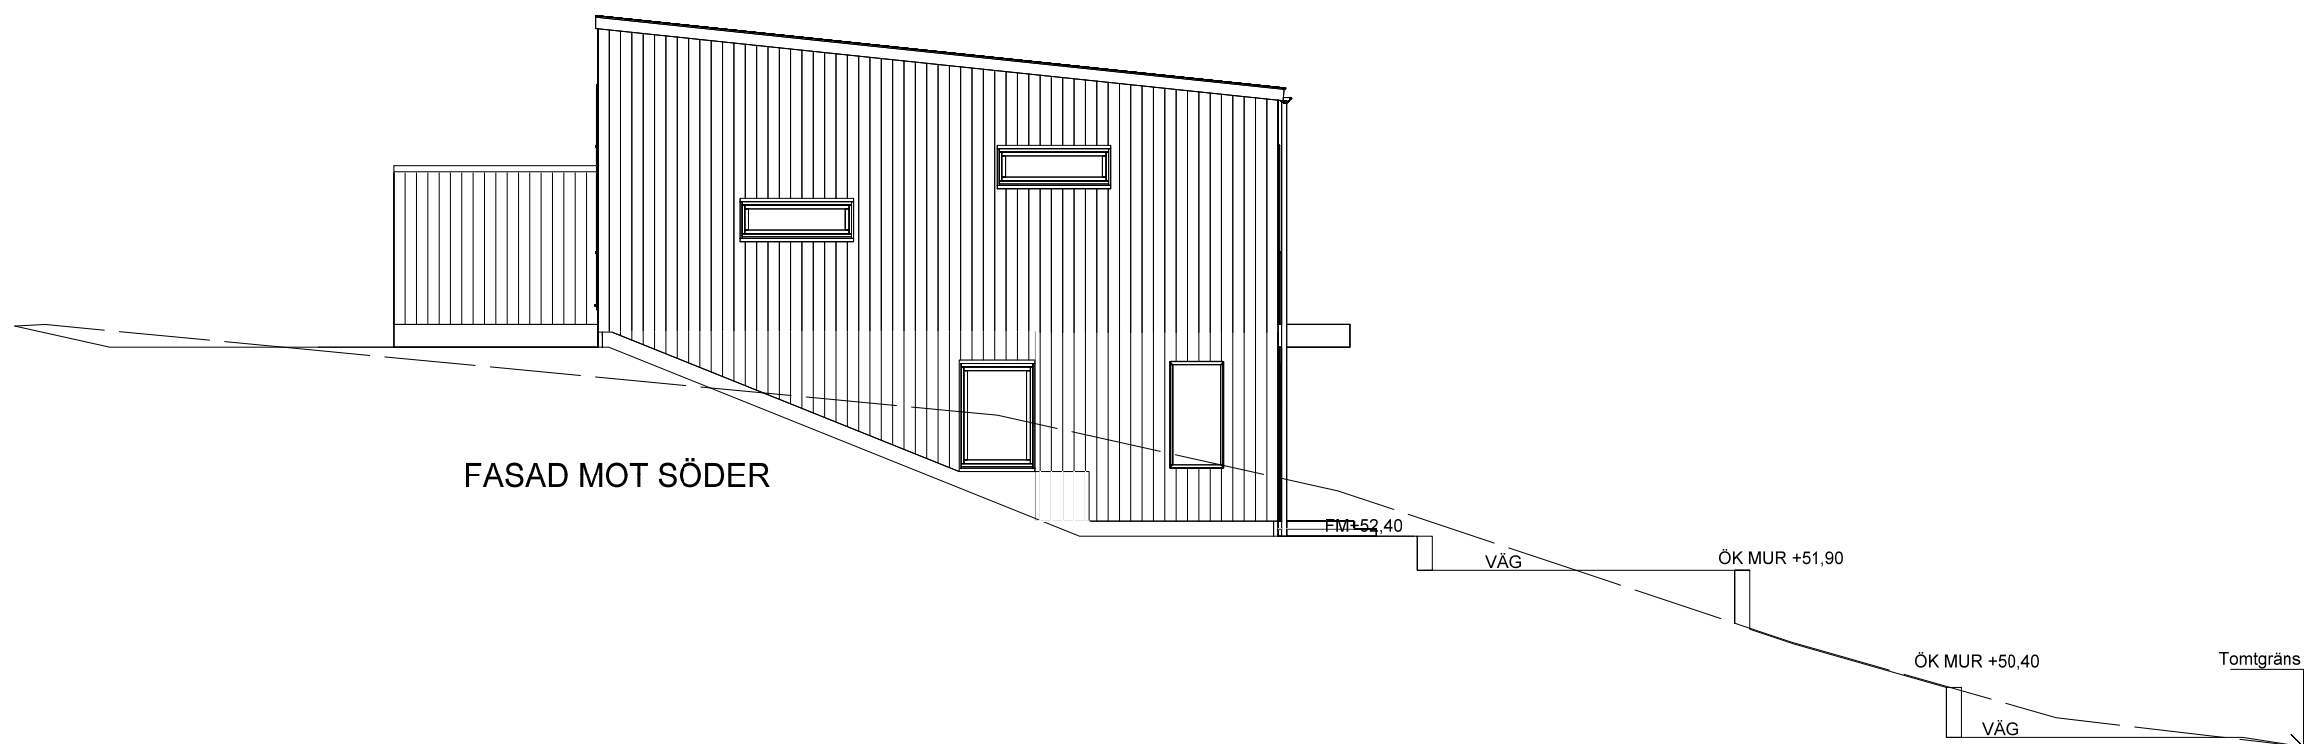

FASAD MOT SÖDER


BLIV. MARK
NUV. MARK

Skala 1:100 (m)

D	FMS	2018-01-02	AB
C	TL-Order	2017-12-14	AB
B	HUVUDRITNING	2017-10-09	AB
A	F-dörr, Skärmvägg	2017-03-07	AB

BET.	ANT.	REVIDERINGEN AVSER	DATUM.	SIGN.
------	------	--------------------	--------	-------

STATUS	URSPRUNGSARKITEKT
BYGGHANDLING	Jenny Eklund

 Willa Nordic AB Bäckgatan 5 SE-570 02 Stockaryd Tfn. +46 382 181 000 Fax. +46 382 200 24	Alla rättigheter till denna ritning tillkommer exklusivt Willa Nordic AB och skyddas av upphovsrättslagen. Ritningen får ej kopieras, ändras, spridas eller på annat sätt användas utan Willa Nordic AB:s skriftliga godkännande.	RITAD	GRANSKAD
		AB	
		DATUM	2017-02-03

FASTIGHET	CAD NR.	
LÄNNERSTA 11:59	32871504	
NACKA KOMMUN	SKALA	ARK
	1:100	A3

BYGGHERR	PROJEKT NR.
BRF SOLDATVÄGEN	3287
HUS 2	RITNING NR.
	A-03

TYP AV RITNING	BET.
FASADER	D

ANVISNINGAR

TYP AV RITNING | RITNING NR. | REVIDERING
 Sektion | A-04 | B

Gällande regler enligt BBR, Möblering enligt svensk standard.
 Huset är klassat som BR3 byggnad
 Leveransomfattning enligt Willa Nordics checklista/Leveransbeskrivning.
 Öppna spisar ska utföras med luckor för eldstadsöppning. (pga ventilation)

På ritningen har ej redovisats takhuvar för typ ventilation, imkanal, avloppsluftning samt anordningar för takskydd.

VENTILATION

Frånluftsvarmepump alt mekanisk frånluft med uteluft via spaltventiler i fönsterkarm / väggventil enligt markering på plan.

Ventilationsdragning utförs dold i schakt och bjälklag. Synlig enligt markering på ritning.

Ventilation i garage/förråd med självdrag.

BETECKNINGAR

- CD Centraldammsugare
- DM Diskmaskin
- ELC El central
- F Fast fönster
- F Fry
- FJV Fjärrvärmepump
- FMS Fasadmätarskåp (överkant 1800 över mark)
- FS Fördelarskåp
- G Garderob
- GVF Golvvärmefördelare
- HT Handdukstork
- KF Kyl/Frys
- KS Kyl/Sval
- L Linneskåp
- MIC Microvågsugn
- MMC Multi-Media central
- R Råglas
- ST Städskåp
- TH Takhöjd
- TM Tvättmaskin
- TN Tvättmedelkast
- TT Torktumlare
- TS Torkskåp
- U Ugn
- V Valvkarm
- VL Vindslucka med steg (beakta placering av belysning i små rum)
- VM Vattenmätare
- VP Värmepump
- VUK Väggvattenutkastare
- VVB Varmvattenberedare
- Ö Öppningskarm

- # Klinker
- ∅ Stuprör, (max 12 m ränna/rör)
- ↔ Bjälklagsriktning
- Inbyggd balk
- - - - - Synlig balk
- ▬ Vegg till tak
- ▬ Vegg ej till tak (med angiven höjd)
- ▬ Bärande innervägg

B	TL-Order	2017-12-14	AB
A	HUVUDRITNING	2017-10-09	AB

BET.	ANT.	REVIDERINGEN AVSER	URSPRUNGSARKITEKT	DATUM.	SIGN.
------	------	--------------------	-------------------	--------	-------


STATUS	BYGGHANDLING	URSPRUNGSARKITEKT	Jenny Eklund
--------	--------------	-------------------	--------------

 Willa Nordic AB Bäckgatan 5 SE-570 02 Stockaryd Tfn. +46 382 181 000 Fax. +46 382 200 24	Alla rättigheter till denna ritning tillkommer exklusivt Willa Nordic AB och skyddas av upphovsrättslagen. Ritningen får ej kopieras, ändras, spridas eller på annat sätt användas utan Willa Nordic AB:s skriftliga godkännande.	RITAD	GRANSKAD
		AB	AB
		DATUM	2017-02-03

FASTIGHET	LÄNNERSTA 11:59	CAD NR.	32871505
	NACKA KOMMUN	SKALA	1:100


BYGGHERR	BRF SOLDATVÄGEN	ARK	A3
	HUS 2	PROJEKT NR.	3287

TYP AV RITNING	Sektion	RITNING NR.	A-04	BET.	B
----------------	---------	-------------	------	------	---

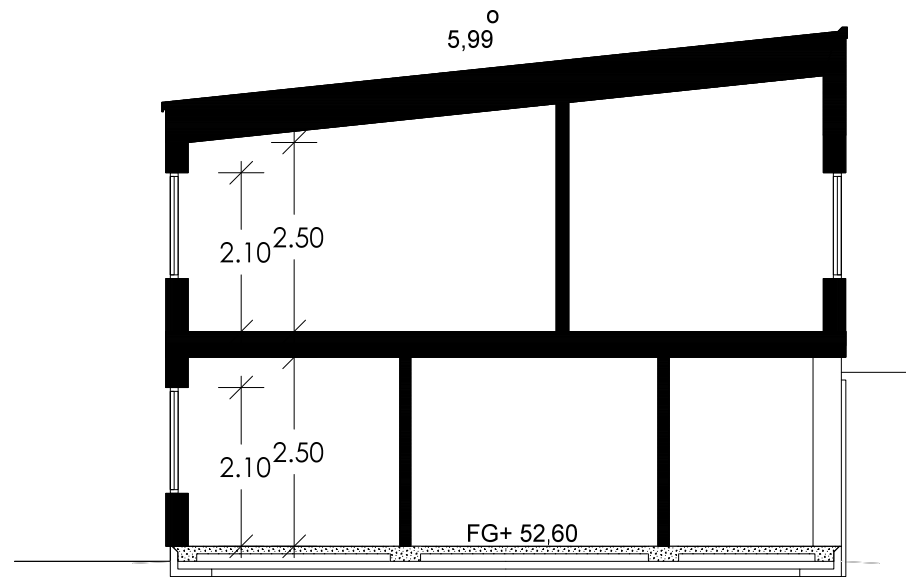

SEKTION A-A

Skala 1:100 (m)

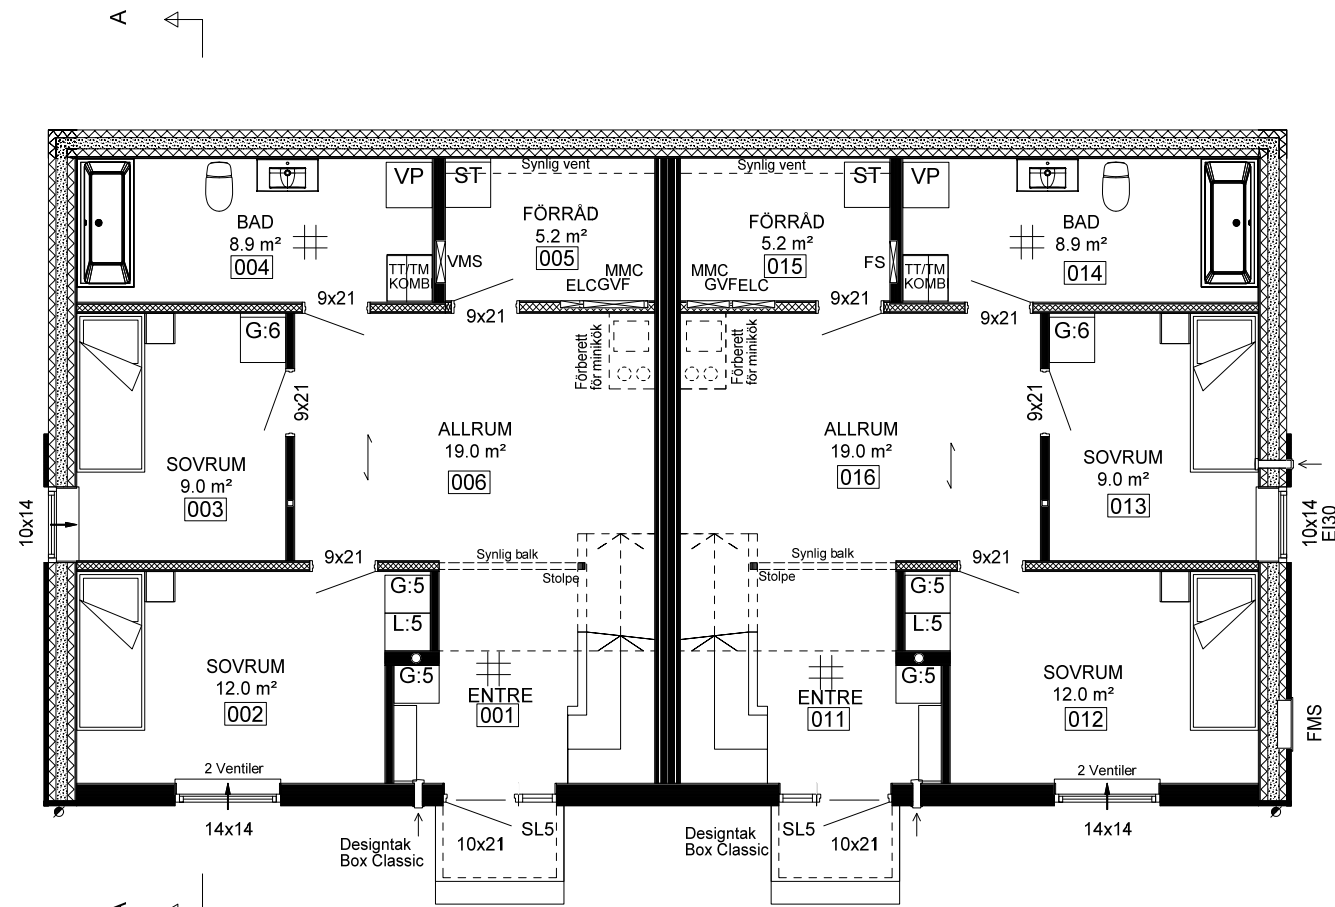


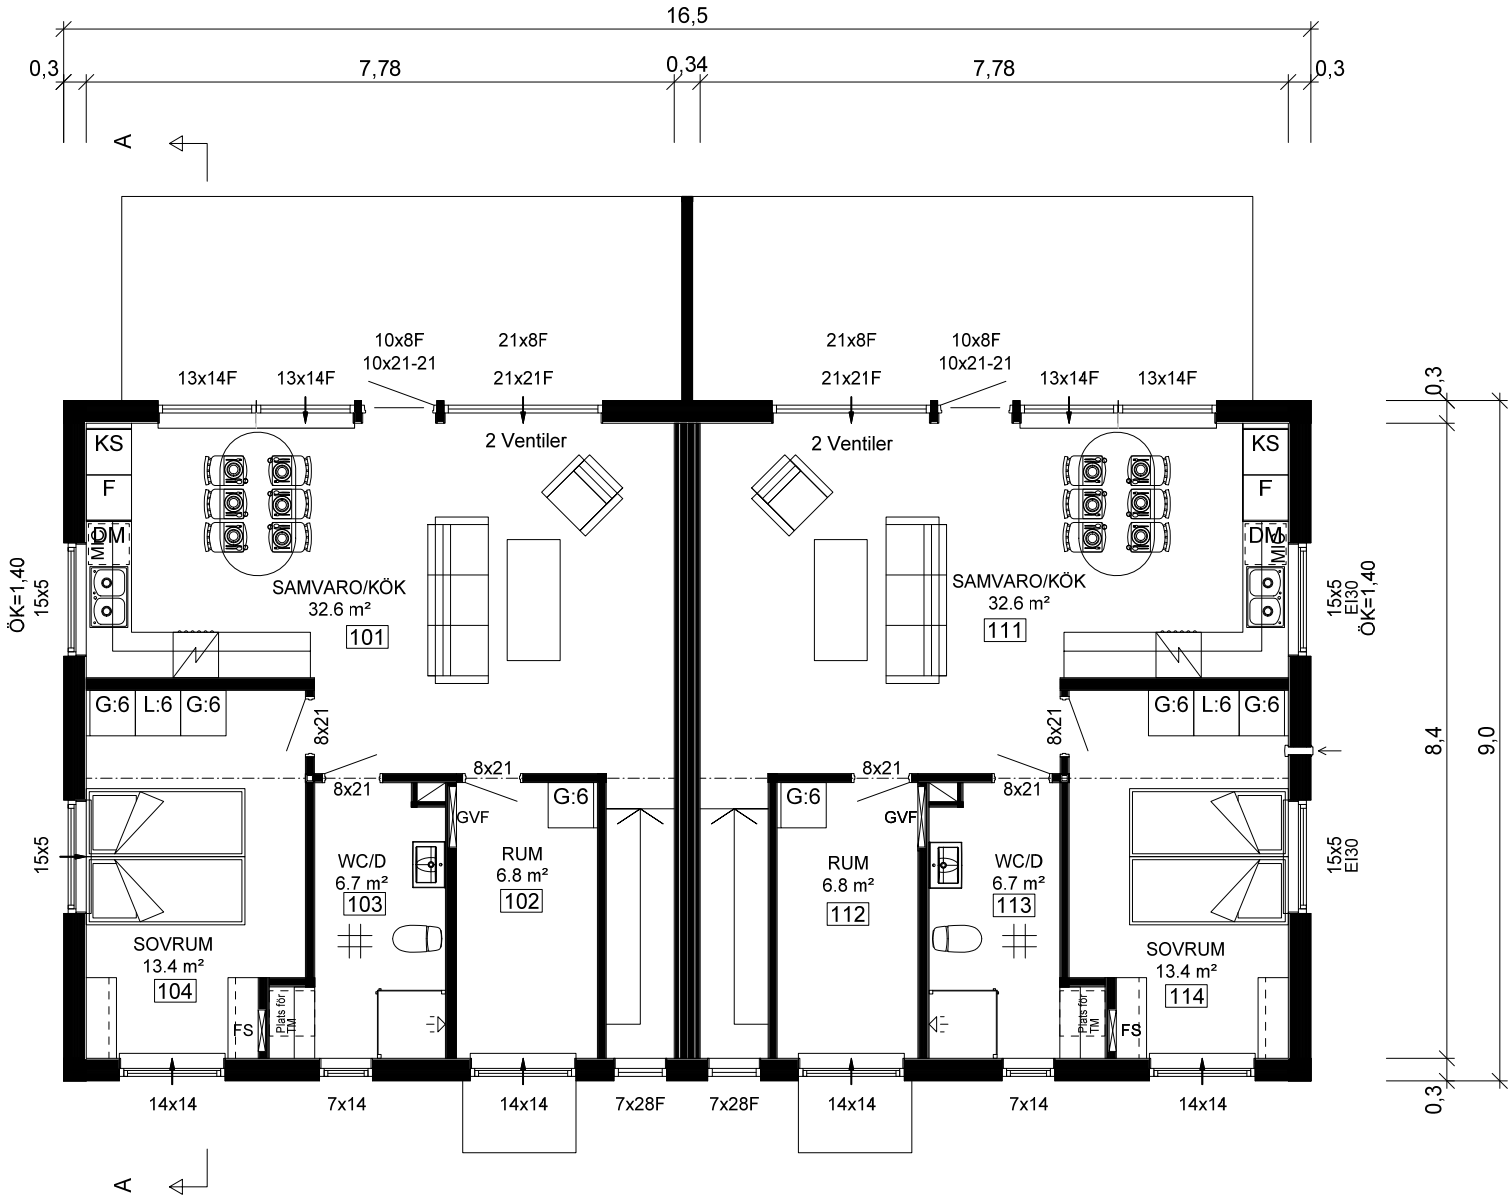
SLUTTNINGSPLAN
HUS 1A
INV. AREA: 63,2 m²

HUS 1B
INV. AREA: 63,2 m²

Skala 1:100 (m)

F	FMS	2018-01-02	AB
E	TL-Order	2017-12-14	AB
D	EI30	2017-10-10	AB
C	Huvudritning	2017-10-09	AB
B	Förberett för minikök	2017-03-30	AB
A	VP, Tvättstall	2017-03-07	AB

BET.	ANT.	REVIDERINGEN AVSER	DATUM.	SIGN.
STATUS		URSPRUNGSARKITEKT		
BYGGHANDLING		Jenny Eklund		
 Willa Nordic AB Bäckgatan 5 SE-570 02 Stockaryd Tfn. +46 382 181 000 Fax. +46 382 200 24		RITAD	GRANSKAD	
		AB	DATUM	2017-02-03
FASTIGHET		CAD NR.		
LÄNNERSTA 11:58		32831500		
NACKA KOMMUN		SKALA	ARK	
BYGGHERR		1:100 A3		
BRF SOLDATVÄGEN		PROJEKT NR.		
HUS 1		3283		
TYP AV RITNING		RITNING NR.		
Sluttningsplan		A-00		
		BET. F		




ÖVERPLAN
HUS 1A
INV. AREA: 65,4 m² (INKL. TRAPPA)


HUS 1B
INV. AREA: 65,4 m² (INKL. TRAPPA)

Skala 1:100 (m)


D	TL-Order	2017-12-14	AB
C	Ei30	2017-10-10	AB
B	Huvudritning	2017-10-09	AB
A	Tvättstall	2017-03-07	AB

BET.	ANT.	REVIDERINGEN AVSER	DATUM.	SIGN.
STATUS		URSPRUNGSARKITEKT		
BYGGHANDLING		Jenny Eklund		
 Willa Nordic AB Bäckgatan 5 SE-570 02 Stockaryd Tfn. +46 382 181 000 Fax. +46 382 200 24		RITAD	GRANSKAD	
		AB	DATUM	2017-02-03
FASTIGHET		CAD NR.		
LÄNNERSTA 11:58		32831501		
NACKA KOMMUN		SKALA	ARK	
BYGGHERR		1:100 A3		
BRF SOLDATVÄGEN		PROJEKT NR.		
HUS 1		3283		
TYP AV RITNING		RITNING NR.		
ÖVREPLAN		A-01		
		BET. D		

2017-12-14 10:05:56

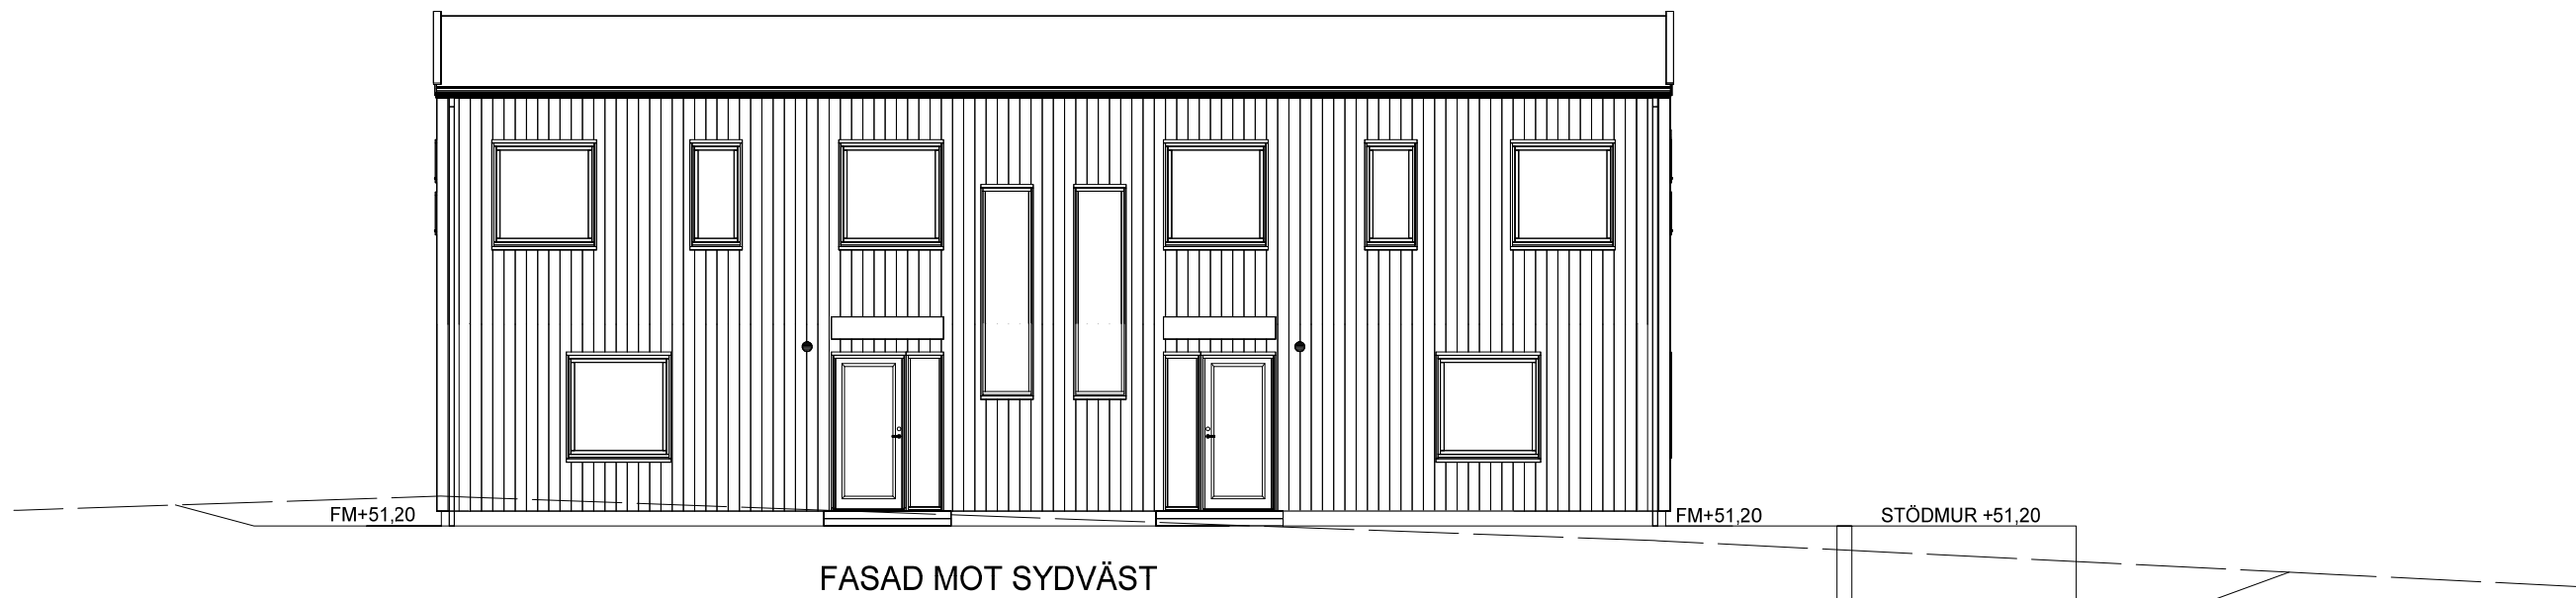

FASAD MOT SYDVÄST

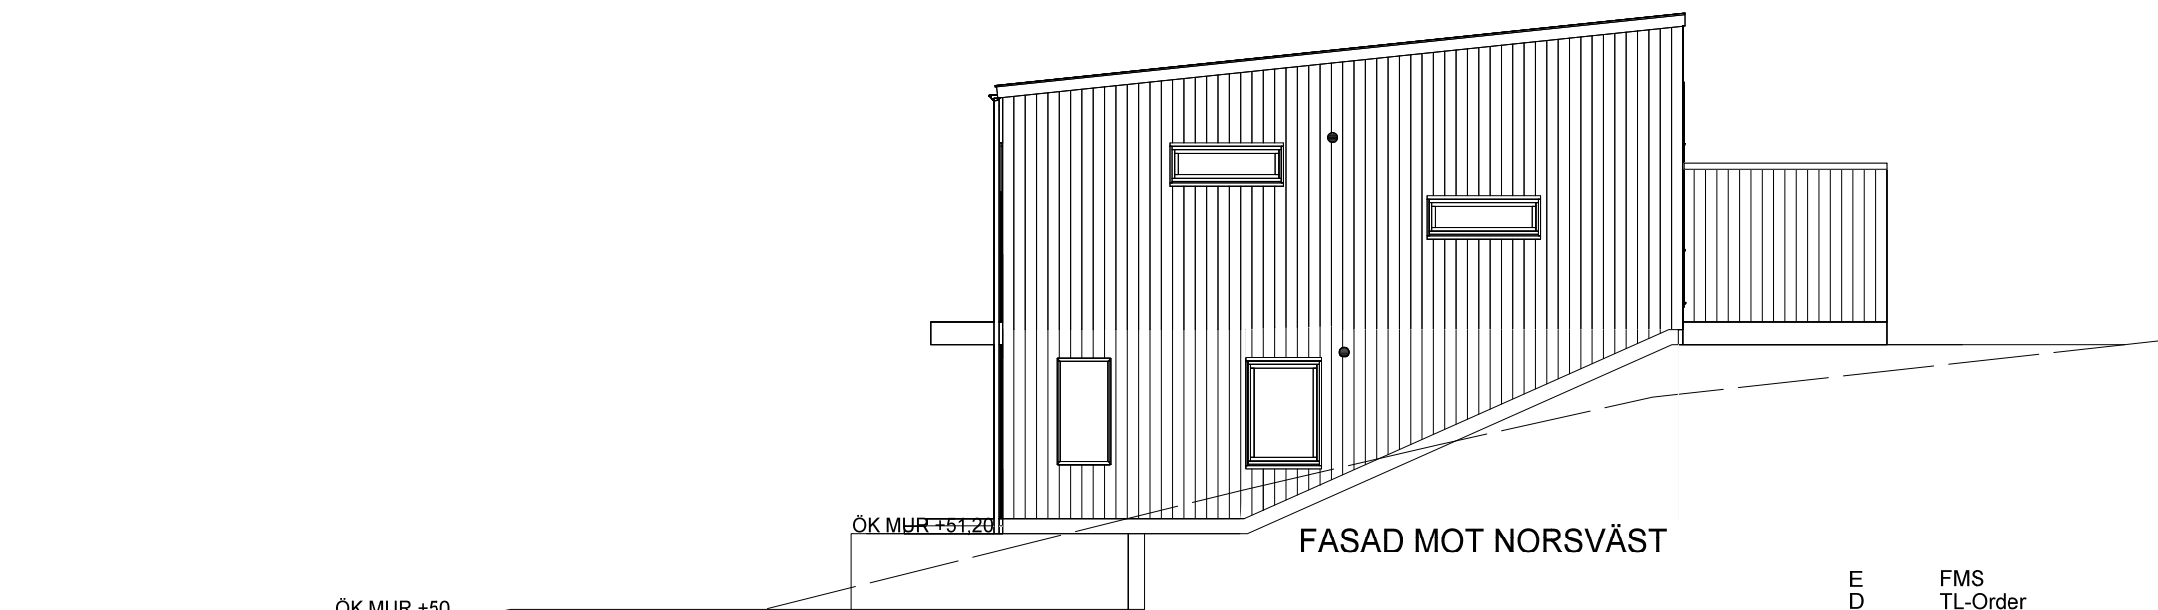

FASAD MOT NORSVÄST

ÖK MUR +50


Tomtgräns



BLIV. MARK
NUV. MARK

Skala 1:100 (m)

E	FMS	2018-01-02	AB
D	TL-Order	2017-12-14	AB
C	Ventiler	2017-10-10	AB
B	Huvudritning	2017-10-09	AB
A	Fönster, Skärmvägg	2017-03-07	AB

BET. | ANT. | REVIDERINGEN AVSER | DATUM. | SIGN.

STATUS		URSPRUNGSARKITEKT	
BYGGHANDLING		Jenny Eklund	
 Willa Nordic AB Bäckgatan 5 SE-570 02 Stockaryd Tfn. +46 382 181 000 Fax. +46 382 200 24		RITAD	GRANSKAD
		AB	
		DATUM	2017-02-03
FASTIGHET		CAD NR.	
LÄNNERSTA 11:58		32831503	
NACKA KOMMUN		SKALA	ARK
BYGGHERR		1:100	A3
BRF SOLDATVÄGEN		PROJEKT NR.	
HUS 1		3283	
TYP AV RITNING		RITNING NR.	BET.
FASADER		A-02	E

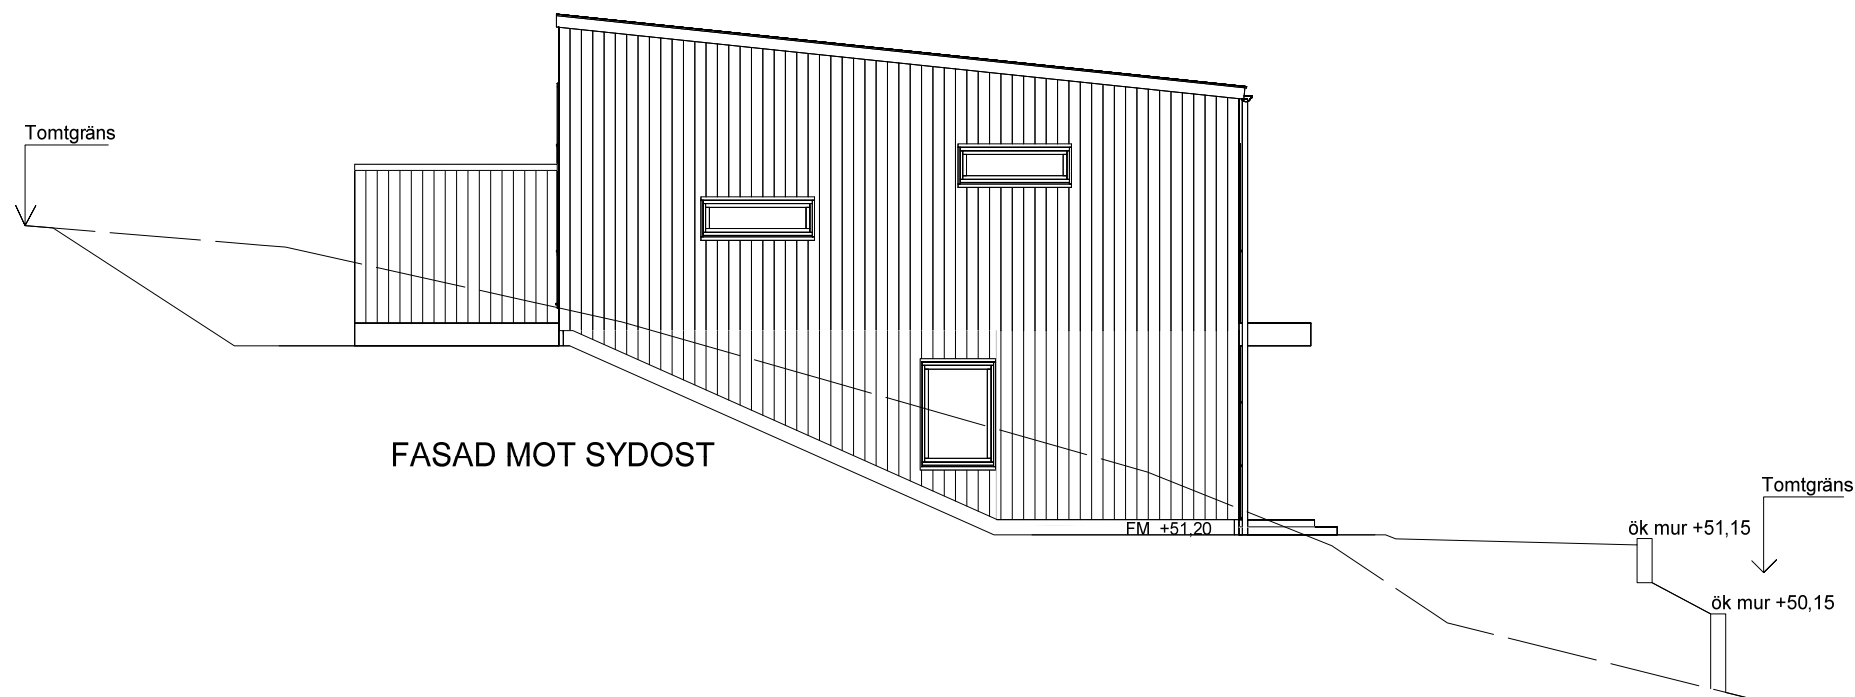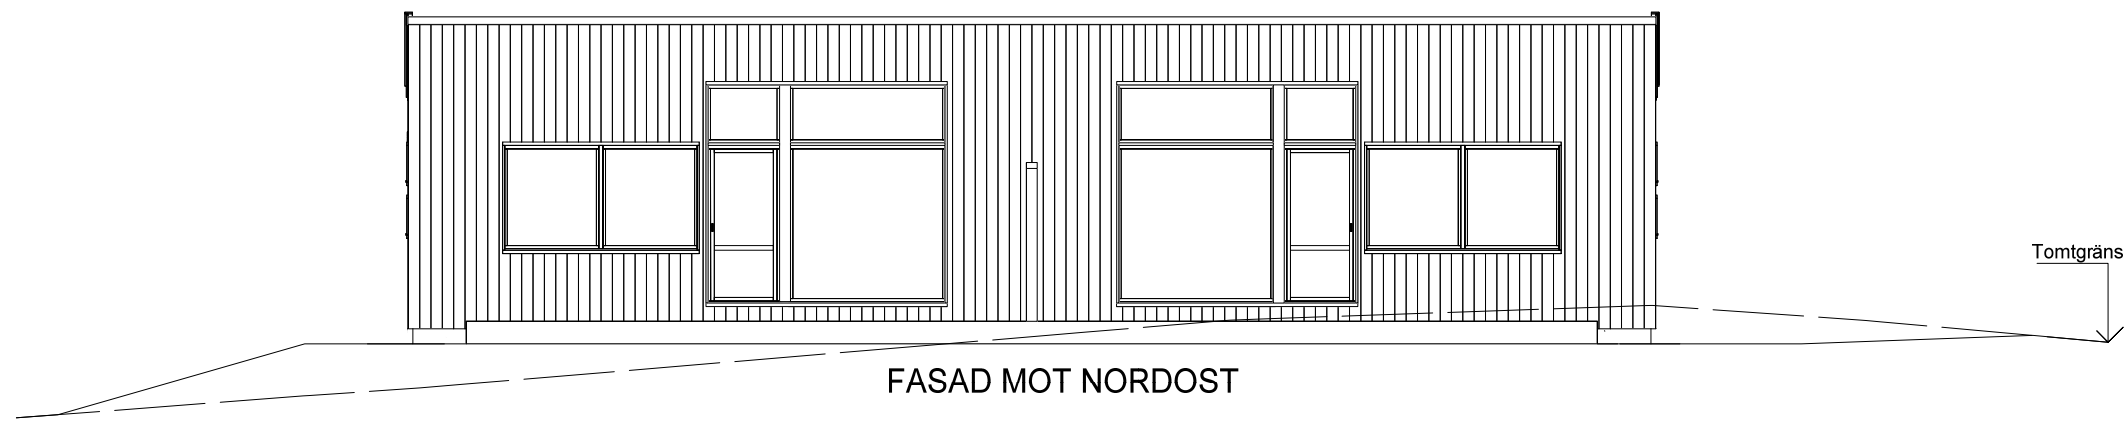


Skala 1:100 (m)



BLIV. MARK
NUV. MARK

D	FMS	2018-01-02	AB
C	TL-Order	2017-12-14	AB
B	Huvudritning	2017-10-09	AB
A	F-dörr, Skärmvägg	2017-03-07	AB

BET.	ANT.	REVIDERINGEN AVSER	DATUM.	SIGN.
STATUS BYGGHANDLING			URSPRUNGSARKITEKT Jenny Eklund	
 Willa Nordic AB Bäckgatan 5 SE-570 02 Stockaryd Tfn. +46 382 181 000 Fax. +46 382 200 24			Alla rättigheter till denna ritning tillkommer exklusivt Willa Nordic AB och skyddas av upphovsrättslagen. Ritningen får ej kopieras, ändras, spridas eller på annat sätt användas utan Willa Nordic AB:s skriftliga godkännande.	
FASTIGHET LÄNNERSTA 11:58 NACKA KOMMUN			CAD NR. 32831504	
BYGGHERR BRF SOLDATVÄGEN HUS 1			SKALA	ARK
TYP AV RITNING FASADER			1:100	A3
			PROJEKT NR. 3283	RITAD
			RITNING NR. A-03	GRANSKAD
			BET.	AB
			DATUM	2017-02-03
			SIGN.	

ANVISNINGAR

TYP AV RITNING | RITNING NR. | REVIDERING
 Sektion | A-04 | B

Gällande regler enligt BBR, Möblering enligt svensk standard.
 Huset är klassat som BR3 byggnad
 Leveransomfattning enligt Willa Nordics checklista/Leveransbeskrivning.
 Öppna spisar ska utföras med luckor för eldstadsöppning. (pga ventilation)

På ritningen har ej redovisats takhuvar för typ ventilation, imkanal, avloppsluftning samt anordningar för takskydd.

VENTILATION

Frånluftsvärmepump alt mekanisk frånluft med uteluft via spaltventiler i fönsterkarm / väggventil enligt markering på plan.

Ventilationsdragning utförs dold i schakt och bjälklag. Synlig enligt markering på ritning.

Ventilation i garage/förråd med självdrag.

BETECKNINGAR

- CD Centraldammsugare
- DM Diskmaskin
- ELC El central
- F Fast fönster
- F Frys
- FJV Fjärrvärmepump
- FMS Fasadmätarskåp (överkant 1800 över mark)
- FS Fördelarskåp
- G Garderob
- GVF Golvvärmefördelare
- HT Handdukstork
- KF Kyl/Frys
- KS Kyl/Sval
- L Linneskåp
- MIC Microvågsugn
- MMC Multi-Media central
- R Råglas
- ST Städskåp
- TH Takhöjd
- TM Tvättmaskin
- TN Tvättmedelkast
- TT Torktumlare
- TS Torkskåp
- U Ugn
- V Valvkarm
- VL Vindslucka med steg (beakta placering av belysning i små rum)
- VM Vattenmätare
- VP Värmepump
- VUK Väggvattenutkastare
- VVB Varmvattenberedare
- Ö Öppningskarm

- # Klinker
- ∅ Stuprör, (max 12 m ränna/rör)
- ↔ Bjälklagsriktning
- Inbyggd balk
- - - - - Synlig balk
- ▬ Vegg till tak
- ▬ Vegg ej till tak (med angiven höjd)
- ▬ Bärande innervägg

B	TL-Order	2017-12-14	AB
A	Huvudritning	2017-10-09	AB

BET.	ANT.	REVIDERINGEN AVSER	URSPRUNGSARKITEKT	DATUM.	SIGN.
------	------	--------------------	-------------------	--------	-------


STATUS	BYGGHANDLING	URSPRUNGSARKITEKT	Jenny Eklund
--------	--------------	-------------------	--------------

 Willa Nordic AB Bäckgatan 5 SE-570 02 Stockaryd Tfn. +46 382 181 000 Fax. +46 382 200 24	Alla rättigheter till denna ritning tillkommer exklusivt Willa Nordic AB och skyddas av upphovsrättslagen. Ritningen får ej kopieras, ändras, spridas eller på annat sätt användas utan Willa Nordic AB:s skriftliga godkännande.	RITAD	GRANSKAD
		AB	AB
		DATUM	2017-02-03

FASTIGHET	LÄNNERSTA 11:58	CAD NR.	32831505
	NACKA KOMMUN	SKALA	1:100
BYGGHERR	BRF SOLDATVÄGEN	ARK	A3

HUS 1	PROJEKT NR.	3283
-------	-------------	------

TYP AV RITNING	Sektion	RITNING NR.	A-04	BET.	B
----------------	---------	-------------	------	------	---

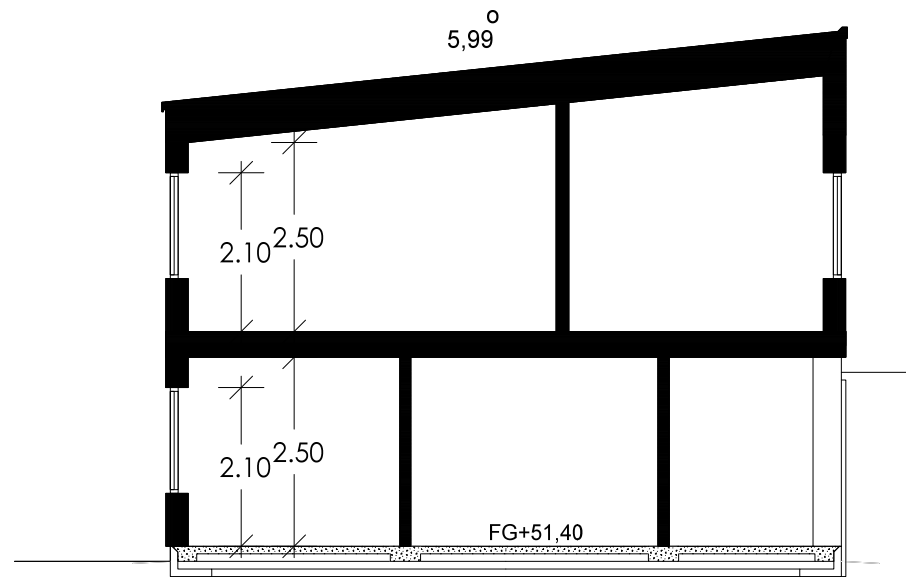


SEKTION A-A



Skala 1:100 (m)

C:\Users\Jenny Eklund\OneDrive - Willa Nordic AB\Willa Nordic\Attefall\Attefall.rev A.rvt


2016-11-02 15:13:18

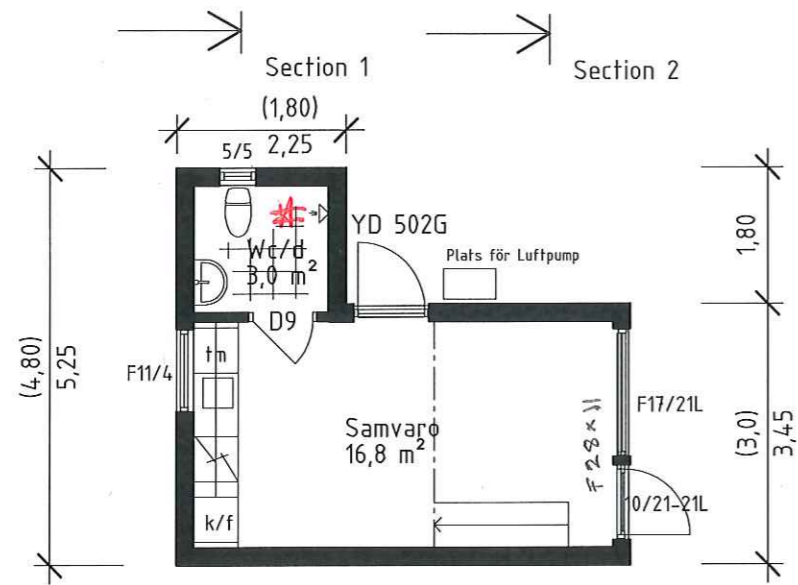


Entrepelan
Byggarea 24,9m²
Inv area 20m²

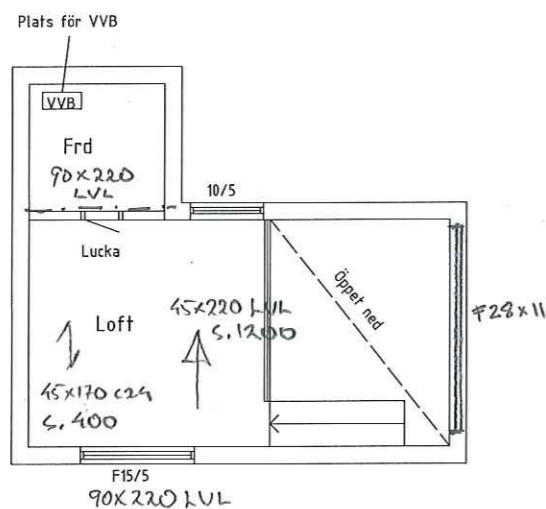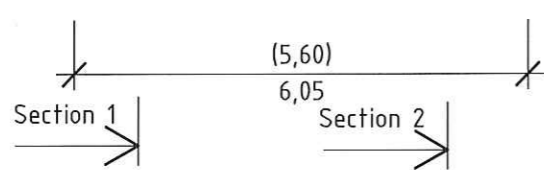

Lofftplan
Golvarea 13,1m²

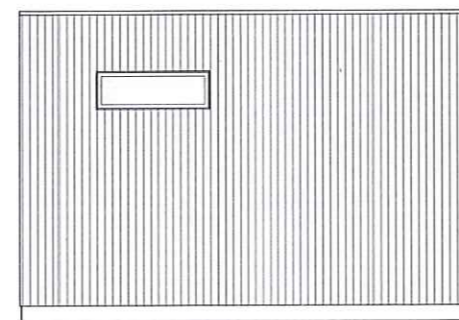


Fasad 1

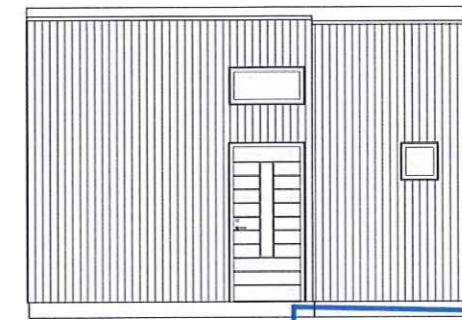


Fasad 2


WILLA NORDIC
Denna ritning ligger till grund för vår offert
NR 15801 DAT 16-11-4
Attefall

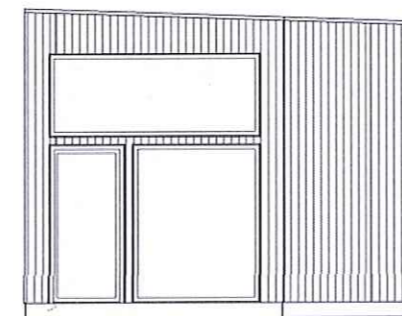


Fasad 3

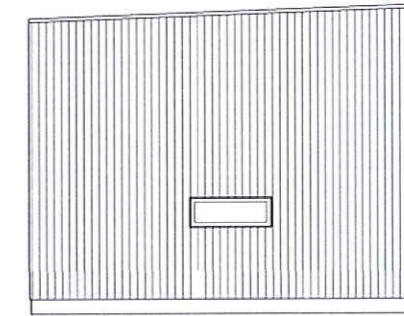

Fasad 4

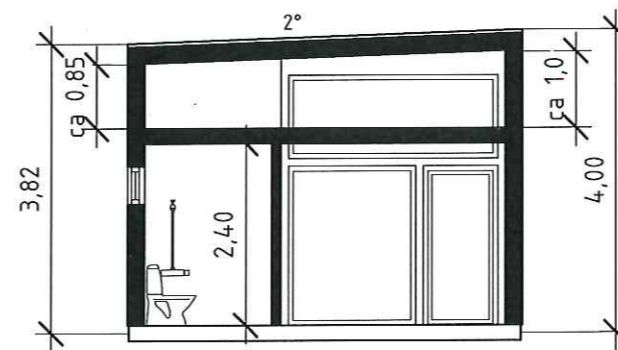

Section 1

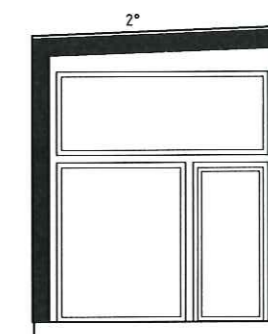


Section 2

DENNA RITNING ÄR SKYDDAD ENLIGT LAG!
FÅR DÄRFÖR INTE KOPIERAS ELLER ANVÄNDAS
AV ANNAN PART.

EV. LEDNINGSSCHAKT OCH TRUMMOR FÖR
VENTILATION OCH AVLOPP ÄR EJ REDOVISADE.
FÖRLÄGGNING FRAMGÅR AV INSTALLATIONS-RITNING

Någon energiberäkning har ännu inte utförts. Energiberäkningen görs först vid framtagande av bygglovshandlingar. Willa Nordic förbehåller sig rätten att, efter utförd energiberäkning och mot prisreglering, vidta erforderliga ändringar och åtgärder i leveransomfattningen för att kunna uppfylla föreskrivna normer för energiförbrukning.

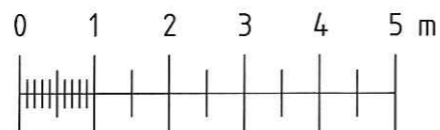

	BÄRANDE VÄGG	TM=Tvätmaskin
	SYNLIG BALK	TT=Torktumlare
	ISOLERAD VÄGG	ST=Städskåp
F	EJ ÖPPNINGSBART FÖNSTER	L=Linneskåp
L	LAMINERAT GLAS	G=Garderob
H	HÄRDAT GLAS	VP=Värmepump
R	RÅGLAS FÖNSTER	K=Kylskåp
STRECKAD INREDNING	= INGÅR EJ	F=Frys
		DM=Diskmaskin
		SK=Skafferi

WILLA NORDIC

Willa Nordic AB
Bäckgatan 5
SE-57002 Stockaryd
Tfn. +46 382 181 000
Fax. +46 382 200 24

161102	A	Sektion, tak	JE
REV. DAT.	NR.	AVSER	SIGN.

ATTEFALL TILL SOLDATVÄGEN
LÄNNERSTA 11:58 OCH 11:59
NACKA KOMMUN

PLAN, SEKTION, FASADER.

DATUM	RITAD	SKALA	HUSTYP	RITN. NR	ORDERNR.
161031	Jenny Eklund	1 : 100	Special	A1	SI 1075