




FASAD MOT ÖSTER



FASAD MOT NORR


Ritningen är skyddad enligt upphovsrättslagen och får inte kopieras, spridas eller i övrigt användas utan upphovsmannens medgivande.

SKALA 1:100

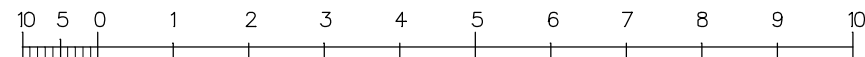


HUVUDRITNING

		BET	ANT	ANDRINGEN AVSER	DATUM	SIGN
	RITAD					
	DATUM					
UPPHOVSARKITEKT:		GRANSKAD	ORDER NR.	RITN. NR.	BET	SKALA 1:100
Tel: 0382-206 50, fax 200 24 Backg. 5, 570 02 Stockaryd			1964/1984	A-02	C	

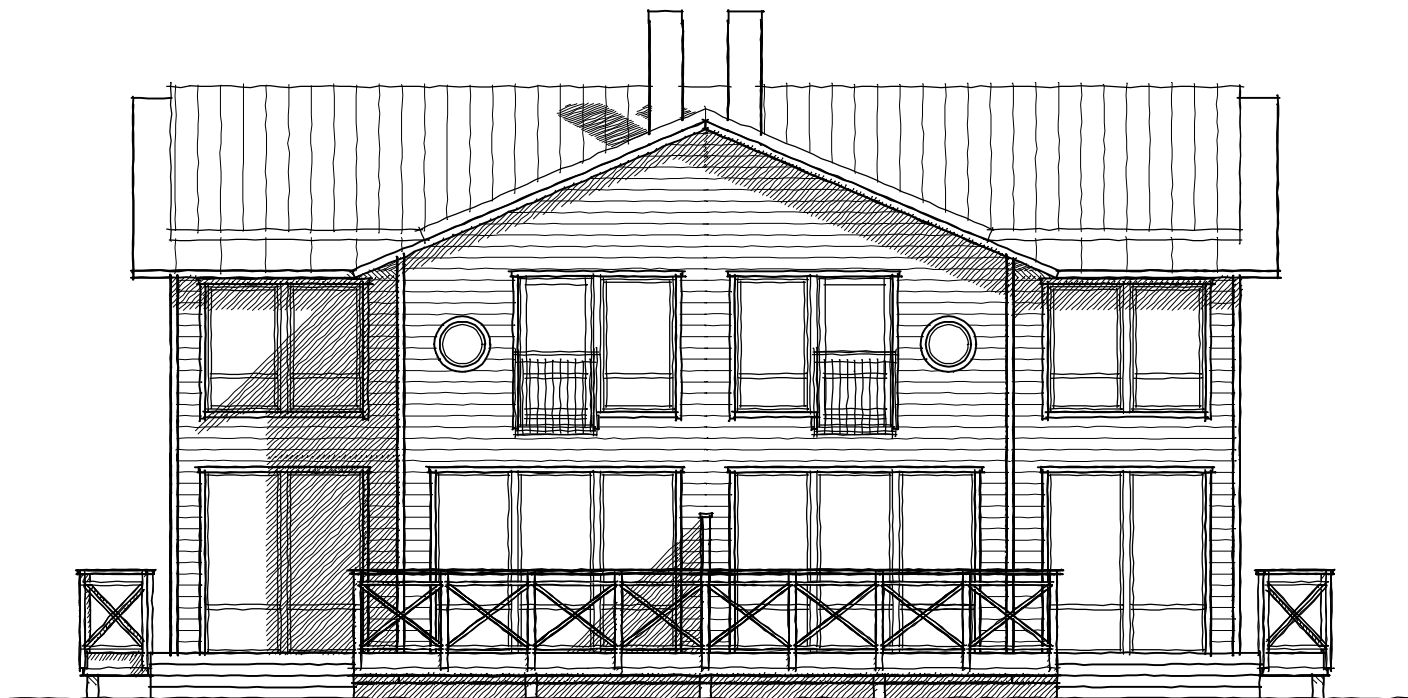


FASAD MOT VÄSTER

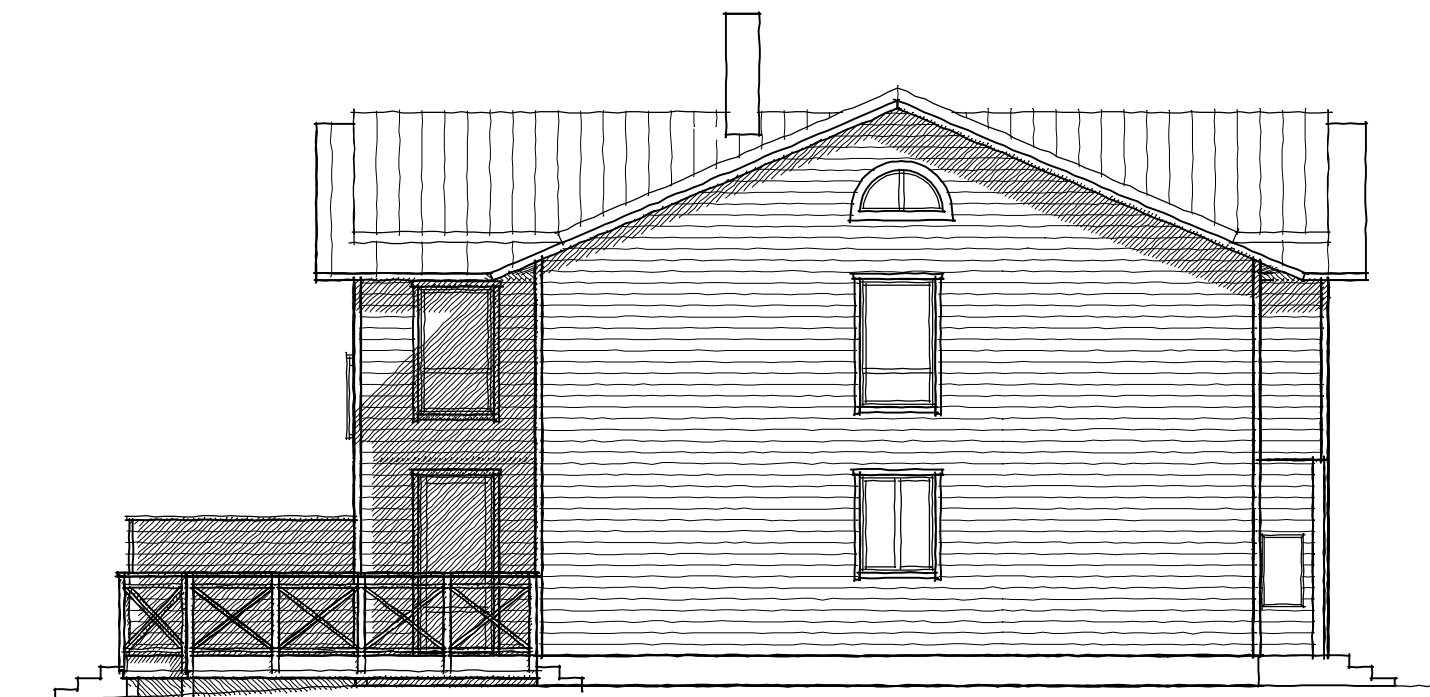

FASAD MOT SÖDER


Ritningen är skyddad enligt upphovsrättslagen och får inte kopieras, spridas eller i övrigt användas utan upphovsmännens medgivande.

SKALA 1:100

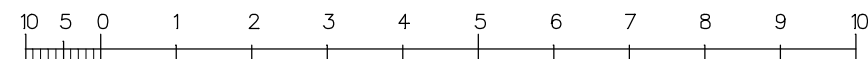

HUVUDRITNING


	RITAD	BET	ANT	ANDRINGEN AVSER	DATUM	SIGN
	P.Ax					
	DATUM					SKALA
						1:100
Tel: 0382-206 50, fax 200 24 Backg. 5, 570 02 Stockaryd	UPPHOVSRÅRTEKT:	GRANSKAD	ORDER NR.	RITN. NR.	BET	
			1964/1984	A-03	D	

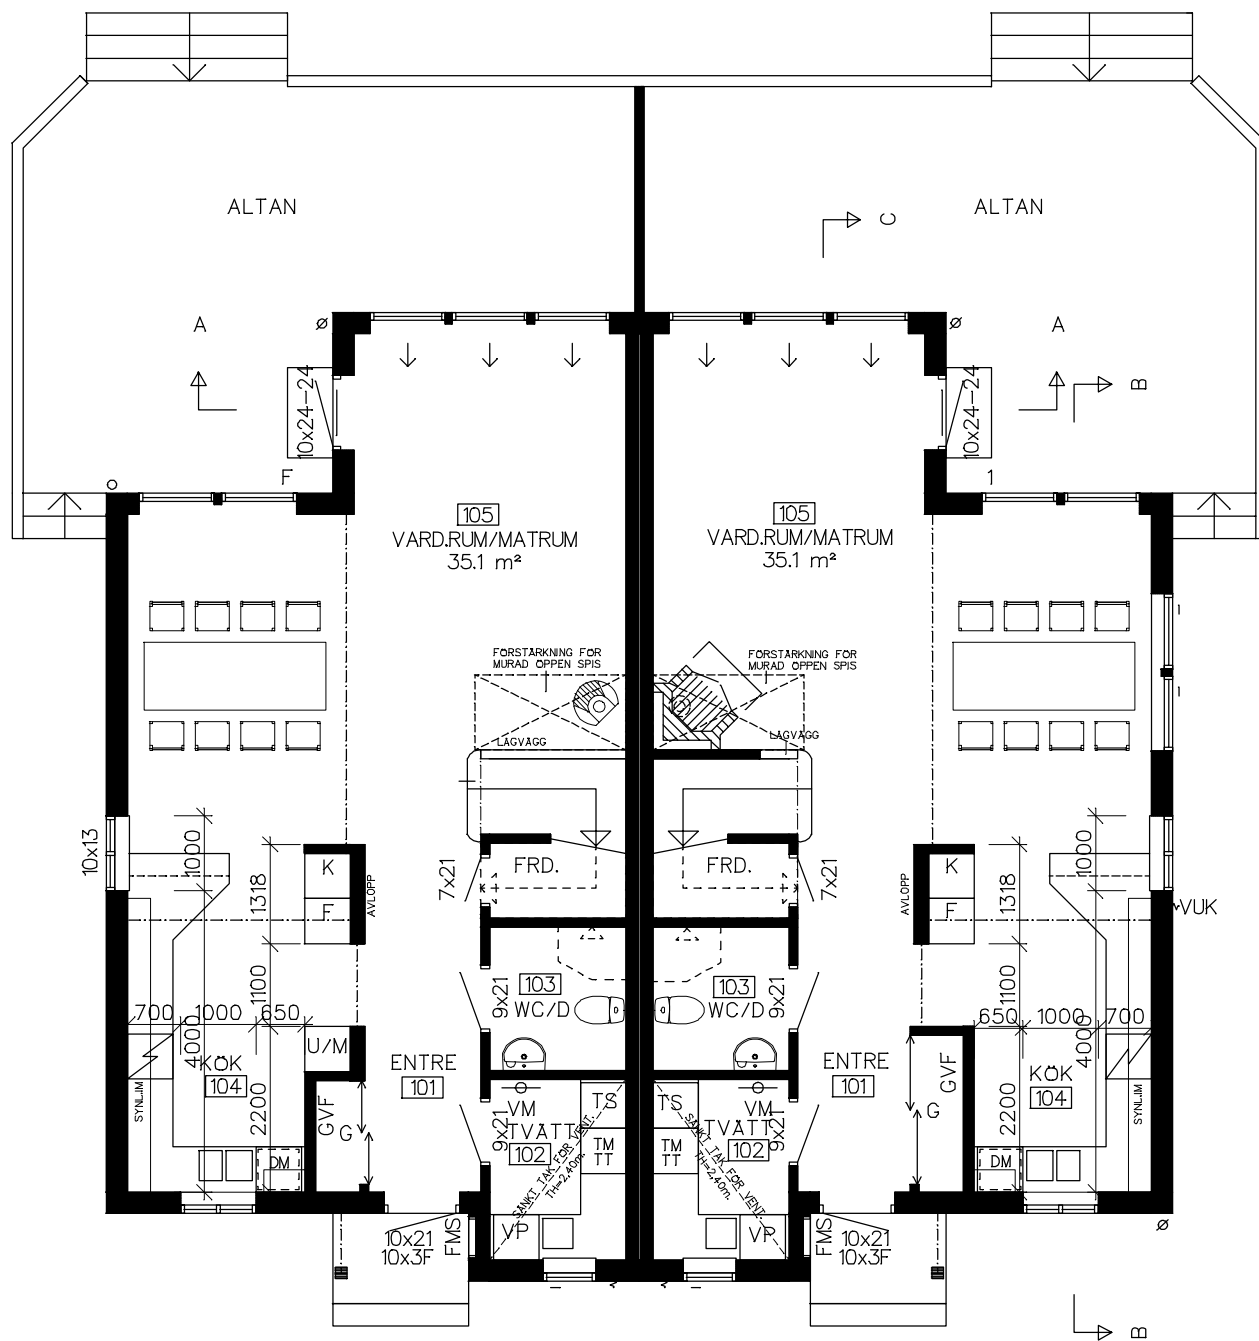


ENTREVANING PARHUSDEL A
INV.YTA=69,7m²

ENTREVANING PARHUSDEL B
INV.YTA=69,7m²

SKALA 1:100

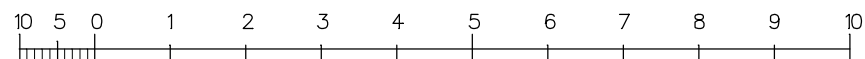

Ritningen är skyddad enligt upphovsrättslagen och får inte kopieras, spridas eller i övrigt användas utan upphovsmannens medgivande.

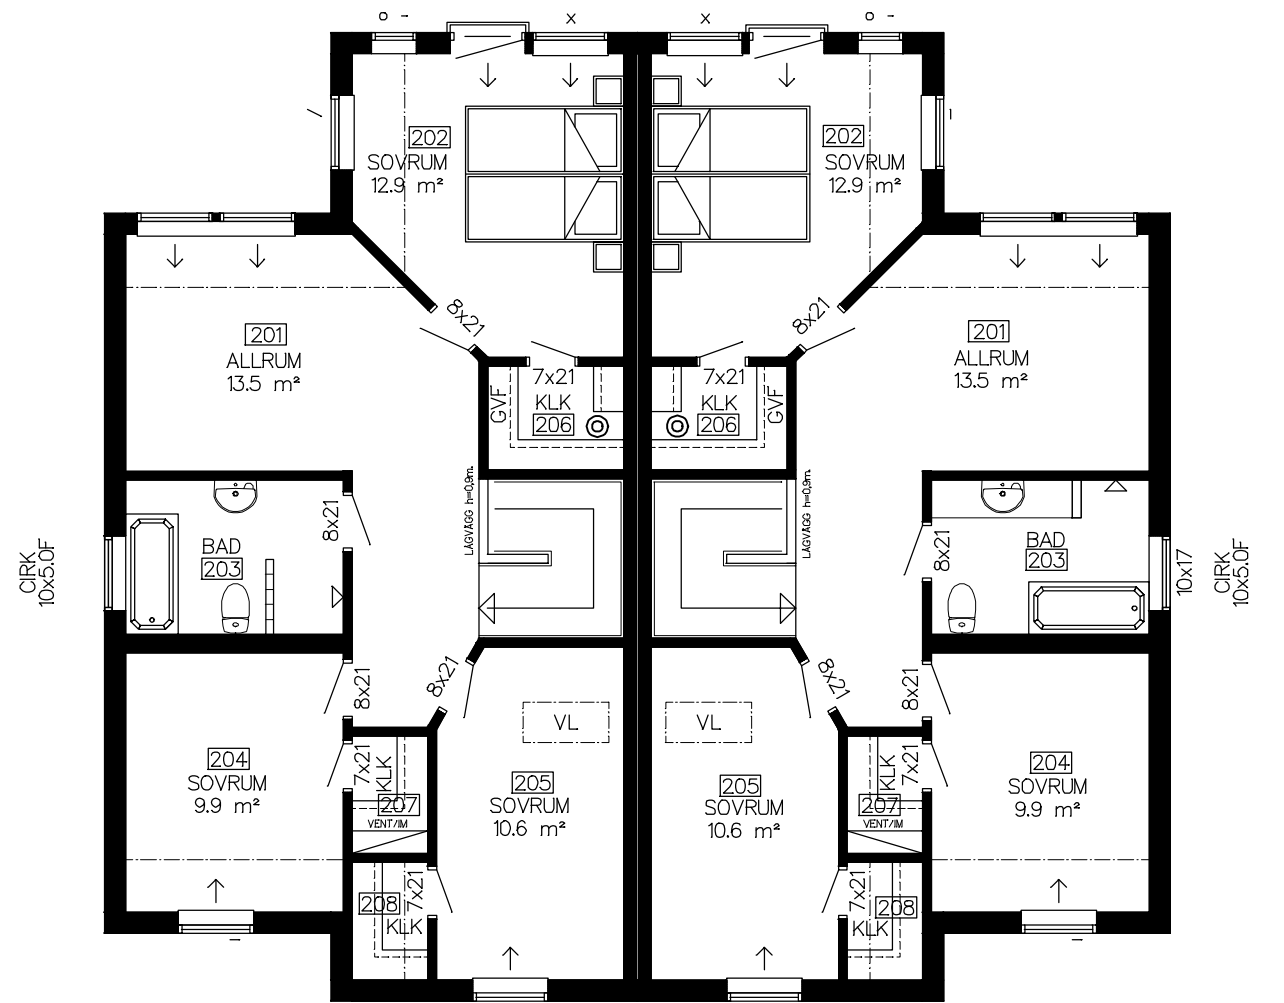


ÖVERVANING PARHUSDEL A
INV.YTA=71,3m²


ÖVERVANING PARHUSDEL B
INV.YTA=71,3m²

HUVUDRITNING


WILLA NORDIC		BET	ANT	ANDRINGEN AVSER	DATUM	SIGN
		RITAD		P.Ax		
		DATUM				
Tel: 0382-206 50, fax 200 24 Backg. 5, 570 02 Stockaryd		UPPHOVSARKITEKT:	GRANSKAD	ORDER NR.	RITN. NR.	BET
				1964/1984	A-01	C

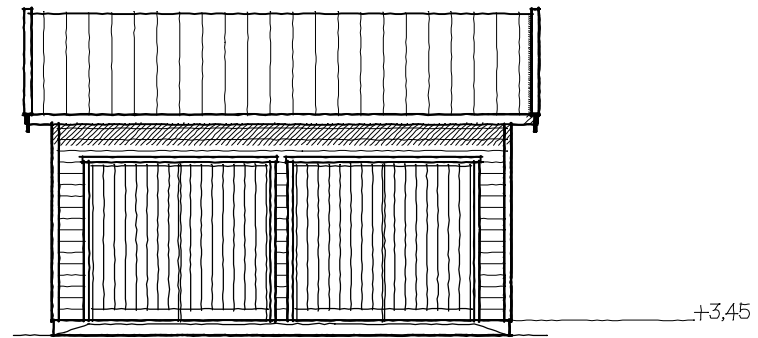


FASAD MOT NORR

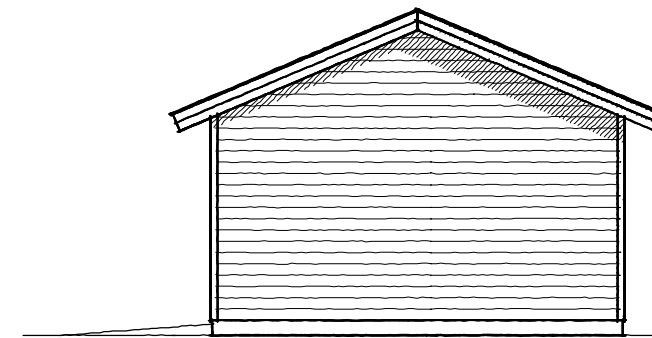


FASAD MOT VASTER

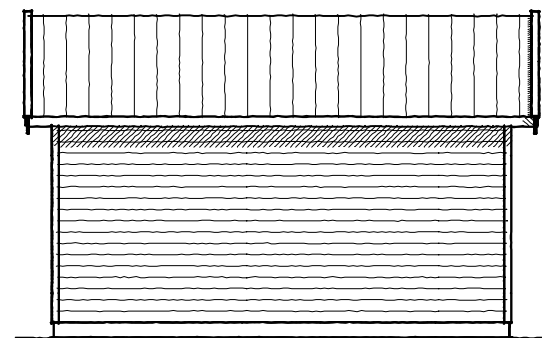

FASAD MOT SÖDER


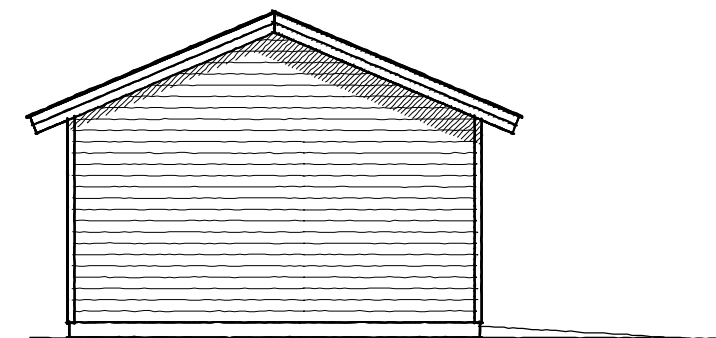


FASAD MOT ÖST

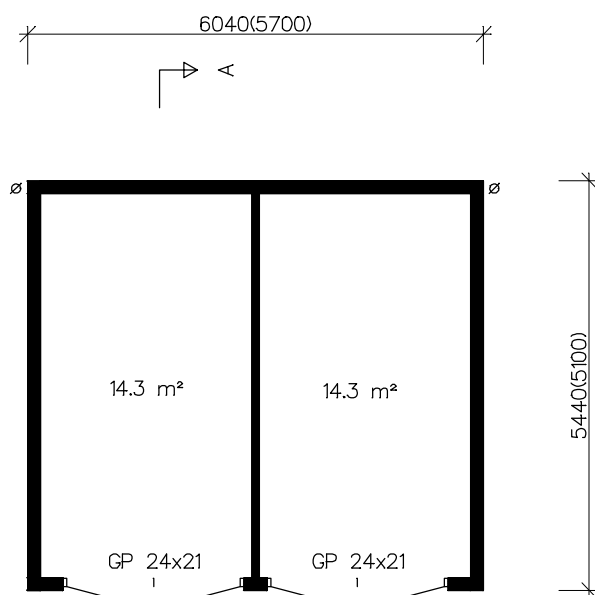

SIDOBYGGNAD (FÖRRÄD)

SKALA 1:100

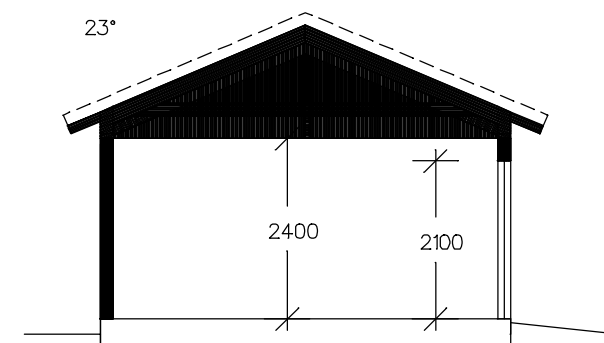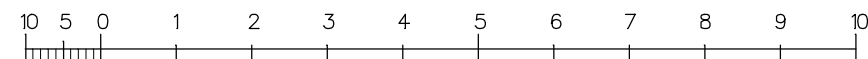


SEKTION A-A

Ritningen är skyddad enligt upphovsrättslagen och får inte kopieras, spridas eller i övrigt användas utan upphovsmannens medgivande.


HUVUDRITNING

WILLA NORDIC		BET	ANT	ANDRINGEN AVSER	DATUM	SIGN
WILLA NORDIC <i>Leve valfriheten!</i>		RITAD				
		P.Ax				
UPPHOVSRÅRKITEKT:		GRANSKAD		ORDER NR.	RITN. NR.	BET
Tel: 0382-206 50, fax 200 24 Backg. 5, 570 02 Stockaryd				1964/1984	A-05	


SKALA
1:100

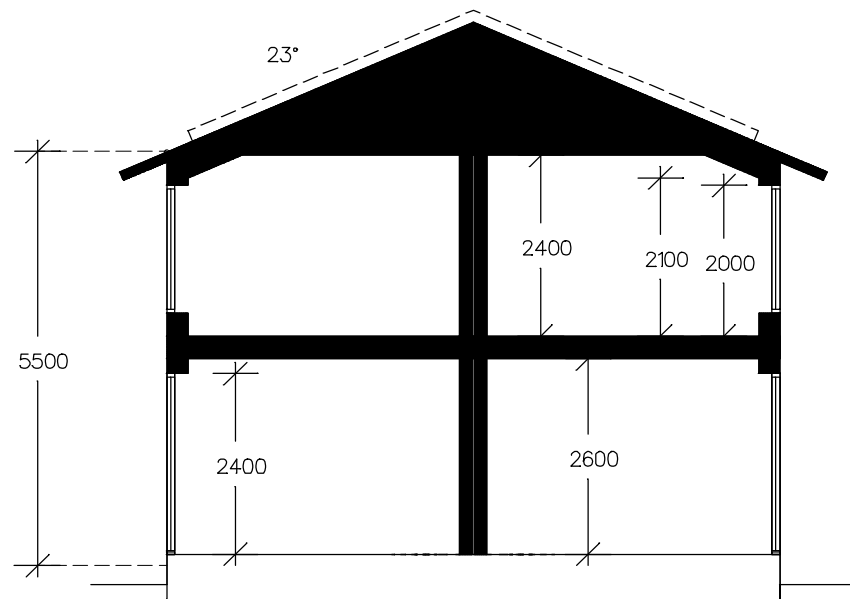

SEKTION A-A

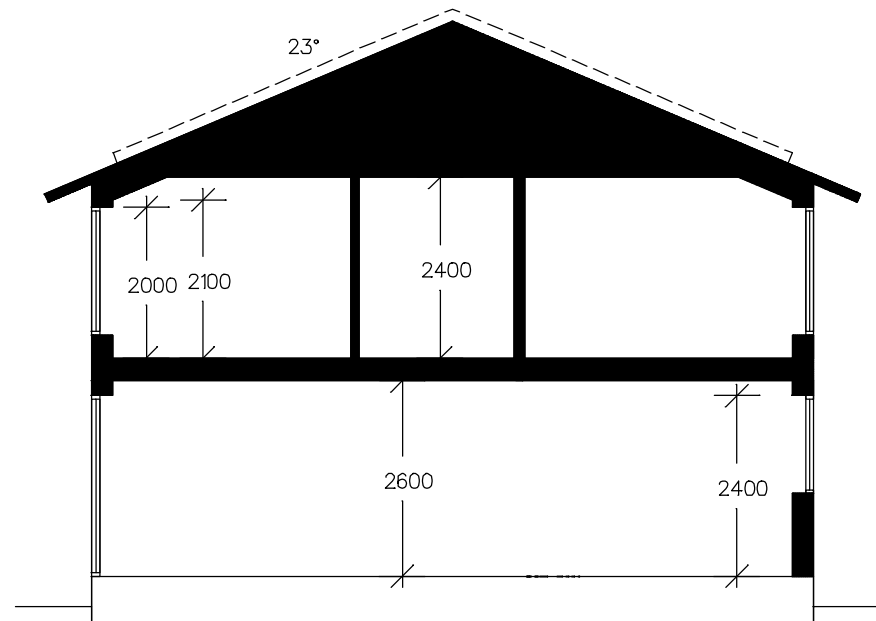

SEKTION B-B

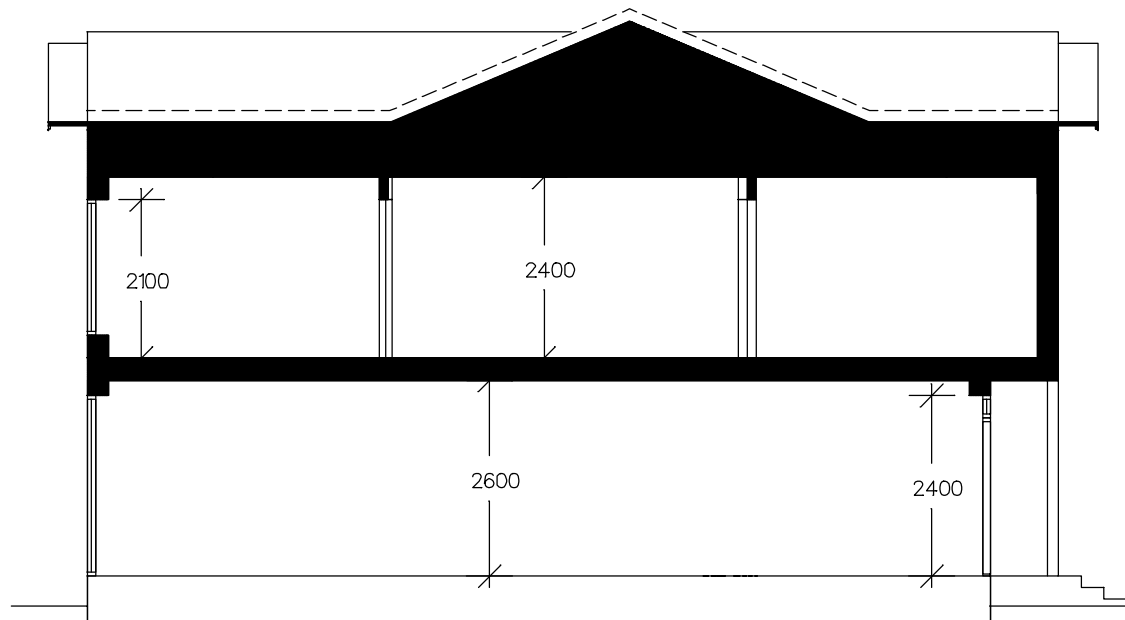

SEKTION C-C

ANVISNINGAR
 Gällande regler BBR & BKR 99
 Möblering enligt svensk standard

Huset är klassat som BR3 byggnad

Leveransomfattning enligt Willa Nordics
 Checklista/Leveransbeskrivning

Öppna spisar skall utföras med luckor för
 eldstadsöppning (pga ventilation)

På ritningen har ej redovisats takhuvar för
 typ ventilation, imkanal, avloppsluftning
 samt anordningar för takskydd.

Ventilation

Frånluftsvärmepump alt mekanisk frånluft
 med uteluft via spaltventiler i fönsterkarm,
 enligt markering på plan

Ventilationsdragning utförs dold i schakt
 och bjälklag. Synlig enligt markering på ritning.


Ventilation i garage/förråd med självdrag.

BETECKNINGAR

- VM Vattenmätare
- GVF Golvvärmefördelare
- VUK Väggvattenukastare
- Stuprör (max 12m ränna/rör)
- Ø Stuprör
- FMS Fasadmätarskåp
(överkant 1800 över mark)
- ←→ Bjälklagsriktning
- VL Vindslucka m. stege (beakta placering
av belysning i små rum)

Ritningen är skyddad enligt upphovsrättslagen och får inte kopieras, spridas eller i övrigt användas utan upphovsmännens medgivande.

HUVUDRITNING

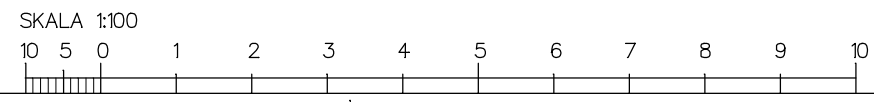

Tel: 0382-206 50, fax 200 24
 Backg. 5, 570 02 Stockaryd

RITAD	P.Ax
DATUM	

UPPHOVSRÅRTEKT:

BET	ANT	ANDRINGEN AVSER	DATUM	SIGN

GRANSKAD	ORDER NR.	RITN. NR.	BET
	1964/1984	A-04	C

SKALA
1:100