



HUVUDPLAN  
BOYTA = 108.5 m²

Ritningen är skyddad enligt upphovsrättslagen och får inte kopieras, spridas eller i övrigt användas utan upphovsmännens medgivande.


SKALA 1:100

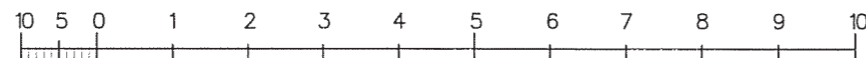

## HUVUDRITNING


		BET	ANT	ÄNDRINGEN AVSER	DATUM	SIGN
 form bygger på funktion Tel 0382-18 10 00 fax 0382-200 24 Bäckgatan 5 570 02 Stockaryd	RITAD	BYGGHERRE:				
	PM					
DATUM						SKALA 1:100
UPPHOVSRÄTTTEKT:	GRANSKAD	ORDER NR.	RITN. NR.	BET		
Viktor Johansen		2442	A-01	B		

Ritningen är skyddad enligt upphovsrättslagen och får inte kopieras, spridas eller i övrigt användas utan upphovsmannens medgivande.

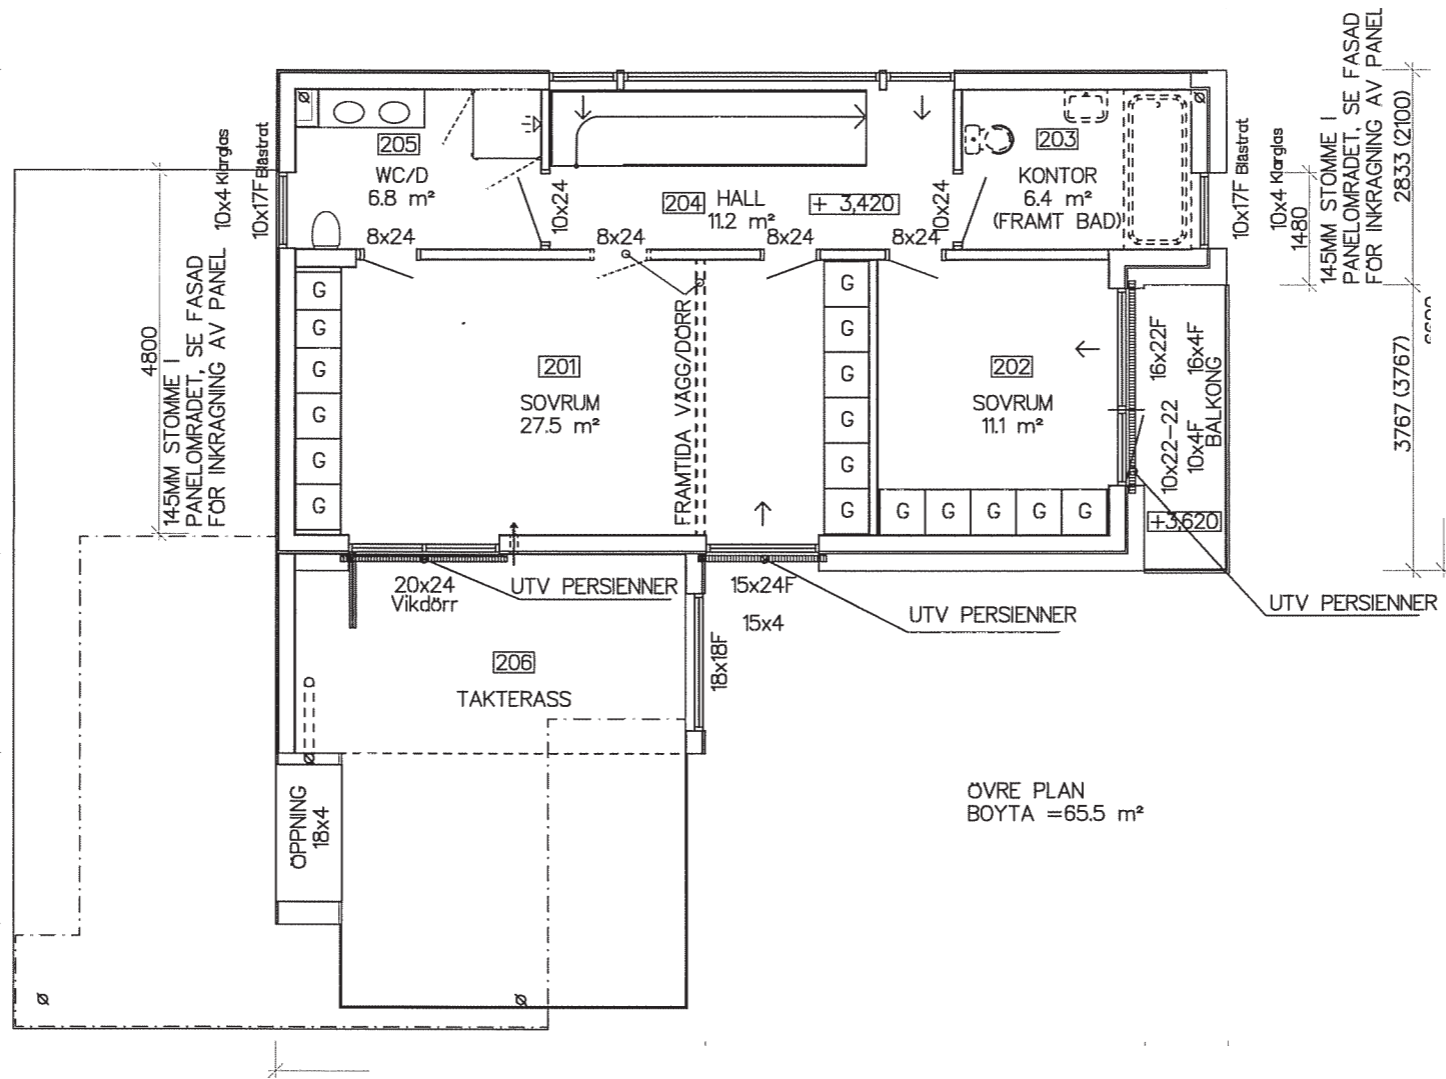

## HUVUDRITNING

SKALA 1:100

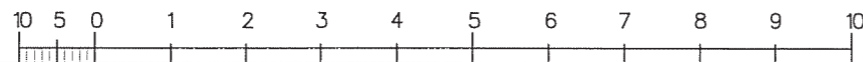


form bygger på funktion  
 Tel 0382-18 10 00  
 fax 0382-200 24  
 Bäckgatan 5  
 570 02 Stockaryd

BET	ANT	ANDRINGEN AVSER	DATUM	SIGN
RITAD		BYGGHERRE:	SKALA 1:100	
PM				
DATUM				
UPPHOVSRÄTTSTEXT:		GRANSKAD	ORDER NR.	RITN. NR.
Viktor Johansen			2442	A-02
				BET
				B



FASADE MOT VEST

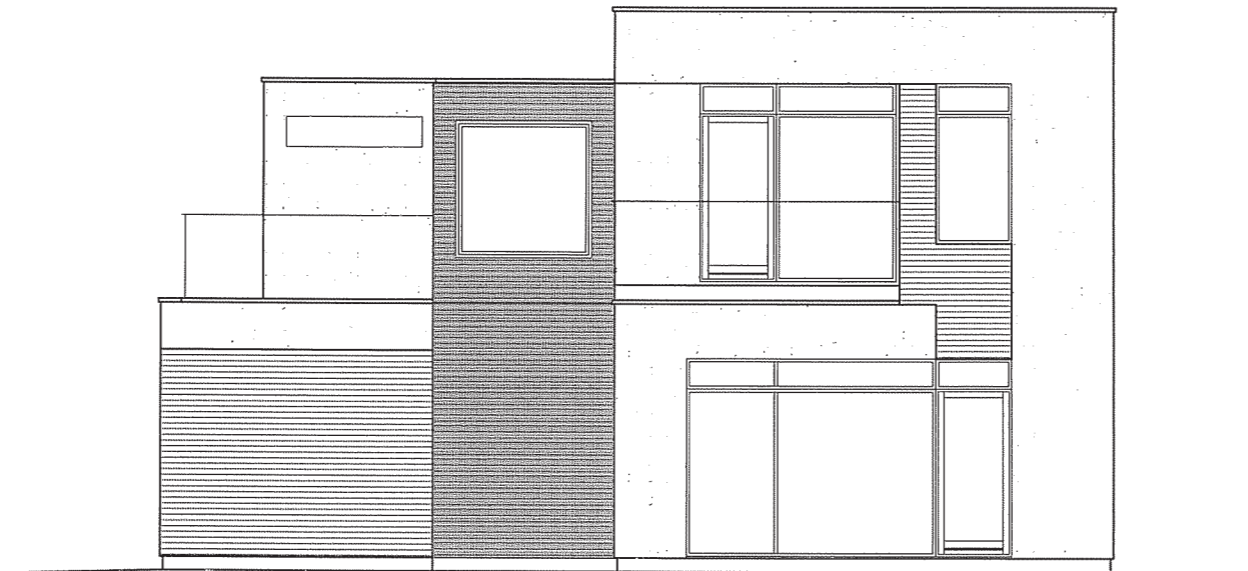

FASADE MOT SYD

Ritningen är skyddad enligt upphovsrättslagen och får inte kopieras, spridas eller övrigt användas utan upphovsmannens medgivande.

SKALA 1:100




## HUVUDRITNING

A	DIV	2007-04-12	AB
BET	ANT	ANDRINGEN AVSER	DATUM




form bygger på funktion  
 Tel 0382-18 10 00  
 fax 0382-200 24  
 Bäckgatan 5  
 570 02 Stockaryd

RITAD	BYGGHERRE:	SKALA
PM		1:100
DATUM		
UPPHOVSRITAREKT:	GRANSKAD	ORDER NR
Viktor Johansen		2442
		RITN. NR
		A-03
		BET
		A

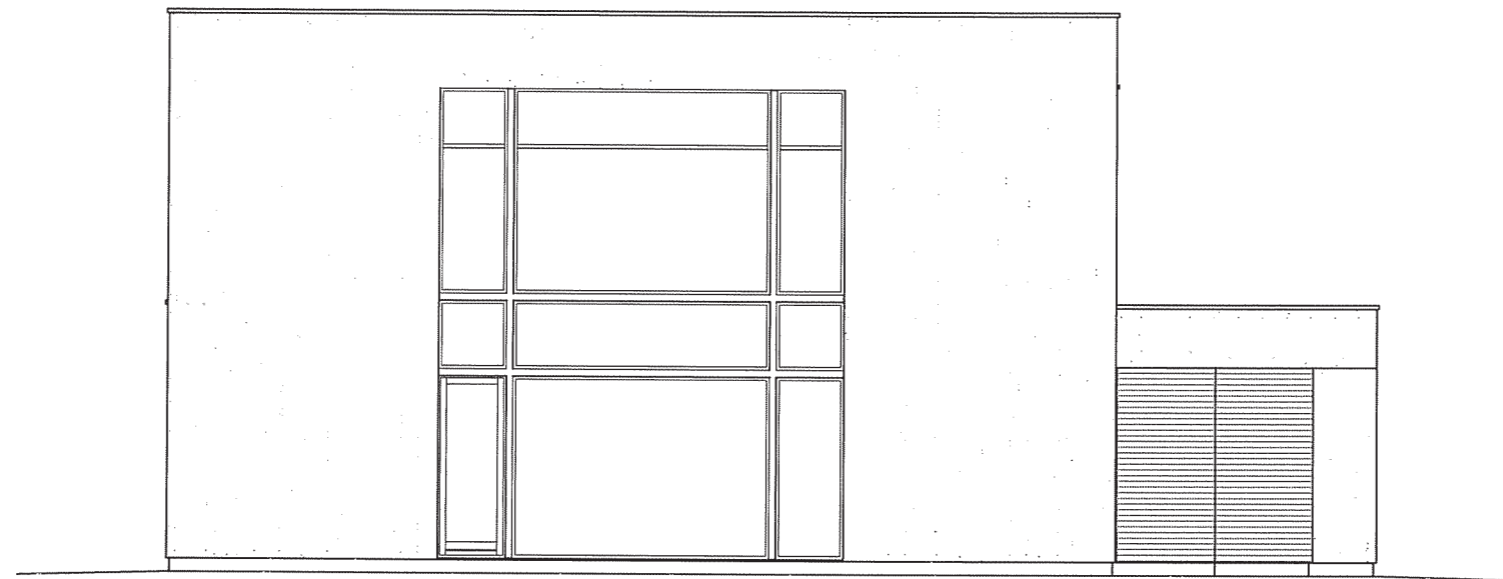


FASADE MOT ØST

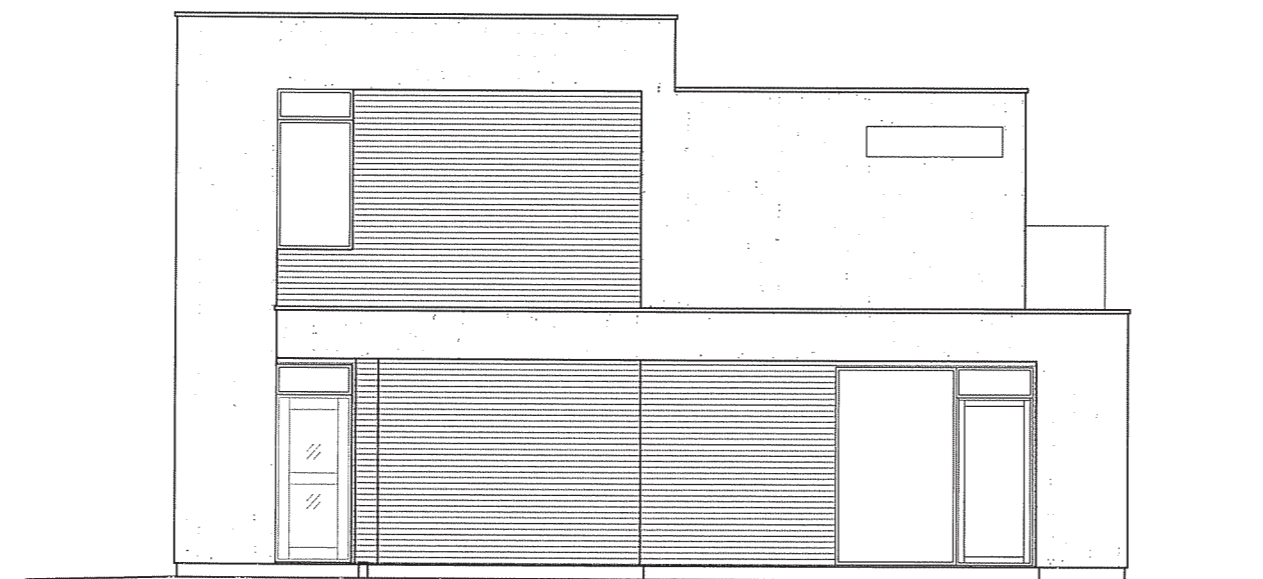

FASADE MOT NORD

Ritningen är skyddad enligt upphovsrättslagen och får inte kopieras, spridas eller i övrigt användas utan upphovsmannens medgivande.

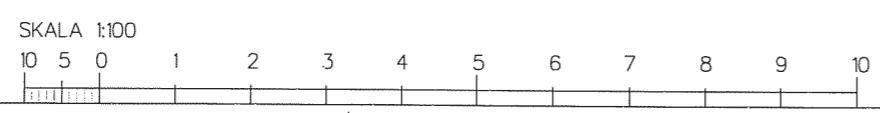


## HUVUDRITNING




form bygger på funktion  
 Tel 0382-18 10 00  
 fax 0382-200 24  
 Bäckgatan 5  
 570 02 Stockaryd


BET	ANT	ANDRINGEN AVSER	DATUM	SIGN
RITAD		BYGGHERRE:	SKALA	
PM			1:100	
DATUM		UPPHOVSRÅRKITTEKT:	GRANSKAD	ORDER NR
		Viktor Johansen		2442
				RITN NR
				A-04
				BET
				A

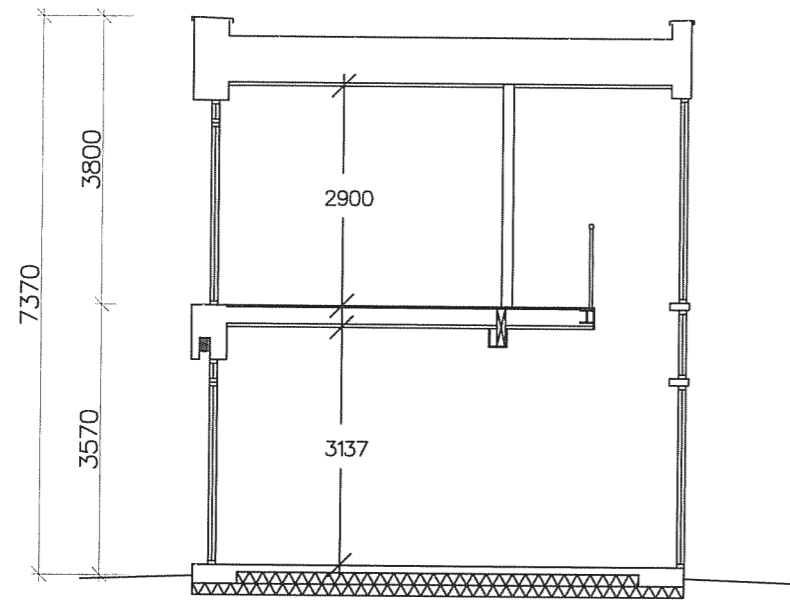

SEKTION A/A

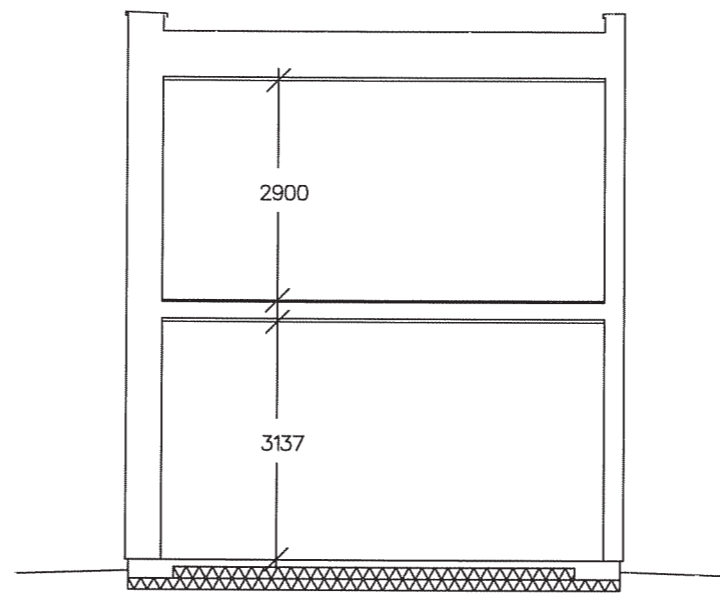

SEKTION B/B

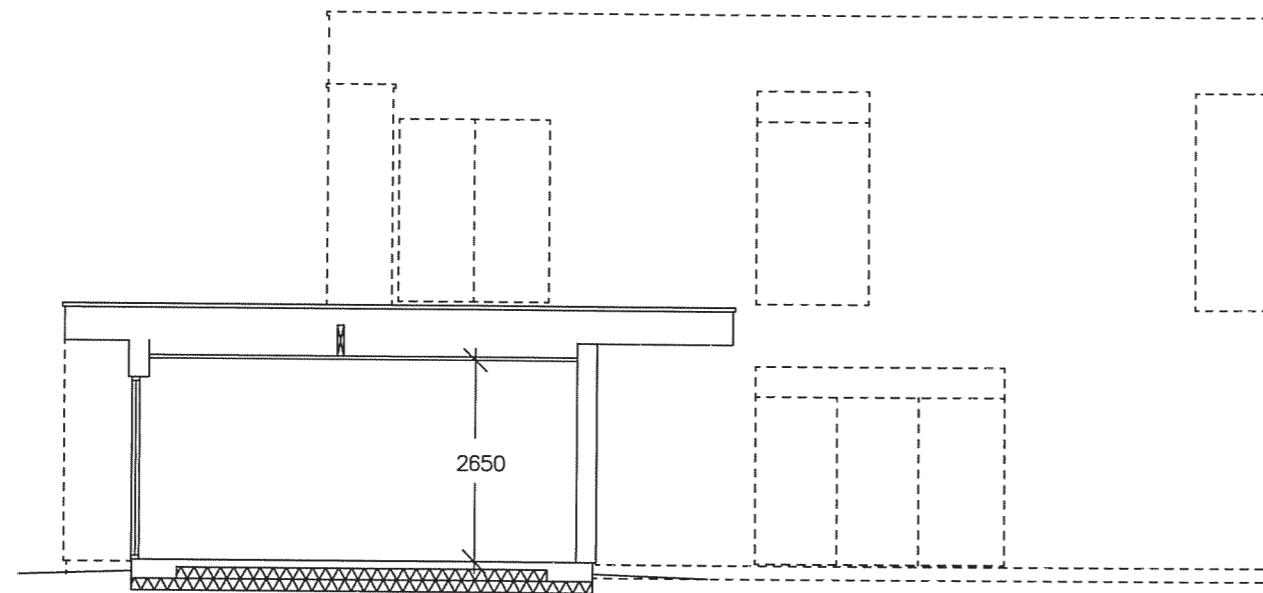

SEKTION C/C

ANVISNINGAR  
Gällande regler BBR & BKR 99  
Möblering enligt svensk standard

Huset är klassat som BR3 byggnad

Leveransomfattning enligt Willa Nordics  
Checklista/Leveransbeskrivning

Öppna spisar skall utföras med luckor för  
eldstadsöppning (pga ventilation)

På ritningen har ej redovisats takhuvar för  
typ ventilation, imkanal, avloppsluftning  
samt anordningar för takskydd.

Ventilation

Frånluftsvärmepump alt mekanisk frånluft  
med uteluft via spaltventiler i fönsterkarm,  
enligt markering på plan

Ventilationsdragning utförs dold i schakt  
och bjälklag. Synlig enligt markering på ritning.

Ventilation i garage/förråd med självdrag.

BETECKNINGAR

- VM Vattenmätare
- GVF Golvvärmefördelare
- VUK Väggvattenustkastare
- Stuprör (max 12m ränna/rör)
- Ø Stuprör
- FMS Fasadmätarskåp  
(överkant 1800 över mark)
- ↔ Bjälklagsriktning
- VL Vindslucka m. steg (beakta placering  
av belysning i små rum)

HUVUDRITNING

BET	ANT	ANDRINGEN AVSER	DATUM	SIGN



form bygger på funktion

Tel 0382-18 10 00  
fax 0382-200 24  
Bäckgatan 5  
570 02 Stockaryd

RTAD

PM

DATUM

UPPHOVSARKITEKT:

Viktor Johansen

BYGGHERRER:

SKALA  
1:100

GRANSKAD

ORDER NR

2442

RTN NR

A-05

BET

SKALA 1:100

