



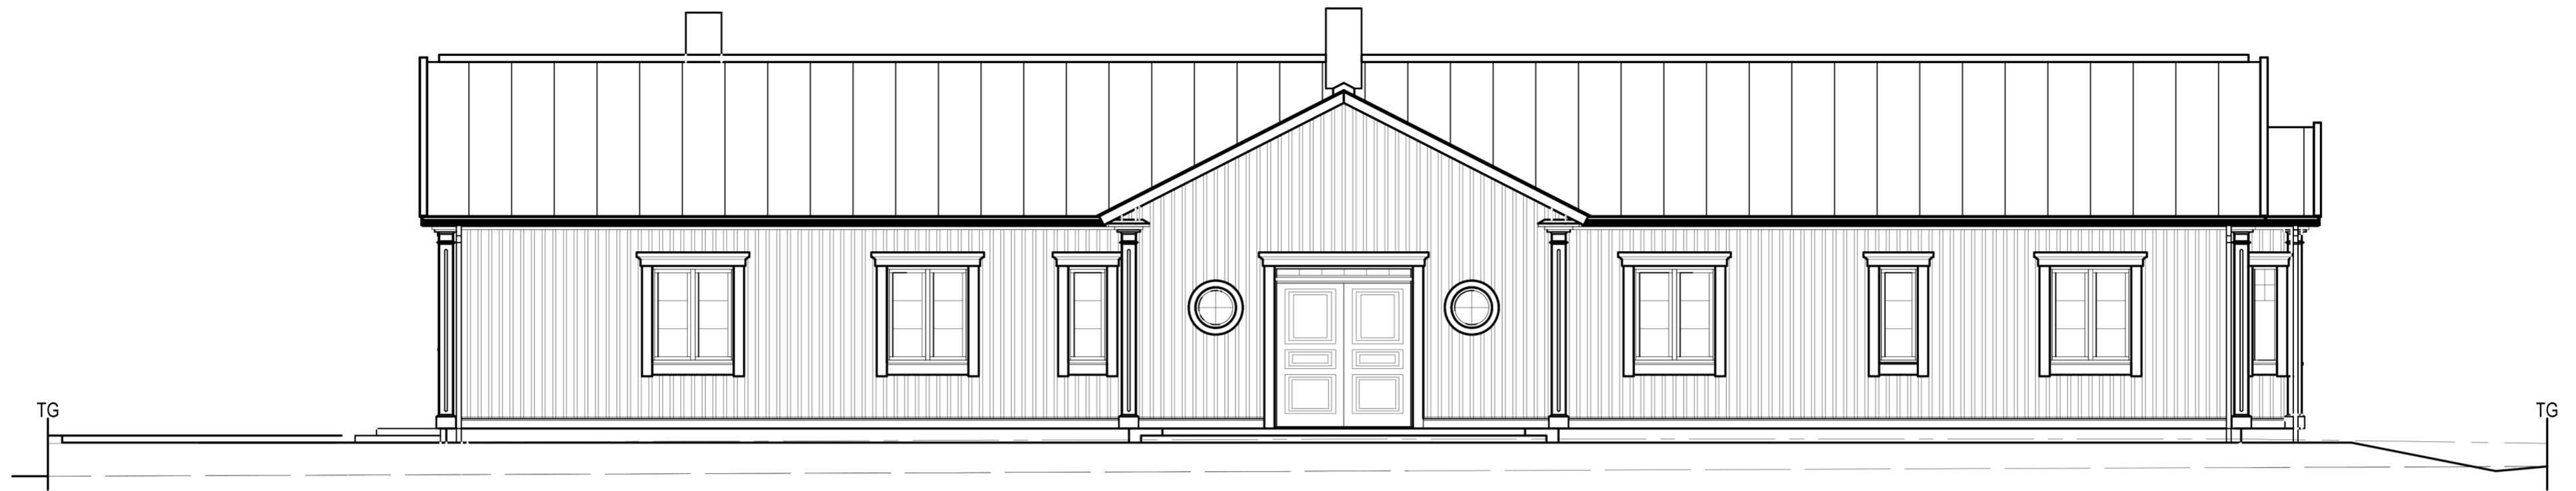
SKALA 1:100  
10 5 0  
1 2 3 4 5 6 7 8 9 10

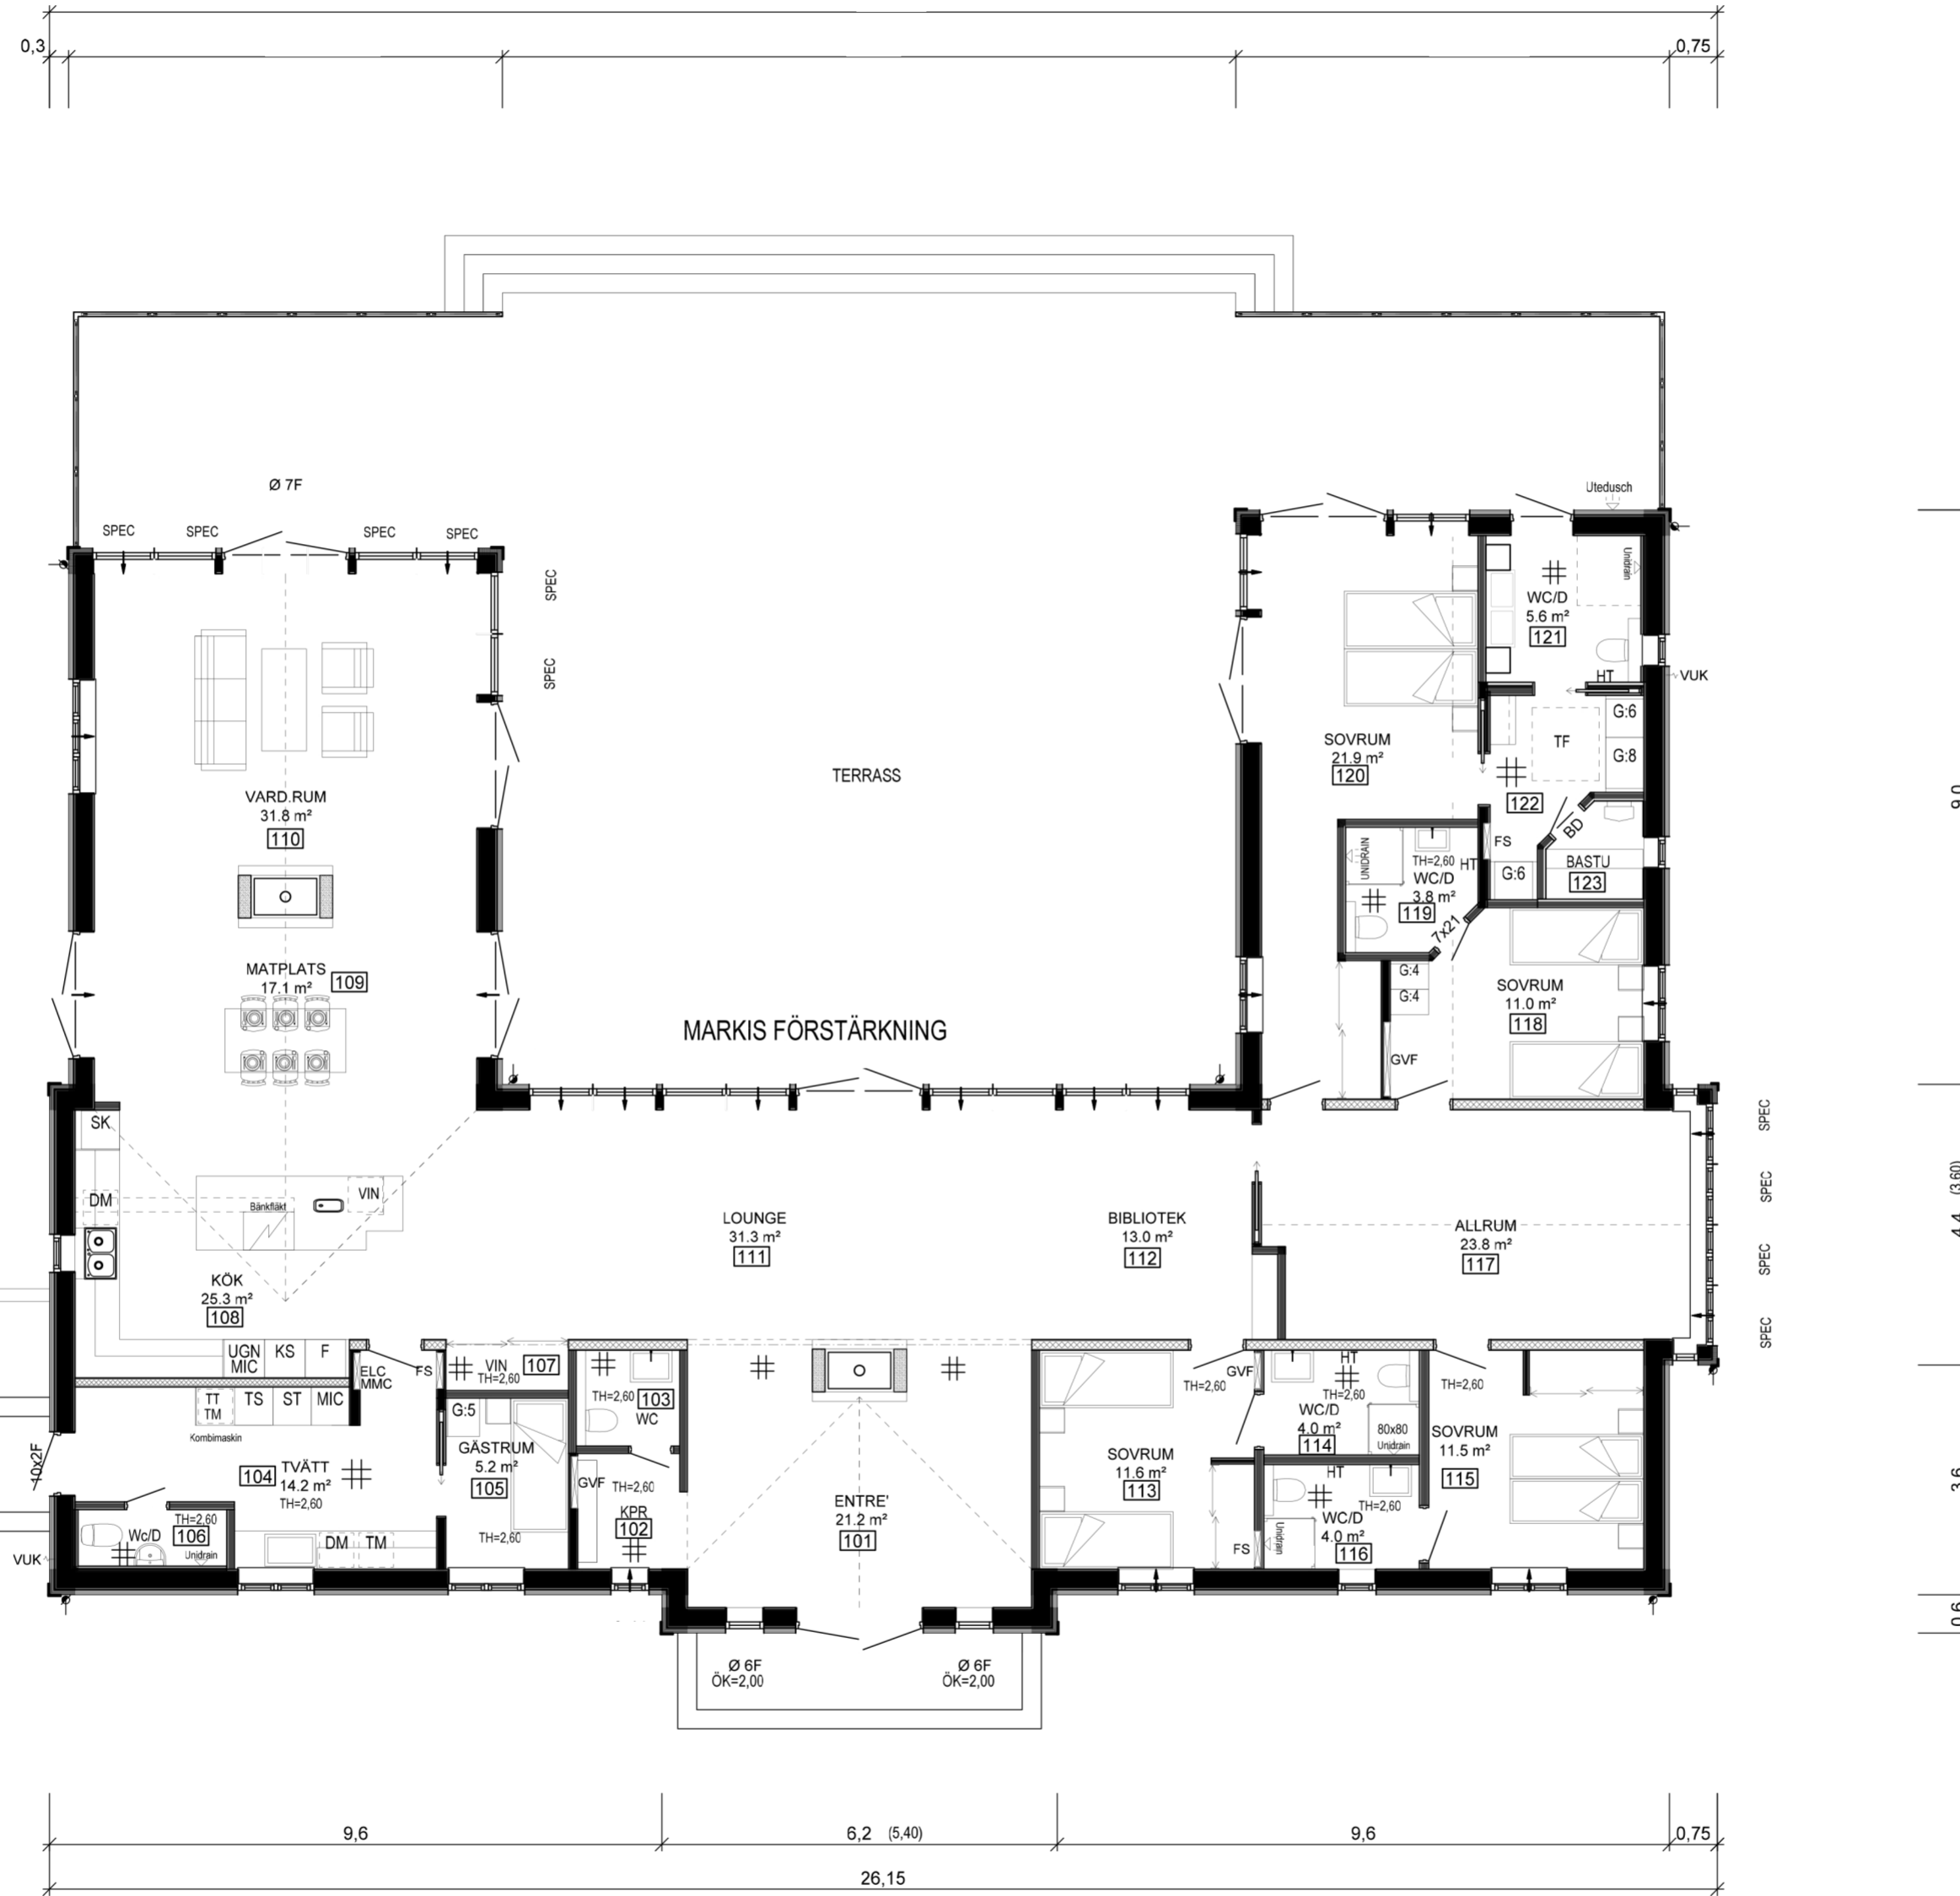


ENTREPLAN  
INV. AREA: 287,3 m²

I	Skjutparti, dusch, tvätt	AB
H	TL-Order	AB
G	Trappa	AB
F	Fönsterdörr, Tvätt	AB
E	Trappa, tvätt, imkanal	AB
D	HUVUDRITNING	AB
C	Skjutdörr	AB
B	Div	AB
A	TRAPPA	AB

BET.	ANT.	REVIDERINGEN AVSER	DATUM.	SIGN.
STATUS		URSPRUNGSARKITEKT		
<b>HUVUDRITNING</b>				
		Willa Nordic AB Bäckgatan 5 SE-570 02 Stockaryd Tfn. +46 382 181 000 Fax. +46 382 200 24		Alla rättigheter till denna ritning tillkommer exklusivt Willa Nordic AB och skyddas av upphovsrättslagen. Ritningen får ej kopieras, ändras, spridas eller på annat sätt användas utan Willa Nordic AB:s skriftliga godkännande.
FASTIGHET	BYGGHERR	PROJEKT NR.	CAD NR.	GRANSKAD
Willa 3202		3202	32021501	AB
TYP AV RITNING	RITNING NR.	BET.	SKALA	ARK
ENTREPLAN	A-01	I	A2	



FASAD MOT ÖSTER

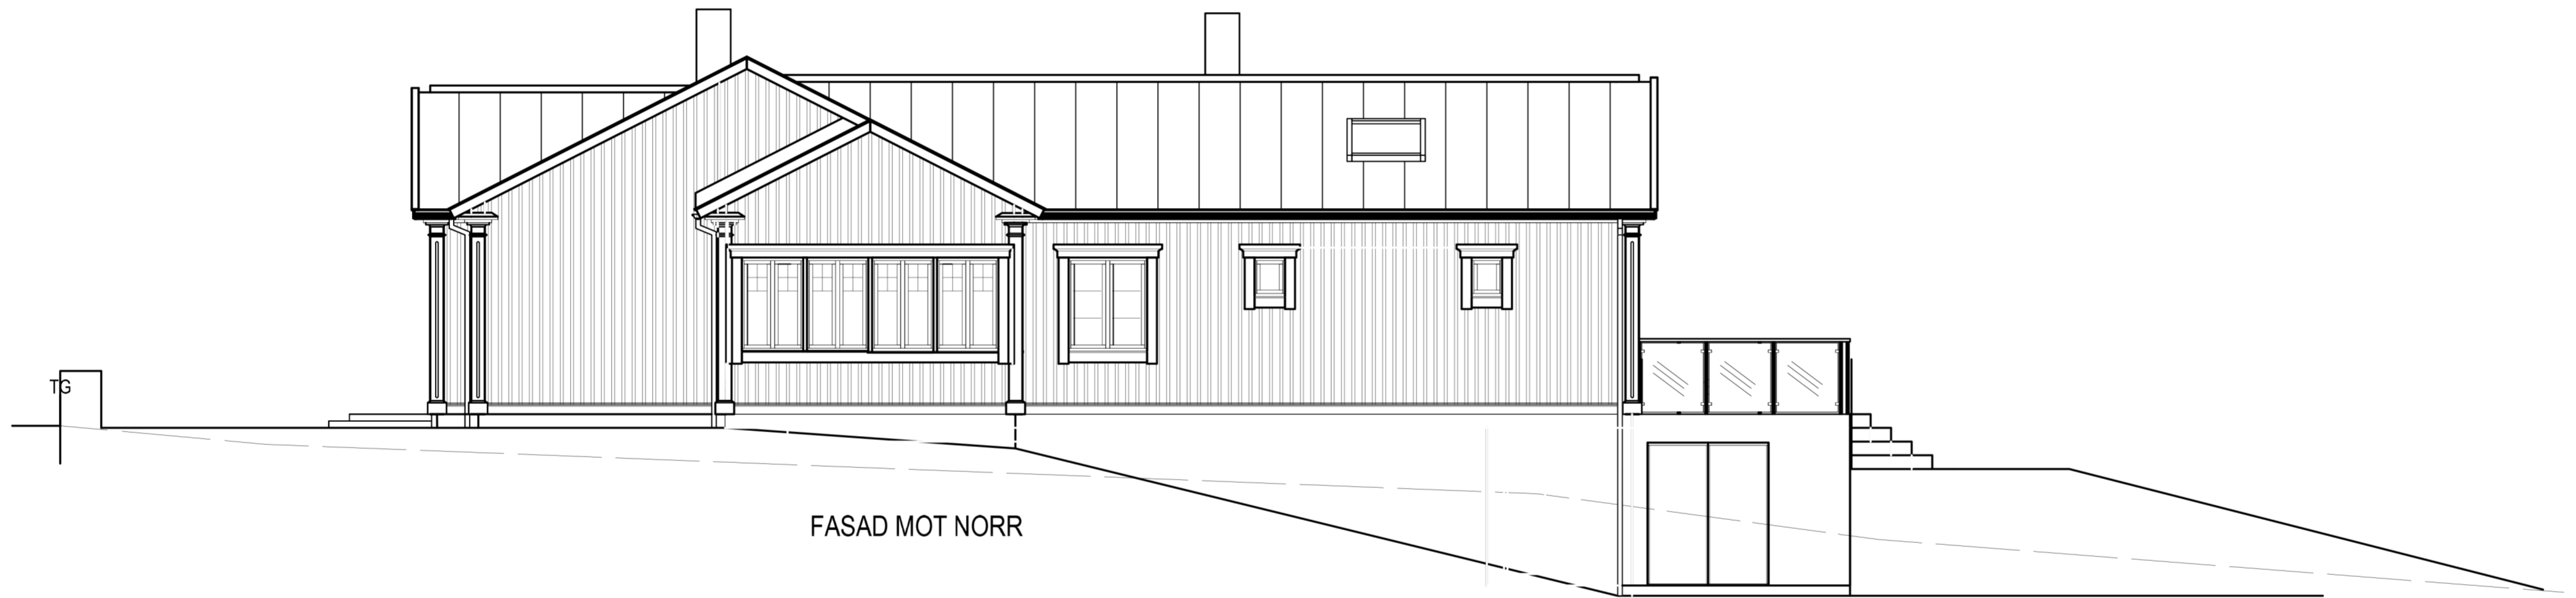


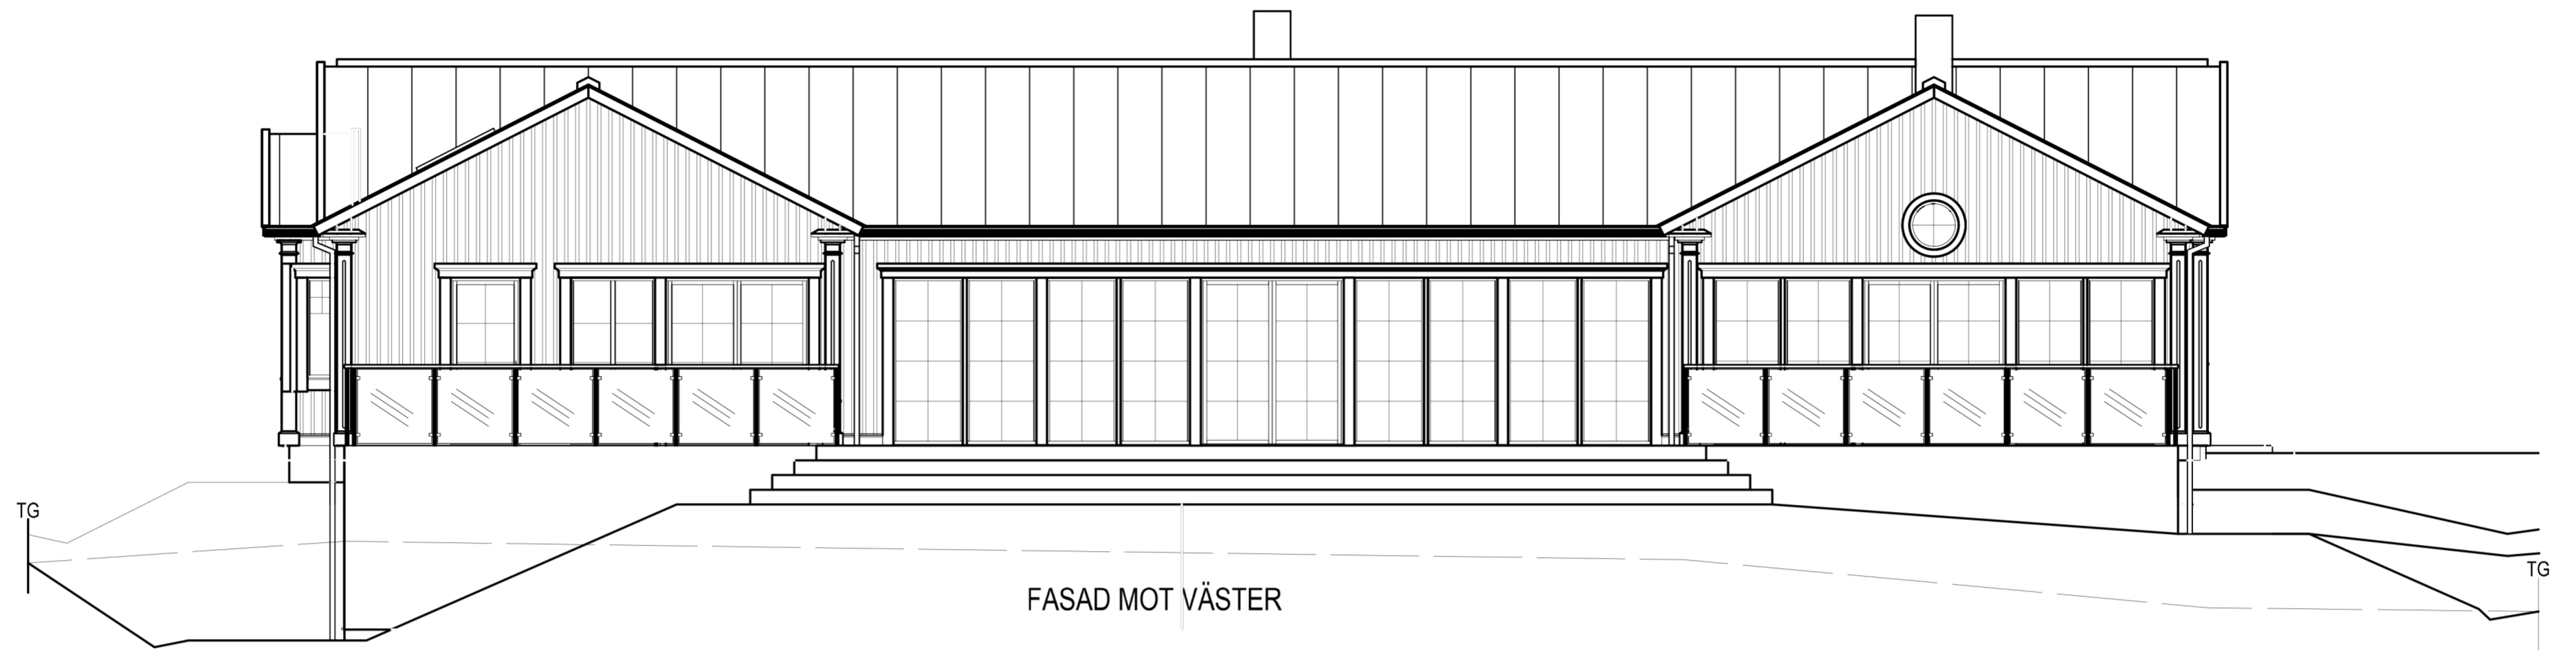
FASAD MOT NORR

SKALA 1:100  
10  
9  
8  
7  
6  
5  
4  
3  
2  
1  
0


Blivande. mark  
Nuvarande. mark  
Gata

F	TL-Order	AB
E	Byggherre	AB
D	Dörr	AB
C	HUVUDRITNING	AB
B	Fönster	AB
A	MARK, MURAR	AB

BET.	ANT.	REVIDERINGEN AVSER	DATUM.	SIGN.
STATUS		URSPRUNGSARKITEKT		
HUVUDRITNING		RITAD   GRANSKAD		
 Willa Nordic AB Bäckgatan 5 SE-570 02 Stockaryd Tfn. +46 382 181 000 Fax. +46 382 200 24		Alla rättigheter till denna ritning tillkommer exklusivt Willa Nordic AB och skyddas av upphovsrättslagen. Ritningen får ej kopieras, ändras, spridas eller på annat sätt användas utan Willa Nordic AB:s skriftliga godkännande.		RITAD <b>AB</b> DATUM
FASTIGHET		CAD NR.		
Willa 3202		32021503		
BYGGHERRER		SKALA	ARK	
		1:100	A3	
TYP AV RITNING		PROJEKT NR.		RITNING NR.
FASADER		3202		A-02
		BET.		F



FASAD MOT VÄSTER

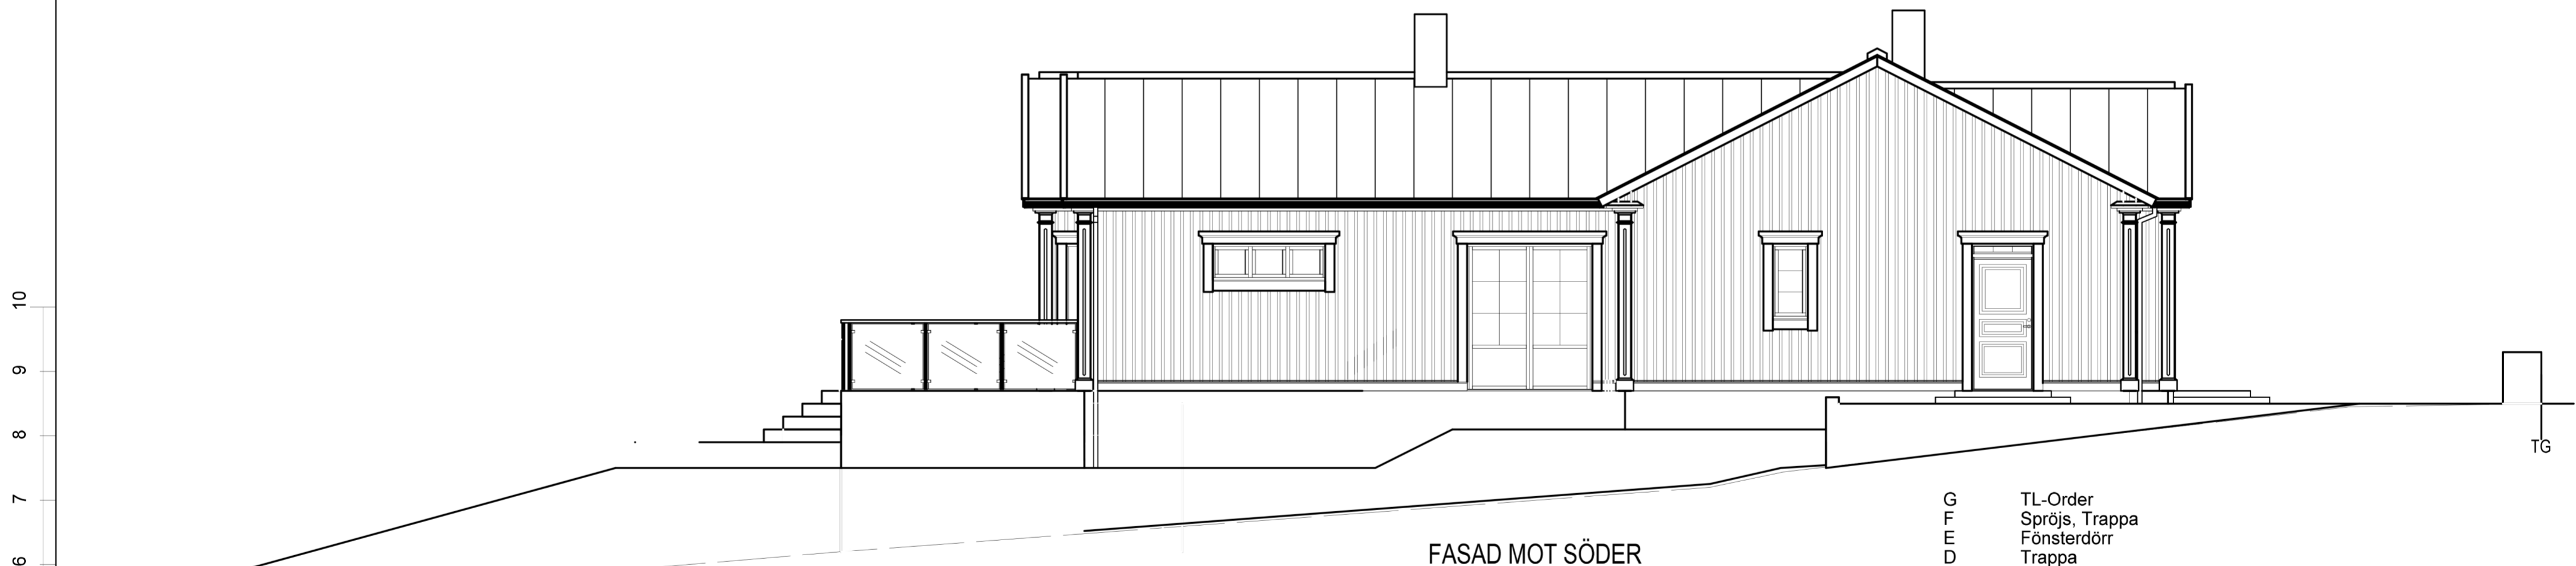


FASAD MOT SÖDER

SKALA 1:100  
10  
9  
8  
7  
6  
5  
4  
3  
2  
1  
0

— Blivande. mark  
- - - Nuvarande. mark  
- - - Gata

- G TL-Order
- F Spröjs, Trappa
- E Fönsterdörr
- D Trappa
- C HUVUDRITNING
- B Fönster
- A MARK, MURAR

BET.	ANT.	REVIDERINGEN AVSER	DATUM.	SIGN.
STATUS			URSPRUNGSARKITEKT	
HUVUDRITNING				
		Willa Nordic AB Bäckgatan 5 SE-570 02 Stockaryd Tfn. +46 382 181 000 Fax. +46 382 200 24	Alla rättigheter till denna ritning tillkommer exklusivt Willa Nordic AB och skyddas av upphovsrättslagen. Ritningen får ej kopieras, ändras, spridas eller på annat sätt användas utan Willa Nordic AB:s skriftliga godkännande.	RITAD <b>AB</b> DATUM
FASTIGHET			CAD NR.	
Willa 3202			32021504	
BYGGHERR			SKALA	ARK
			1:100	A3
TYP AV RITNING			PROJEKT NR.	RITNING NR.
FASADER			3202	A-03
			BET.	G

# ANVISNINGAR

TYP AV RITNING | RITNING NR. | REVIDERING  
 Sektion | A-04 | C

Gällande regler enligt BBR, Möblering enligt svensk standard.

Huset är klassat som BR3 byggnad

Leveransomfattning enligt Willa Nordics checklista/Leveransbeskrivning.

Öppna spisar ska utföras med luckor för eldstadsöppning. (pga ventilation)

På ritningen har ej redovisats takhuvor förtyp ventilation, imkanal, avloppsluftning samt anordningar för takskydd.

## VENTILATION

Frånluftsvärmepump alt mekanisk frånluft med uteluft via spaltventiler i fönsterkarm / väggventil enligt markering på plan.

Ventilationsdragning utförs dold i schakt och bjälklag. Synlig enligt markering på ritning.

Ventilation i garage/förråd med självdrag.

## BETECKNINGAR



- CD Centraldammsugare
- DM Diskmaskin
- ELC El central
- F Fast fönster
- F Frys
- FJV Fjärrvärmväxlare
- FMS Fasadmätarskåp (överkant 1800 över mark)
- FS Fördelarskåp
- G Garderob
- GVF Golvvärmefördelare
- HT Handdukstork
- KF Kyl/Frys
- KS Kyl/Sval
- L Linneskåp
- MIC Microvågsugn
- MMC Multi-Media central
- R Råglas
- ST Städskåp
- TH Takhöjd
- TM Tvättmaskin
- TN Tvättnedkast
- TT Torktumlare
- TS Torkskåp
- U Ugn
- V Valvkarm
- VL Vindslucka med steg (beakta placering av belysning i små rum)
- VM Vattenmätare
- VP Värmepump
- VUK Väggvattenutkastare
- VVB Varmvattenberedare
- Ö Öppningskarm

- # Klinker
- Ø Stuprör, (max 12 m ränna/rör)
- ← Bjälklagsriktning
- Inbyggd balk
- Synlig balk


C TL-Order  
 B Byggherre  
 A HUVUDRITNING

BET. | ANT. | REVIDERINGEN AVSER | DATUM. | SIGN.

STATUS		URSPRUNGSAKRITEKT	
HUVUDRITNING		KLAS SJÖSTRAND	
 Willa Nordic AB Bäckgatan 5 SE-570 02 Stockaryd Tfn. +46 382 181 000 Fax. +46 382 200 24	Alla rättigheter till denna ritning tillkommer exklusivt Willa Nordic AB och skyddas av upphovsrättslagen. Ritningen får ej kopieras, ändras, spridas eller på annat sätt användas utan Willa Nordic AB:s skriftliga godkännande.	RITAD	
		GRANSKAD	
FASTIGHET		CAD NR.	
Willa 3202		32021505	
BYGGHERRE		SKALA	ARK
		A3	
TYP AV RITNING		PROJEKT NR.	
Sektion		3202	
		RITNING NR.	BET.
		A-04	C

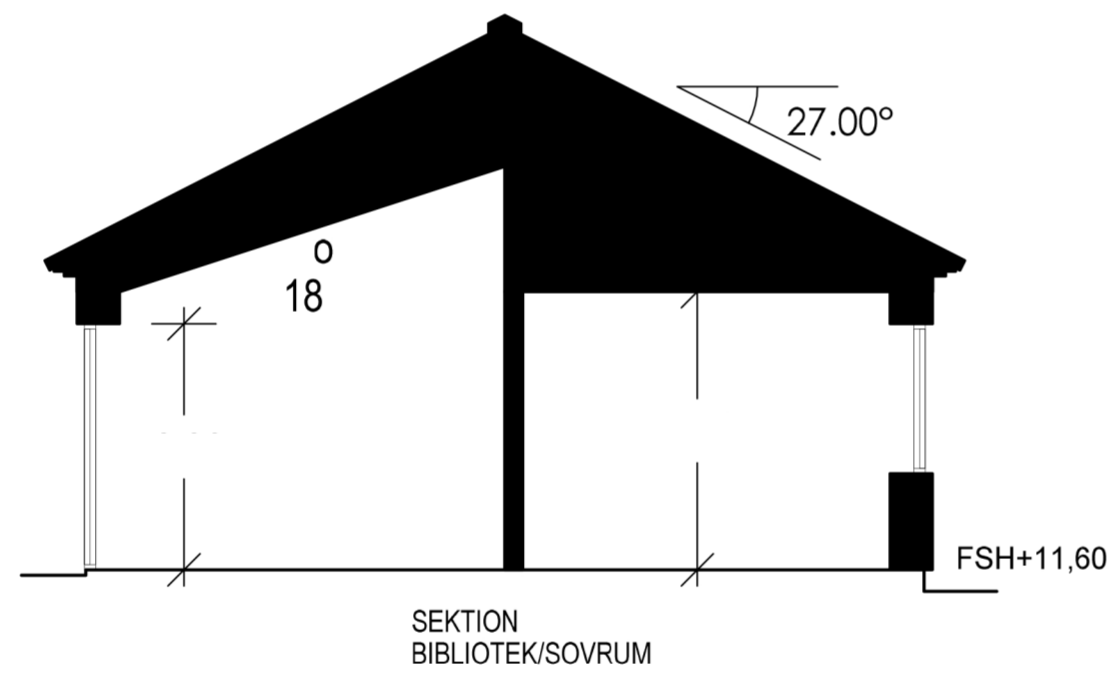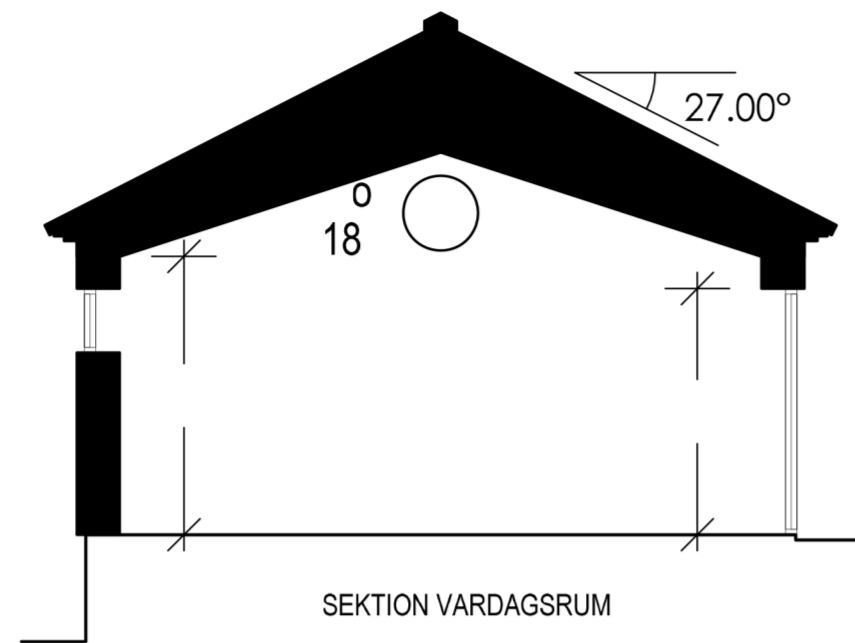


FÖRESLAGEN SOCKELHÖJD FASTSTÄLLES AV BERÖRD MYNDIGHET

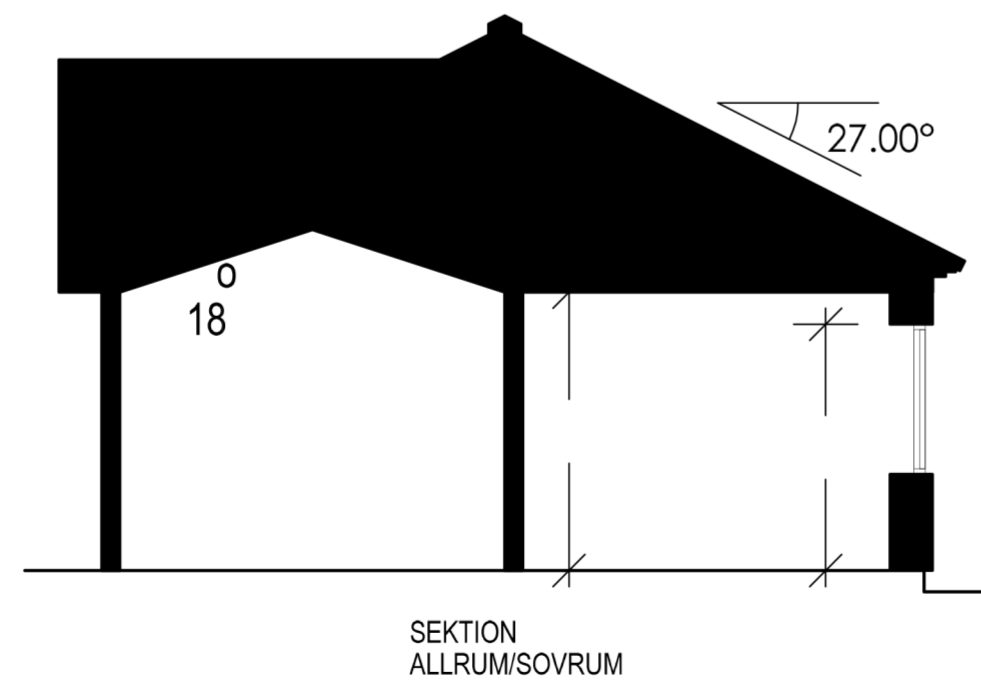

SKALA 1:100  
 10  
 9  
 8  
 7  
 6  
 5  
 4  
 3  
 2  
 1  
 0



Skala 1:100 ( m )

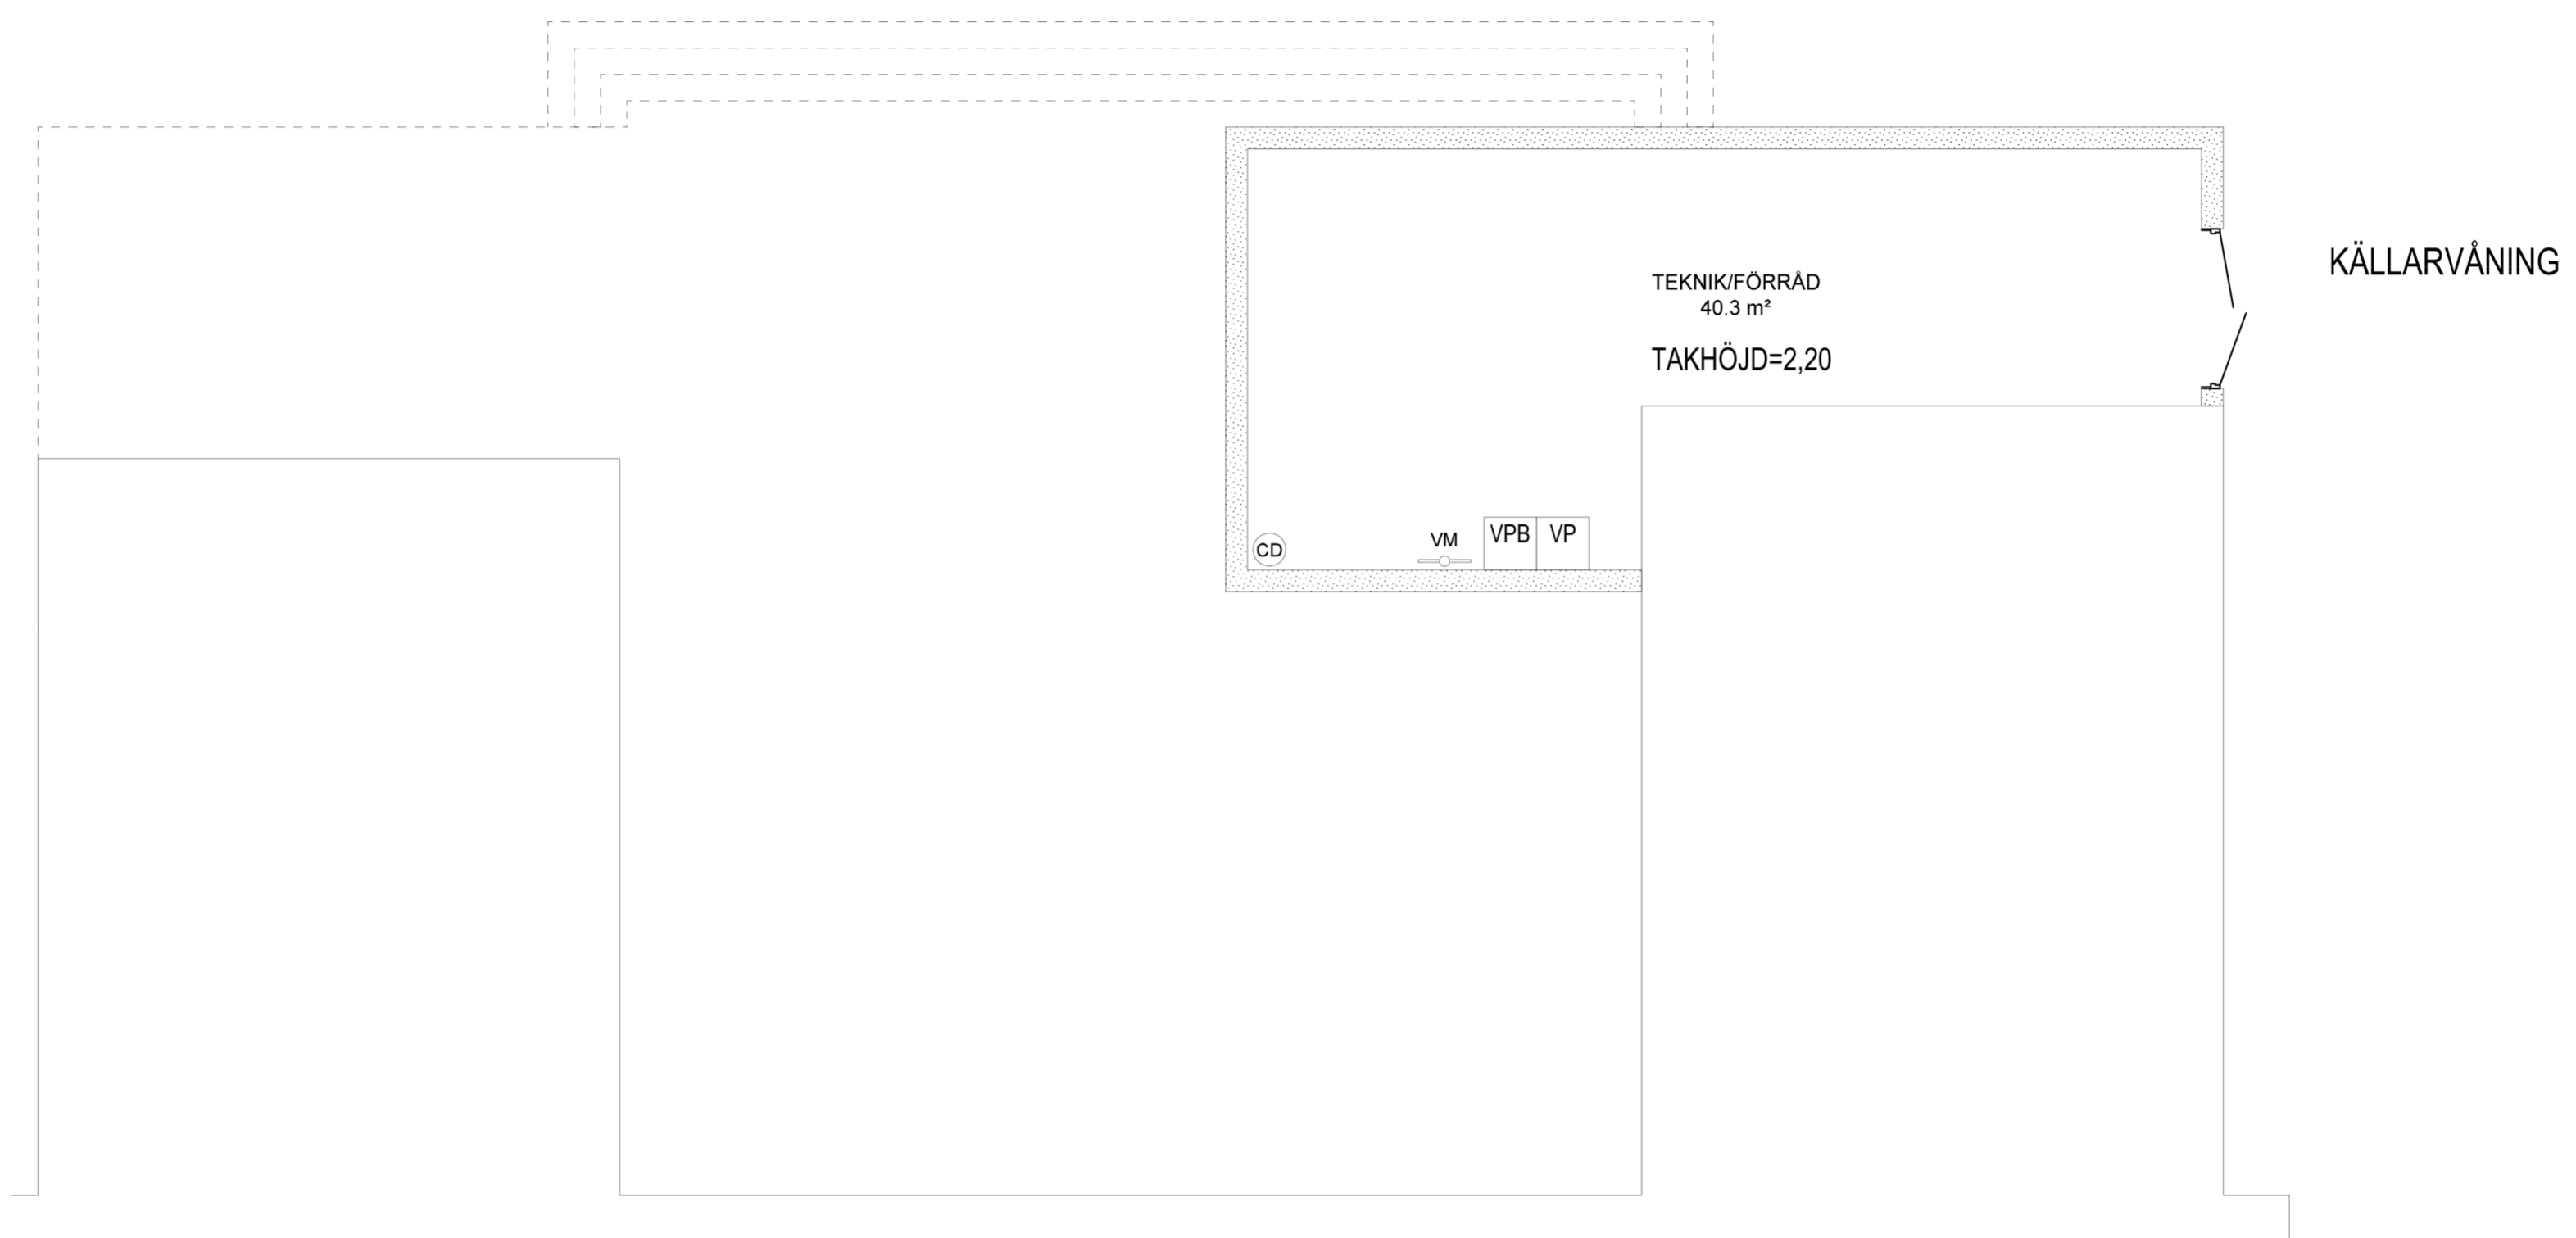

D	TL-Order	AB
C	Byggherre	AB
B	VP, Dörr	AB
A	HUVUDRITNING	AB

BET.	ANT.	REVIDERINGEN AVSER	DATUM.	SIGN.
STATUS		URSPRUNGSARKITEKT		
HUVUDRITNING		KLAS SJÖSTRAND		
 Willa Nordic AB Bäckgatan 5 SE-570 02 Stockaryd Tfn. +46 382 181 000 Fax. +46 382 200 24	Alla rättigheter till denna ritning tillkommer exklusivt Willa Nordic AB och skyddas av upphovsrättslagen. Ritningen får ej kopieras, ändras, spridas eller på annat sätt användas utan Willa Nordic AB:s skriftliga godkännande.		RITAD <b>AB</b>	
	DATUM		GRANSKAD	
FASTIGHET		CAD NR.		
Willa 3202		32021500		
BYGGHERRE		SKALA	ARK	
				A3
		PROJEKT NR.		
		3202		
TYP AV RITNING		RITNING NR.	BET.	
Källare		A-00	D	