




FASAD MOT SÖDER



FASAD MOT ÖSTER


Skala 1:100 (m)

B	Fönster	2018-04-11	CAN	
A	TL-order	2018-04-10	CAN	
BET.	ANT.	REVIDERINGEN AVSER	DATUM	SIGN.
STATUS		URSPRUNGSARKITEKT		
Bygghandling		Jenny Eklund		
		Alla rättigheter till denna ritning tillkommer exklusivt Willa Nordic AB och skyddas av upphovsrättslagen. Ritningen får ej kopieras, ändras, spridas eller på annat sätt användas utan Willa Nordic AB:s skriftliga godkännande.		
Willa Nordic AB Bäckgatan 5 SE-570 02 Stockaryd Tfn. +46 382 181 000 Fax. +46 382 200 24		RITAD GRANSKAD CAN DATUM 2018-03-13		
FASTIGHET		CAD NR.		
Willa 3372		33721503		
BYGGHERR		SKALA	ARK	
		1:100	A3	
TYP AV RITNING		PROJEKT NR.		
Fasad 1&2		3372		
		RITNING NR.	BET.	
		A-03	B	

2018-04-11 14:06:49




FASAD MOT NORR

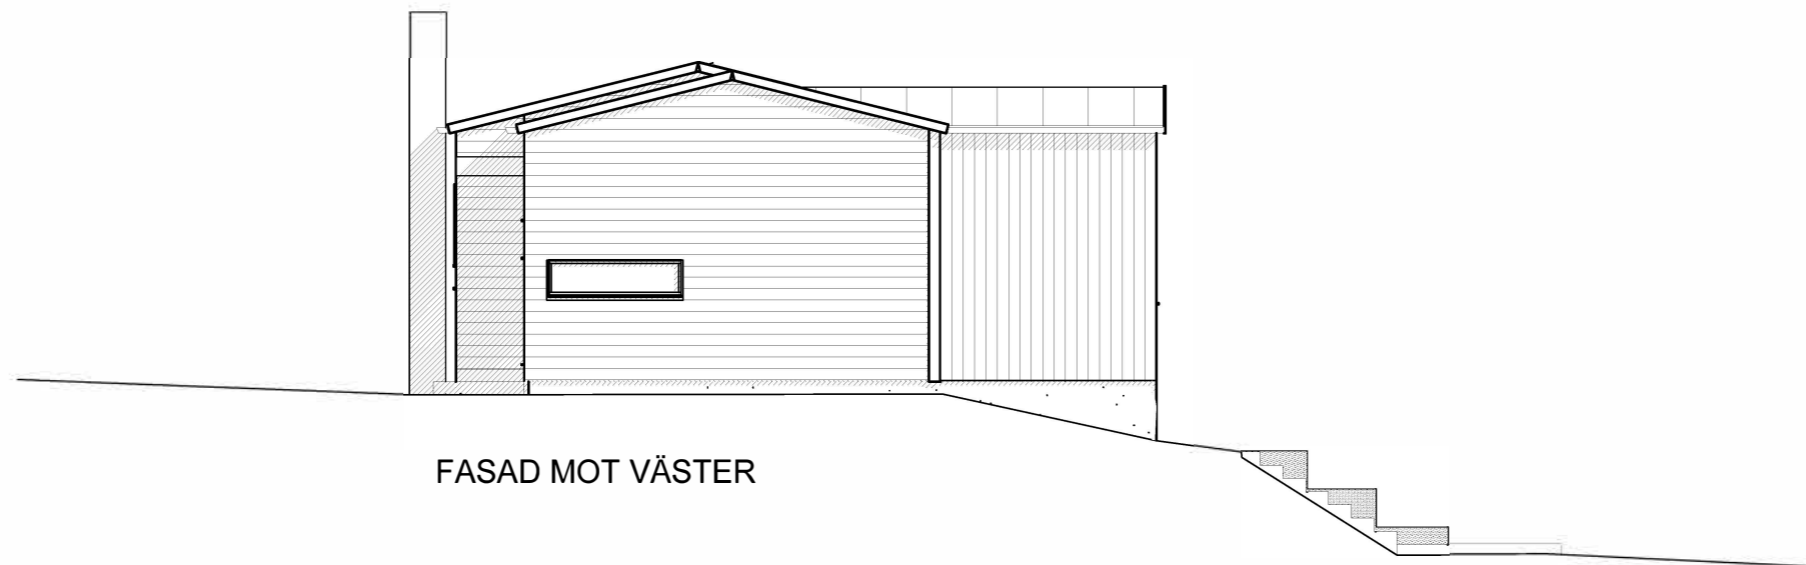

FASAD MOT VÄSTER

Skala 1:100 (m)

A		TL-order	2018-04-10	CAN
BET.	ANT.	REVIDERINGEN AVSER	DATUM	SIGN.
STATUS			URSPRUNGSARKITEKT	
Bygghandling			Jenny Eklund	
		Willa Nordic AB Bäckgatan 5 SE-570 02 Stockaryd Tfn. +46 382 181 000 Fax. +46 382 200 24	Alla rättigheter till denna ritning tillkommer exklusivt Willa Nordic AB och skyddas av upphovsrättslagen. Ritningen får ej kopieras, ändras, spridas eller på annat sätt användas utan Willa Nordic AB:s skriftliga godkännande.	
FASTIGHET			CAD NR.	RITAD
Willa 3372			33721504	CAN
BYGGHERR			SKALA	GRANSKAD
			1:100	A3
			PROJEKT NR.	
			3372	
TYP AV RITNING			RITNING NR.	BET.
Fasad 3&4			A-04	A

ANVISNINGAR

TYP AV RITNING: Sektion | RITNING NR: A-05 | REVIDERING: A

Gällande regler enligt BBR, Möblering enligt svensk standard.
 Huset är klassat som BR3 byggnad
 Leveransomfattning enligt Willa Nordics checklista/Leveransbeskrivning.
 Öppna spisar ska utföras med luckor för eldstadsöppning. (pga ventilation)
 På ritningen har ej redovisats takhuvar för typ ventilation, imkanal, avloppsluftning samt anordningar för takskydd.

VENTILATION

 Frånluftsvärmepump alt mekanisk frånluft med uteluft via spaltventiler i fönsterkarm / väggventil enligt markering på plan.

Ventilationsdragning utförs dold i schakt och bjälklag. Synlig enligt markering på ritning.


Ventilation i garage/förråd med självdrag.


BETECKNINGAR

 CD Centraldammsugare
 DM Diskmaskin
 ELC El central
 F Fast fönster
 F Frys
 FJV Fjärrvärmväxlare
 FMS Fasadmätarskåp (överkant 1800 över mark)
 FS Fördelarskåp
 G Garderob
 GVF Golvvärmefördelare
 HT Handdukstork
 KF Kyl/Frys
 KS Kyl/Sval
 L Linneskåp
 MIC Microvågsugn
 MMC Multi-Media central
 R Råglas
 ST Städsåp
 TH Takhöjd
 TM Tvättmaskin
 TN Tvättmedelkast
 TT Torktumlare
 TS Torkskåp
 U Ugn
 V Valvkarm
 VL Vindslucka med steg (beakta placering av belysning i små rum)
 VM Vattenmätare
 VP Värmepump
 VUK Väggvattenutkastare
 VVB Varmvattenberedare
 Ö Öppningskarm


Klinker
 ∅ Stuprör, (max 12 m ränna/rör)
 ← Bjälklagsriktning
 - - - - - Inbyggd balk
 - - - - - Synlig balk
 ■ Vagg till tak
 □ Vagg ej till tak (med angiven höjd)
 ■ Bärande innervagg

A TL-order 2018-04-10 CAN
 BET. | ANT. | REVIDERINGEN AVSER | DATUM | SIGN.

STATUS		URSPRUNGSARKITEKT	
Bygghandling		Jenny Eklund	
 Willa Nordic AB Bäckgatan 5 SE-570 02 Stockaryd Tfn. +46 382 181 000 Fax. +46 382 200 24	Alla rättigheter till denna ritning tillkommer exklusivt Willa Nordic AB och skyddas av upphovsrättslagen. Ritningen får ej kopieras, ändras, spridas eller på annat sätt användas utan Willa Nordic AB:s skriftliga godkännande.		
	RITAD	GRANSKAD	
	DATUM	2018-03-13	
FASTIGHET	CAD NR.		
Willa 3372	33721505		
BYGGHERR	SKALA	ARK	
	1:100	A3	
	PROJEKT NR.		
	3372		
TYP AV RITNING	RITNING NR.	BET.	
Sektion	A-05	A	


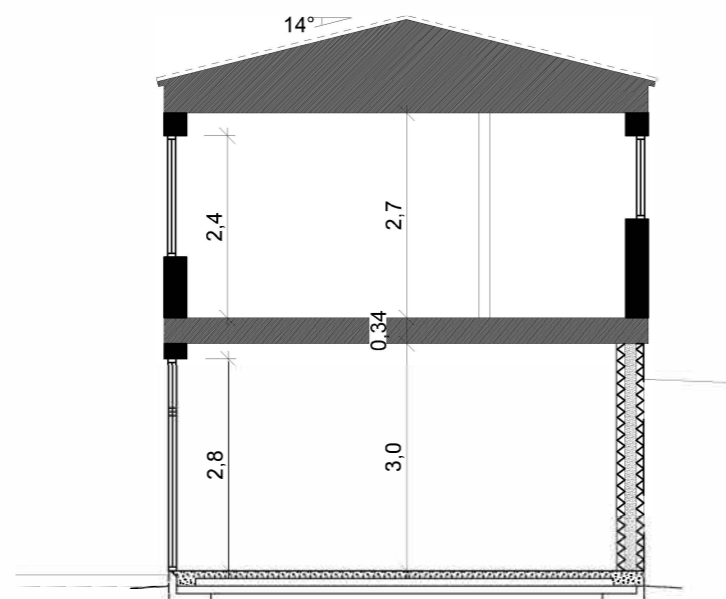


SEKTION A - A

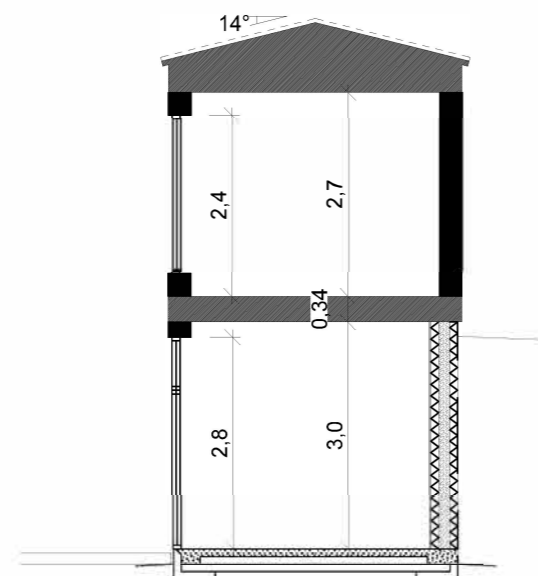

SEKTION B - B


Skala 1:100 (m)

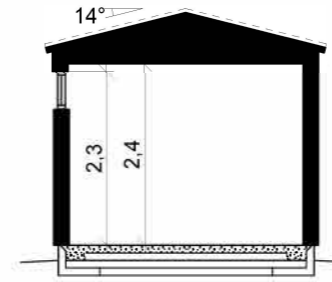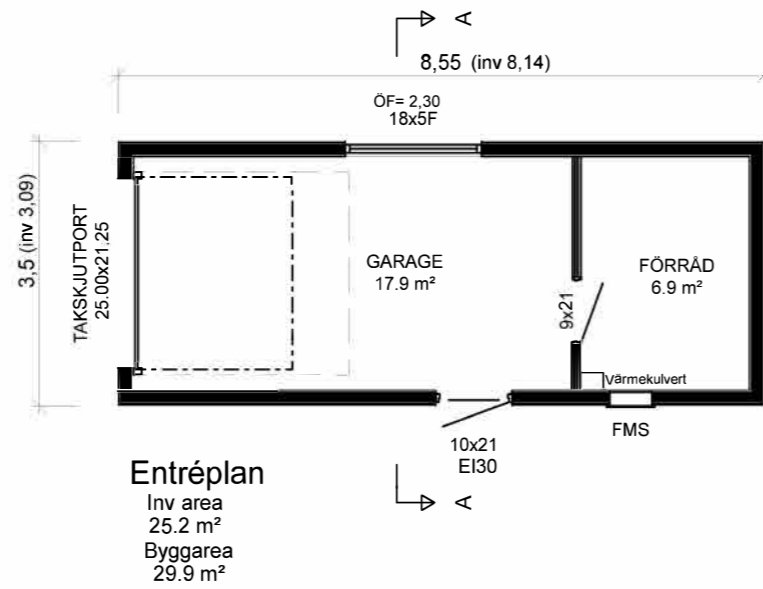


SEKTION A-A




FASAD MOT SÖDER

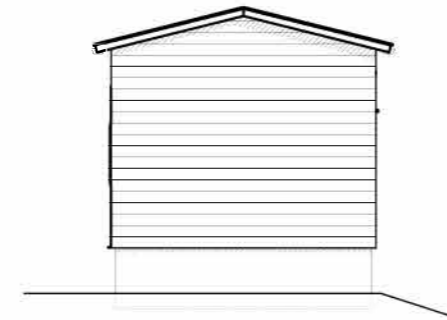

FASAD MOT ÖSTER

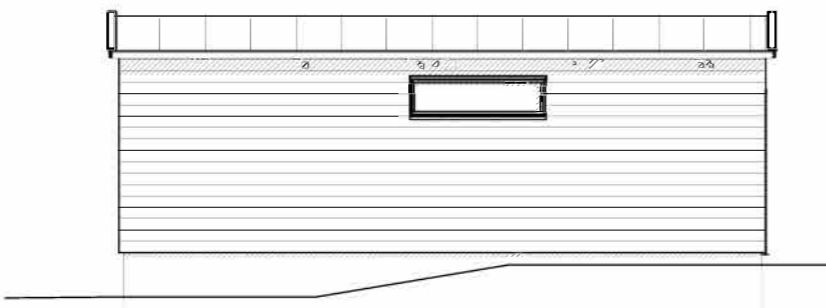

FASAD MOT NORR

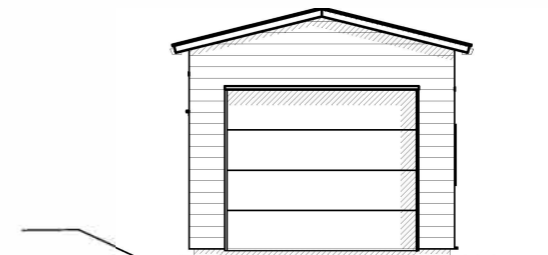


FASAD MOT VÄSTER

Skala 1:100 (m)

A TL-order		2018-04-10	CAN
BET.	ANT.	REVIDERINGEN AVSER	DATUM
STATUS		URSPRUNGSARKITEKT	
Bygghandling		Jenny Eklund	
Willa Nordic AB Bäckgatan 5 SE-570 02 Stockaryd Tfn. +46 382 181 000 Fax. +46 382 200 24		RITAD	GRANSKAD
		CAN	
FASTIGHET		DATUM	
Willå 3372		2018-03-13	
BYGGHERR		CAD NR.	33721501
TYP AV RITNING		SKALA	1:100
Plan, fasader, sektion		ARK	A3
		PROJEKT NR.	3372garage
		RITNING NR.	A-06
		BET.	A


2018-04-10 17:34:52

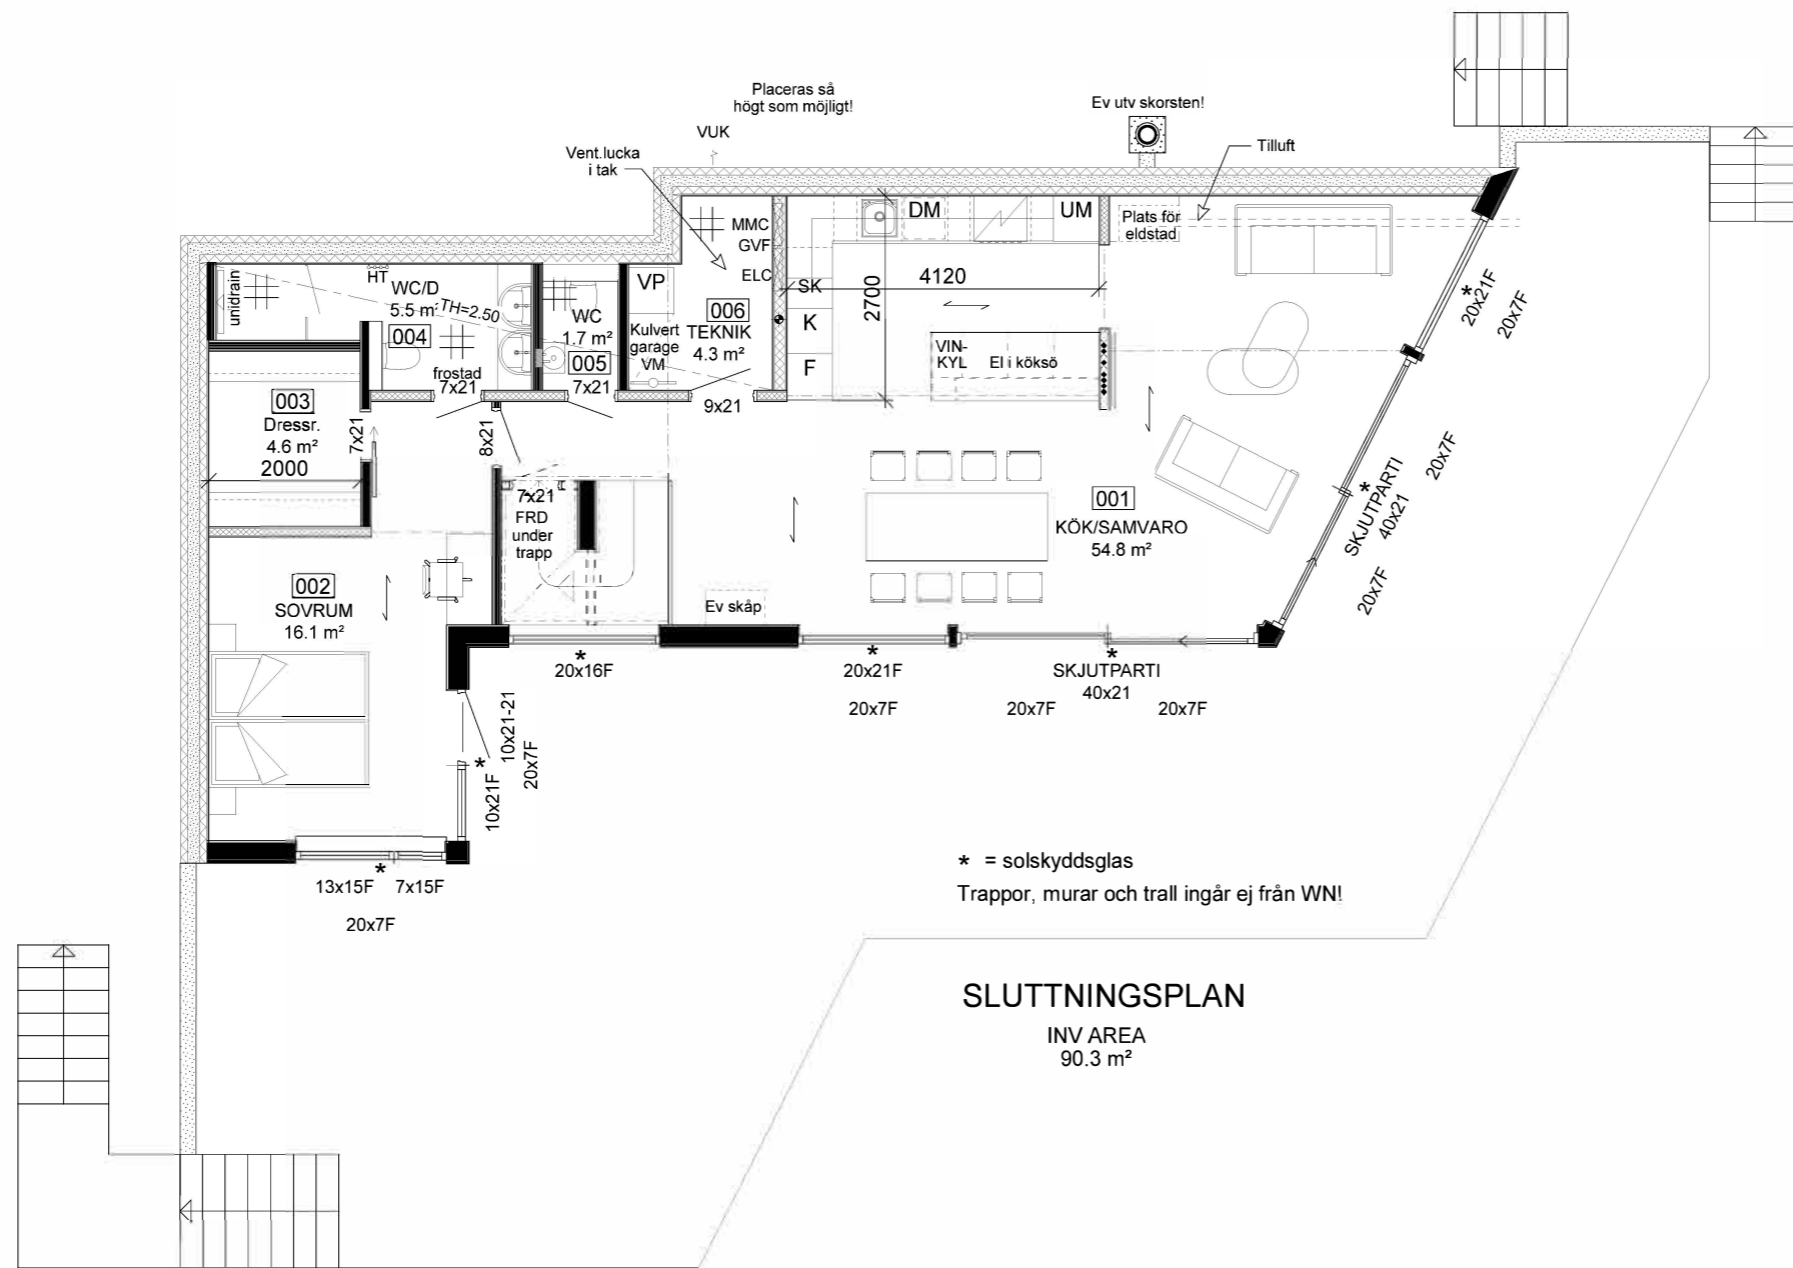

* = solskyddsglas
 Trappor, murar och trall ingår ej från WNI!


SLUTTNINGSPLAN
 INV AREA
 90.3 m²

E	Dusch	2018-04-12	CAN
D	Fönster	2018-04-11	CAN
C	TL-order	2018-04-10	CAN
B	Sänkt innertak	2018-03-23	CAN
A	Unidrain	2018-03-15	CAN

BET.	ANT.	REVIDERINGEN AVSER	DATUM	SIGN.
STATUS		URSPRUNGSARKITEKT		
Bygghandling		Jenny Eklund		
 Willa Nordic AB Bäckgatan 5 SE-570 02 Stockaryd Tfn. +46 382 181 000 Fax. +46 382 200 24	Alla rättigheter till denna ritning tillkommer exklusivt Willa Nordic AB och skyddas av upphovsrättslagen. Ritningen får ej kopieras, ändras, spridas eller på annat sätt användas utan Willa Nordic AB:s skriftliga godkännande.		RITAD CAN DATUM 2018-03-13	
	FASTIGHET Willa 3372	CAD NR. 33721501		SKALA 1:100 ARK A3
BYGGHERRE	PROJEKT NR. 3372		RITNING NR. A-01	BET. E
TYP AV RITNING Sluttningsplan		2018-04-12 11:58:13		

Skala 1:100 (m)

Skala 1:100 (m)

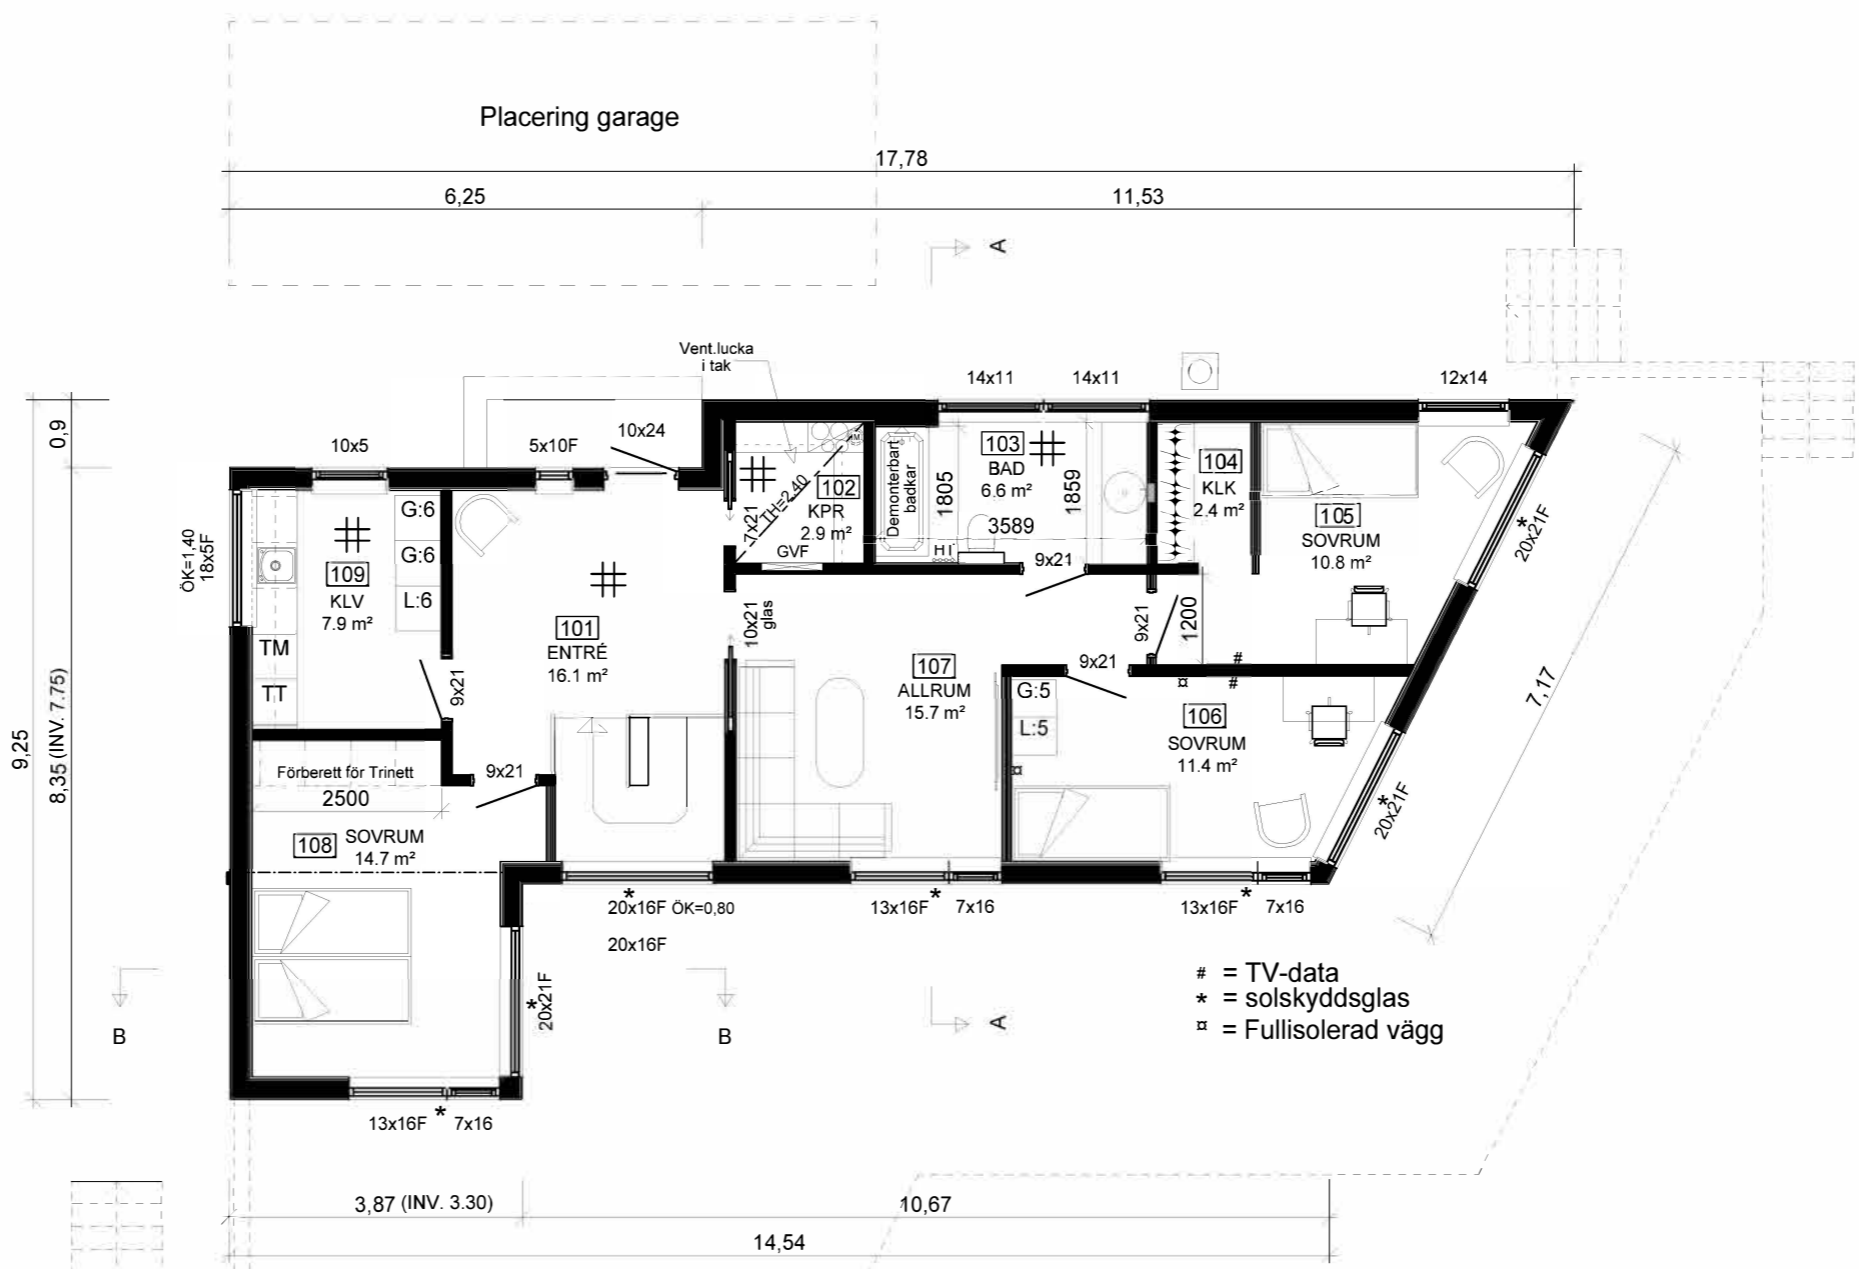

ENTRÉPLAN

INV AREA
93.6 m²
BYGGAREA
108.8 m²

B	TL-order	2018-04-10	CAN	
A	Badkarsblandare, ytterdörren	2018-03-15	CAN	
BET.	ANT.	REVIDERINGEN AVSER	DATUM	SIGN.
STATUS		URSPRUNGSARKITEKT		
Bygghandling		Jenny Eklund		
<p>Willa Nordic AB Bäckgatan 5 SE-570 02 Stockaryd Tfn. +46 382 181 000 Fax. +46 382 200 24</p>		RITAD		GRANSKAD
		CAN		DATUM
FASTIGHET		CAD NR.		
Willa 3372		33721502		
BYGGHERRER		SKALA	ARK	
		1:100	A3	
		PROJEKT NR.		
		3372		
TYP AV RITNING		RITNING NR.	BET.	
Entréplan		A-02	B	

2018-04-10 17:30:31