


Fastighetsbeteckning: Böttö 5	D.nr.: 2021-000280
Areal enligt Fastighetsregistret: 590 kvm	Belägenhetsadress: Tunbyvägen 41A
Sökande:	
Platsbesök:	
Tomtindelingsplan: Nej	
Gällande detaljplan: 1183	Laga kraft: 1971-01-26
Planbeteckningar:	
BFI	
+0.0 Avvägd höjd	-0.0- Avstånd mellan gränsmarkeringar enligt förrättningsakt
Anmärkningar:	
Kartan upprättad 2021-03-18	

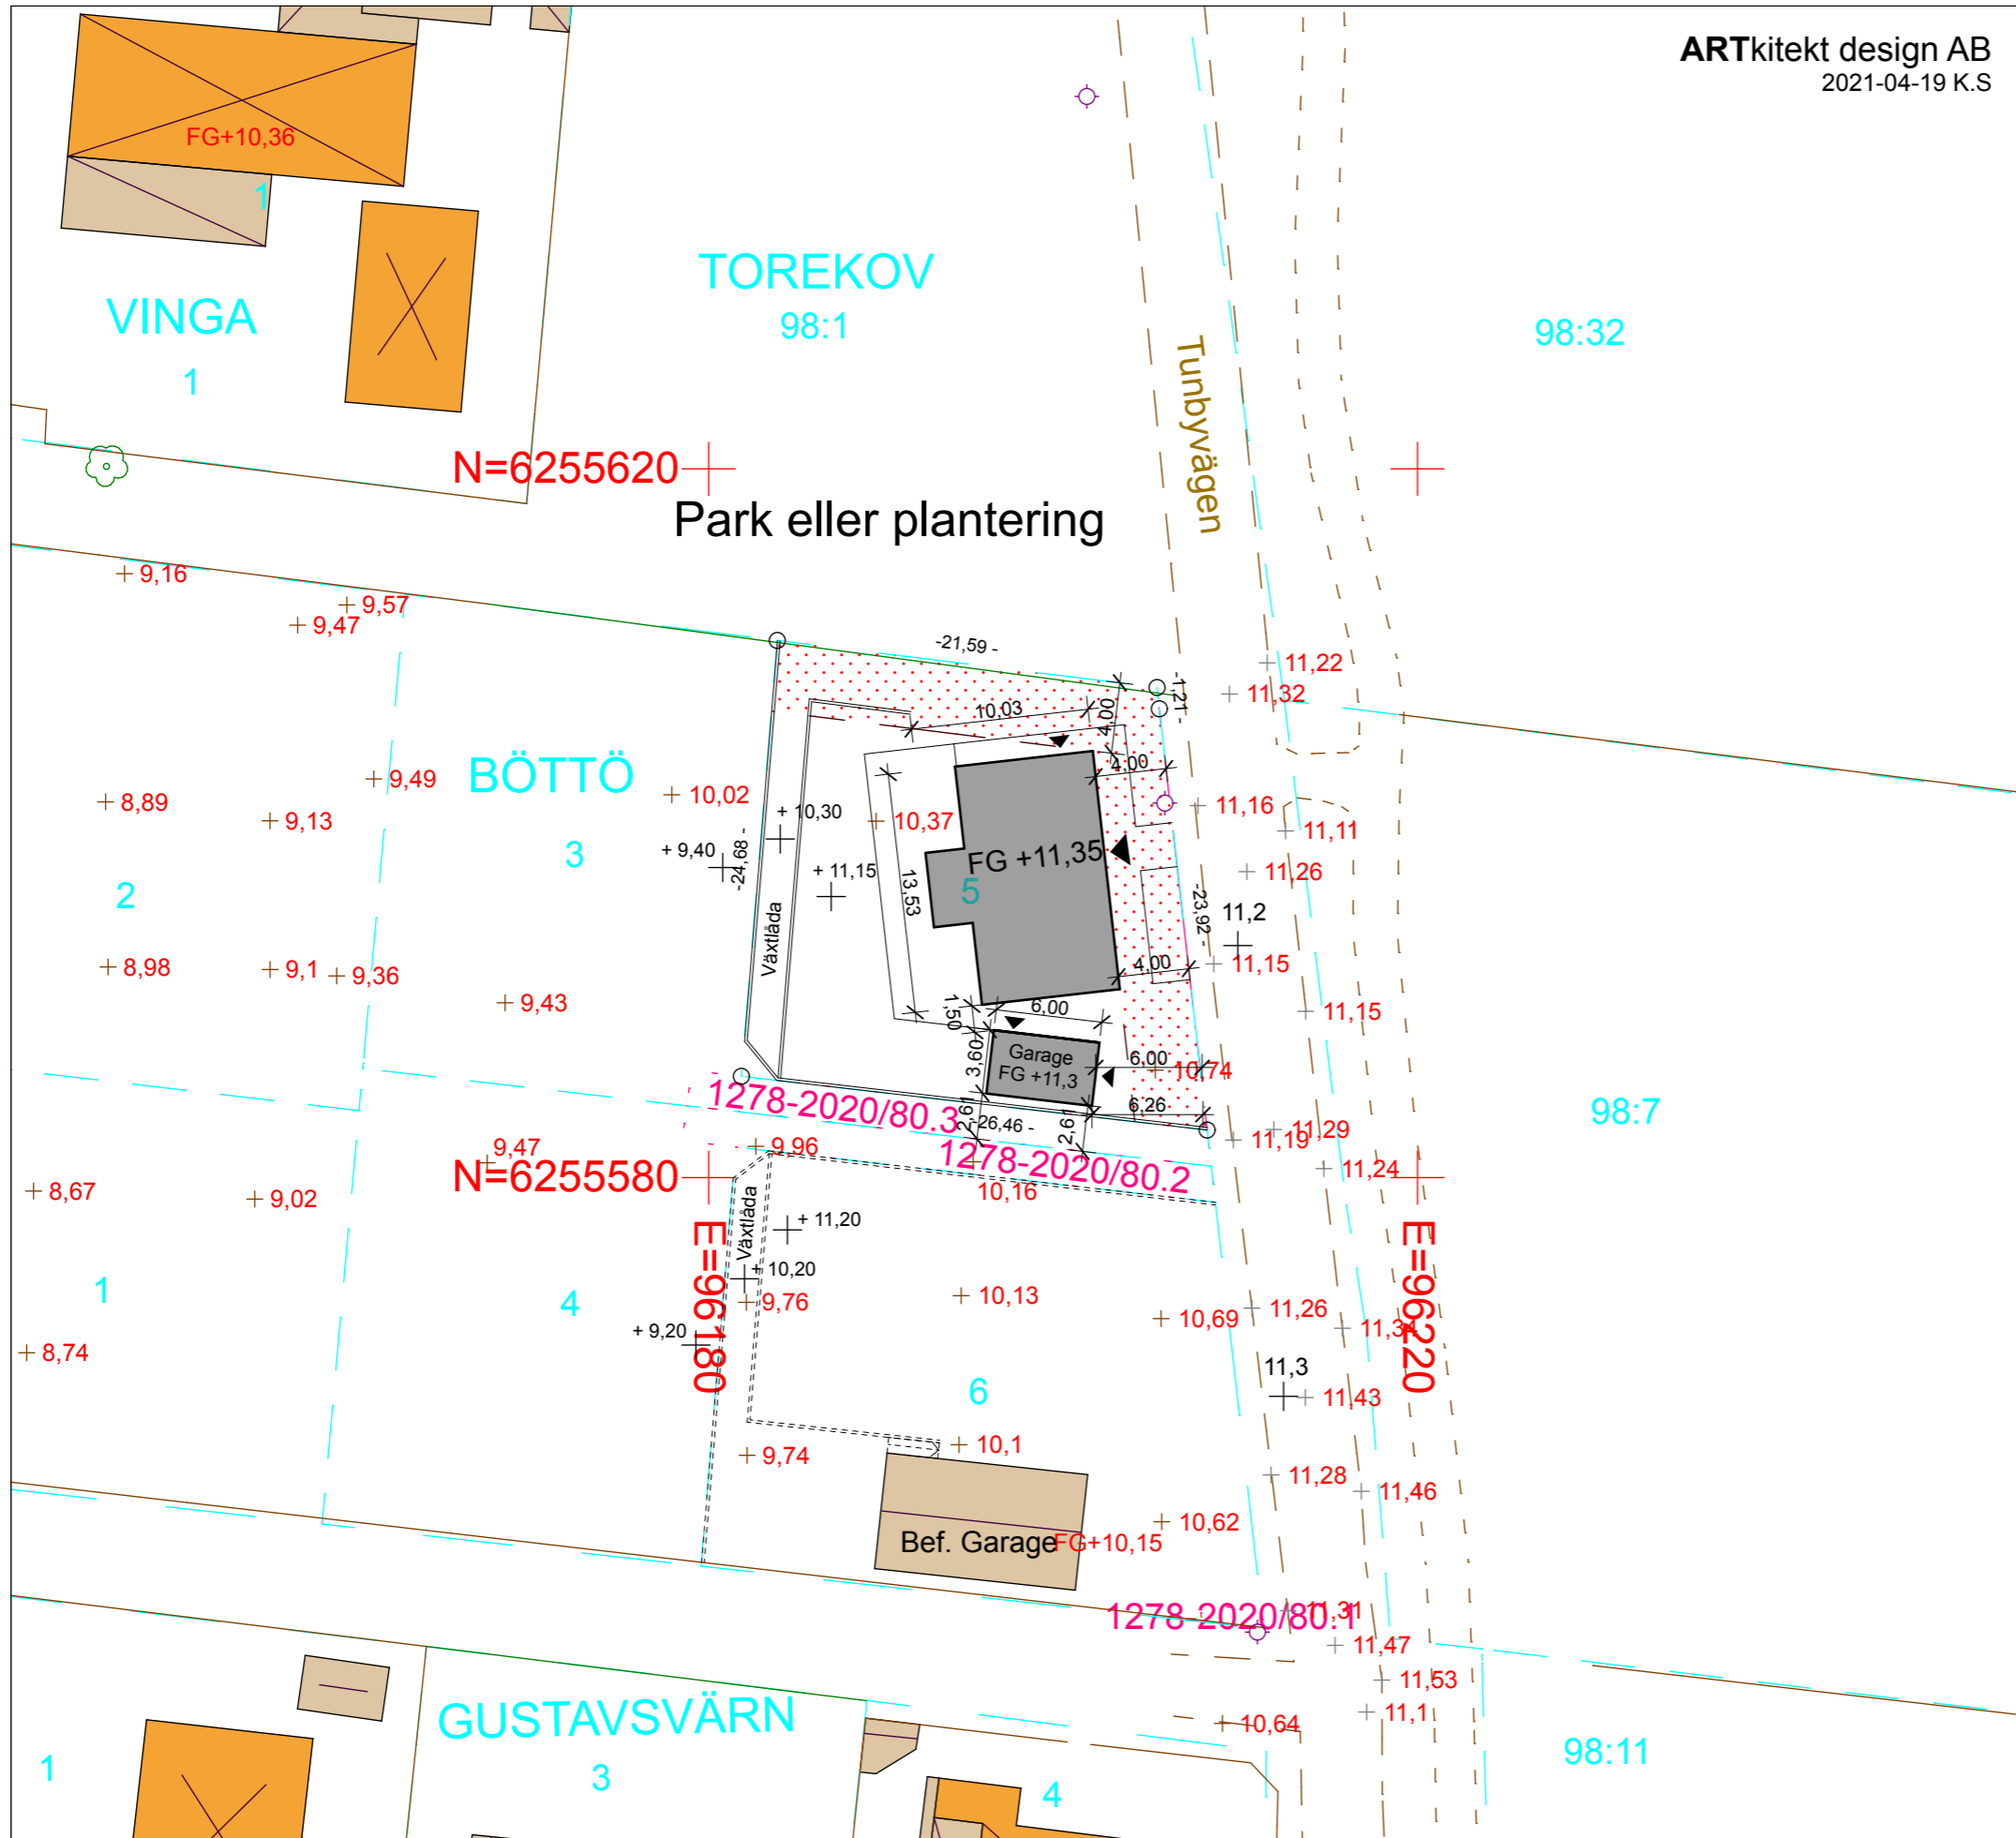

Vattenledning med avstängningsventil och servis V 000

Spillvattenledning med tillsynsbrunn S 000

Dagvattenledning med tillsynsbrunn D 000

Ungefärligt vattentryck i förbindelsepunkten är.....bar

Förbindelsepunkt	Vattengångens höjd Förbindelsepunkt	Material och diameter i förbindelsepunkt
Vatten	V -	-
Spillvatten	S -	-
Dagvatten	D -	-

Dessa anvisningar är beräknade höjder och lägen, observera att de kan avvika från befintligt läge.

Anmärkning VA:

VA-uppg. granskade av NSVA (Nordvästra Skånes Vatten och Avlopp AB)
Vid frågor om VA kontakta NSVA, www.nsva.se alt. 010-490 97 00.

Föreslagen FG-höjd på nya byggnader:


ANM: Kartunderlaget får ej förändras.
Redovisningen av gränser och rättigheter är inte juridiskt bindande.
Utstakning och lägeskontroll kan tillhandahållas av Samhällsbyggnad 0431-77000.

Beteckningsstandard HMK-Ka	Koordinatsystem plan SWEREF 99 13 30	Koordinatsystem höjd RH 2000	Skala 1:400 i A3
----------------------------	--------------------------------------	------------------------------	------------------

0 10 20 30m

Plats för arkitekts/projektors signatur, datum och ev. revidering


Jag intygar härmed att tillhandahållat underlag ej i något avseende har förändrats.

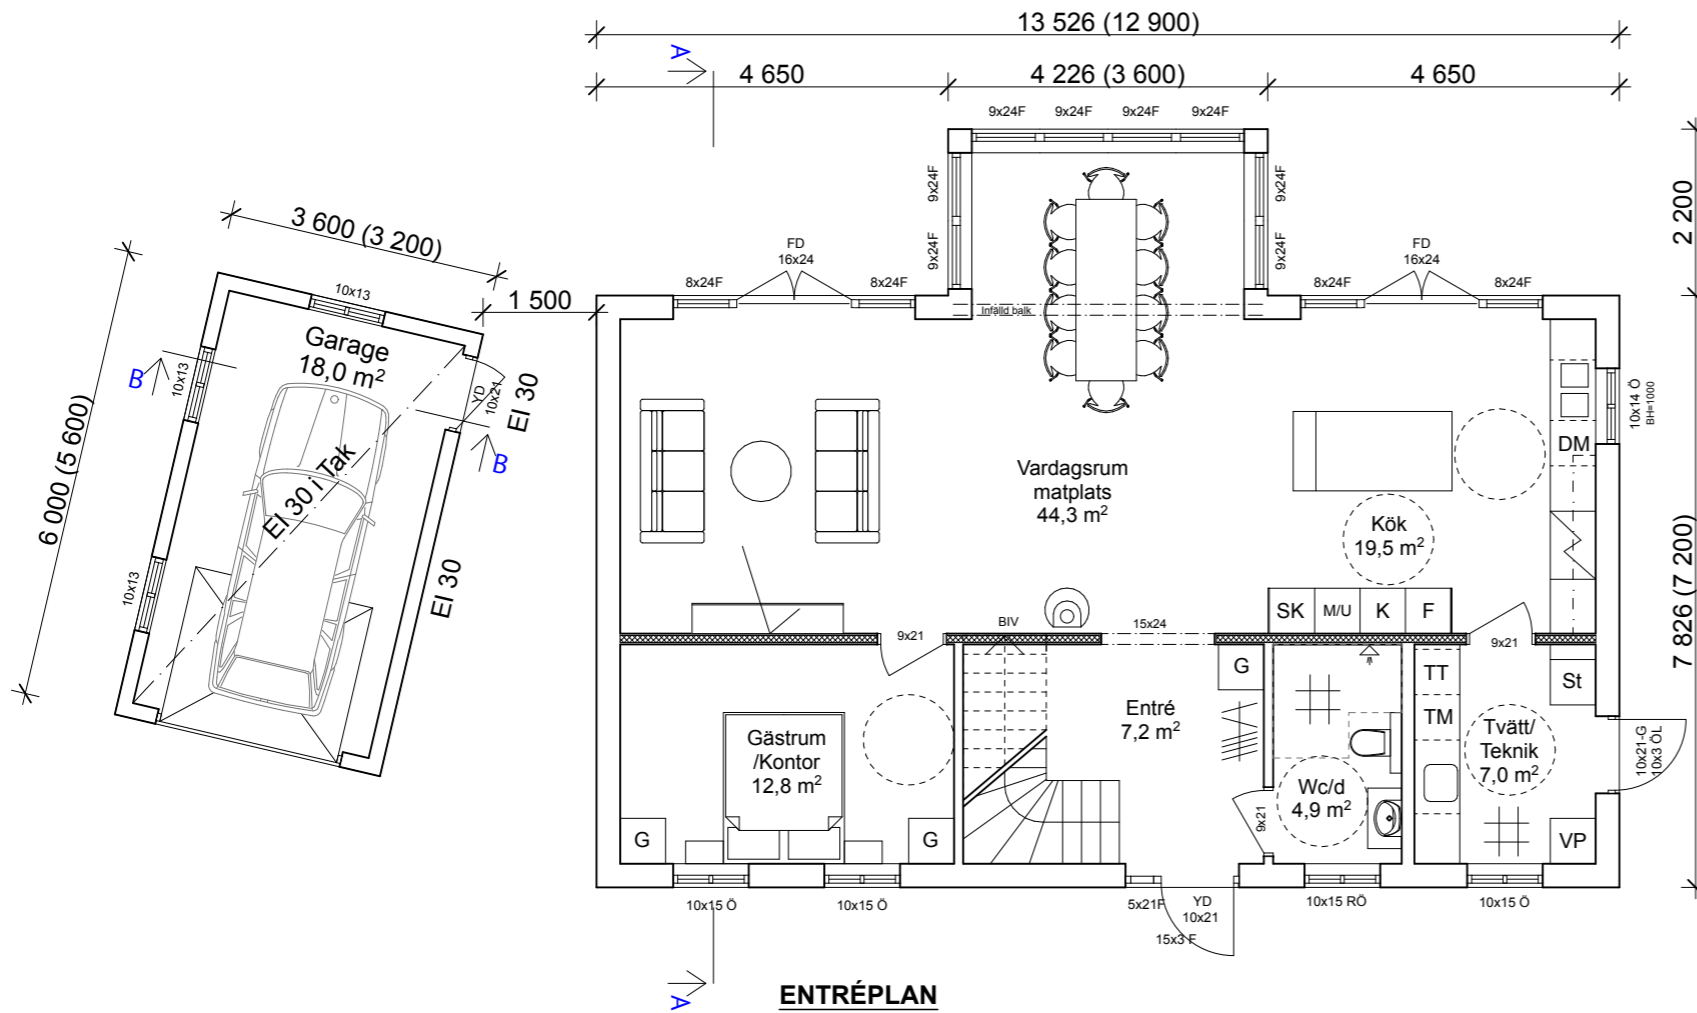

ENTRÉPLAN


BYA:
 Hus = 115,0 m²
 Garage = 21,6 m²

BOA: 103,0 m²
 BIA: 17,6 m²

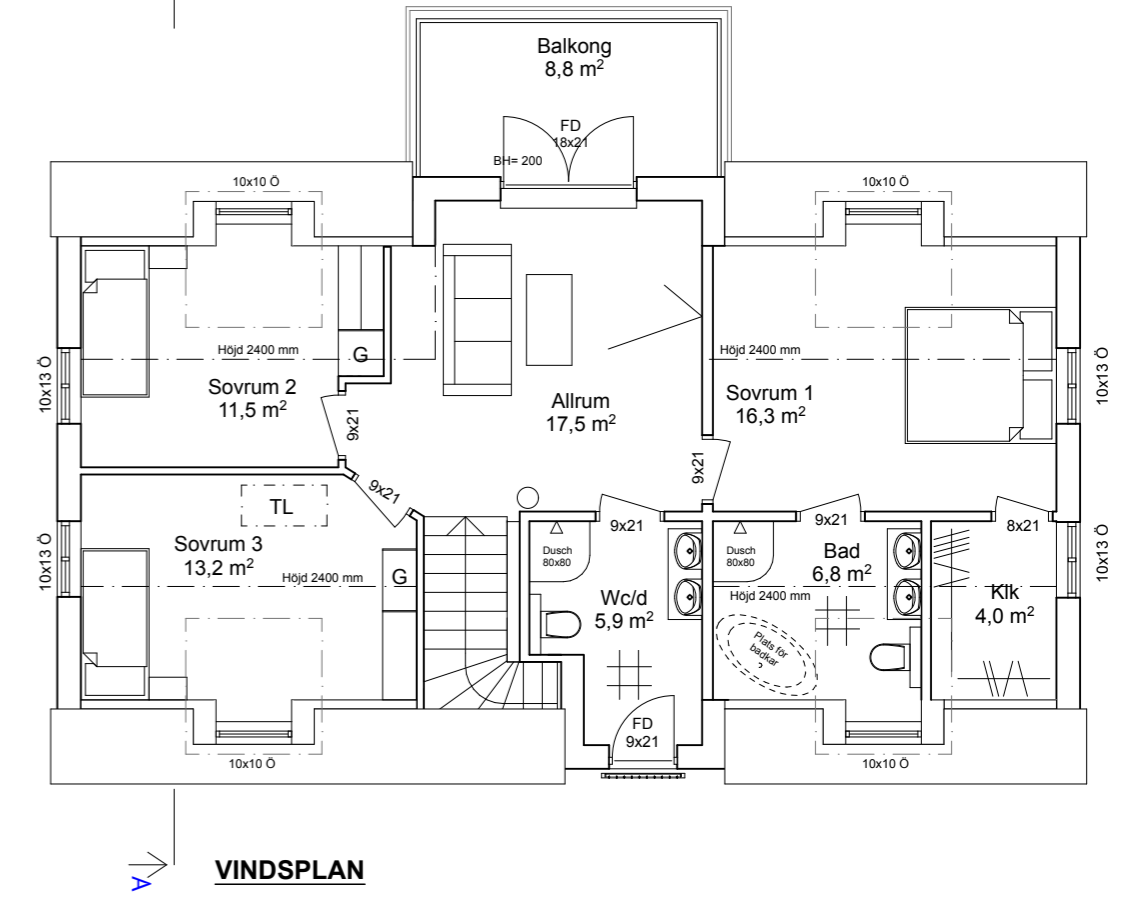


VINDSPLAN

BOA: 74,0 m²

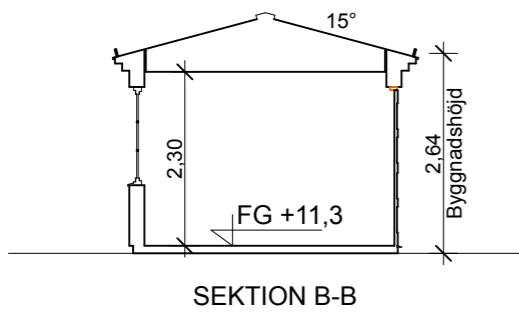

SEKTION B-B

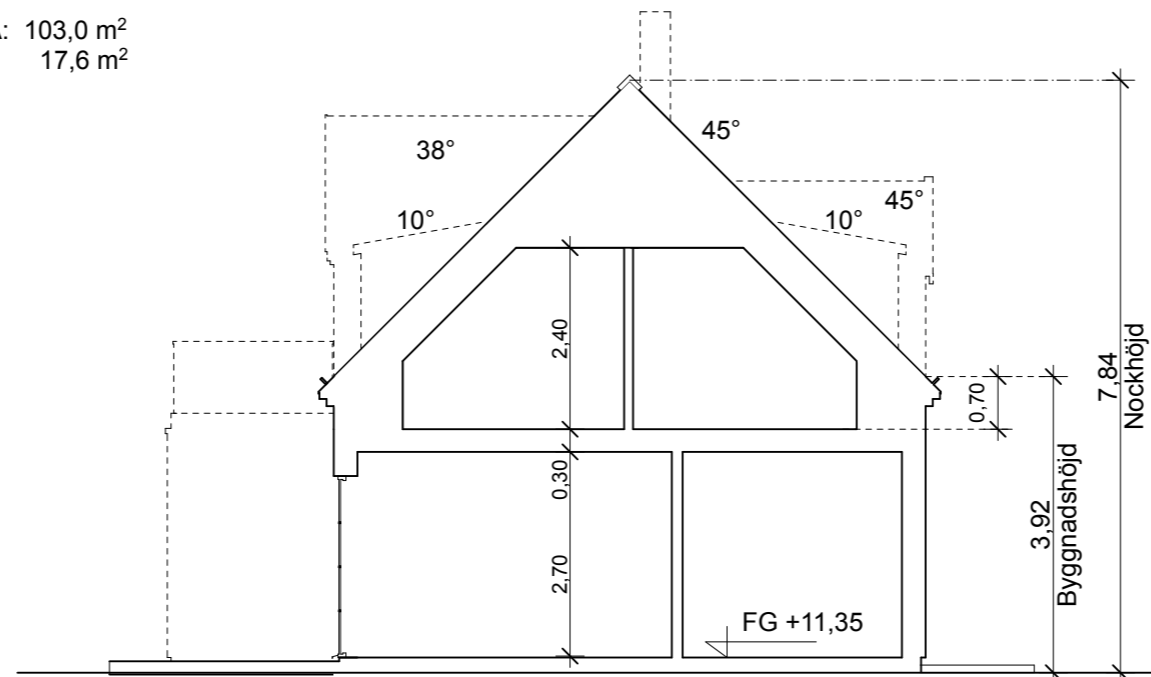

SEKTION A-A

Skala 1:100 (m)

BET.	ANT.	REVIDERINGEN AVSER	DATUM.	SIGN.
STATUS		URSPRUNGSARKITEKT		
Bygglövshandling		Kastriot Sadiku		Prn. 2035
WILLA NORDIC		Willa Nordic AB Bäckgatan 5 SE-576 95 Stockaryd Tfn. +46 382 181 000 Fax. +46 382 200 24		RITAD KS GRANSKAD DATUM
FASTIGHET		BÖTTÖ 5 Båstads Kommun		CAD NR.
TYP AV RITNING		Planer och sektioner		SKALA 1:100 ARK A3
		PROJEKT NR. A 3595		RITNING NR. BET. A-01


Skala 1:100 (m)



--- Bef. marknivå
 — Blivande marknivå

BET.	ANT.	REVIDERINGEN AVSER	DATUM.	SIGN.
STATUS		URSPRUNGSARKITEKT		
Bygglövshandling		Kastriot Sadiku	Prn. 2035	
		Willa Nordic AB Bäckgatan 5 SE-576 95 Stockaryd Tfn. +46 382 181 000 Fax. +46 382 200 24	Alla rättigheter till denna ritning tillkommer exklusivt Willa Nordic AB och skyddas av upphovsrättslagen. Ritningen får ej kopieras, ändras, spridas eller på annat sätt användas utan Willa Nordic AB:s skriftliga godkännande.	
		RITAD KS	GRANSKAD	
FASTIGHET		CAD NR.		
BÖTTÖ 5		SKALA	ARK	
Båstads Kommun		1:100	A3	
TYP AV RITNING		PROJEKT NR.		
Fasader		A 3595		
		RITNING NR.		
		A-02		

Skala 1:100 (m)

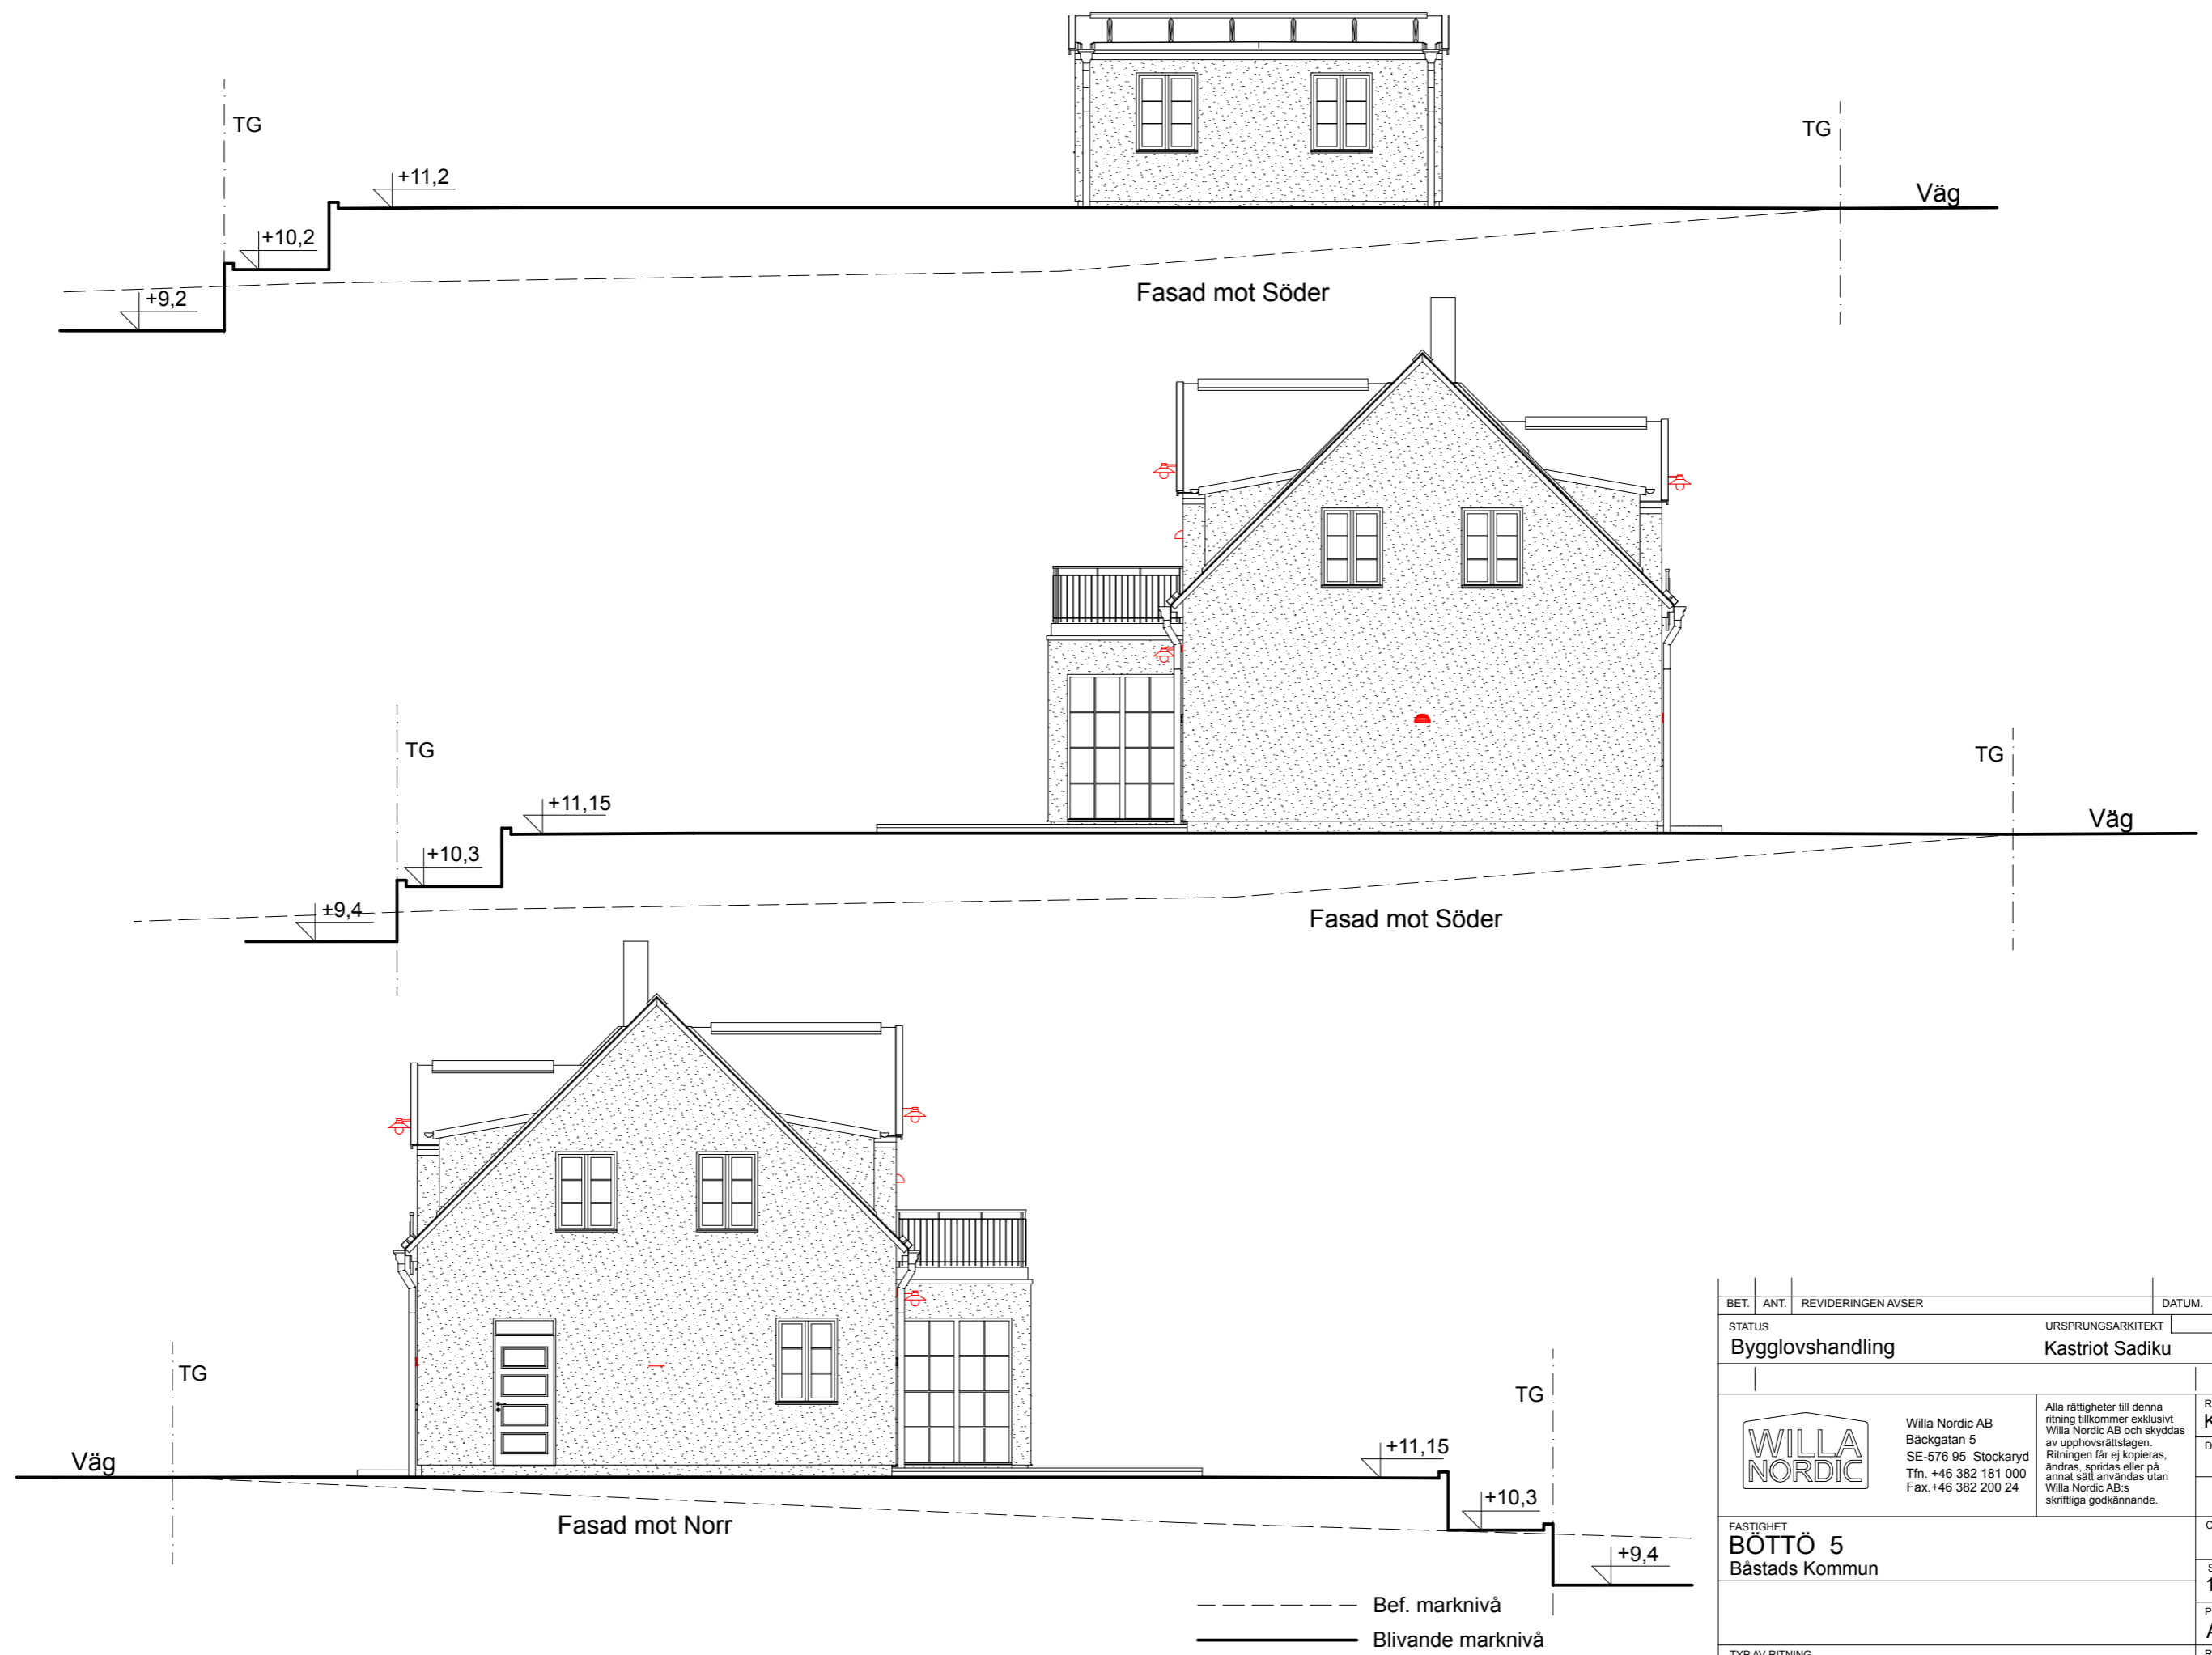

BET.	ANT.	REVIDERINGEN AVSER	DATUM.	SIGN.
STATUS		URSPRUNGSARKITEKT		
Bygglövshandling		Kastriot Sadiku	Prn. 2035	
		Willa Nordic AB Bäckgatan 5 SE-576 95 Stockaryd Tfn. +46 382 181 000 Fax. +46 382 200 24	<small>Alla rättigheter till denna ritning tillkommer exklusivt Willa Nordic AB och skyddas av upphovsrättslagen. Ritningen får ej kopieras, ändras, spridas eller på annat sätt användas utan Willa Nordic AB:s skriftliga godkännande.</small>	RITAD KS
				GRANSKAD
FASTIGHET		CAD NR.		DATUM
BÖTTÖ 5				
Båstads Kommun		SKALA		ARK
		1:100		A3
		PROJEKT NR.		
		A 3595		
TYP AV RITNING		RITNING NR.		BET.
Fasader		A-03		

















