


ENTREVÅNING  
 INV. AREA: 102,7 m<sup>2</sup>  
 BYGGAREA: 128,2 m<sup>2</sup>


SKALA 1:100  
 10  
 9  
 8  
 7  
 6  
 5  
 4  
 3  
 2  
 1  
 0

BET.	ANT.	REVIDERINGEN AVSER	DATUM.	SIGN.
STATUS		URSPRUNGSARKITEKT		
HUVUDRITNING				
	Willa Nordic AB Bäckgatan 5 S-570 02 Stockaryd Tel +46 382 181 000 Fax +46 382 200 24		Alla rättigheter till denna ritning tillkommer exklusivt Willa Nordic AB och skyddas av upphovsrättslagen. Ritningen får ej kopieras, ändras, spridas eller på annat sätt användas utan Willa Nordic AB:s skriftliga godkännande.	RITAD <b>AB</b> DATUM
	FASTIGHET <b>Willa 2992</b>	CAD NR. 29921501		GRANSKAD
BYGGHERR	SKALA 1:100		ARK	
TYP AV RITNING	PROJEKT NR. 2992		RITNING NR. A-01	BET. E

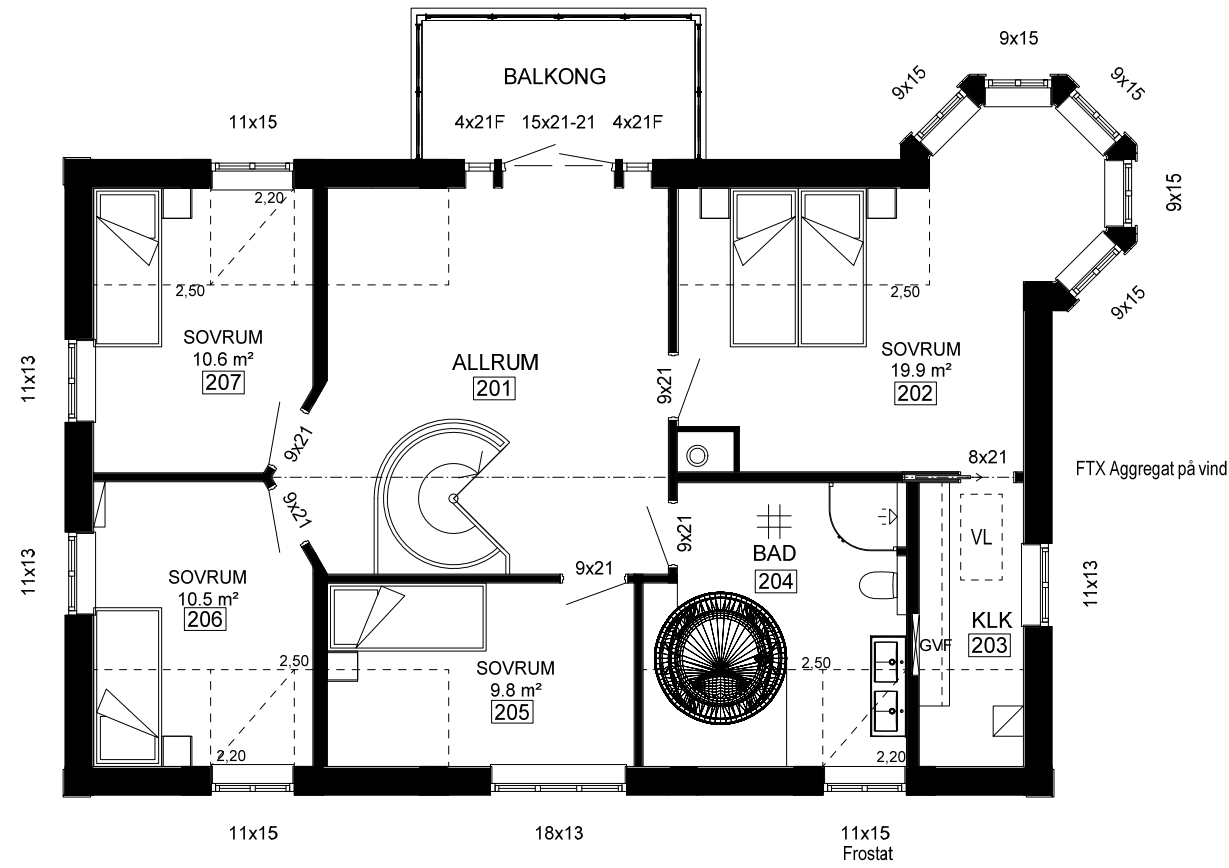

ÖVERVÅNING  
INV. AREA: 97,3 m<sup>2</sup>


SKALA 1:100  
10  
9  
8  
7  
6  
5  
4  
3  
2  
1  
0

BET.	ANT.	REVIDERINGEN AVSER	DATUM.	SIGN.
STATUS		URSPRUNGSARKITEKT		
HUVUDRITNING				
 Willa Nordic AB Bäckgatan 5 S-570 02 Stockaryd Tel +46 382 181 000 Fax +46 382 200 24	Alla rättigheter till denna ritning tillkommer exklusivt Willa Nordic AB och skyddas av upphovsrättslagen. Ritningen får ej kopieras, ändras, spridas eller på annat sätt användas utan Willa Nordic AB:s skriftliga godkännande.	RITAD	GRANSKAD	
		AB	DATUM	
FASTIGHET		CAD NR.		
Willa 2992		29921502		
BYGGHERR		SKALA		
		1:100		
		PROJEKT NR.		
		2992		
TYP AV RITNING		RITNING NR.		BET.
ÖVERVÅNING		A-02		D

2013-08-28 11:26:22




FASAD MOT SYDVÄST

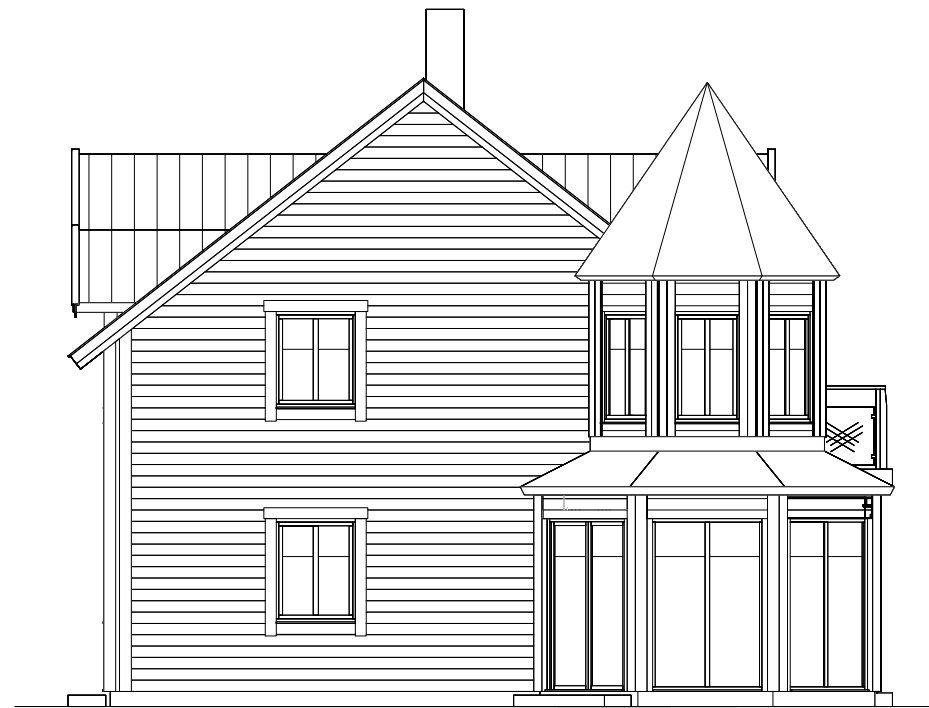

FASAD MOT SYDOST

SKALA 1:100  
10  
9  
8  
7  
6  
5  
4  
3  
2  
1  
0

BET.	AN1	REVIDERINGEN AVSEK	URSPRUNGSARKITEKT	DATUM.	SIGN.
STATUS			HUVUDRITNING		
			Willa Nordic AB Bäckgatan 5 S-570 02 Stockaryd Tel +46 382 181 000 Fax +46 382 200 24		
Alla rättigheter till denna ritning tillkommer exklusivt Willa Nordic AB och skyddas av upphovsrättslagen. Ritningen får ej kopieras, ändras, spridas eller på annat sätt användas utan Willa Nordic AB:s skriftliga godkännande.			RITAD	GRANSKAD	
FASTIGHET			CAD NR.		
BYGGHERR			SKALA		
TYP AV RITNING			RITNING NR.		
Willa 2992			29921503 1:100 2992 A-03		
Fasad 1&2			B		




FASAD MOT NORDOST



FASAD MOT NORDVÄST

SKALA 1:100  
10  
9  
8  
7  
6  
5  
4  
3  
2  
1  
0

BET.	ANT.	REVIDERINGEN AVSER	DATUM.	SIGN.
STATUS			URSPRUNGSARKITEKT	
HUVUDRITNING				
		Willa Nordic AB Bäckgatan 5 S-570 02 Stockaryd Tel +46 382 181 000 Fax +46 382 200 24	Alla rättigheter till denna ritning tillkommer exklusivt Willa Nordic AB och skyddas av upphovsrättslagen. Ritningen får ej kopieras, ändras, spridas eller på annat sätt användas utan Willa Nordic AB:s skriftliga godkännande.	RITAD <b>AB</b> DATUM
FASTIGHET			CAD NR.	
<b>Willa 2992</b>			29921504	
BYGGHERR			SKALA	
			1:100	
TYP AV RITNING			PROJEKT NR.	
Fasad 3&4			2992	
			RITNING NR.	
			A-04	
			BET.	
			C	

# ANVISNINGAR

TYP AV RITNING | RITNING NR. | REVIDERING  
 Sektion | A-05 | B

Gällande regler enligt BBR, Möblering enligt svensk standard.

Huset är klassat som BR3 byggnad

Leveransomfattning enligt Willa Nordics checklista/Leveransbeskrivning.

Öppna spisar ska utföras med luckor för eldstadsöppning. (pga ventilation)

På ritningen har ej redovisats takhuvor förtypl ventilation, imkanal, avloppsluftning samt anordningar för takskydd.

## VENTILATION

Frånluftsvärmepump alt mekanisk frånluft med uteluft via spaltventiler i fönsterkarm / väggventil enligt markering på plan.


Ventilationsdragning utförs dold i schakt och bjälklag. Synlig enligt markering på ritning.

Ventilation i garage/förråd med självdrag.


## BETECKNINGAR

- CD Centraldammsugare
- DM Diskmaskin
- ELC El central
- F Fast fönster
- F Fry
- FJV Fjärrvärmväxlare
- FMS Fasadmätarskåp (överkant 1800 över mark)
- FS Fördelarskåp
- G Garderob
- GVF Golvvärmefördelare
- HT Handdukstork
- KF Kyl/Frys
- KS Kyl/Sval
- L Linneskåp
- MIC Microvågsugn
- MMC Multi-Media central
- R Råglas
- ST Städskåp
- TH Takhöjd
- TM Tvättmaskin
- TN Tvättmedkast
- TT Torktumlare
- TS Torkskåp
- U Ugn
- V Valvkarm
- VL Vindslucka med steg (beakta placering av belysning i små rum)
- VM Vattenmätare
- VP Värmepump
- VUK Väggvattenutkastare
- VVB Varmvattenberedare
- Ö Öppningskarm

- ⊞ Klinker
- ∅ Stuprör, (max 12 m ränna/rör)
- ← Bjälklagsriktning
- Inbyggd balk
- Synlig balk

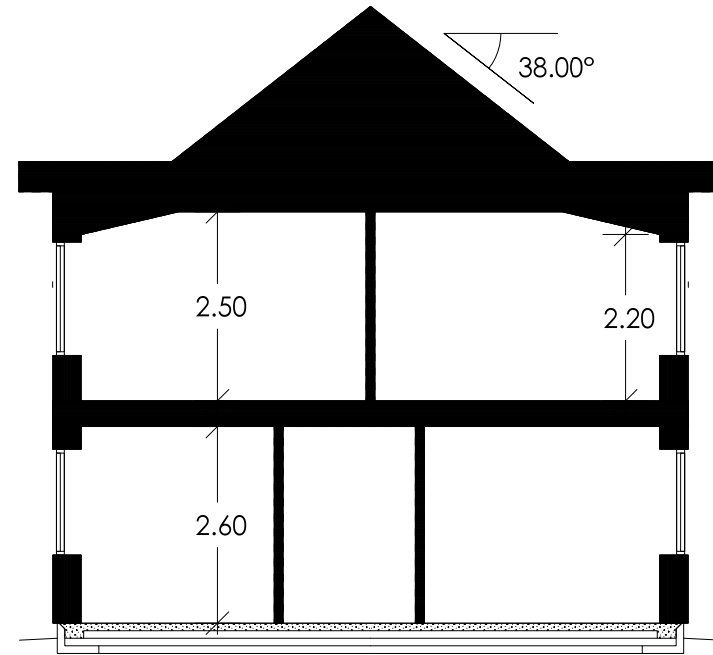


SEKTION A-A

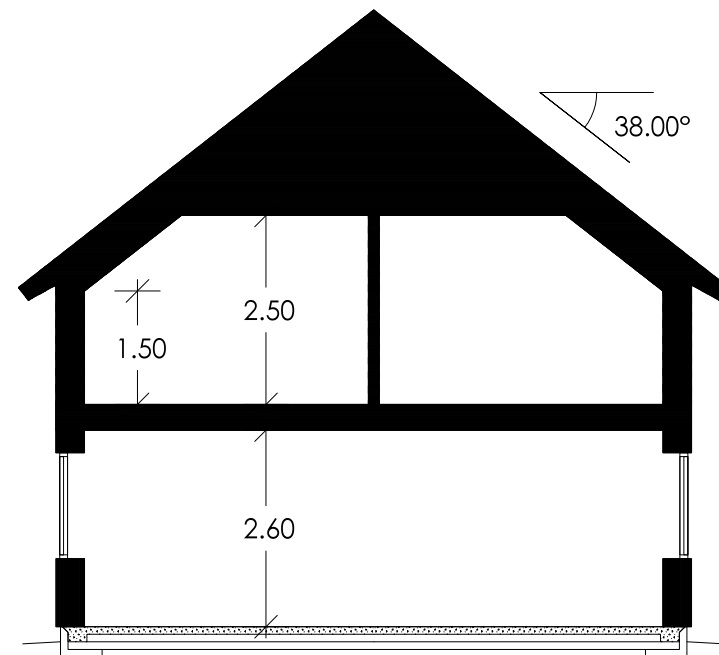

SEKTION B-B

SKALA 1:100

BET.	ANT.	REVIDERINGEN AVSER	DATUM.	SIGN.
STATUS		URSPRUNGSARKITEKT		
HUVUDRITNING				
 Willa Nordic AB Bäckgatan 5 S-570 02 Stockaryd Tel +46 382 181 000 Fax +46 382 200 24		Alla rättigheter till denna ritning tillkommer exklusivt Willa Nordic AB och skyddas av upphovsrättslagen. Ritningen får ej kopieras, ändras, spridas eller på annat sätt användas utan Willa Nordic AB:s skriftliga godkännande.		RITAD <b>AB</b>
		DATUM		GRANSKAD
FASTIGHET		CAD NR.		
Willa 2992		29921505		
		SKALA		ARK
BYGGHERR		1:100		
		PROJEKT NR.		
		2992		
TYP AV RITNING		RITNING NR.		BET.
Sektion		A-05		B