


ENTRÉPLAN

INV. AREA: 160,09m²
 BYA: 206,55m²

- * Unidrain
- ** Demonterbar vägg H=1,2m, med glas ovanpå. Glas ingår ej från W.N.
- *** Glas mellan dusch och bastu ingår ej från W.N.
- **** Demonterbar bänkskiva


Ritningen är skyddad enligt upphovsrättslagen och får inte kopieras, spridas eller i övrigt användas utan upphovsmannens medgivande.

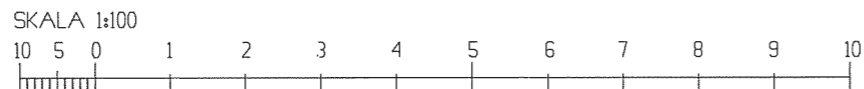

HUVUDRITNING


WILLA NORDIC
 form bygger på funktion
 Tel 0382-181 000
 fax 0382-200 24
 Bäckgatan 5
 570 02 Stockaryd

CAD-NR.		BET	ANT	ANDRINGEN AVSER	DATUM	SIGN
RITAD		Willa 2693 BYGGHERRER: PLANRITNING				SKALA 1:100
DATUM						
UPPHOVSRITTEKT:		GRANSKAD	ORDER NR.	RITN. NR.	BET	
			2693	A-01	D	

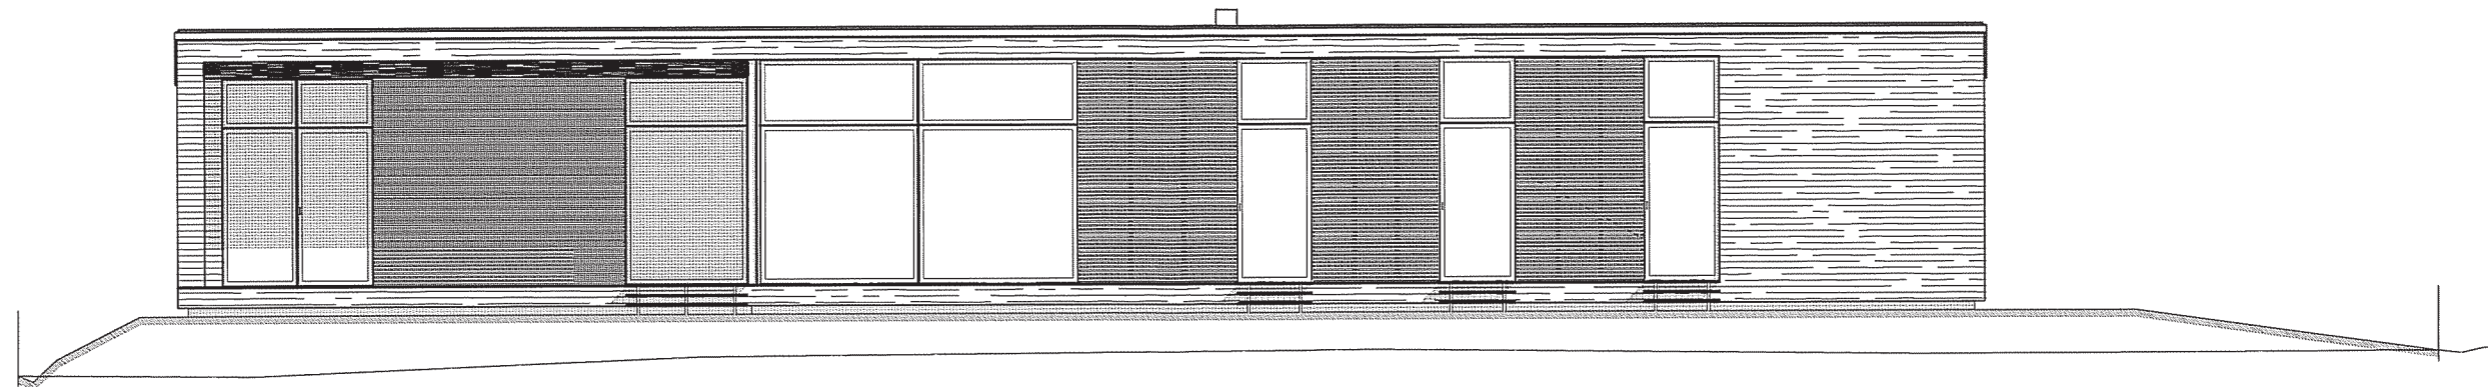

FASAD MOT VÄSTER

Utv. trappor ingår ej från W.N.

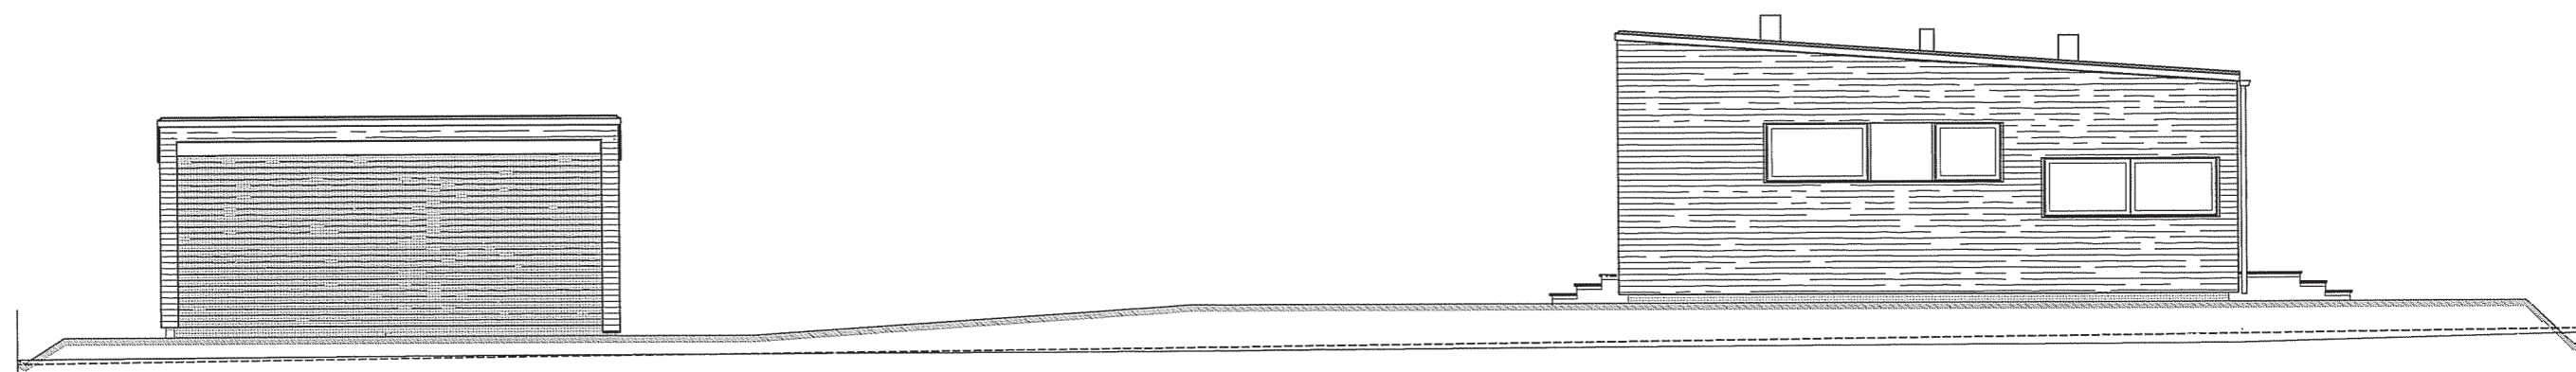

FASAD MOT SÖDER

Utv. trappor ingår ej från W.N.

Ritningen är skyddad enligt upphovsrättslagen och får inte kopieras, spridas eller i övrigt användas utan upphovsmannens medgivande.

	Blivade mark
	Nuvarande mark
	Gatunivå




HUVUDRITNING




form bygger på funktion
 Tel 0382-181 000
 fax 0382-200 24
 Bäckgatan 5
 570 02 Stockaryd

BET	ANT	ÄNDRINGEN AVSER	DATUM	SIGN
		Willa 2693		
		BYGGHERRE:		
		FASADRITNING		
		SKALA 1:100		
UPPHOVSAFKRIFTEKT:	GRANSKAD	ORDER NR.	RITN. NR.	BET
		2693	A-02	E

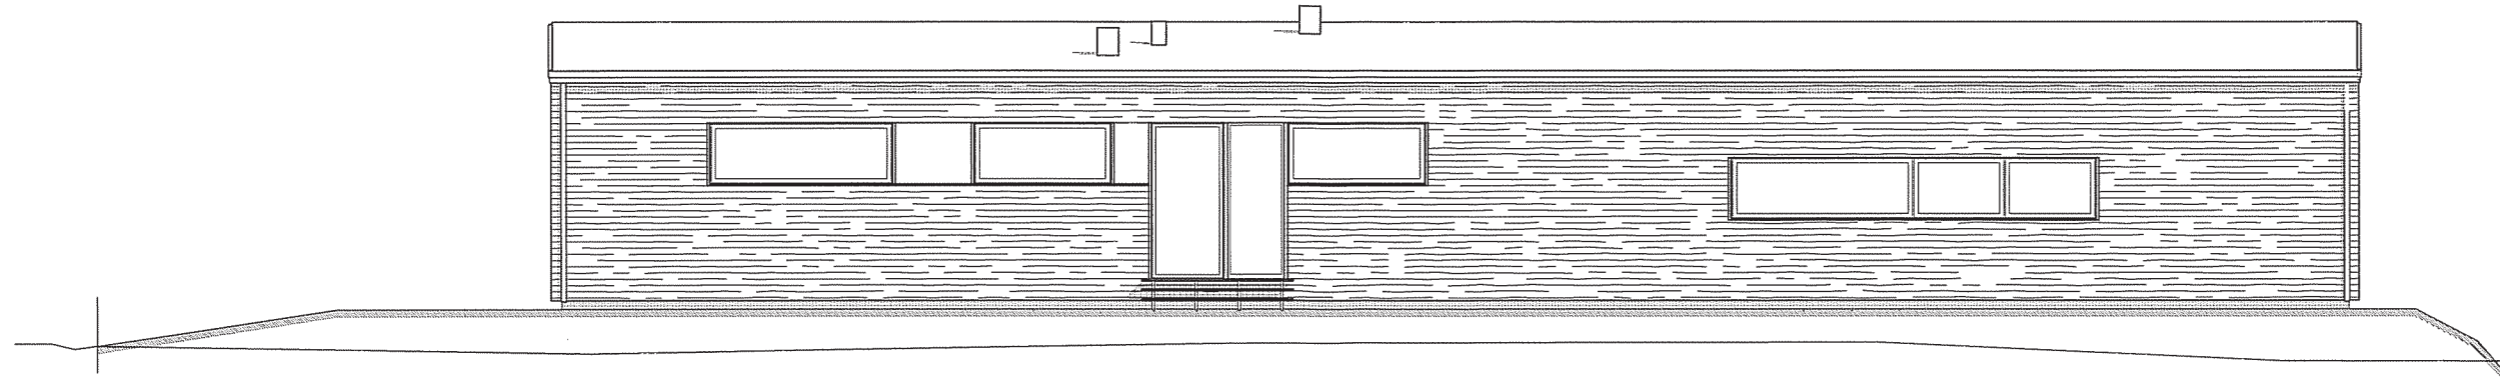

FASAD MOT ÖSTER

Utv. trappor ingår ej från W.N.

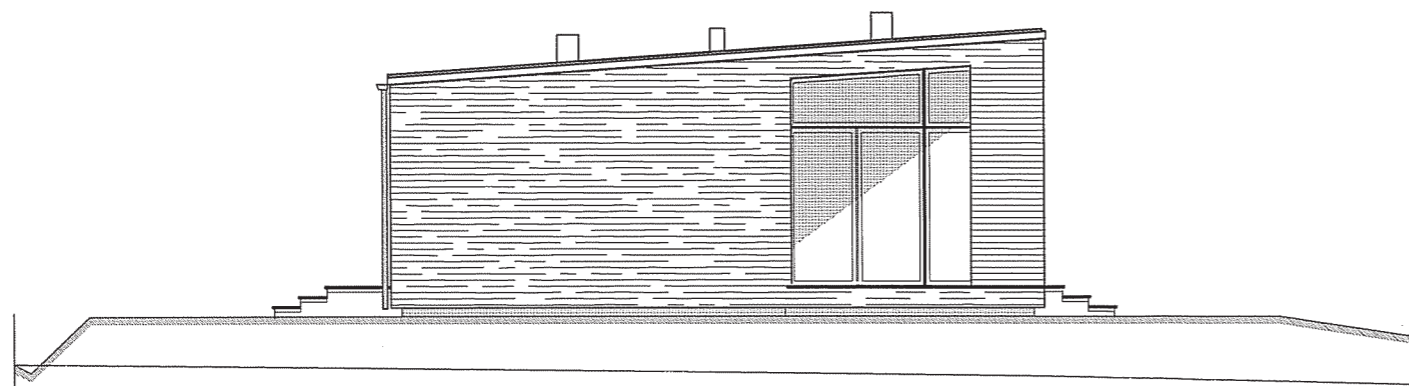


FASAD MOT NORR

Utv. trappor ingår ej från W.N.

	Blivade mark
	Nuvarande mark
	Gatunivå

SKALA 1:100

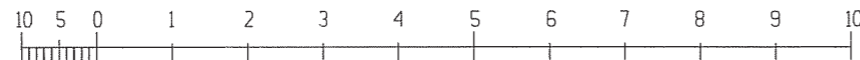

HUVUDRITNING

WILLA NORDIC
 form bygger på funktion
 Tel 0382-181 000
 fax 0382-200 24
 Bäckgatan 5
 570 02 Stockaryd

CAD-NR		BET	ANT	ANDRINGEN AVSER	DATUM	SIGN
RITAD		Willa 2693			BYGGHERRE:	
DATUM						
UPPHOVSARKITEKT:		GRANSKAD	ORDER NR.	RITN. NR.	BET	SKALA
			2693	A-03	D	1:100

Ritningen är skyddad enligt upphovsrättslagen och får inte kopieras, spridas eller i övrigt användas utan upphovsmannens medgivande.

ANVISNINGAR

Gällande regler BBR & BKR
Möblering enligt svensk standard

Huset är klassat som BR3 byggnad

Leveransomfattning enligt Willa Nordics
Checklista/Leveransbeskrivning

Öppna spisar skall utföras med luckor för
eldstadsöppning (pga ventilation)

På ritningen har ej redovisats takhuvar för
typ ventilation, imkanal, avloppsluftning
samt anordningar för takskydd.

Ventilation


Frånluftsvärmepump alt mekanisk frånluft
med uteluft via spaltventiler i fönsterkarm,
enligt markering på plan

Ventilationsdragning utförs dold i schakt
och bjälklag. Synlig enligt markering på ritning.

Ventilation i garage/förråd med självdrag.

BETECKNINGAR

VM Vattenmätare
GVF Golvvärmefördelare
VUK Vaggvattenutkastare
Stuprör (max 12m ränna/rör)
Stuprör
FMS Fasadmätarskåp
(överkant 1800 över mark)
↔ Bjälklagsriktning
VL Vindslucka m. stege (beakta placering
av belysning i små rum)
VP Värmepump
VVB Varmvattenberedare
FJV Fjärrvärmeväxlare
TM Tvättmaskin
TT Torktumlare
TS Torkskåp
DM Diskmaskin
F Frys
KS Kyl/Sval
KF Kyl/Frys
HT Handdukstork
TN Tvättnekkast
O Öppningskarm
V Valvkarm
CD Centraldammsugare
Klinker
TH Takhöjd
F Fast fönster
R Råglas
--- Inbyggd balk
== Synlig balk

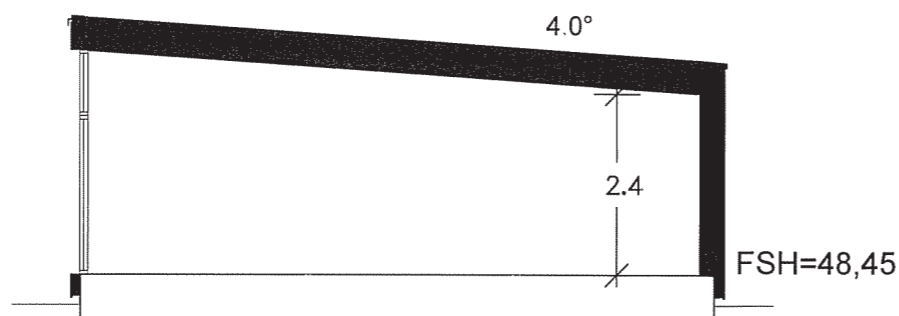

SEKTION A-A

FÖRESLAGEN SOCKELHÖJD FASTSTÄLLS
AV BERÖRD MYNDIGHET

HUVUDRITNING

BET | ANT | ANDRNINGEN AVSER | DATUM | SIGN



form bygger på funktion

Tel 0382-181 000
fax 0382-200 24
Bäckgatan 5
570 02 Stockaryd

CAD-NR.

RITAD

DATUM

UPPHOVSARKITEKT:

Willa 2693

BYGGHERRE:

SEKTIONS-RITNING

SKALA
1:100

GRANSKAD

ORDER NR.

RITN. NR.


BET







2693

A-04

C


SKALA 1:100

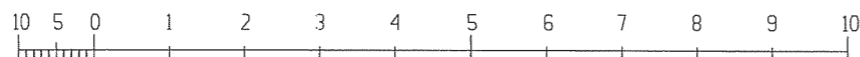

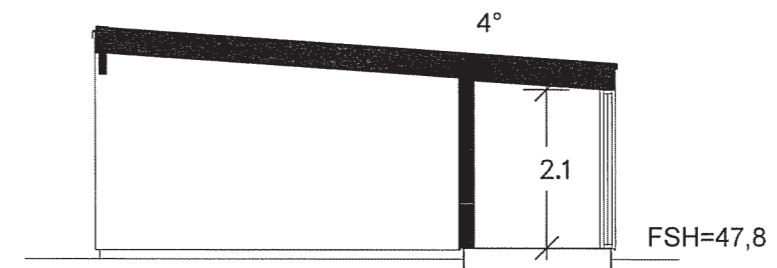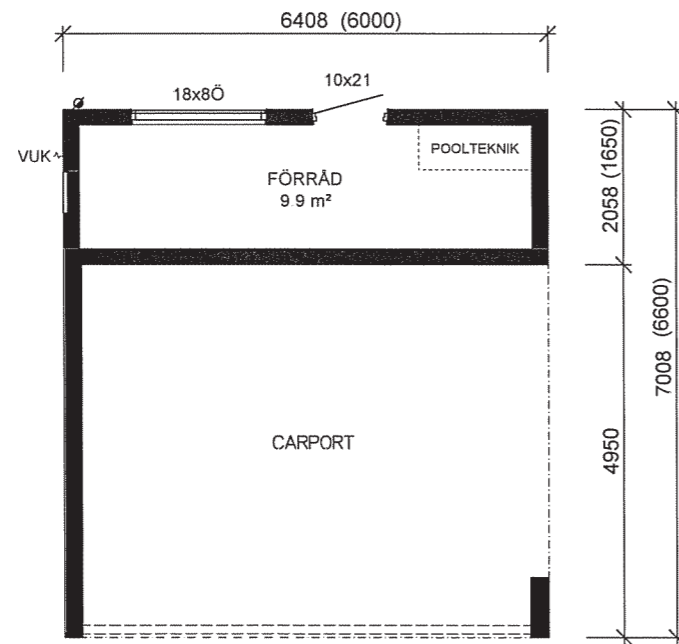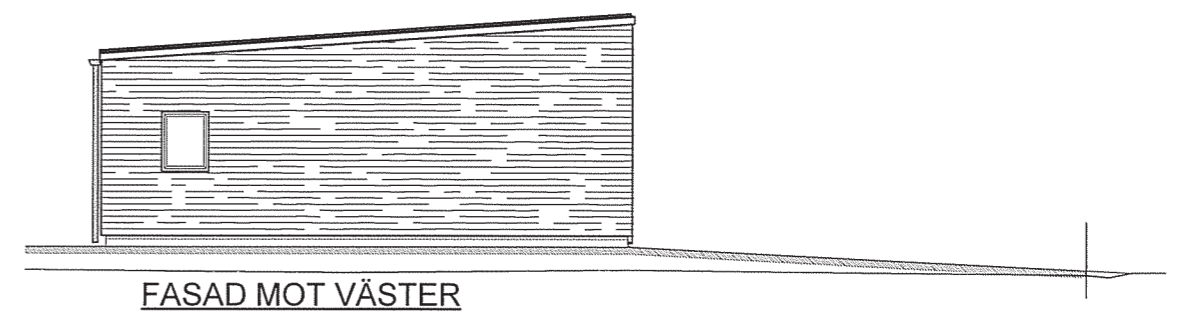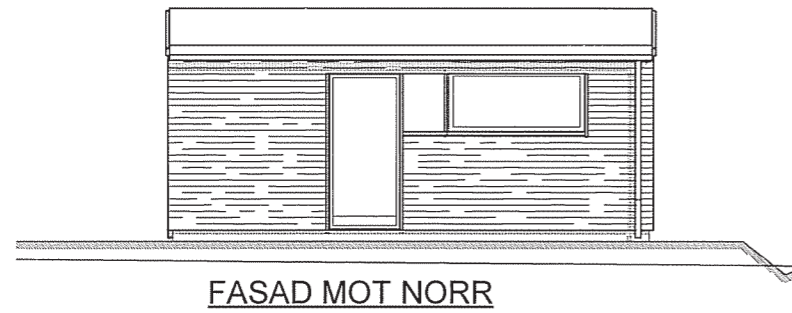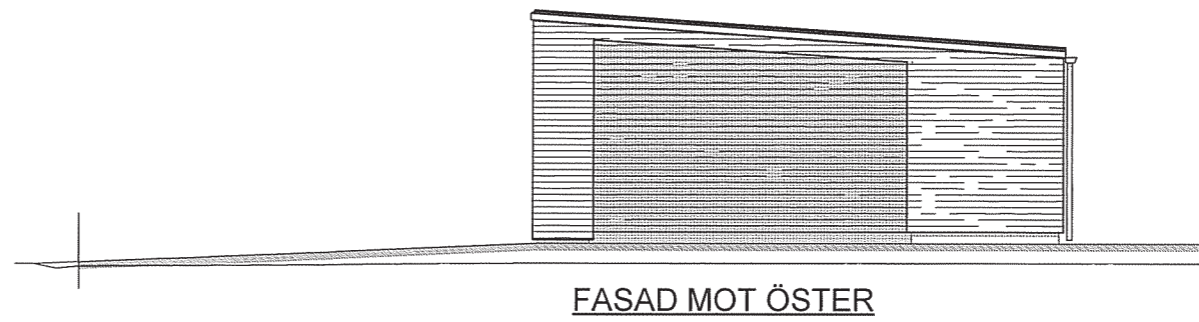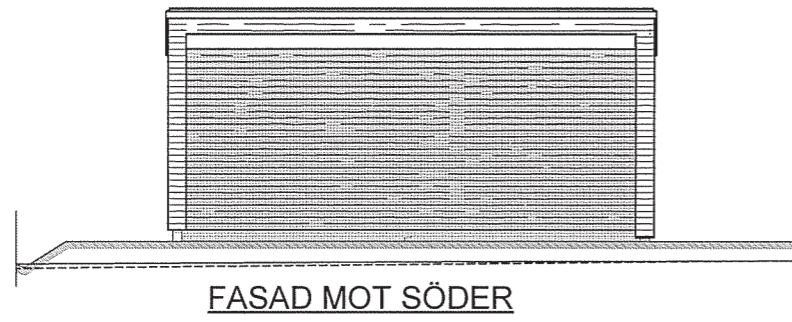

SEKTION
FÖRESLAGEN SOCKELHÖJD FASTSTÄLLS
AV BERÖRD MYNDIGHET

CARPORT
INV. AREA: 39,6m² varav FRD: 9,9m²
BYA: 44,9m²

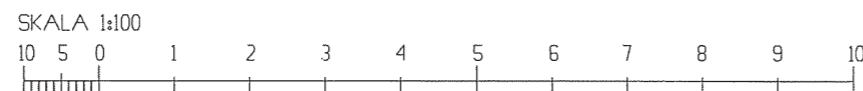

HUVUDRITNING

 form bygger på funktion Tel 0382-181 000 fax 0382-200 24 Bäckgatan 5 570 02 Stockaryd	CAD-NR.				BET	ANT	ANDRINGEN AVSER	DATUM	SIGN
	RITAD				Willa 2693 BYGGHERRE: CARPORT				
	DATUM								
UPPHOVSARKITEKT:	GRANSKAD	ORDER NR.	RITN. NR.	BET	SKALA 1:100				
		gara	A-05	C					

Ritningen är skyddad enligt upphovsrättslagen och får inte kopieras, spridas eller i övrigt användas utan upphovsmannens medgivande.