


--- \_BEF.MARK

— \_BLIV.MARK

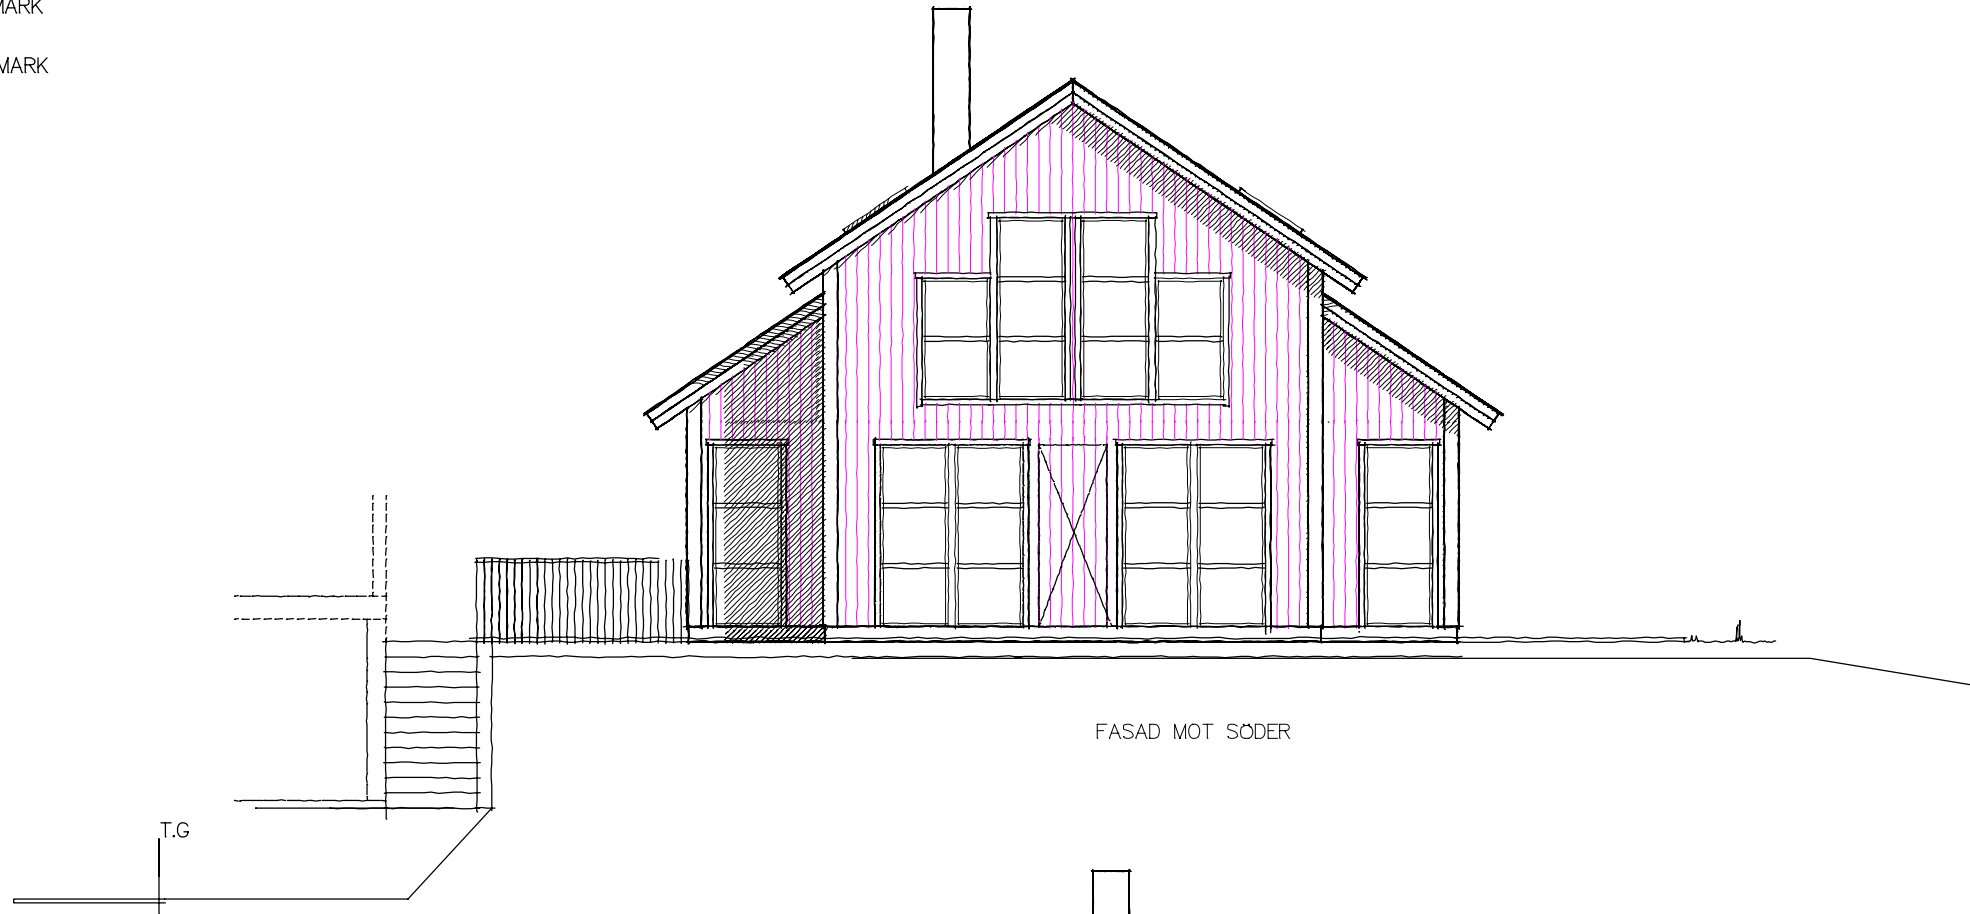

FASAD MOT SÖDER




FASAD MOT ÖSTER

BEF.OCH BLIVANDE  
MARK, SE BYGGLOVS-RITNING  
FRÅN ARKITEKTRÅDET AB

Ritningen är skyddad enligt upphovsrättslagen och får inte kopieras, spridas eller i övrigt användas utan upphovsmännens medgivande.

SKALA 1:100



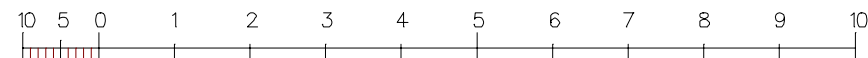


### HUVUDRITNING



form bygger på funktion  
Tel 0382-206 50  
fax 0382-200 24  
Bäckgatan 5  
570 02 Stockaryd

BET	ANT	ÄNDRINGEN AVSER	DATUM	SIGN
		BYGGHERRE:		
				SKALA
UPPHOVSRÅRTEKT:	GRANSKAD	ORDER NR.	RITN. NR.	BET

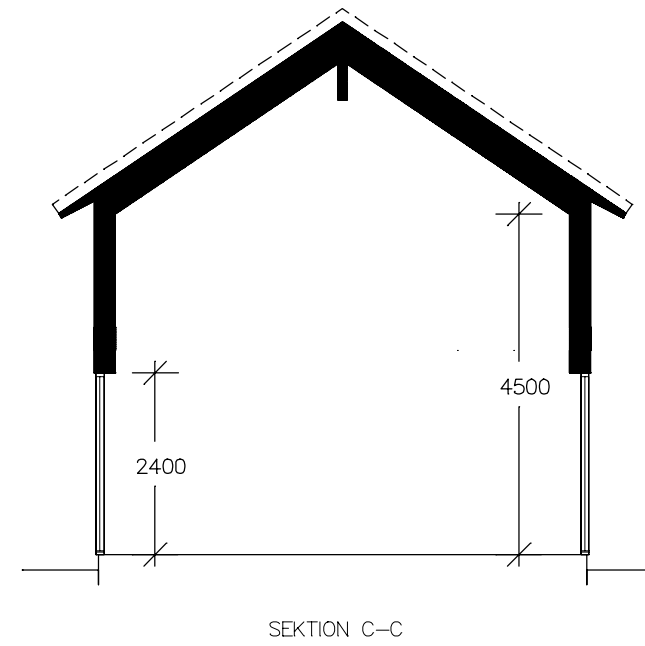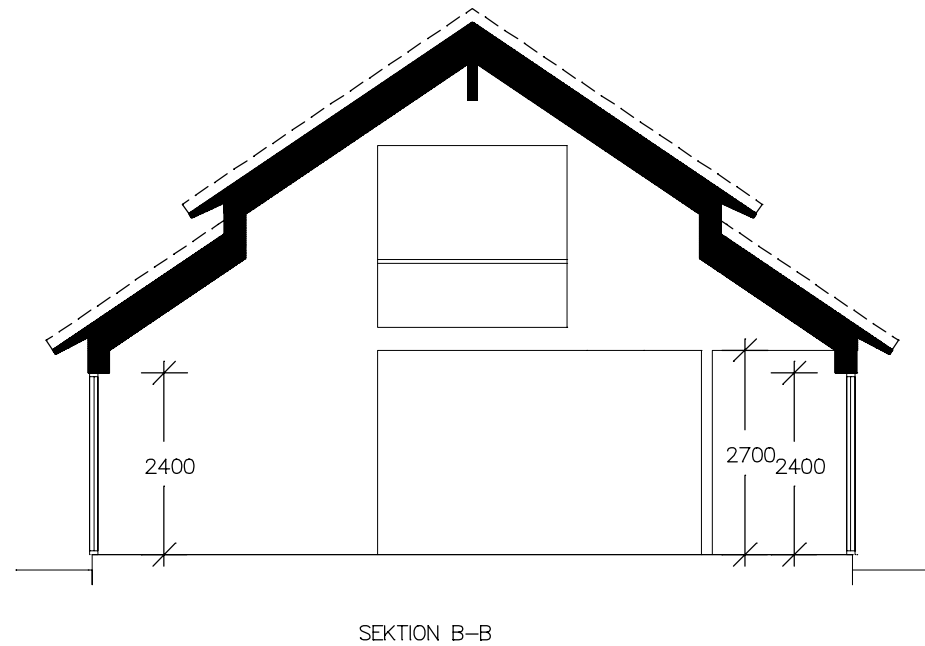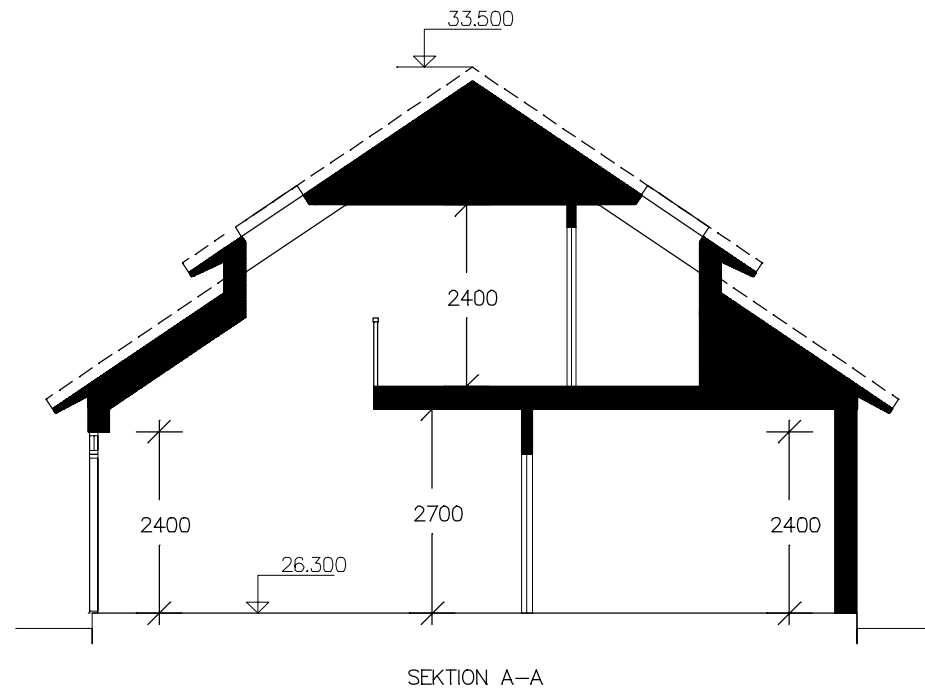

**ANVISNINGAR**  
 Gällande regler BBR & BKR 99  
 Möblering enligt svensk standard

Huset är klassat som BR3 byggnad

Leveransomfattning enligt Willa Nordics  
 Checklista/Leveransbeskrivning

Öppna spisar skall utföras med luckor för  
 eldstadsöppning (pga ventilation)

På ritningen har ej redovisats takhuvar för  
 typ ventilation, imkanal, avloppsluftning  
 samt anordningar för takskydd.

Avsteg från BBR:s råd avseende rum 106  
 är gjorda på kundens begäran, detta innebär  
 att tillgänglighetskraven enligt BBR kap.3  
 ej uppfylls.

**Ventilation**

Frånluftsvärmepump alt mekanisk frånluft  
 med uteluft via spaltventiler i fönsterkarm,  
 enligt markering på plan


Ventilationsdragnig utförs dold i schakt  
 och bjälklag. Synlig enligt markering på ritning.

Ventilation i garage/förråd med självdrag.

**BETECKNINGAR**

- VM Vattenmätare
- GVF Golvvärmefördelare
- VUK Väggvattenutkastare
- Stuprör (max 12m ränna/rör)
- Ø Stuprör
- FMS Fasadmätarskåp  
(överkant 1800 över mark)
- ↔ Bjälklagsriktning
- VL Vindslucka m. stège (beakta placering  
av belysning i små rum)



Ritningen är skyddad enligt upphovsrättslagen och får inte kopieras, spridas eller i övrigt användas utan upphovsmännens medgivande.

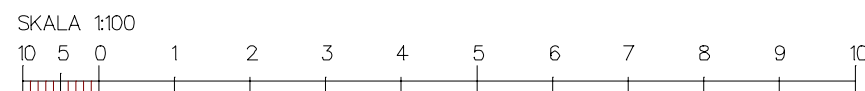

**HUVUDRITNING**

 Tel 0382-206 50 fax 0382-200 24 Bäckgatan 5 570 02 Stockaryd	RITAD	BYGGHERRE:	GRANSKAD		ORDER NR.	RITN. NR.	BET
	DATUM		BYGGHERRE:		SKALA		
UPPHOVSRÄTTIGT:			GRANSKAD	ORDER NR.	RITN. NR.	BET	

\*)=TT/TM UPPHÖJD  
PÅ SOCKEL FÖR  
MONERINGSUTRYMME  
TILL VP.

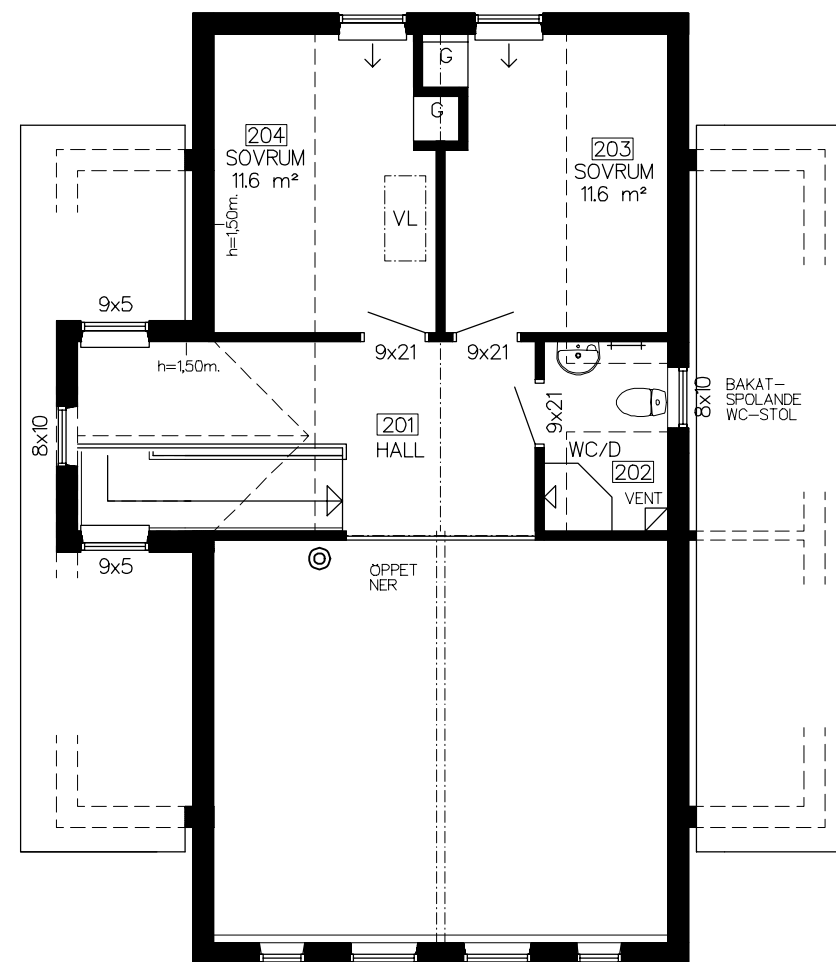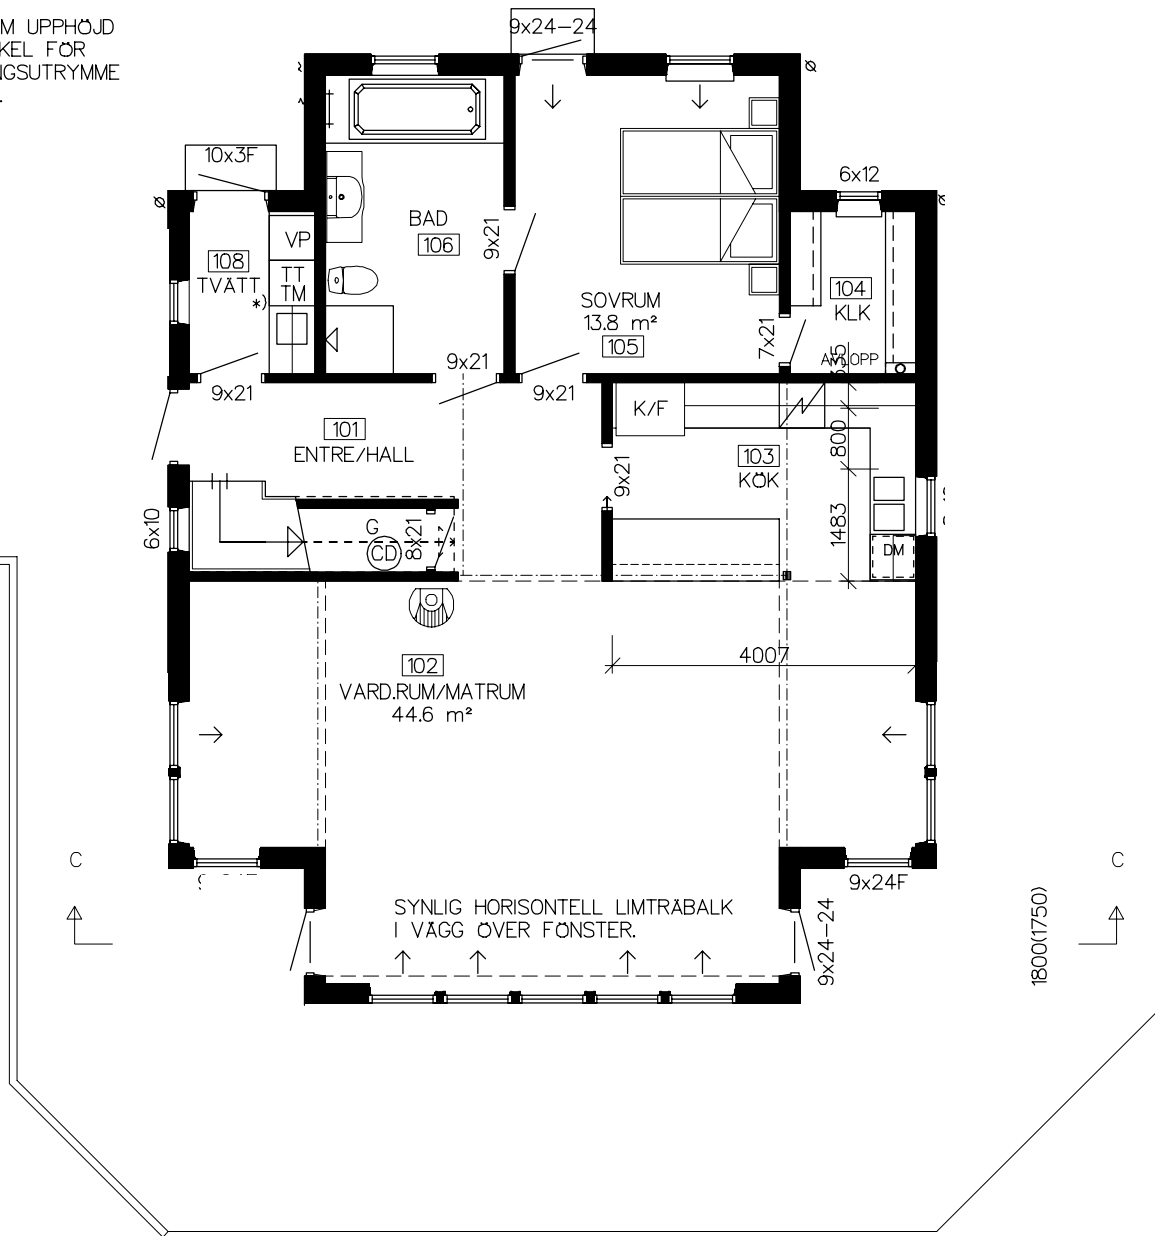

ÖVRE PLAN  
INV.YTA=39,4m²

Ritningen är skyddad enligt upphovsrättslagen och får inte kopieras, spridas eller i övrigt användas utan upphovsmannens medgivande.

SKALA 1:100



## HUVUDRITNING



form bygger på funktion

Tel 0382-206 50  
fax 0382-200 24  
Bäckgatan 5  
570 02 Stockaryd

RITAD








DATUM

SKALA

ORDER NR.

RITN. NR.

BET

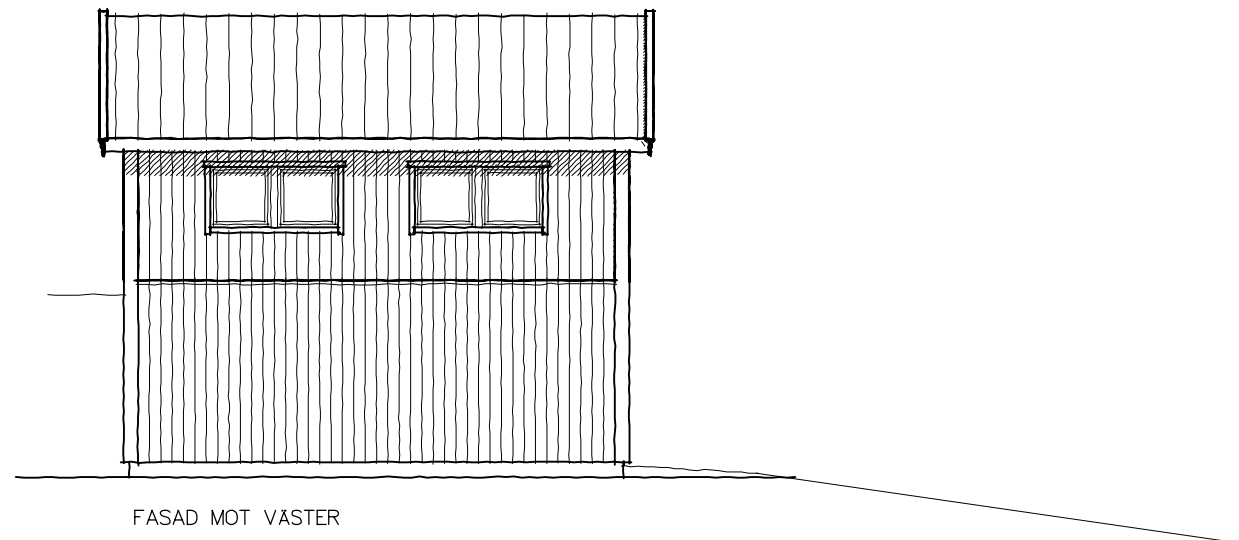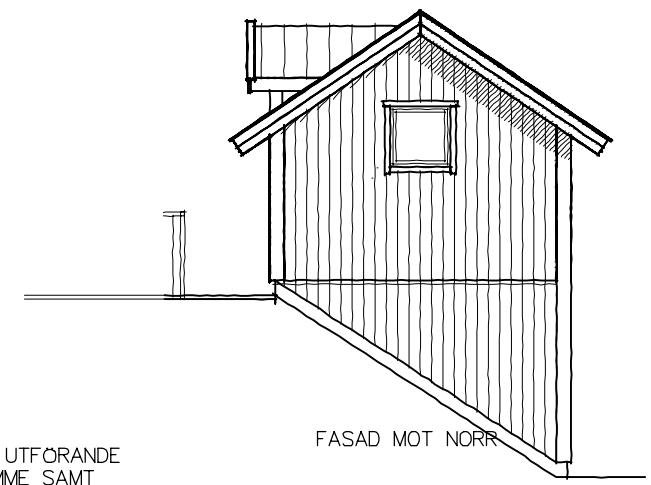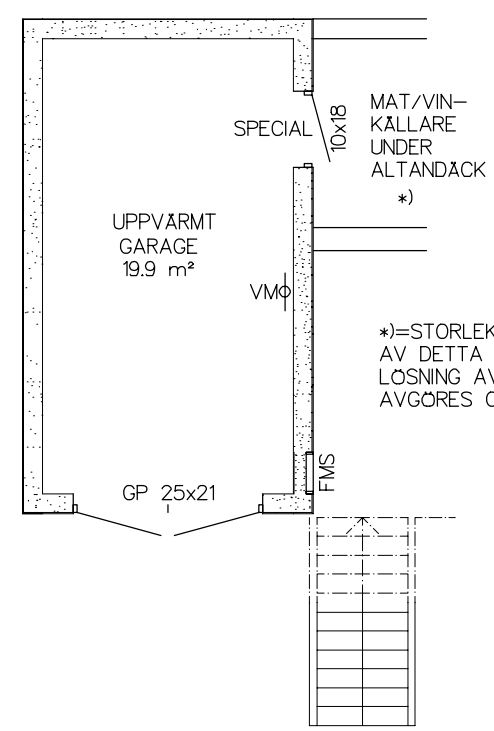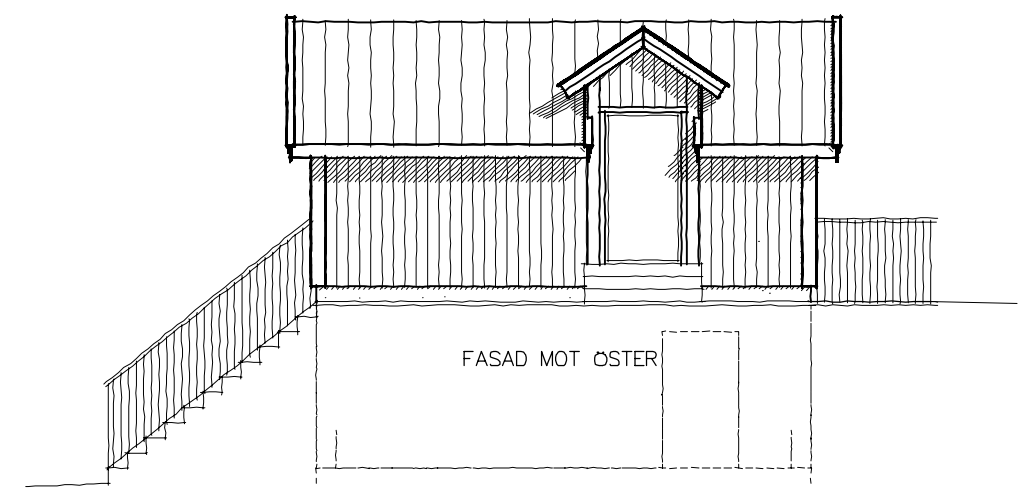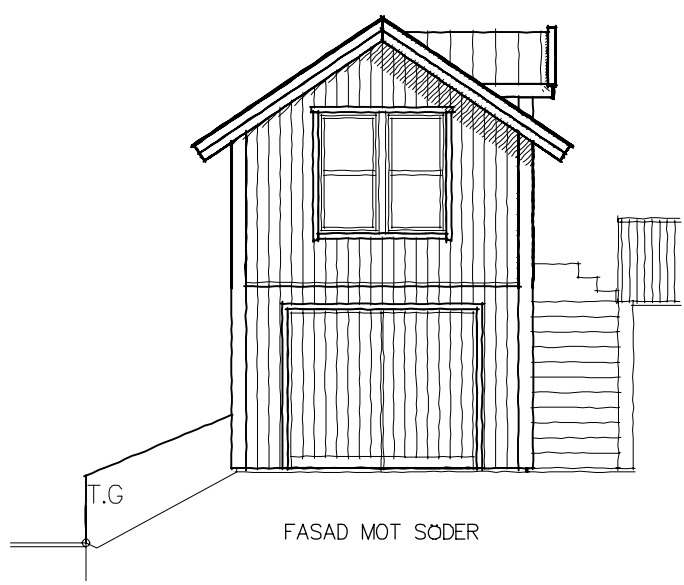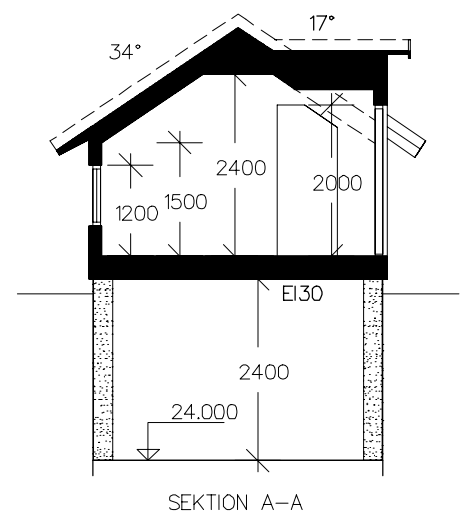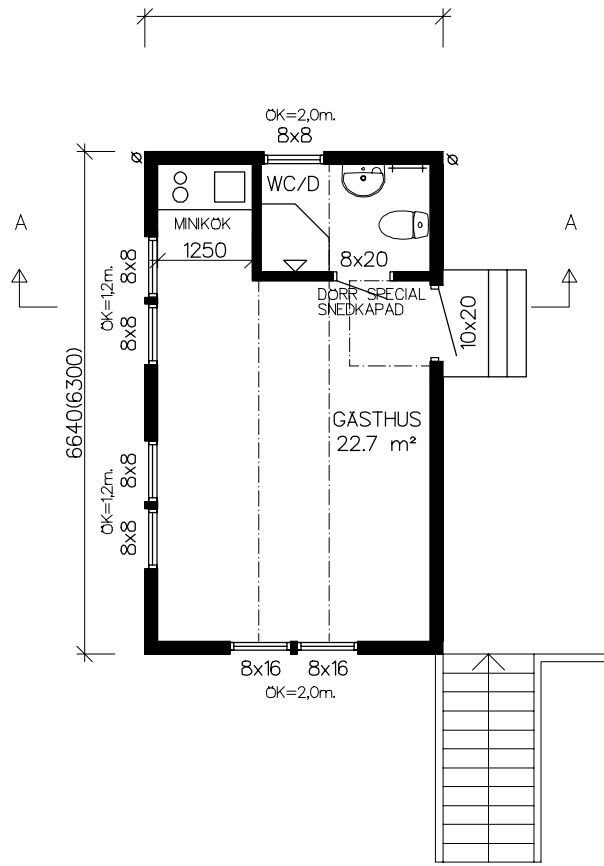

\*)=STORLEK OCH UTFÖRANDE AV DETTA UTRYMME SAMT LÖSNING AV TAK ÖVER AVGÖRES OCH LÖSES PÅ PLATS.

Ritningen är skyddad enligt upphovsrättslagen och får inte kopieras, spridas eller i övrigt användas utan upphovsmännens medgivande.




BI  
SI  
AI

# HUVUDRITNING

**WILLA NORDIC**  
form bygger på funktion  
Tel 0382-206 50  
fax 0382-200 24  
Bäckgatan 5  
570 02 Stockaryd

RITAD			
DATUM			
ORDER NR.	RITN. NR.	BET.	SKALA
1942			

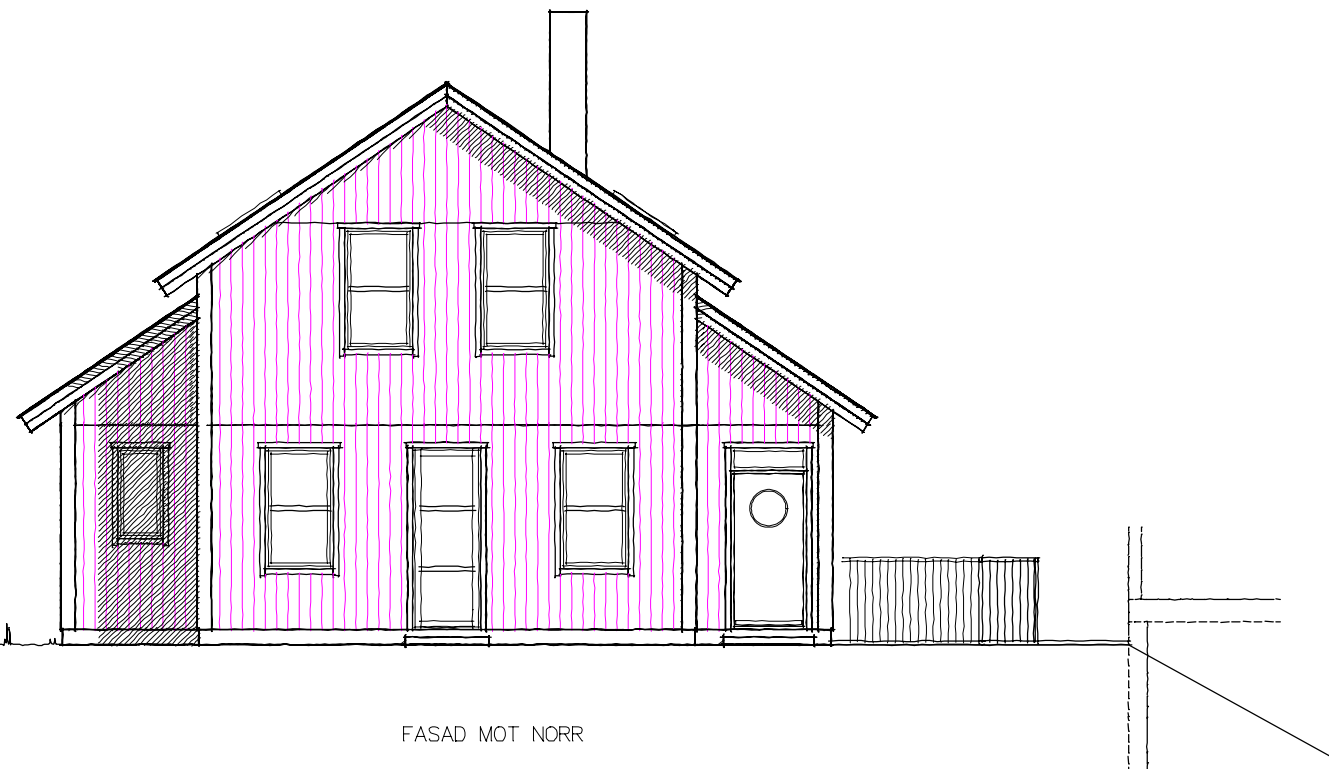


T.G

FASAD MOT NORR



FASAD MOT VÄSTER

Ritningen är skyddad enligt upphovsrättslagen och får inte kopieras, spridas eller i övrigt användas utan upphovsmannens medgivande.

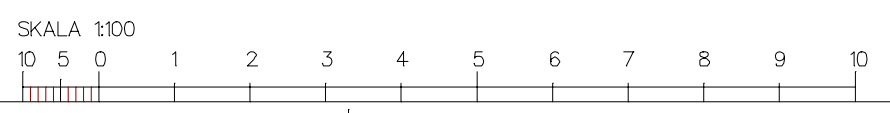

## HUVUDRITNING



form bygger på funktion  
 Tel 0382-206 50  
 fax 0382-200 24  
 Bäckgatan 5  
 570 02 Stockaryd

RITAD			
DATUM			
ORDER NR.	RITN. NR.	BET	SKALA