


SKALA 1:100
10
9
8
7
6
5
4
3
2
1
0

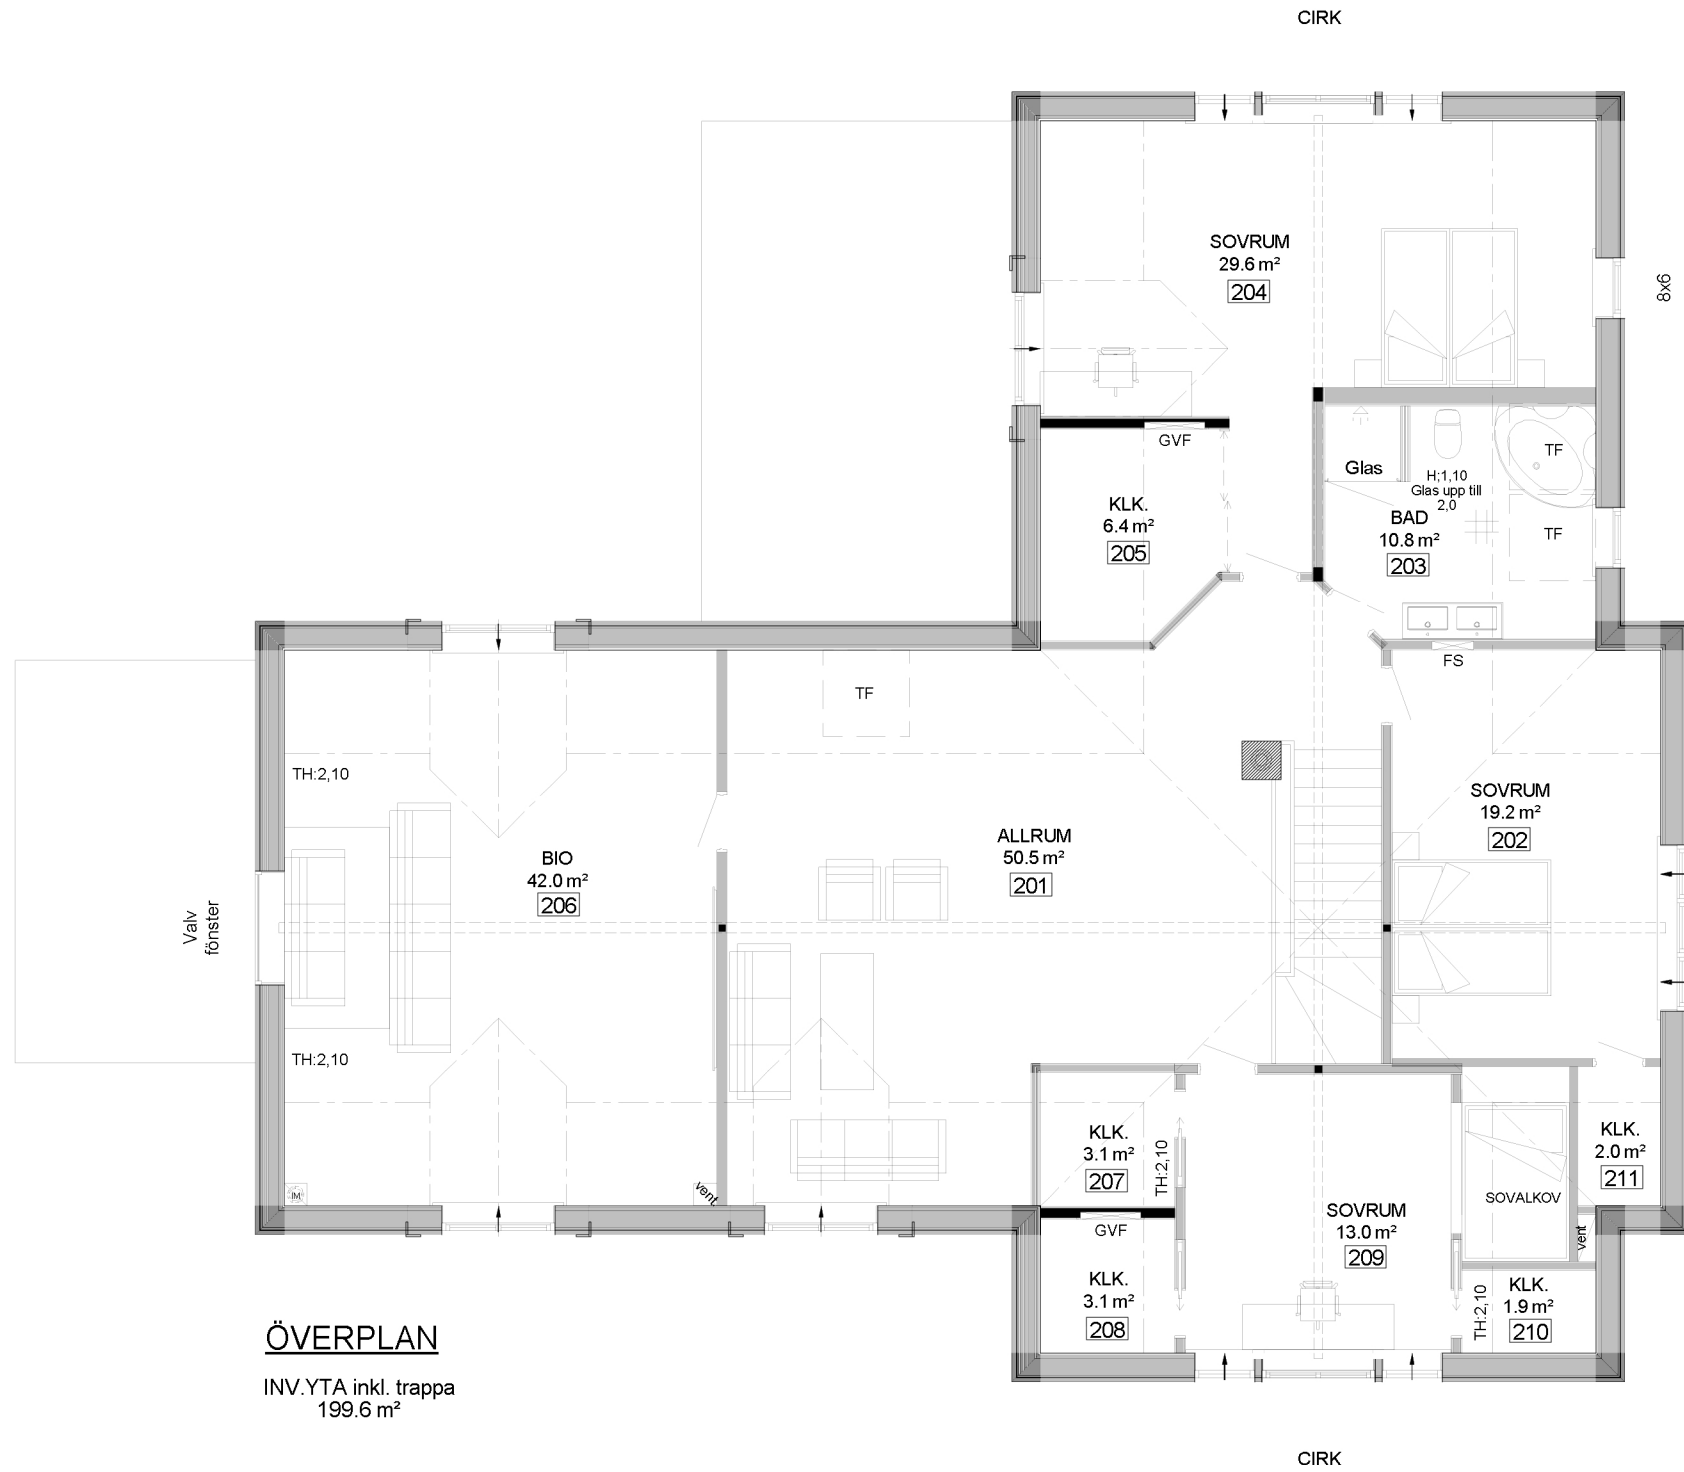

A Huvudritning		BET. ANT. REVIDERINGEN AVSER	DATUM.	SIGN.
STATUS		URSPRUNGSARKITEKT		
Huvudritning		RITAD GRANSKAD		
 Willa Nordic AB Bäckgatan 5 SE-570 02 Stockaryd Tfn. +46 382 181 000 Fax. +46 382 200 24		Alla rättigheter till denna ritning tillkommer exklusivt Willa Nordic AB och skyddas av upphovsrättslagen. Ritningen får ej kopieras, ändras, spridas eller på annat sätt användas utan Willa Nordic AB:s skriftliga godkännande.		
FASTIGHET NYKVARN 10:6		CAD NR. 31841502		
BYGGHERR Willa 3184		SKALA ARK 1:100 A3		
TYP AV RITNING		PROJEKT NR. 3184		
		RITNING NR. A-02		
		BET. A		



FASAD MOT SYDOST



FASAD MOT NORDOST

SKALA 1:100
10
9
8
7
6
5
4
3
2
1
0

TG
+?.00
— Blivande mark
- - - Nuvarande mark
- - - Gata

A Huvudritning		DG	
BET.	ANT.	REVIDERINGEN AVSER	DATUM.
STATUS		URSPRUNGSARKITEKT	
Huvudritning			
		Alla rättigheter till denna ritning tillkommer exklusivt Willa Nordic AB och skyddas av upphovsrättslagen. Ritningen får ej kopieras, ändras, spridas eller på annat sätt användas utan Willa Nordic AB:s skriftliga godkännande.	
Willa Nordic AB Bäckgatan 5 SE-570 02 Stockaryd Tfn. +46 382 181 000 Fax. +46 382 200 24		RITAD DG DATUM	
FASTIGHET		CAD NR.	
Willa 3184		31841503	
BYGGHERR		SKALA	ARK
		1:100	A3
TYP AV RITNING		PROJEKT NR.	RITNING NR.
Fasad 1&2		3184	A-03
		BET.	
		A	



FASAD MOT NORDVÄST



FASAD MOT SYDVÄST

SKALA 1:100
10
9
8
7
6
5
4
3
2
1
0

TG
+?.00
— — — — — Blivande mark
- - - - - Nuvarande mark
- - - - - Gata

A Huvudritning		DATUM.	SIGN.
BET.	ANT.	REVIDERINGEN AVSER	
STATUS		URSPRUNGSARKITEKT	
Huvudritning			
		Willa Nordic AB Bäckgatan 5 SE-570 02 Stockaryd Tfn. +46 382 181 000 Fax. +46 382 200 24	Alla rättigheter till denna ritning tillkommer exklusivt Willa Nordic AB och skyddas av upphovsrättslagen. Ritningen får ej kopieras, ändras, spridas eller på annat sätt användas utan Willa Nordic AB:s skriftliga godkännande.
FASTIGHET	Willa 3184		CAD NR.
BYGGHERRE			31841504
			SKALA
			1:100
			ARK
			A3
			PROJEKT NR.
			3184
			RITNING NR.
			A-04
TYP AV RITNING	Fasad 3&4		BET.
			A

ANVISNINGAR

TYP AV RITNING

Sektion

RITNING NR.

A-05

REVIDERING

Gällande regler enligt BBR, Möblering enligt svensk standard.

Huset är klassat som BR3 byggnad

Leveransomfattning enligt Willa Nordics checklista/Leveransbeskrivning.

Öppna spisar ska utföras med luckor för eldstadsöppning. (pga ventilation)

På ritningen har ej redovisats takhuvor för typ ventilation, imkanal, avloppsluftning samt anordningar för takskydd.

VENTILATION

Frånluftsvärmepump alt mekanisk frånluft med uteluft via spaltventiler i fönsterkarm / väggventil enligt markering på plan.

Ventilationsdragning utförs dold i schakt och bjälklag. Synlig enligt markering på ritning.

Ventilation i garage/förråd med självdrag.

BETECKNINGAR

- CD Centraldammsugare
- DM Diskmaskin
- ELC El central
- F Fast fönster
- F Frys
- FJV Fjärrvärmväxlare
- FMS Fasadmätarskåp (överkant 1800 över mark)
- FS Fördelarskåp
- G Garderob
- GVF Golvvärmefördelare
- HT Handdukstork
- KF Kyl/Frys
- KS Kyl/Sval
- L Linneskåp
- MIC Microvågsugn
- MMC Multi-Media central
- R Råglas
- ST Städsåp
- TH Takhöjd
- TM Tvättmaskin
- TN Tvättnedkast
- TT Torktumlare
- TS Torkskåp
- U Ugn
- V Valvkarm
- VL Vindslucka med steg (beakta placering av belysning i små rum)
- VM Vattenmätare
- VP Värmepump
- VUK Väggvattenutkastare
- VVB Varmvattenberedare
- Ö Öppningskarm

- ⊕ Klinker
- ⊙ Stuprör, (max 12 m ränna/rör)
- Bjälklagsriktning
- ▬ Inbyggd balk
- ▬ Synlig balk

BET. | ANT. | REVIDERINGEN AVSER

DATUM.

SIGN.

STATUS

URSPRUNGSARKITEKT

Huvudritning



Willa Nordic AB
Bäckgatan 5
SE-570 02 Stockaryd
Tfn. +46 382 181 000
Fax. +46 382 200 24

Alla rättigheter till denna ritning tillkommer exklusivt Willa Nordic AB och skyddas av upphovsrättslagen. Ritningen får ej kopieras, ändras, spridas eller på annat sätt användas utan Willa Nordic AB:s skriftliga godkännande.

RITAD

GRANSKAD

DG

DATUM

FASTIGHET

Willa 3184

CAD NR.

31841505

SKALA

1:100

ARK

A3

BYGGHERR

PROJEKT NR.

3184


TYP AV RITNING

Sektion


RITNING NR.

A-05


BET.

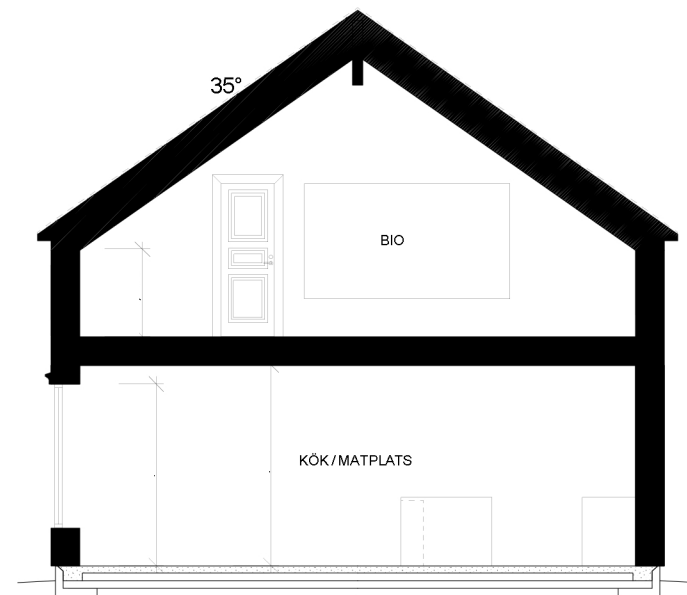


SEKTION A-A

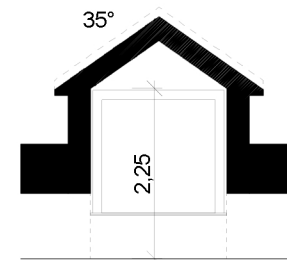

KUPA

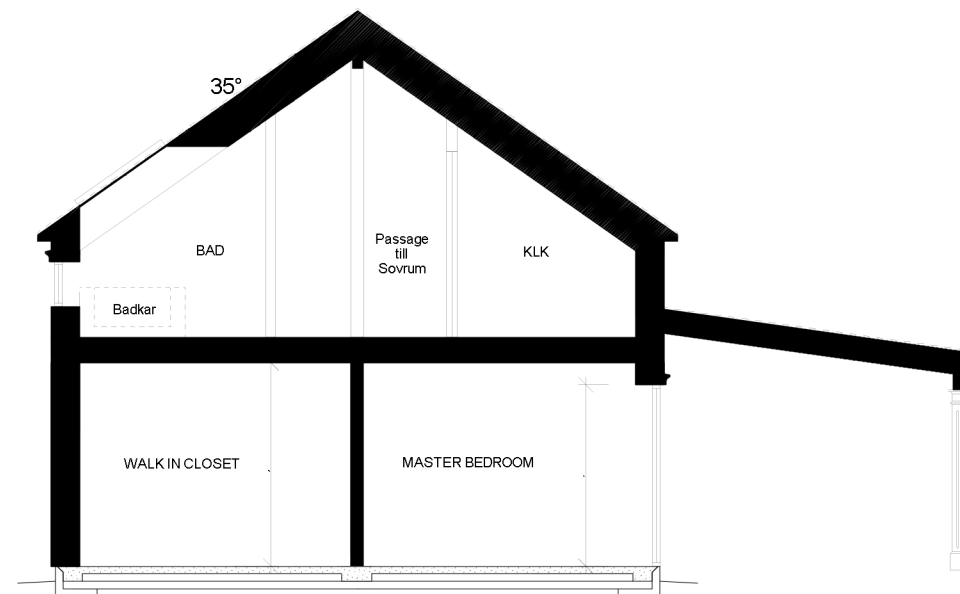


SEKTION C-C

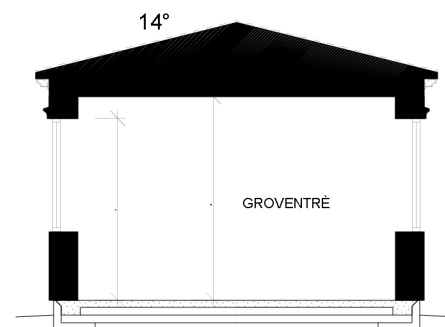


SEKTION B-B

SKALA 1:100
10
9
8
7
6
5
4
3
2
1
0

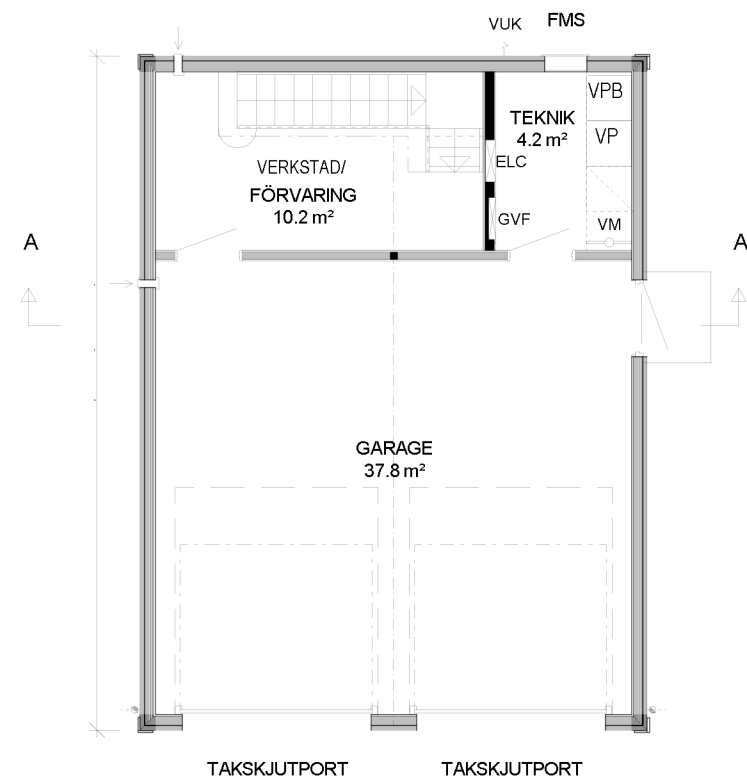


GARAGE/VERKSTAD

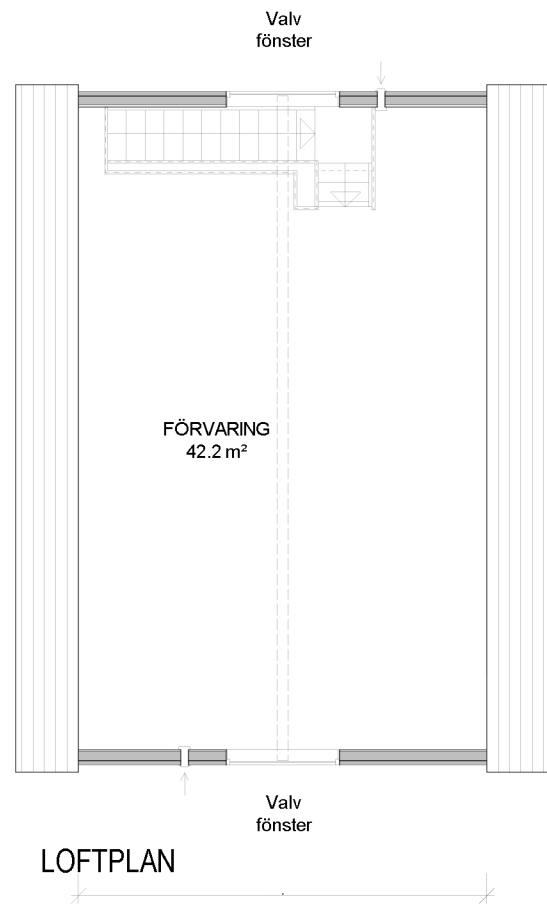


LOFTPLAN




FASAD MOT SYDOST

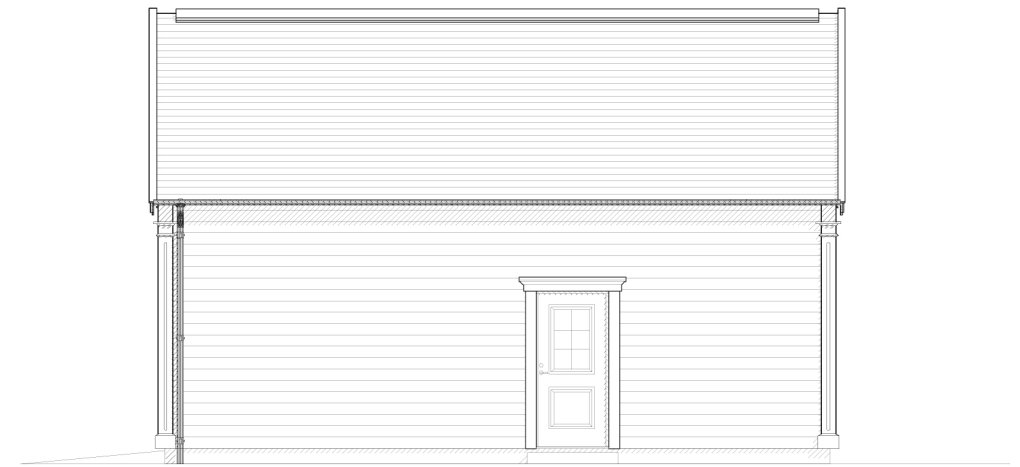


FASAD MOT NORDOST

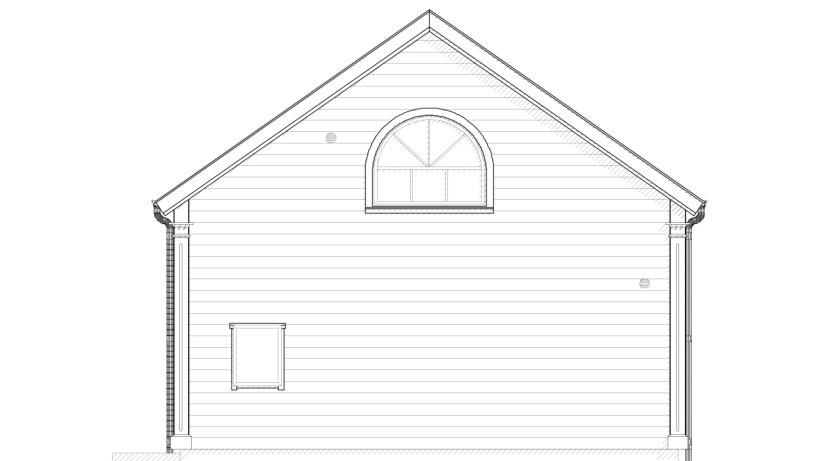

FASAD MOT NORDVÄST

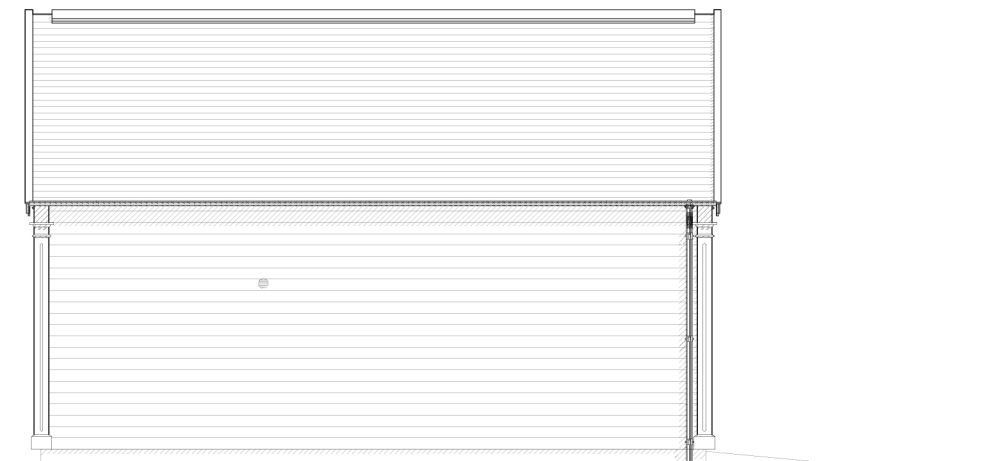


FASAD MOT SYDVÄST

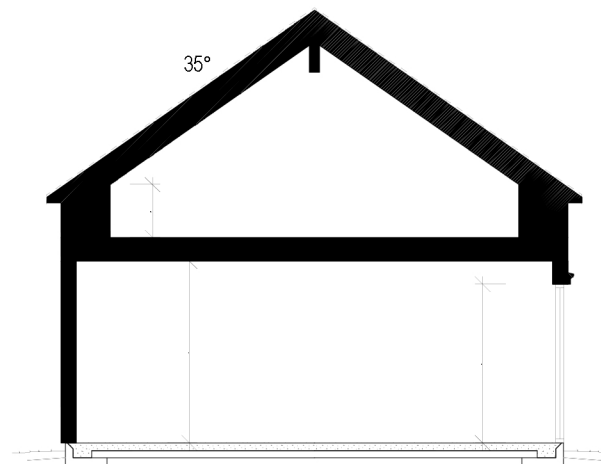



SEKTION A-A

SKALA 1:100
10
9
8
7
6
5
4
3
2
1
0


A Huvudritning		BET.	ANT.	REVIDERINGEN AVSER	URSPRUNGSARKITEKT	DATUM.	SIGN.
Huvudritning		Willa Nordic AB Bäckgatan 5 SE-570 02 Stockaryd Tfn. +46 382 181 000 Fax. +46 382 200 24		Alla rättigheter till denna ritning tillkommer exklusivt Willa Nordic AB och skyddas av upphovsrättslagen. Ritningen får ej kopieras, ändras, spridas eller på annat sätt användas utan Willa Nordic AB:s skriftliga godkännande.		RITAD DG	GRANSKAD
FASTIGHET	Willa 3184		CAD NR.	31841501		SKALA	ARK
BYGGHERR			PROJEKT NR.	3184gara		1:100	A3
TYP AV RITNING	GARAGE		RITNING NR.	A-06		BET.	A

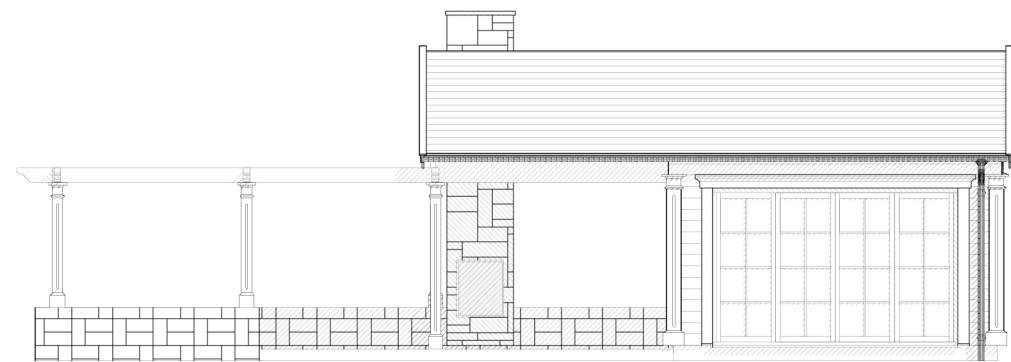


FASAD MOT SYDOST

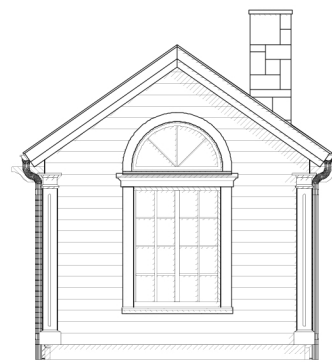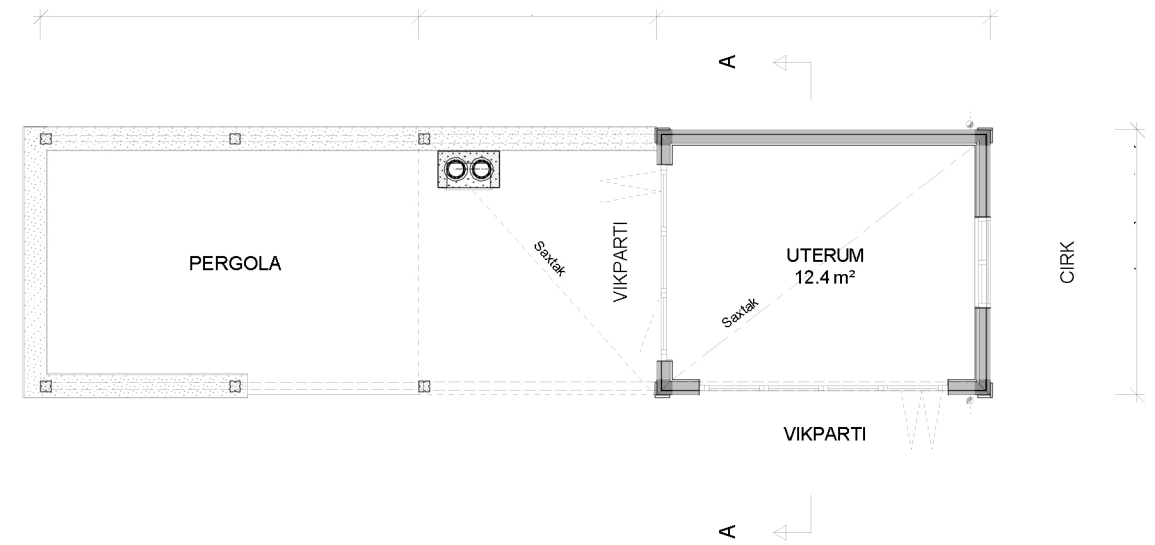


FASAD MOT NORDOST

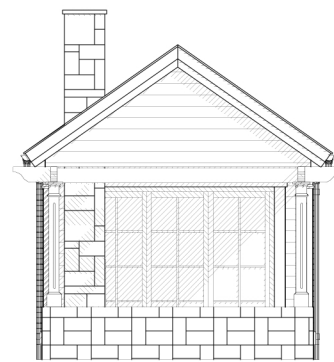

FASAD MOT SYDVÄST

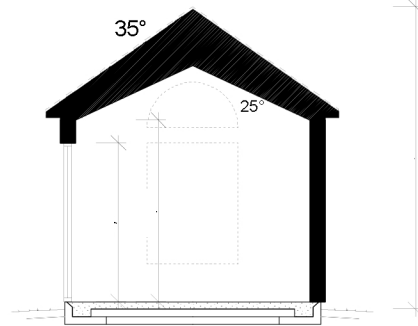

SEKTION A-A

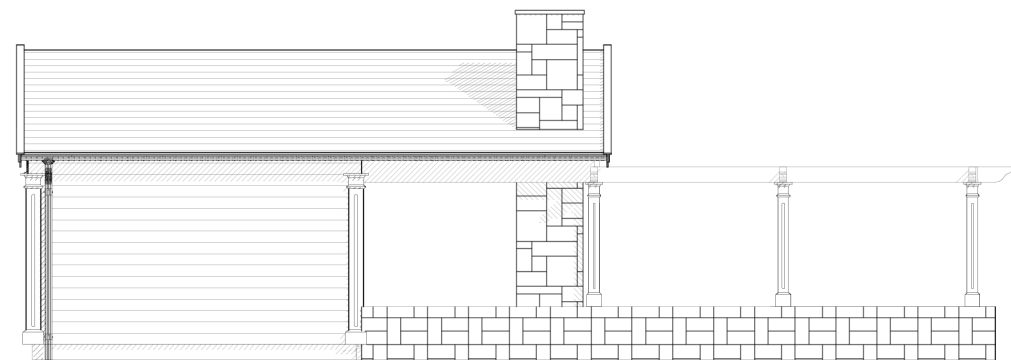

FASAD MOT NORDVÄST

SKALA 1:100
10
9
8
7
6
5
4
3
2
1
0

BET. ANT. REVIDERINGEN AVSER	DATUM.	SIGN.
STATUS	URSPRUNGSARKITEKT	
 <p>Willa Nordic AB Bäckgatan 5 SE-570 02 Stockaryd Tfn. +46 382 181 000 Fax. +46 382 200 24</p>	<p>Alla rättigheter till denna ritning tillkommer exklusivt Willa Nordic AB och skyddas av upphovsrättslagen. Ritningen får ej kopieras, ändras, spridas eller på annat sätt användas utan Willa Nordic AB:s skriftliga godkännande.</p>	RITAD DG
		GRANSKAD
FASTIGHET	Willa 3184	CAD NR. 31841501
BYGGHERR		SKALA 1:100
TYP AV RITNING	POOLHUS	ARK A3
		PROJEKT NR. 3184 Poolhus
		RITNING NR. A-07
		BET.